


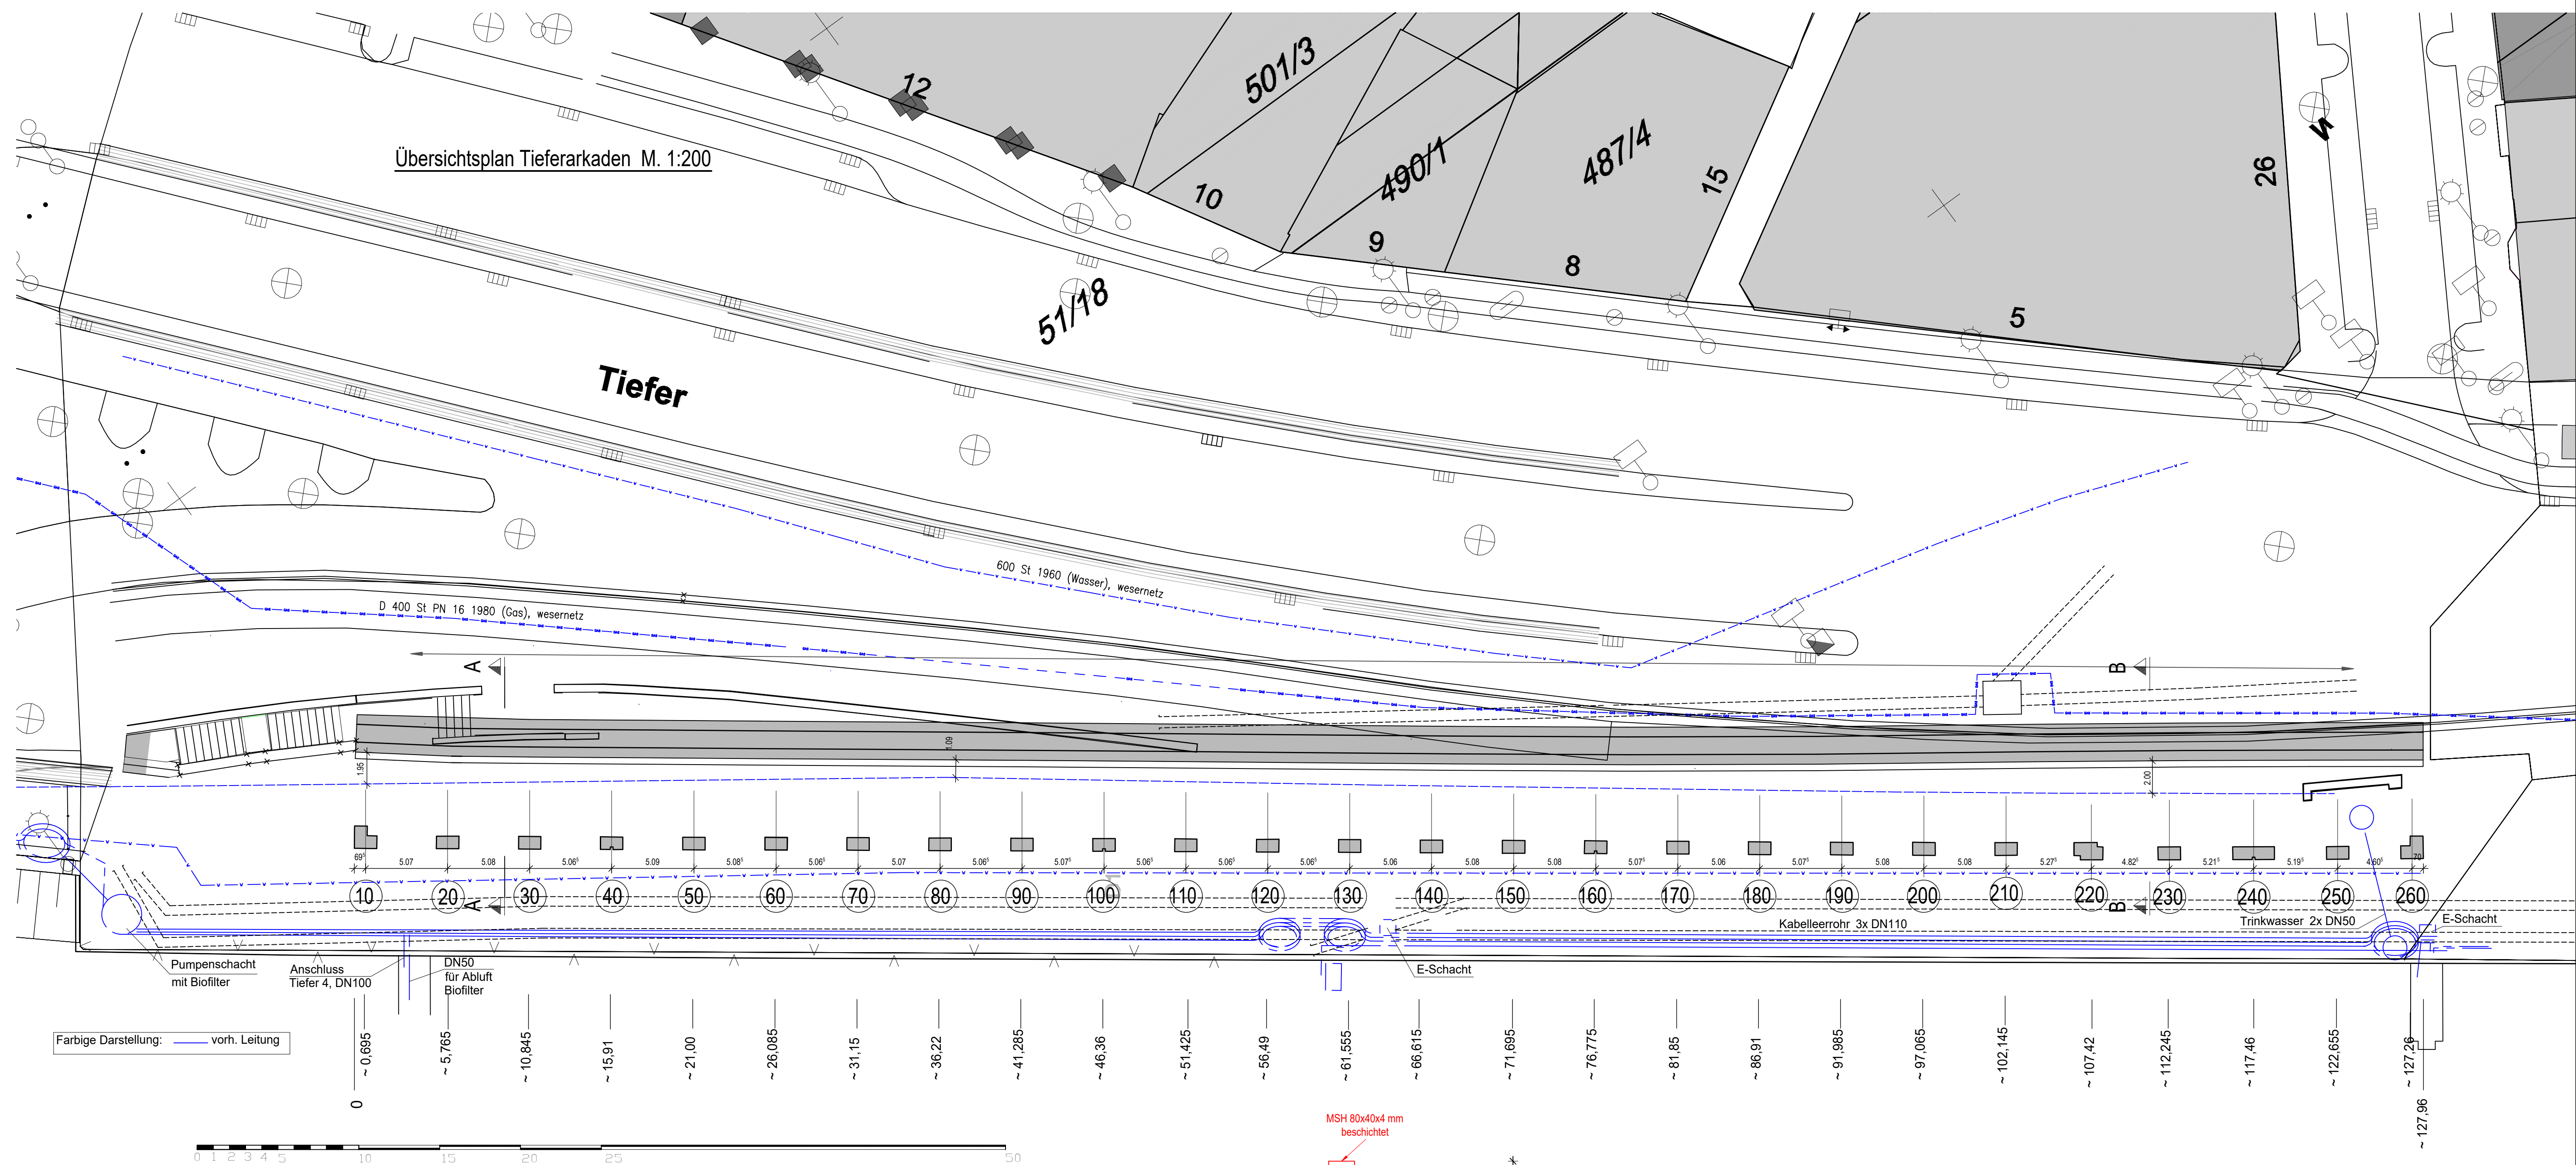
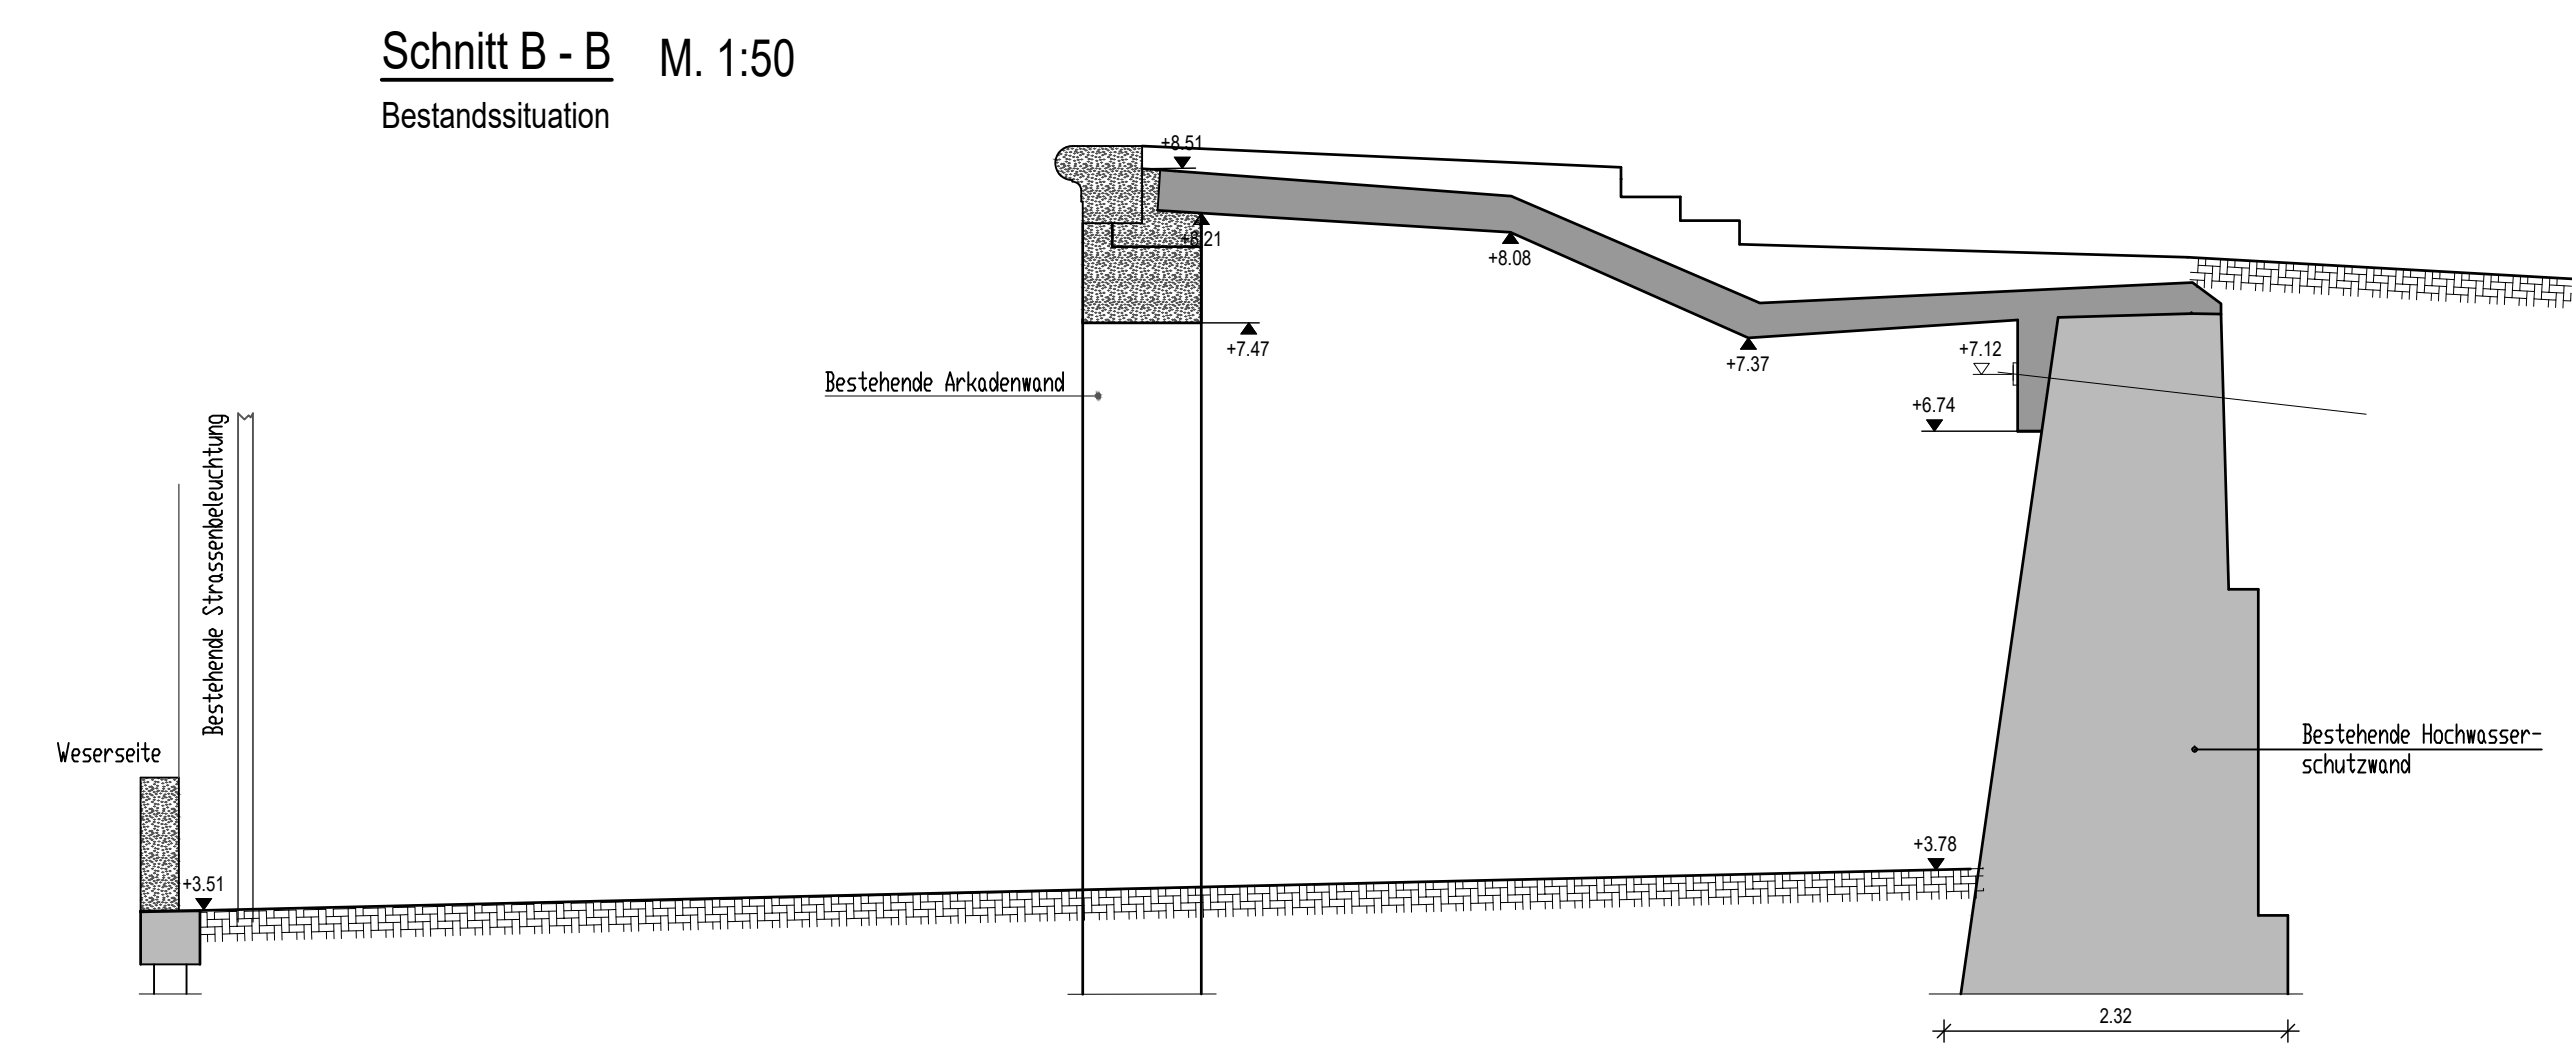


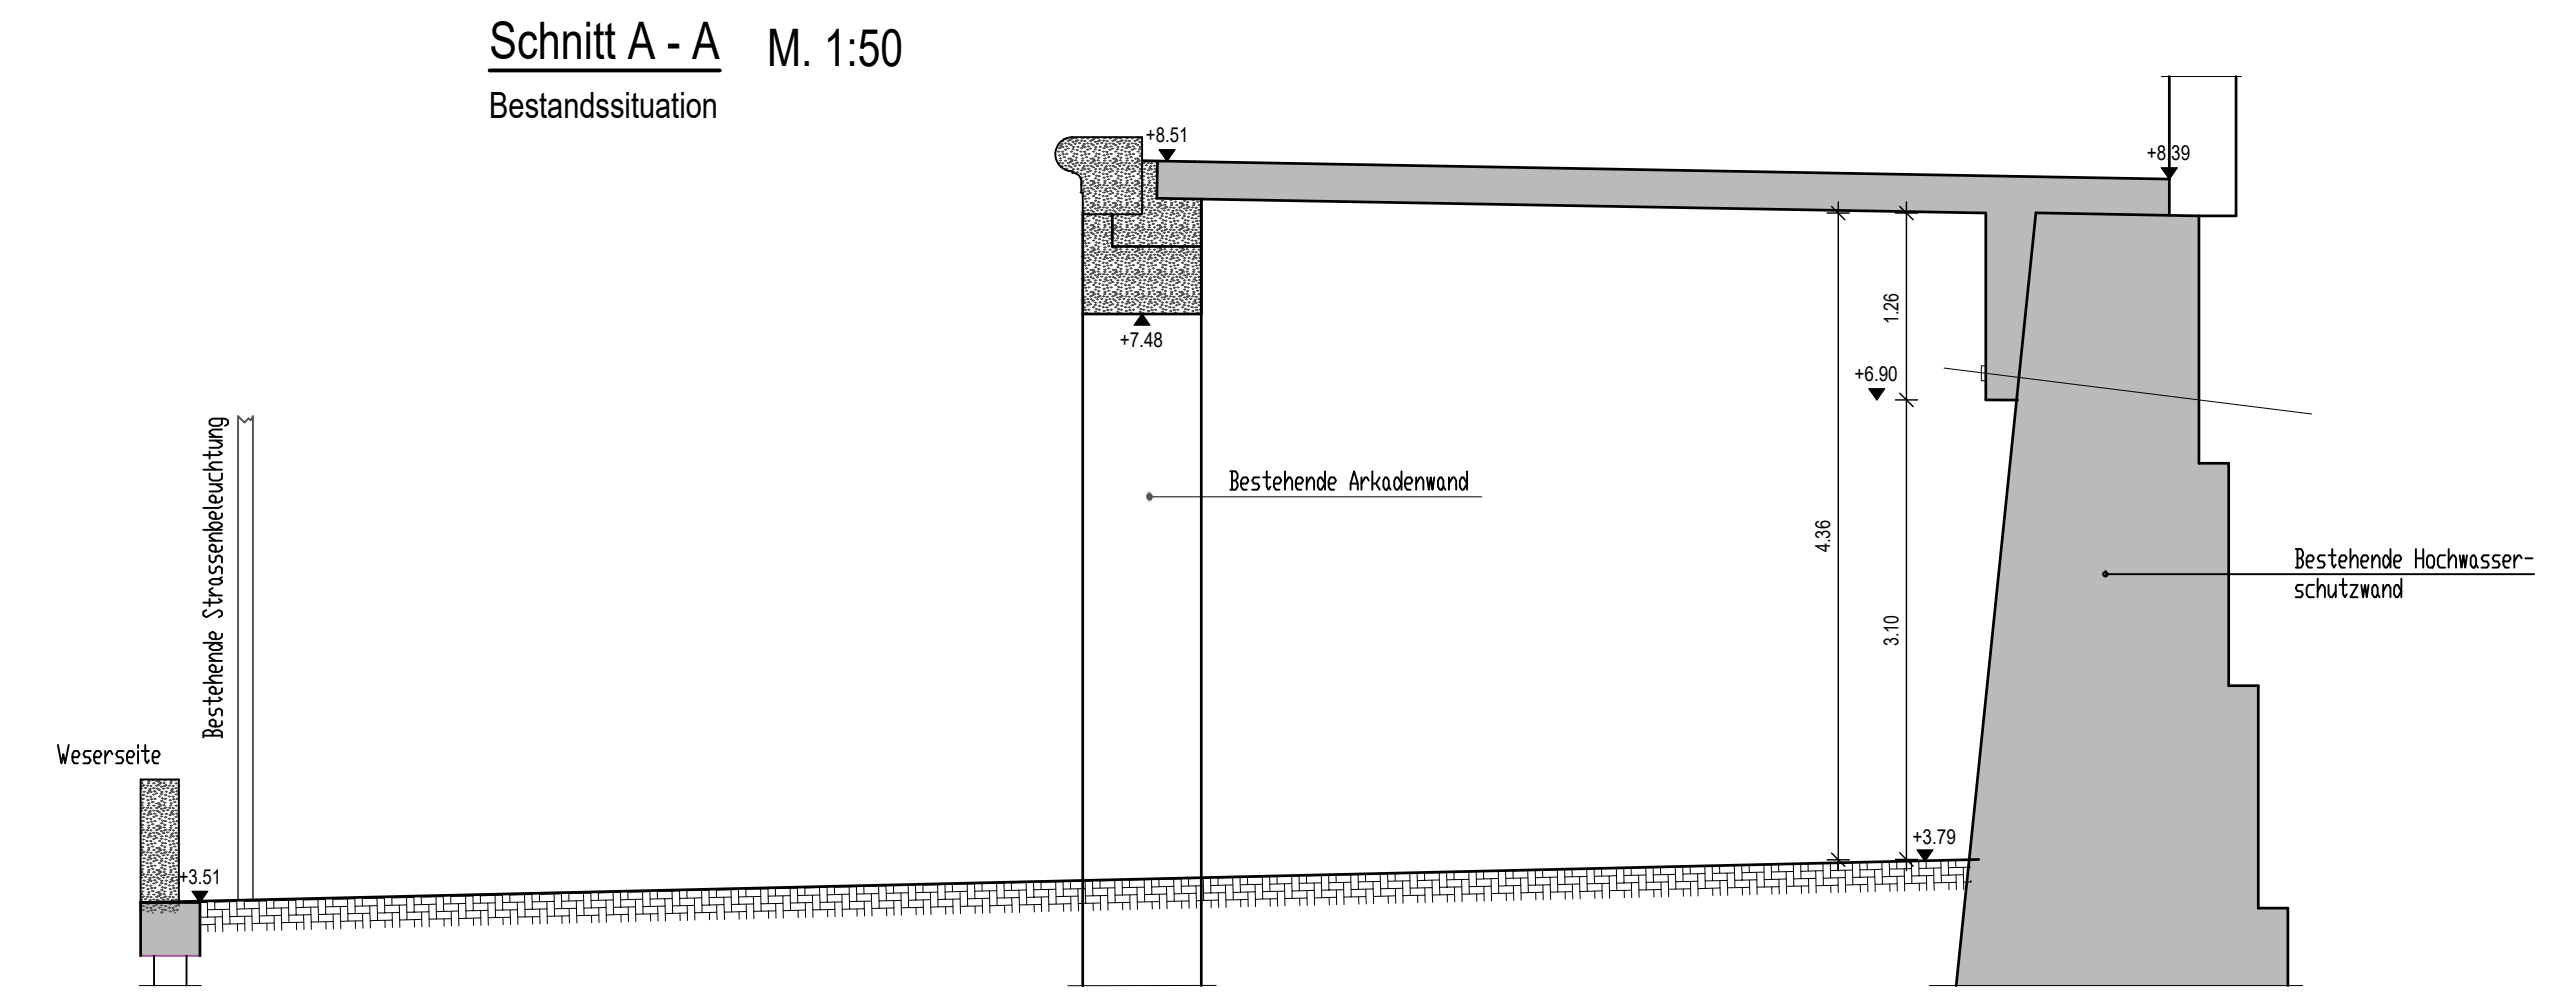


Bestand Nordportalbogen
Maßstab 1:10

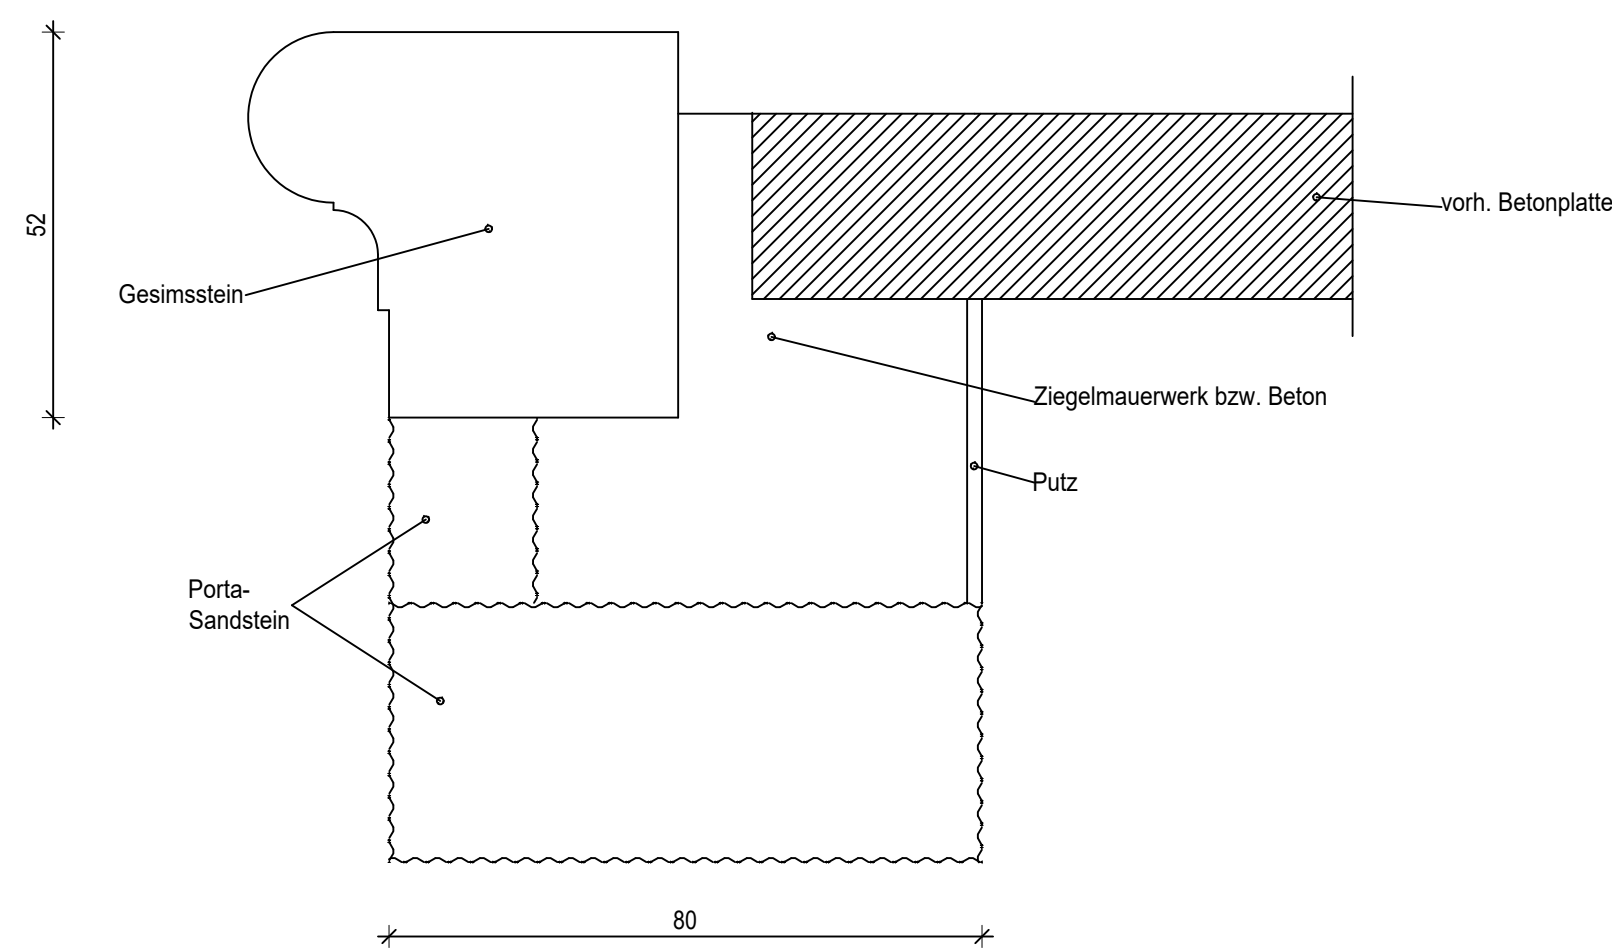


Sanierung Nordportalbogen (zugehörig 1.BA)
Maßstab 1:10

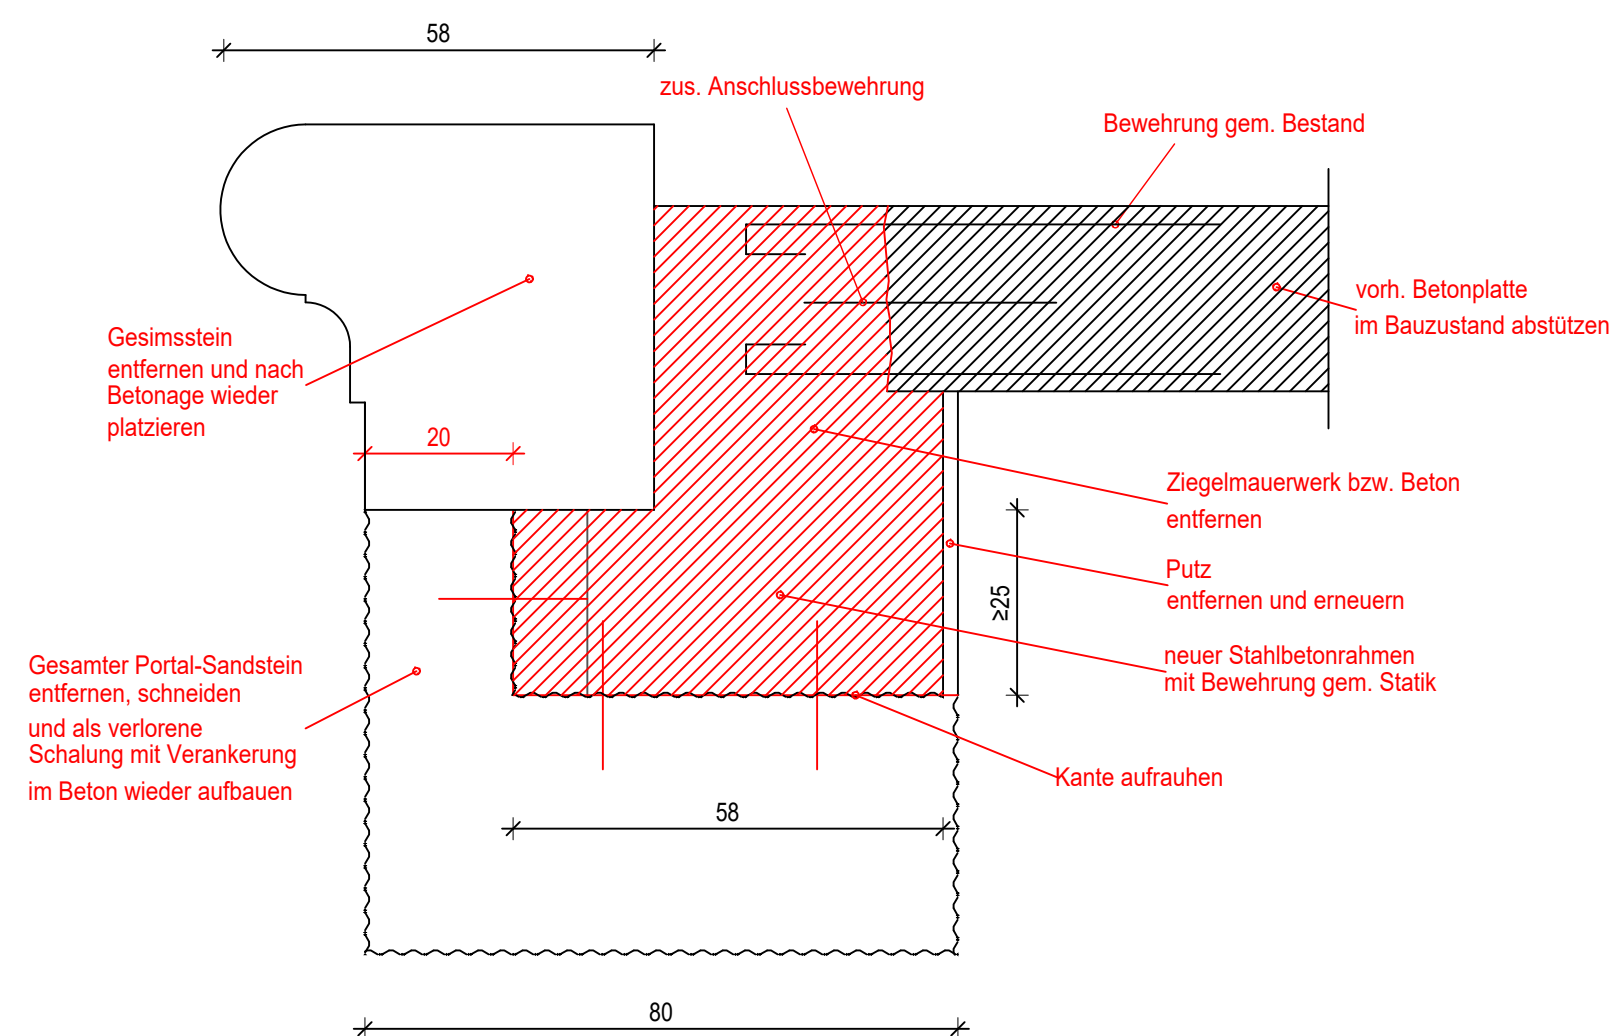


Bestand Gesimskopf Längsachse
Maßstab 1:10

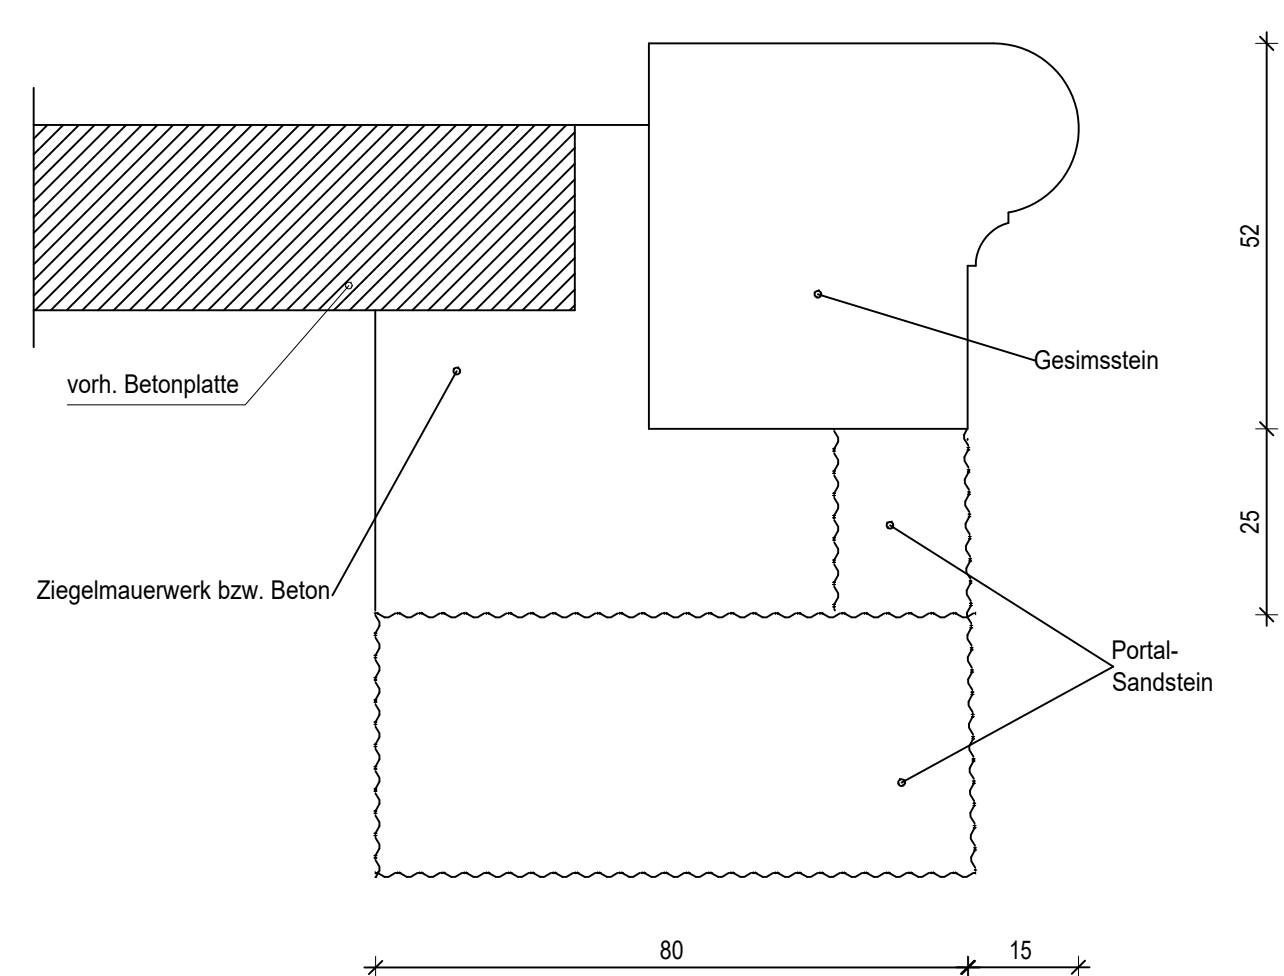


Sanierung Gesimskopf Längsachse (zugehörig 1.BA)
z. B. Achse (20) (Gleitlager)
Maßstab 1:10

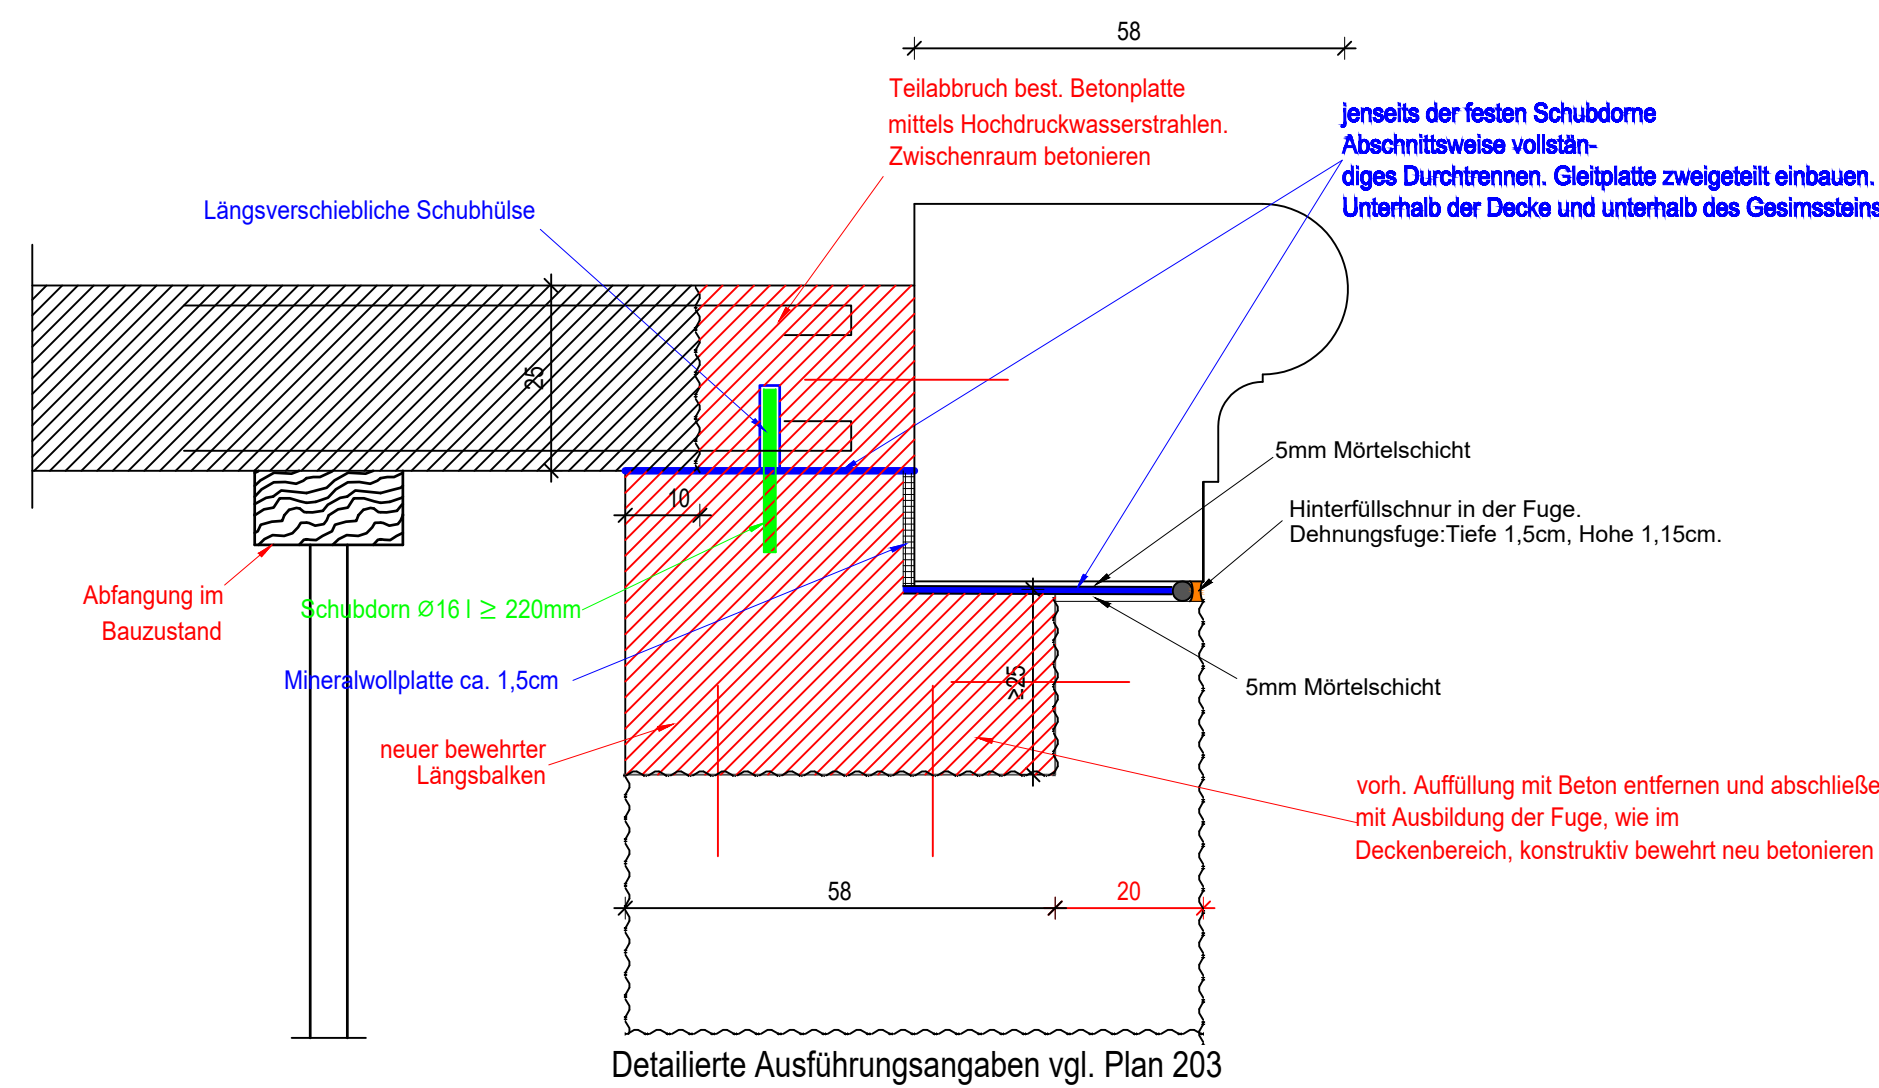

Geländerbefestigung (zugehörig 1.BA)
Maßstab 1:10

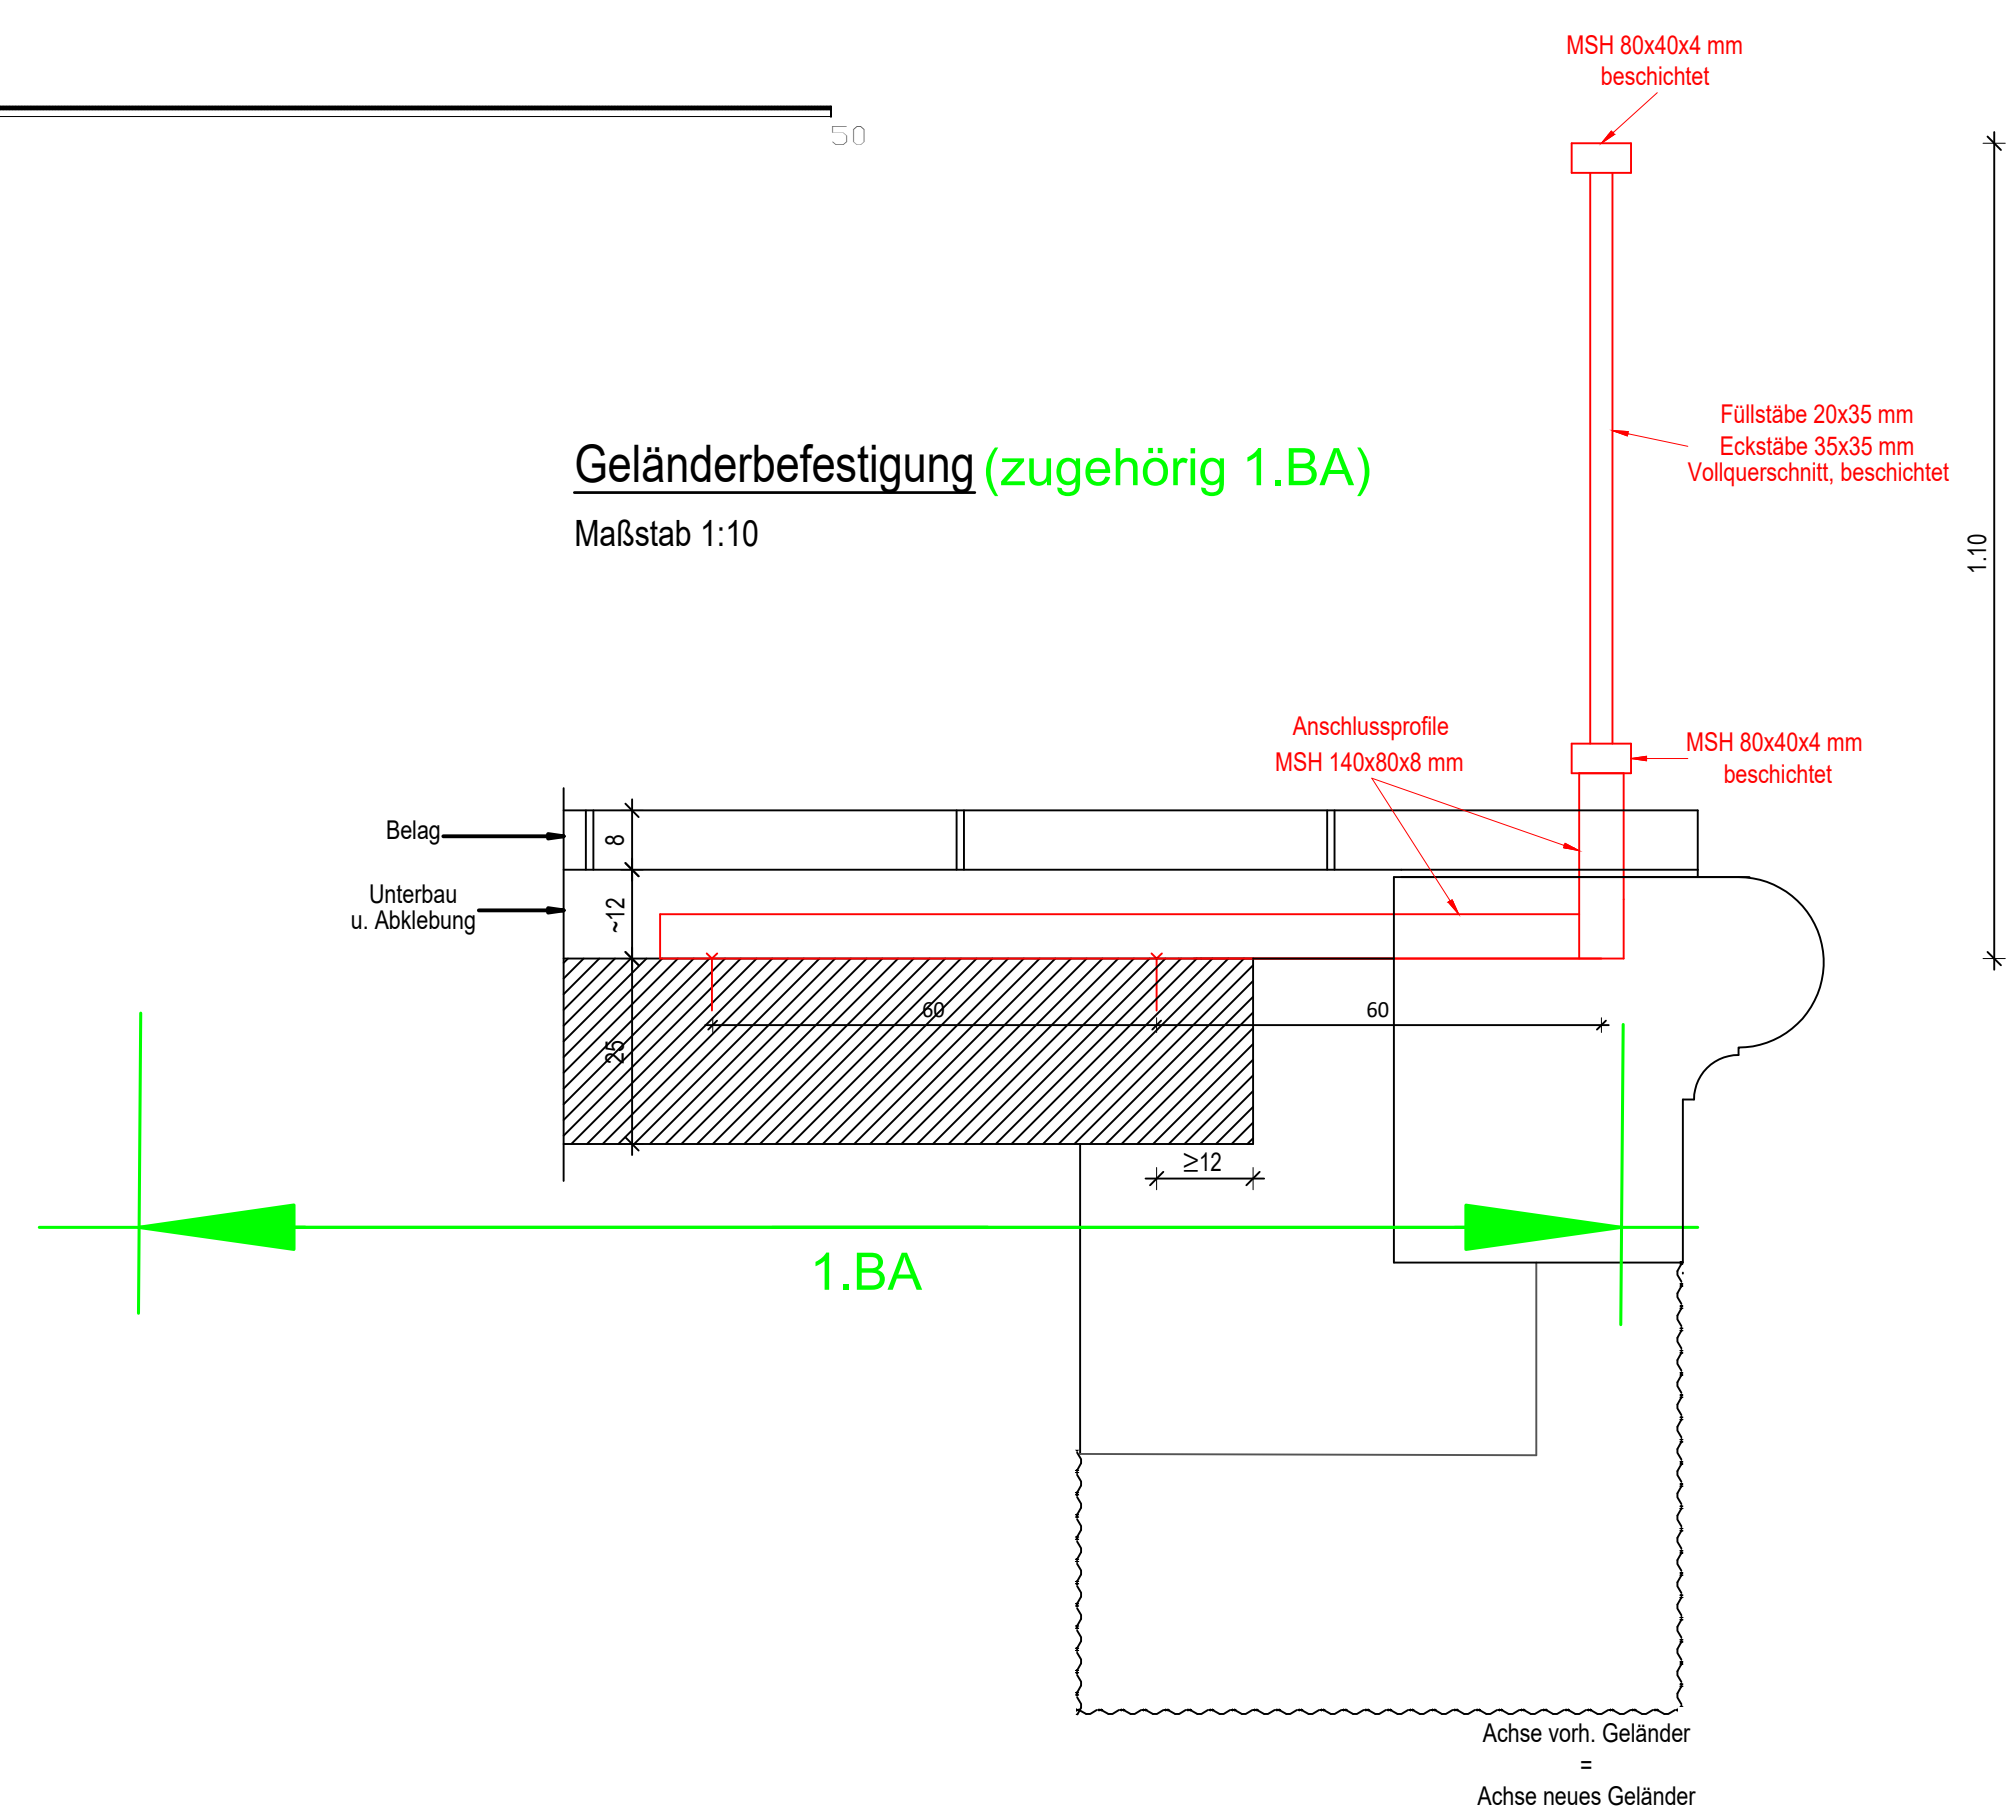

Sanierung Gesimskopf Längsachse (zugehörig 1.BA)
z. B. Achse (190) (Festlager)
Maßstab 1:10

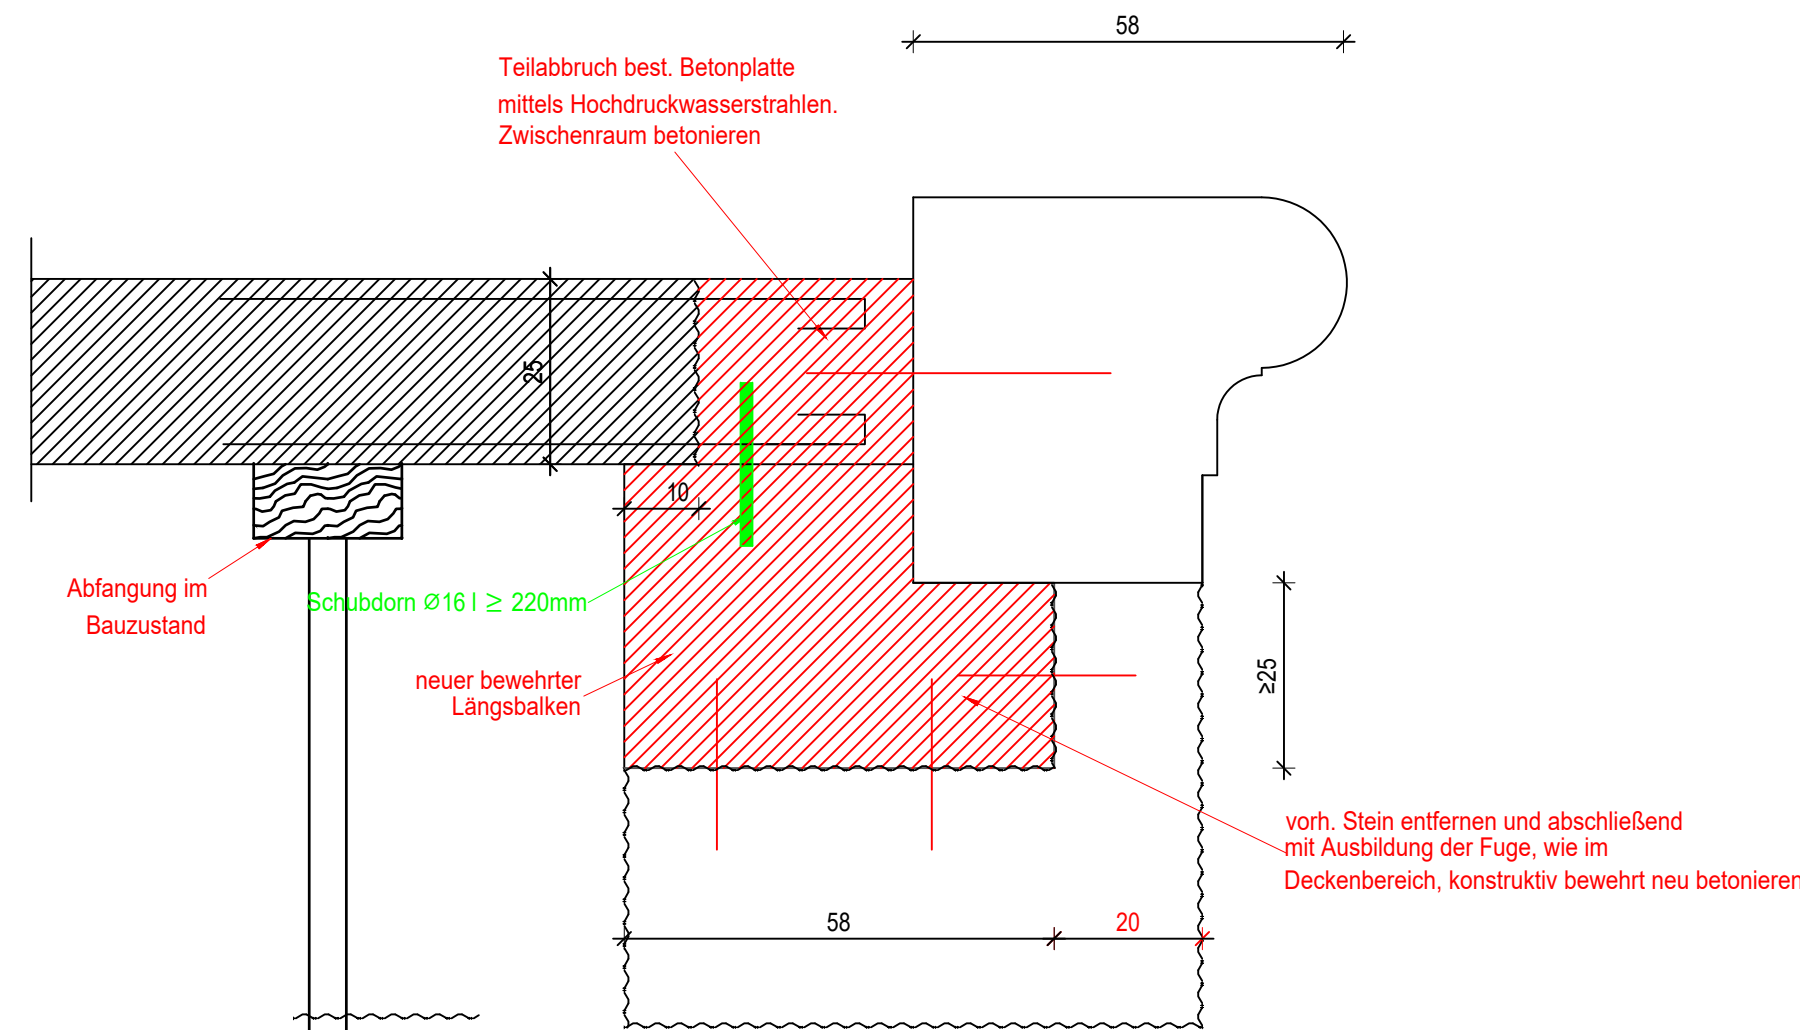

Hinweise!

- Die Darstellung der eingezeichneten Kabel und Leitungen gem. Planvergaben. Die Richtigkeit und Vollständigkeit wird deshalb nicht gewährleistet.
- Maße ohne Gewähr. Durch Probeausgrabungen von der genauen Lage der Versorgungsanlage überzulegen.
- Erarbeiten in der Nähe der eingezeichneten Versorgungsanlage nur von Hand.

Alle Maße und Höhenkoten sind alten Bestandsunterlagen entnommen, nicht verbindlich und vor Ort zu überprüfen.

c	Prüfermerkungen ASV übernommen	02.12.25	Ba	Scho
b	Prüfermerkungen ASV übernommen	02.09.25	Ba	Scho
a	Prüfermerkungen ASV übernommen	03.08.25	Ba	Scho
-	Planerstellung	03.08.25	Ba	Scho
Gesamt	Datum	Seit.	Gepr.	Gepr.
Übereinstimmung mit der Ausführung beschleunigt				
Geprüft				
Aufsteller: STB Ingenieure, Sonneberger Straße 15, 28329 Bremen				
Projekt-Nr.: 24.491.21				
Seit.: 03.08.25				
Gepr.: 11.07.25				
Hauptunternehmer				
Koordinator gemäß ZIV-ING				

Projektteilung	Projekt-Nr.:
Amt für Straßen und Verkehr, Herdentorsteinweg 49/50, 28195 Bremen	Datum
	Zeichen
	Seit.
	Gepr.

Straßenbauverwaltung Freie Hansestadt Bremen Amt für Straßen und Verkehr	Blatt-Nr.: 201 b BW-Nr.: 421 ASB-Nr.: 2918731
Straßenklasse und Nr.: Streckenbezeichnung:	
Bauwerk BW 421 Weserarkaden Instandsetzung	
Planerstellung Ausführungsplanung Übersicht	Maßstab: 1:10, 1:50, 1:200
Bauwerkskizze	

In statischer und konstruktiver Hinsicht geprüft

In geometrischer und wirtschaftlicher Hinsicht geprüft

Zur Ausführung genehmigt

Zur Ausführung freigegeben