



Ansicht Längsbögen (Gesimsabdeckplattenkonstruktion nicht dargestellt)

Maßstab 1:75

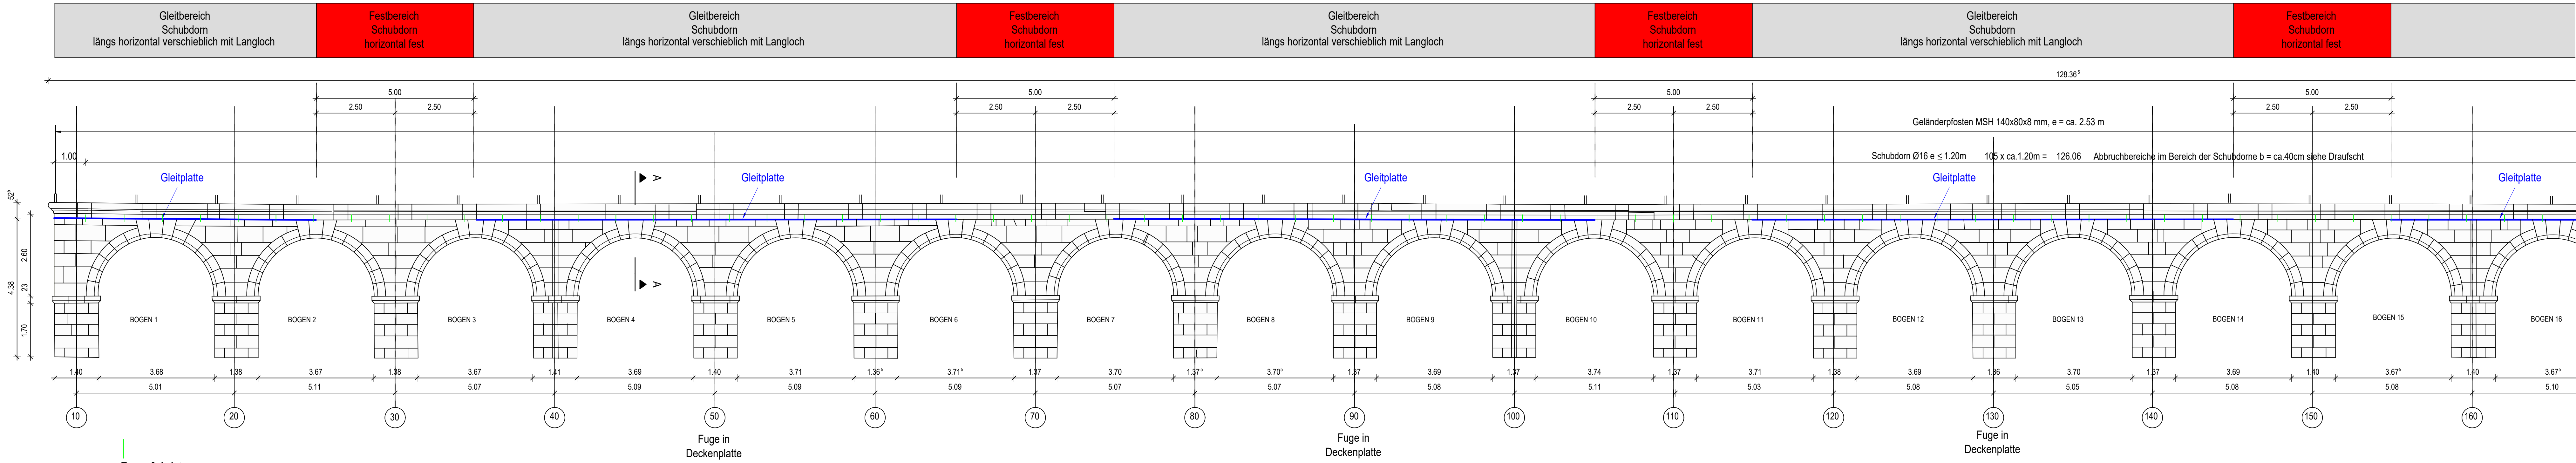


Draufsicht (dargestellt Gesimsabdeckplattenkonstruktion)

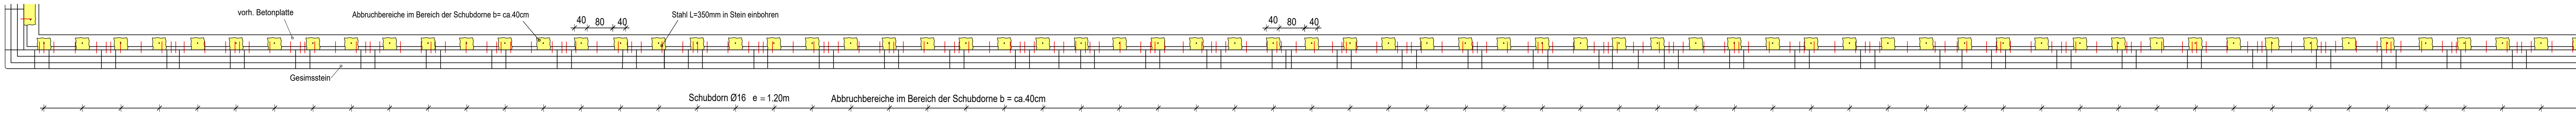


Ansicht Längsbögen


Maßstab 1:75

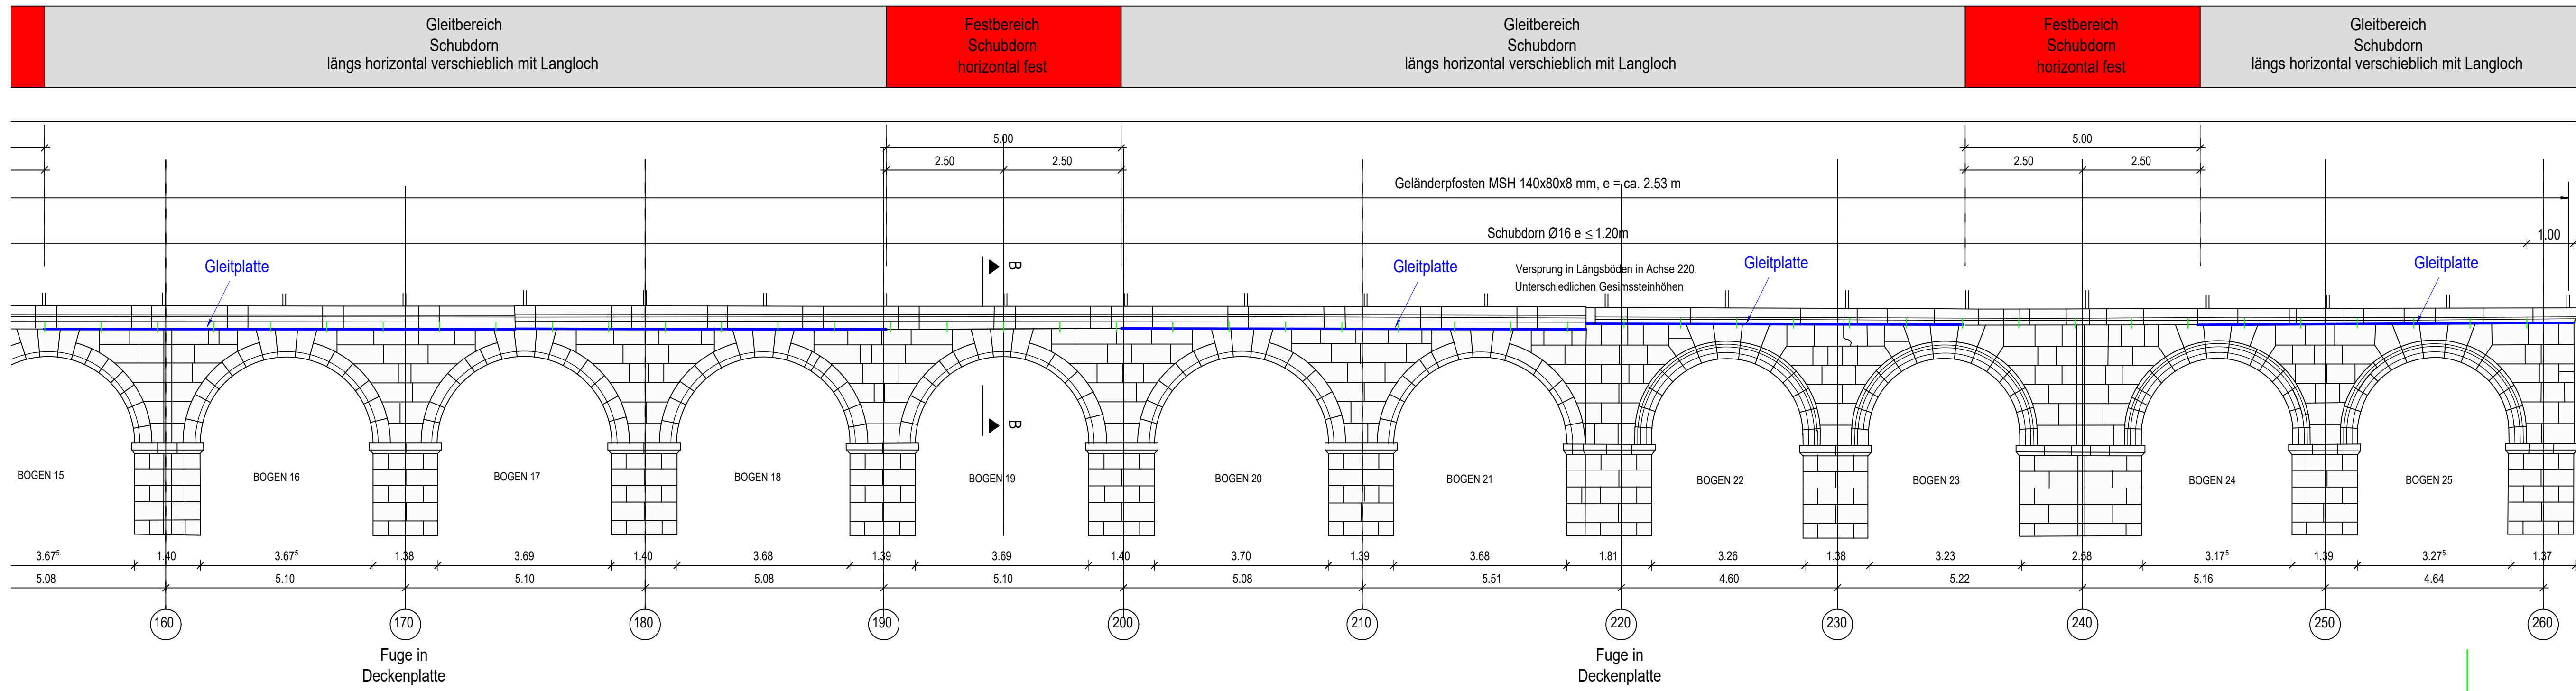

Draufsicht

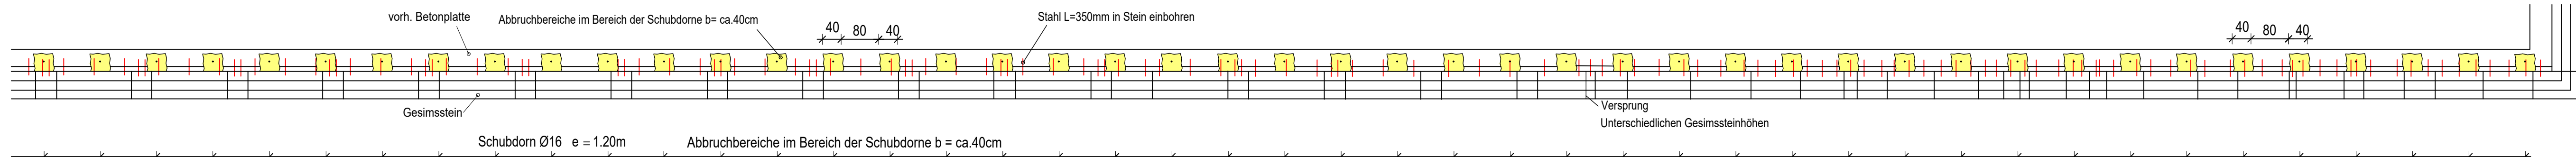


Bauablaufschritte: (zugehörig 1.BA)

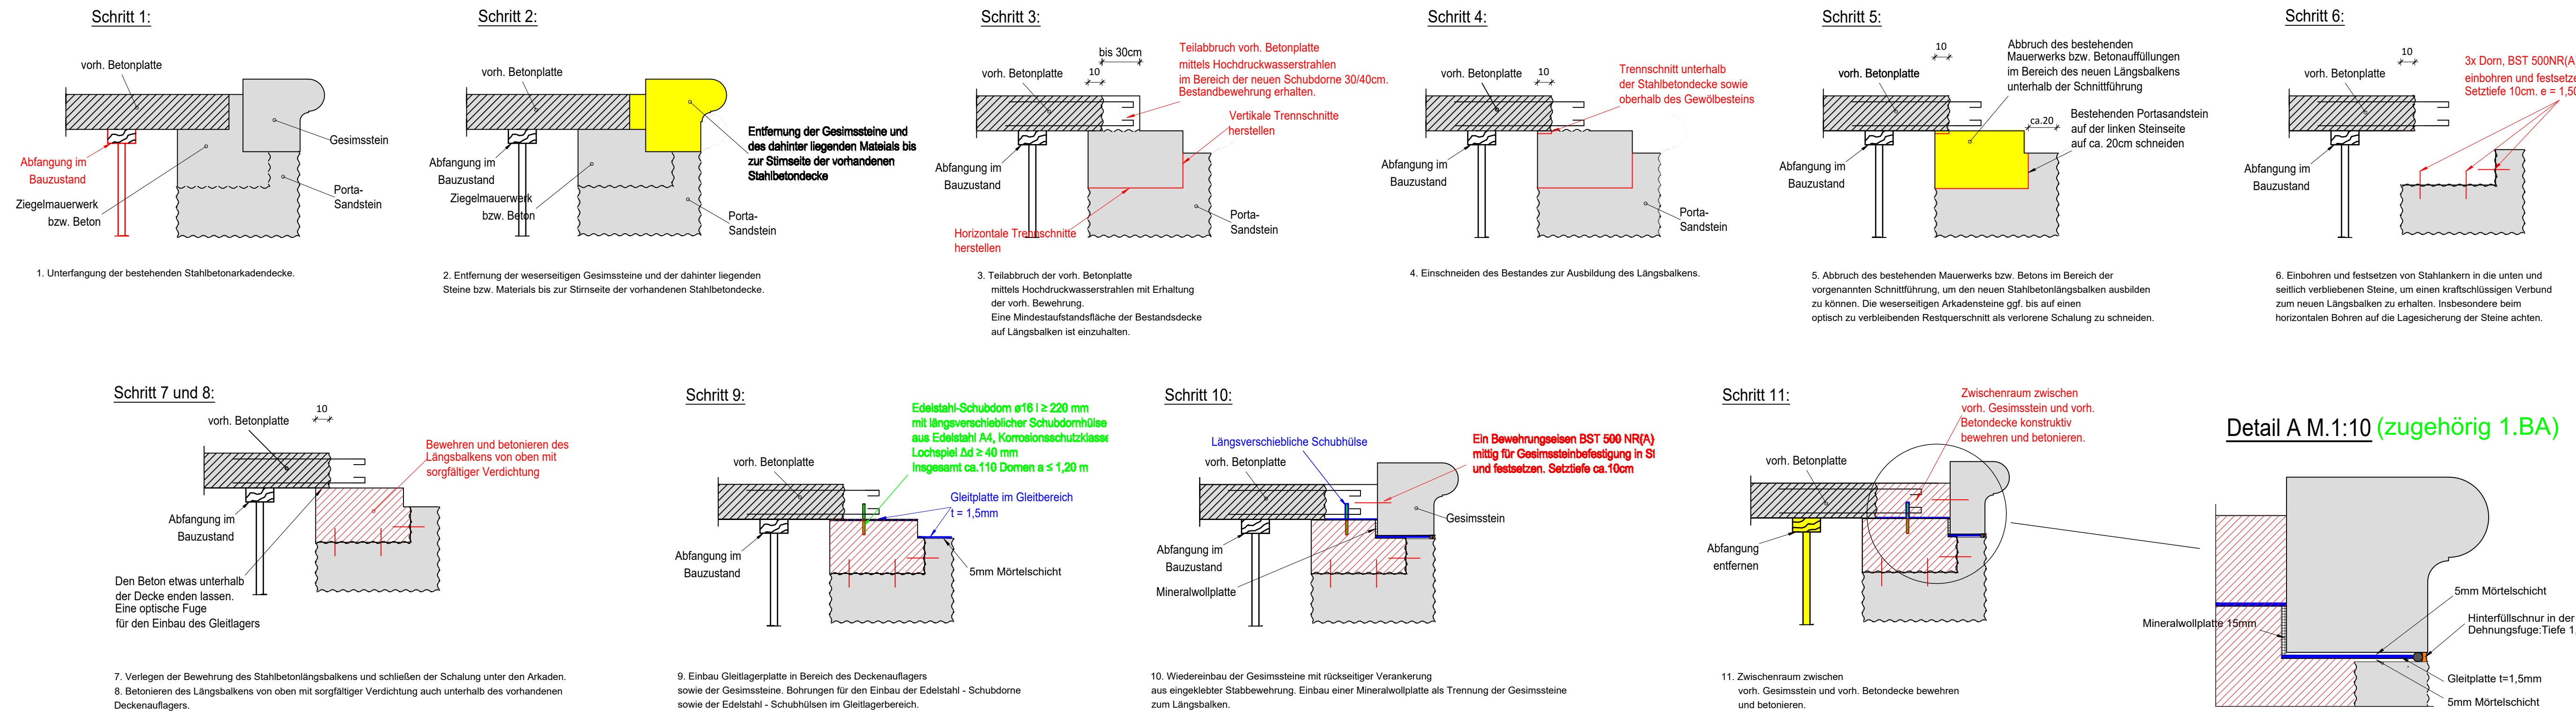


Schnitt A-A Gleitbereich (zugehörig 1.BA)

Maßstab 1:10

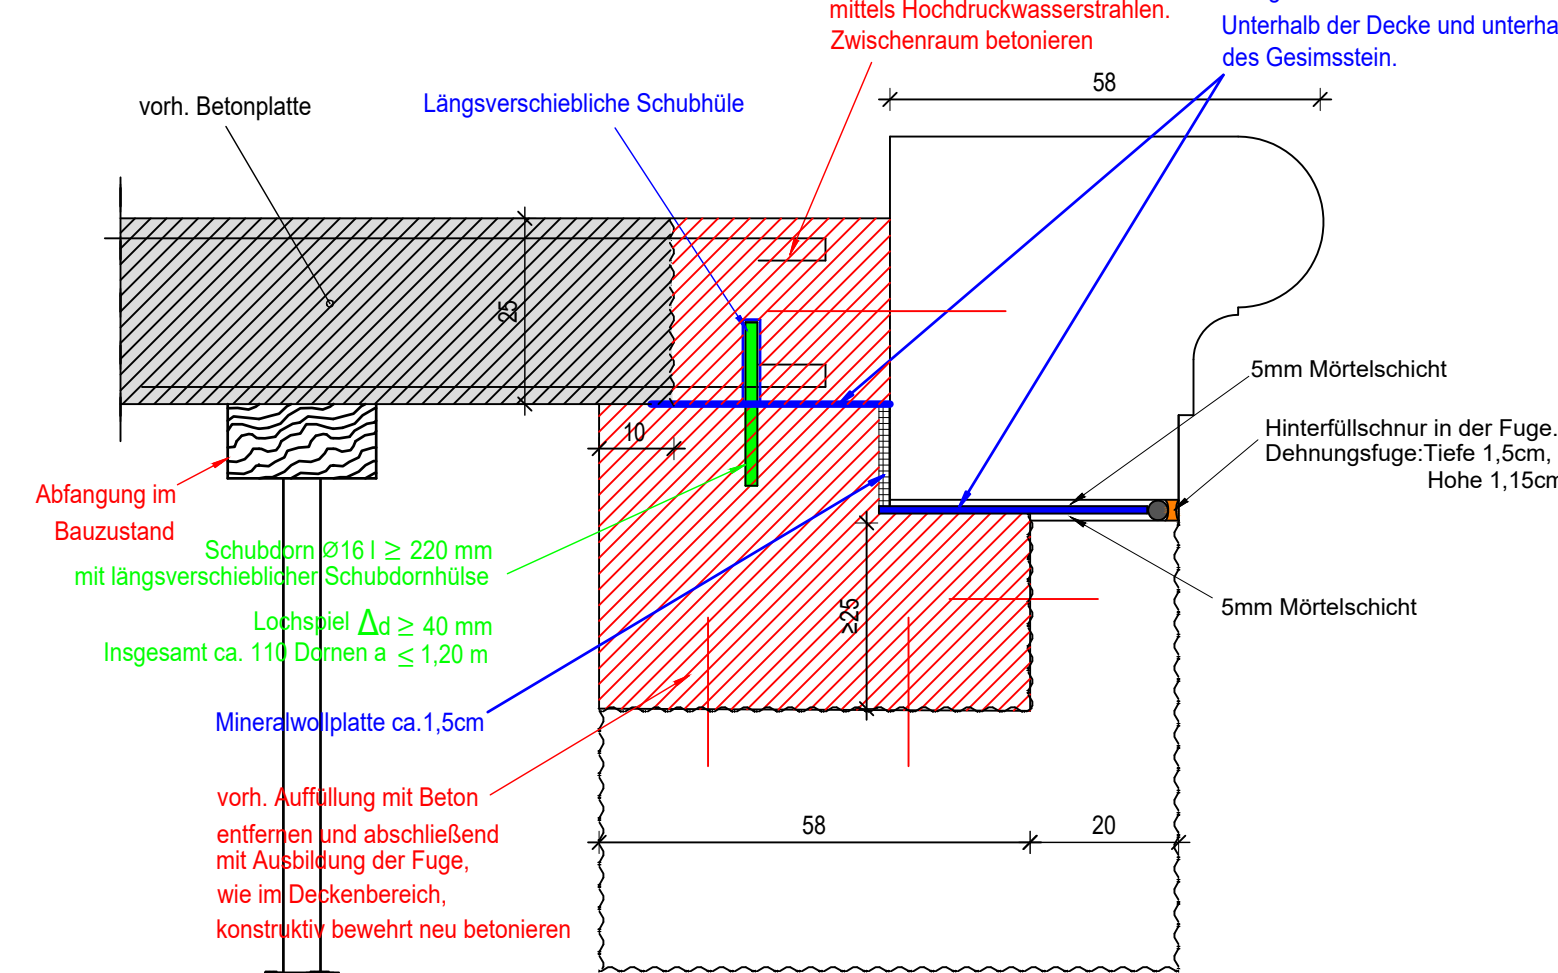


Schnitt B-B Festbereich (zugehörig 1.BA)

Maßstab 1:10

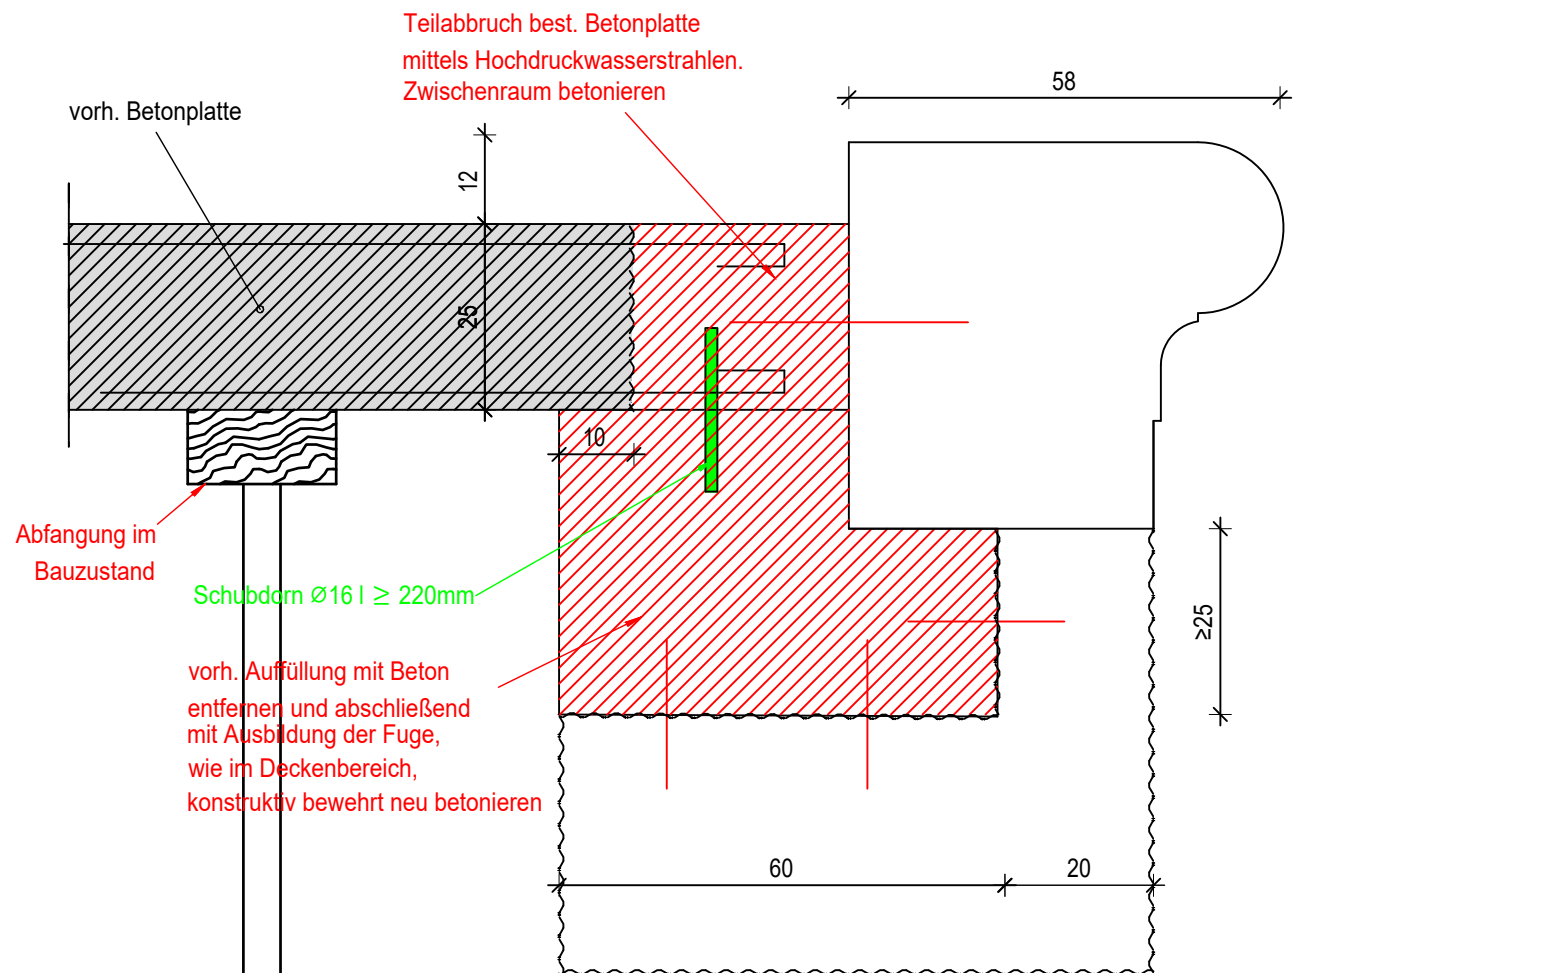

Legende

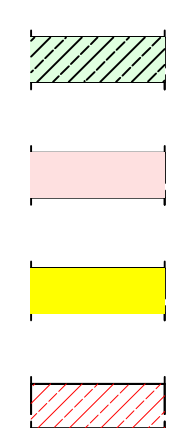

Alle Maße und Höhenkoten sind alten Bestandsunterlagen entnommen, nicht verbindlich und vor Ort zu überprüfen.

c	Prüfungen ASV übernommen	02.12.25	Ba	Scho
b	Prüfungen ASV übernommen	02.09.25	Ba	Scho
a	Prüfungen ASV übernommen	20.05.25	Ba	Scho
-	Prüfungen	20.05.25	Ba	Scho
-	Prüfungen	11.07.25	Gb	
Übereinstimmung mit der Ausführung bescheinigt		Geprüft		
Aufsteller STB Ingenieure Sonneberger Straße 15 28329 Bremen		Projekt-Nr.: 24.491.21 Datum Zeichen Bearb.: 20.05.25 Gepr.: 11.07.25 Ba Gb		
Hauptunternehmer		Koordinator gemäß ZIV-ING		
Projektleitung Amt für Straßen und Verkehr Herdentorsteinweg 49/50 28195 Bremen		Projekt-Nr.: Datum Zeichen Bearb.: Gepr.: Ba Gb		
Straßenbauverwaltung Freie Hansestadt Bremen Amt für Straßen und Verkehr Strassenbezeichnung: Bauwerk BW 421 Weserarkaden Instandsetzung		Blatt-Nr.: 203 b BW-Nr.: 421 ASB-Nr.: 2918731		
Plandarstellung Ausführungsplanung Längsbögen		Maßstab: 1:10, 1:100		
Bauwerkskizze				
In statischer und konstruktiver Hinsicht geprüft		In geometrischer und wirtschaftlicher Hinsicht geprüft		
Zur Ausführung genehmigt		Zur Ausführung freigegeben		