
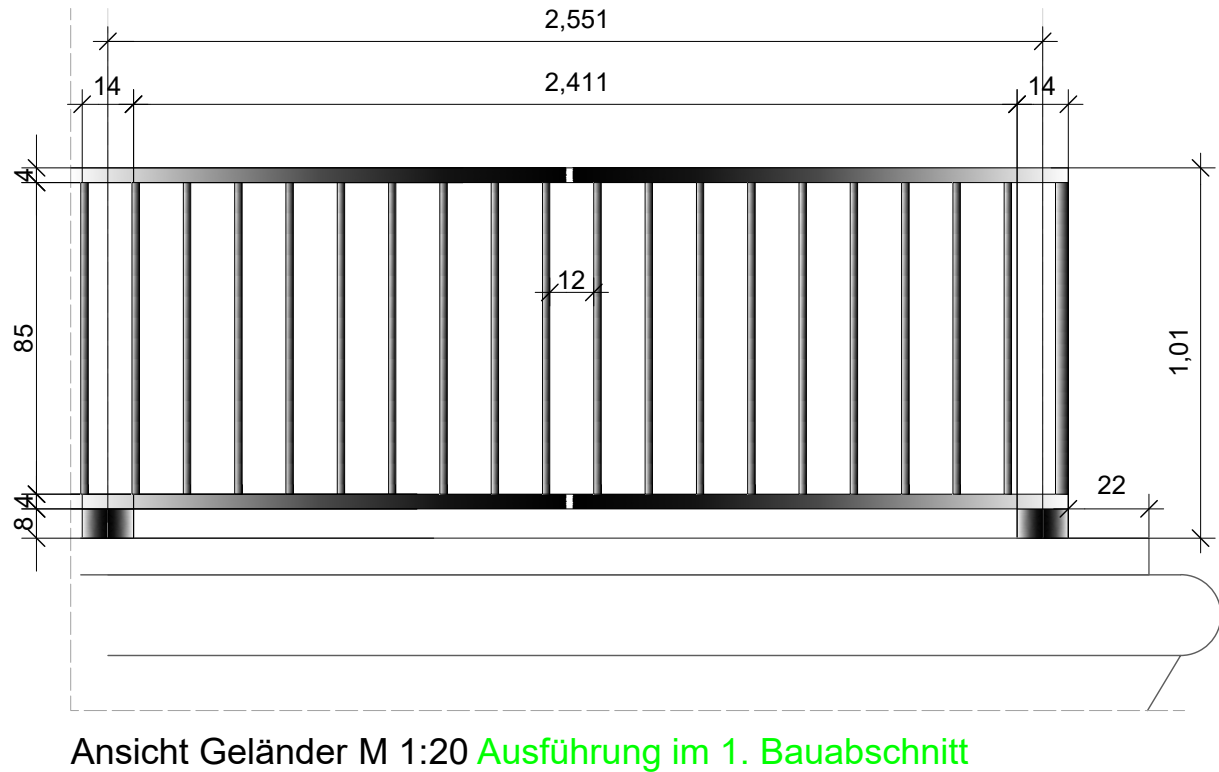
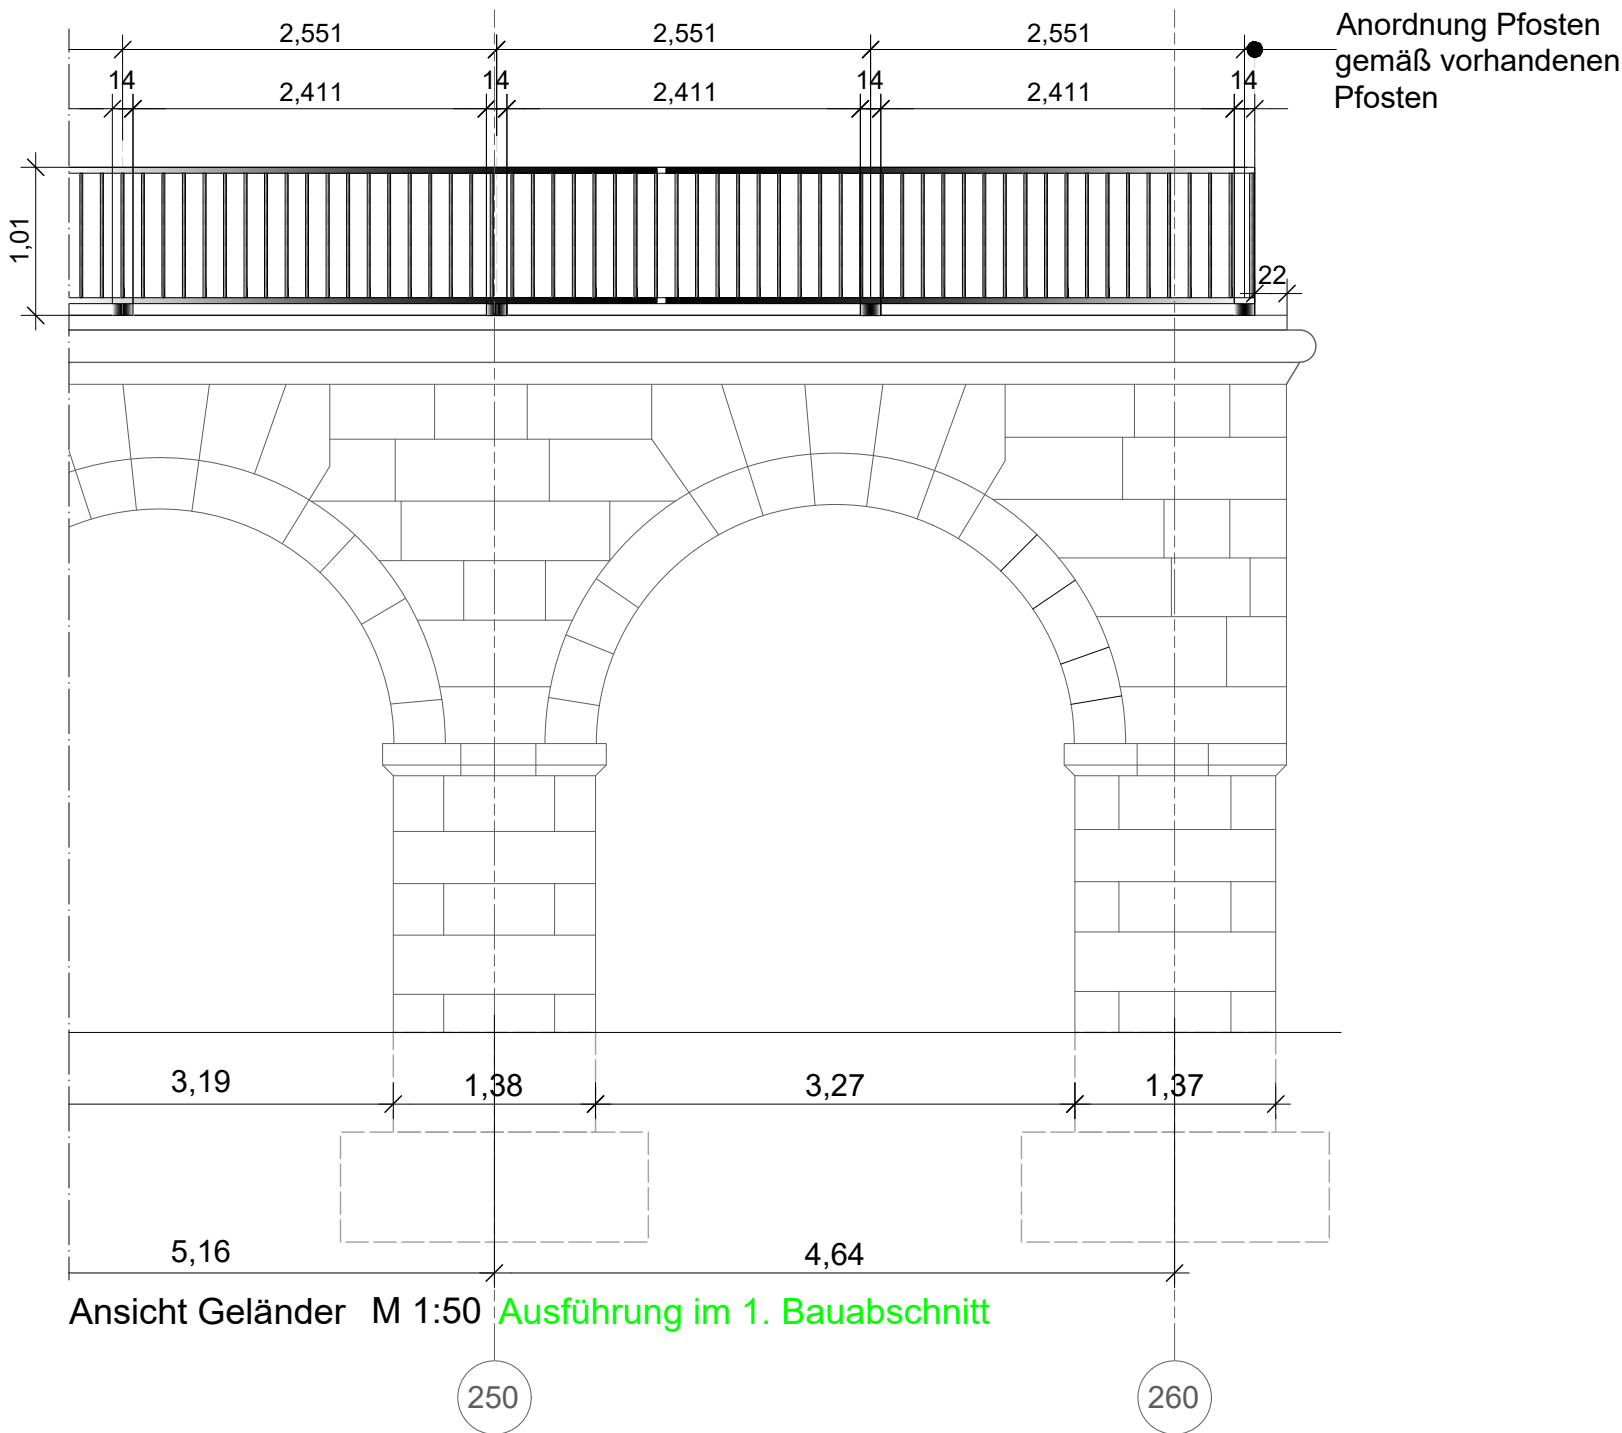
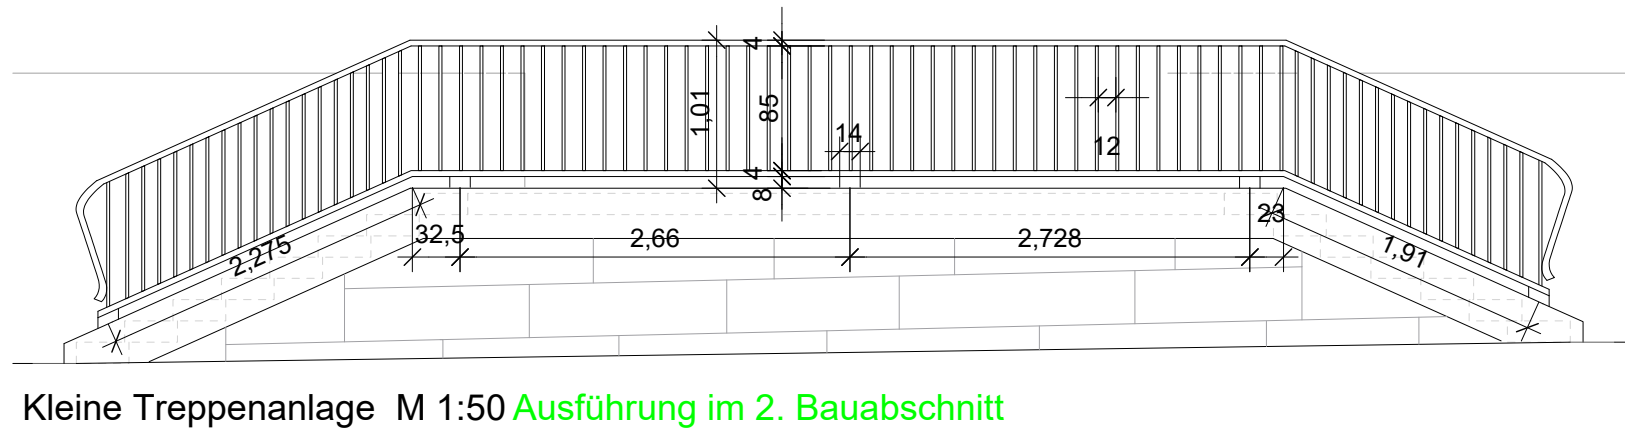
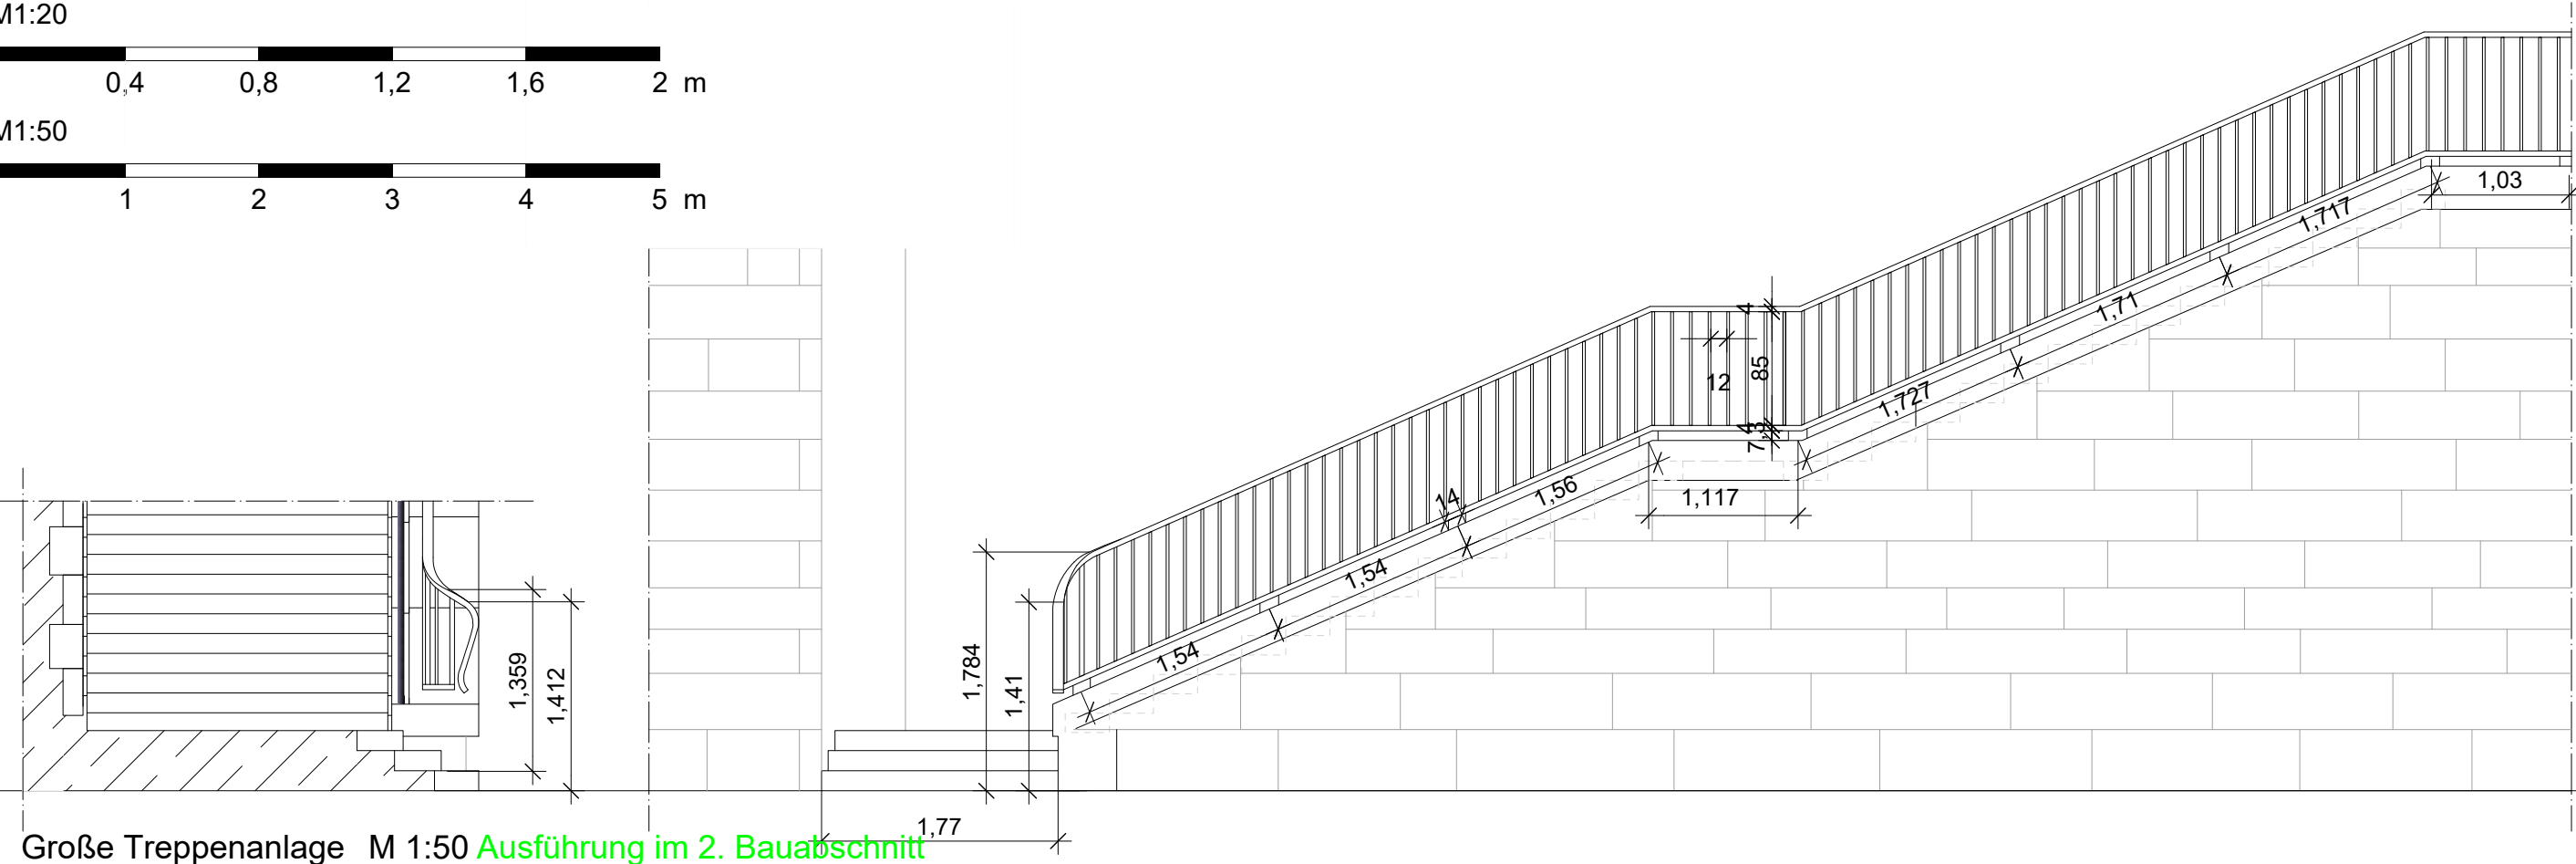


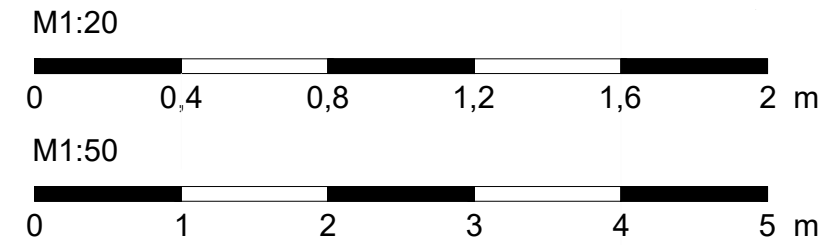

- Obergurt 80x40mm Material: Stahl S235, Ausführungsklasse EXC2
Schweißverbindung HV Nähte
- Eckstäbe 35x35mm
- Füllstäbe 20x35mm Oberfläche: Feuerverzinkung nach ZTV-ING Teil 4,
Anhang A, Tabelle A 4.3.2.1, 3.1 b)
- Pfosten 140x80mm Nr. 1, Geländer, Freibewitterung
- Lackierung: Pulverbeschichtet, RAL 5008
Blaugrau
- Befestigungsmittel: Die Schubdorne sind Edelstahl
A4. Fischer FAZ II Plus R Edel-
stahl A4. Rückverankerung der
Gesimssteine BST 500 NR (A)

Vor Anfertigung/ Ausführung der Geländer ist ein Aufmaß der tatsächlichen Pfostenabstände zu erstellen, sodass die vorhandenen Pfostenlöcher wieder genutzt werden können. der **Gesimsstein** darf nicht beschädigt werden (Denkmalschutz).

Sämtliche Maße sind vor Ausführung örtlich zu prüfen und bei Unstimmigkeiten mit der Bauleitung zu klären. Die Beachtung aller einschlägigen Normen, Richtlinien und technischen Vorschriften der Hersteller liegt im Verantwortungsbereich der ausführenden Firma.

c			
b			
a			
-	Planerstellung	25.06.25	
	Geändert	Datum	Gez.: Geprüft
Übereinstimmung mit der Ausführung bescheinigt		Geprüft	
Aufsteller STB Ingenieure Sonneberger Straße 15 28329 Bremen		Projekt-Nr.: 24.491 21 Datum Zeichen	
Hauptunternehmer		Koordinator gemäß ZTV-ING	
Projektleitung Amt für Straßen und Verkehr Herdentorsteinweg 49/50 28195 Bremen		Projekt-Nr.: Datum Zeichen	
 Straßenbauverwaltung Freie Hansestadt Bremen Amt für Straßen und Verkehr Straßenklasse und Nr.: Streckenbezeichnung:		Blatt-Nr.: 233 BW-Nr.: 421 ASB-Nr.: 2918731	
Bauwerk BW 421 Weserarkaden Instandsetzung			
Plandarstellung Ausführungsplanung Ansichten Geländer		Maßstab: 1:50, 1:20	
Bauwerksskizze			
In statischer und konstruktiver Hinsicht geprüft		In geometrischer und wirtschaftlicher Hinsicht geprüft	
Zur Ausführung genehmigt		Zur Ausführung freigegeben	