
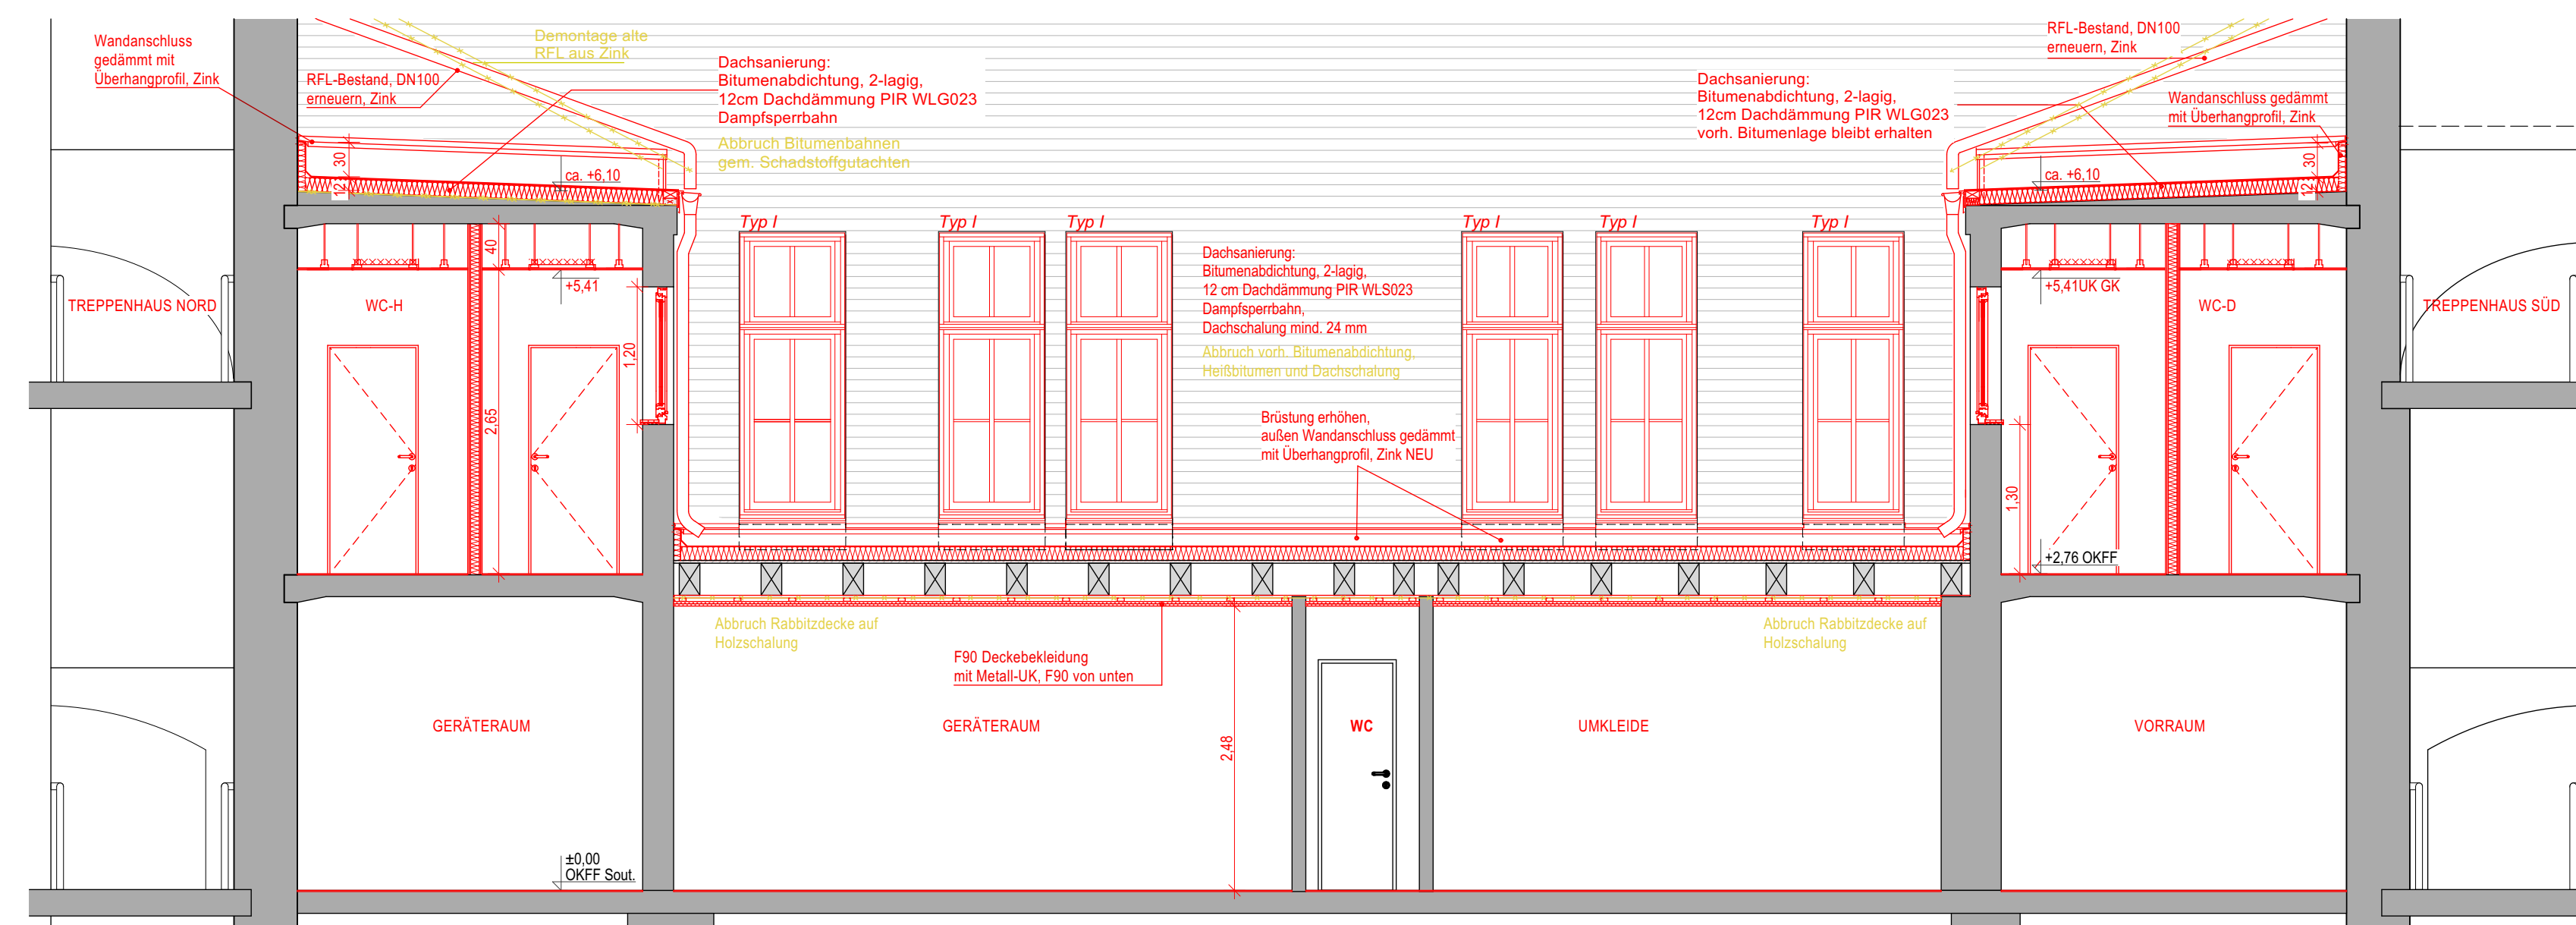


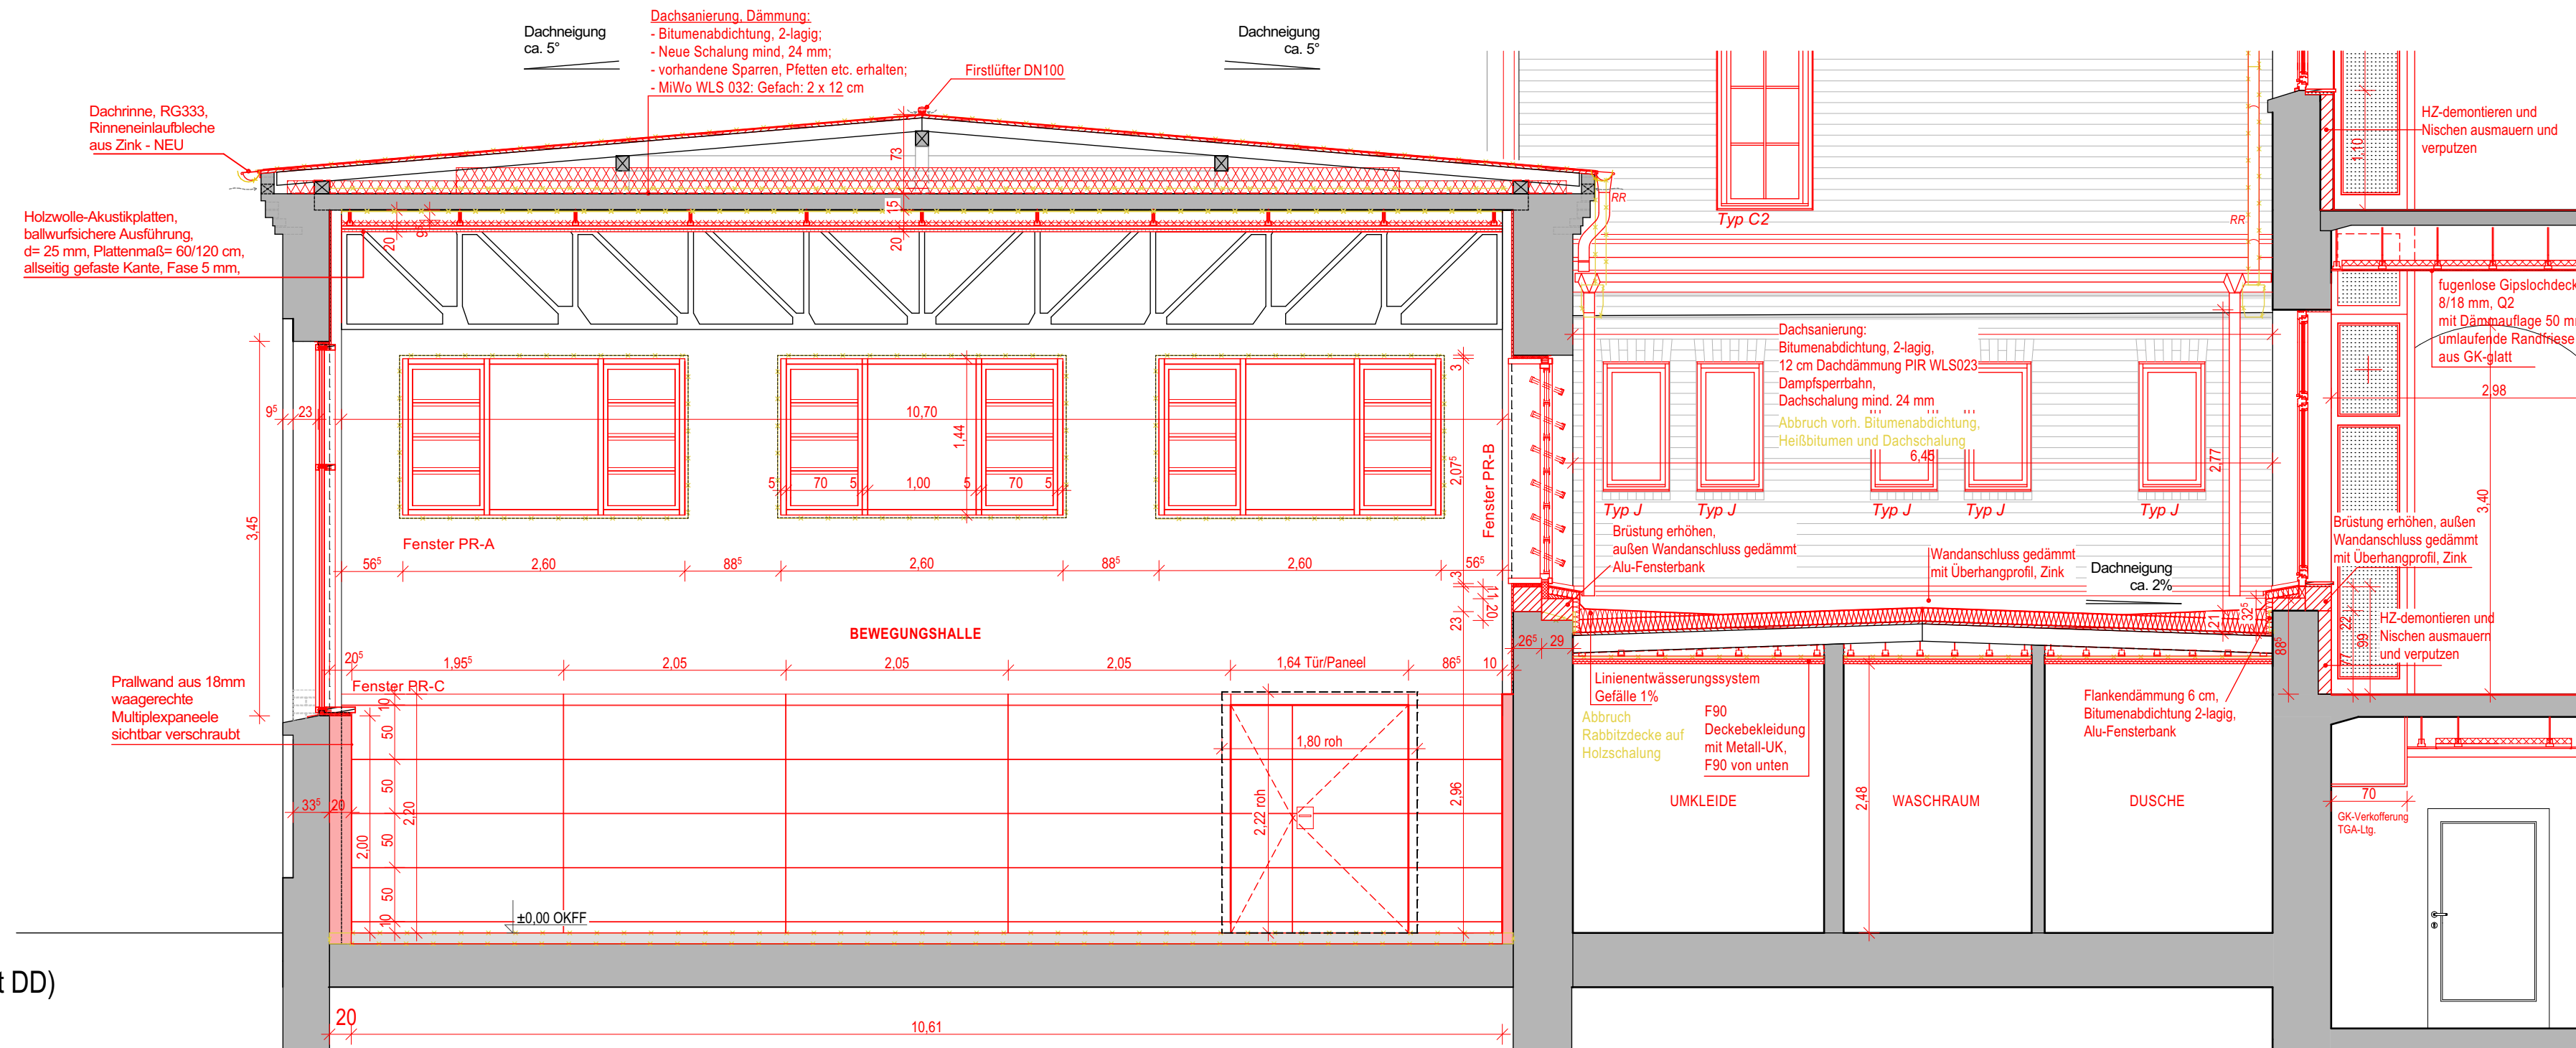


LEGENDE

 OKFB OBERKANTE FERTIGFUSSBOOEN

 OKRD OBERKANTE RONDHECKE

B Bodenbelag
BRH Brüstungshöhe
D Deckenblech
EG Endgeschoss
EL Elektro
FT Fächerstichtr
GK Gipskarton
GF Giebelwand
HGS Heizung
OG Obergeschoss
OK Oberkante
OK BR Oberkante Brüstung
OK FB Oberkante Fertigfußboden
OK FB Oberkante Bodenplatte

ÜZ Überzug
UK Unkante
UK FD Unkante Fertigdecke
UK RD Unkante Röhdecke
UK ST Unkante Sturz
UZ Überzug
VK Vordachkante
W Wandbelag
DF Dacheuge
WS Wandbohle (BTM/L)
DD Deckendurchbohr (BT/L)
BD Bodendurchbohr (B/L)
BS Bodenstichz B/L/T
WS Wandsturzbohle B/L

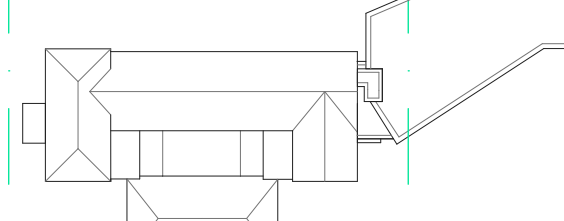

OKFB $\pm 0,0$ = +4,28 m NN

ALLE MASSE SIND ZU BAU ZU PRÜFEN. UNKLARHEITEN UND WIDERSPRÜCHE IN ZEICHNUNGEN SOWIE ZWISCHEN ZEICHNUNGEN UND AUSLEGUNGEN SIND VOR AUFSCHRIFT IM MITT
DES PLANERFASERS ZU KLÄREN.

DAS ÜBERRECHT AN ALLEN LEISTUNGEN UND UNTERLAGEN VERLEIBT DEM PLANER-
FASER. ES DÜRFEN OHNE VERFÜGBARE VERBODEN ODER BESONDERE GENEHMIGUNG
NACHRICHTEN ODER ZUGANGSRECHTIGKEITEN. FÜR WEDER ALTE ALS
GANNANTE KOPF VERWENDET. SOMIT GANZ ODER TEILWEISE KOPERT WERDEN. ZUWEI-
GUNG VERKOPFT ZU SCHONENSTÄT.

SÄMTLICHE WERKSTÄTTE UND DER AUFGABENHEIMEN FÜR DEN MITT DES PLANERFASER
VOR AUFSCHRIFT BEI DEN IN DOPPELT AUFSCHRIFT ZU PRÜFUNG VORZULEGEN.

SÄMTLICHE WERKSTÄTTE IN ALTOGRO. D. 387 * VOLKESIM *

SÄMTLICHE FÜR BESODEREN VERSTÄNDNIS UND STÜTZEN SIND ABZUSCHNEIDEN.
MASSEANFÄHRER ZU UND BRÜSTUNGSHEN INNEN AB OBERFÜHRUNGSSCH-
NITTEN. FÜR VERTEILIGER VERSTÄNDNIS SIND DEN SCHAL- UND BEWEHRUNGS-
PLAN ZU ENDEHENDEN.

NUR GÜLTIG IN VERBINDUNG MIT DEN PLANEN DER SONDERANGELEGENHEITEN!

Bauherr: Sondervermögensverwaltung der Stadtgemeinde Bremen vertreten durch Immobilien Bremen		
Unterschrift Bauherr		Unterschrift Entwurfsverfasser
Projektleitung: 	Immobilien Bremen Theodor-Heuss-Allee 14 28215 Bremen	
Maßnahme:	Grundschule an der Nordstraße Ausbau zum Ganztag und Erweiterung zur Vierzügigkeit	
Objekt:	Grundschule an der Nordstraße Nordstraße 349 28217 Bremen	
Projekt-Nr.:	IMBN 190117	
Gr-Code:	G-Code:	LC-Code:
Projektleiter	Herr Frers, 0421 / 36114753	
Planungsstand:	LPH 06 Anlage zur Ausschreibung Altbau	
Planinhalt:	Schnitt Bewegungshalle	
Planung Hochbau:	Planung TGA:	Elektro:
Maßstab:	Plan-Nr.:	
1:50	2005-6.200.4	
Datum:	Blattgröße:	
18.05.2026	1240 x 594 mm	