




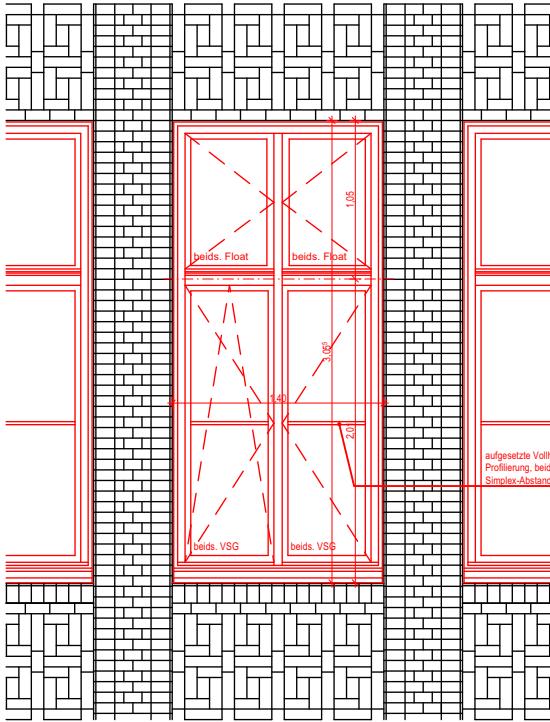


Typ A
Klassenräume

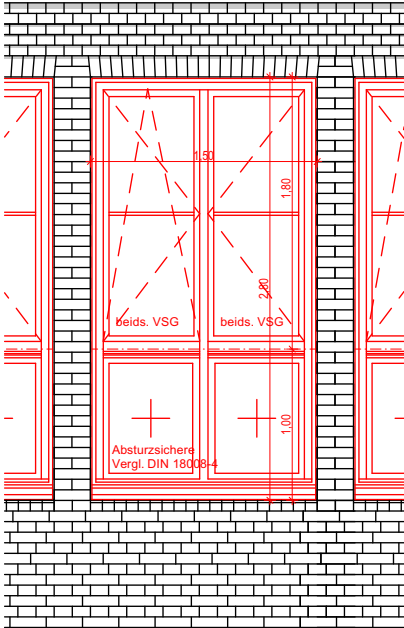


Typ A1
Musikraum/Aula

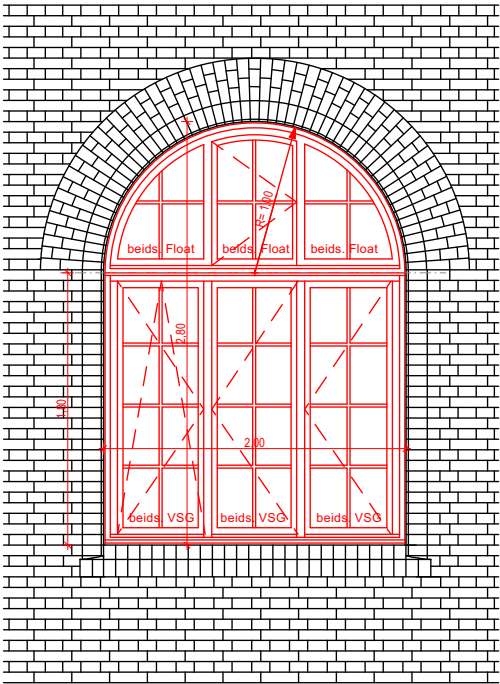


Typ B
Flur 1.OG und 2.OG

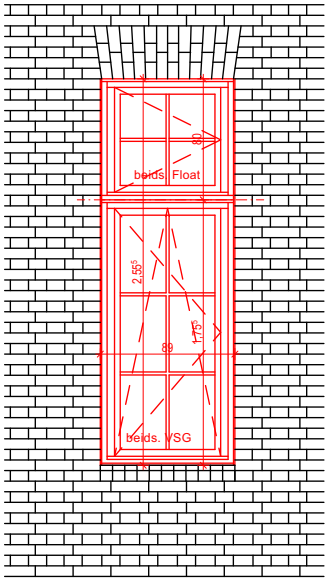


Typ C
Treppenhäuser
Typ C1 b/h: 0,825/ 3,10 m
Typ C2 b/h: 0,90/ 1,80 m
(ohne Oberlicht)

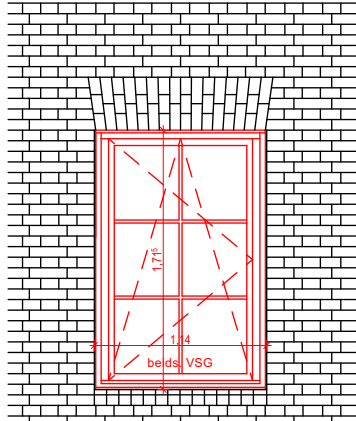


Typ D
Souterrain
Typ D1 b/h: 1,17/ 1,17 m
Typ D2 b/h: 1,12/ 1,43 m
Typ D3 b/h: 1,03/ 1,35 m

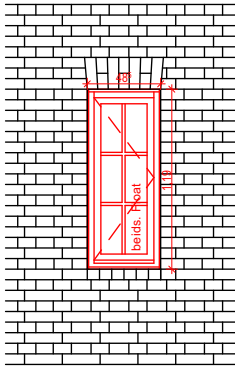


Typ E
Umkleide/Außenlager,
Souterrain
Typ E1 b/h: 0,615/ 1,20 m
(Ausf. als DK-Flügel)
Typ E2 b/h: 0,69/ 1,20 m
(Ausf. als DK-Flügel)
Typ E3 b/h: 0,40/0,925 m

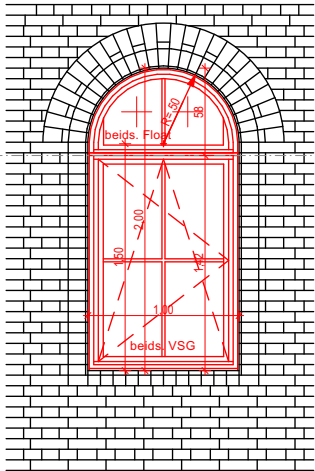


Typ F
Windfang, Souterrain

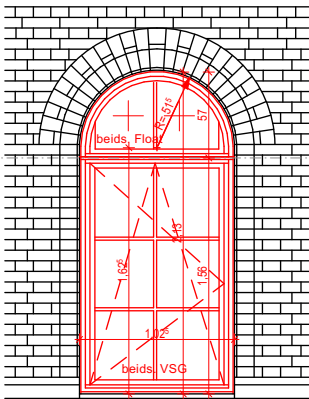


Typ F1
414 Teamstation

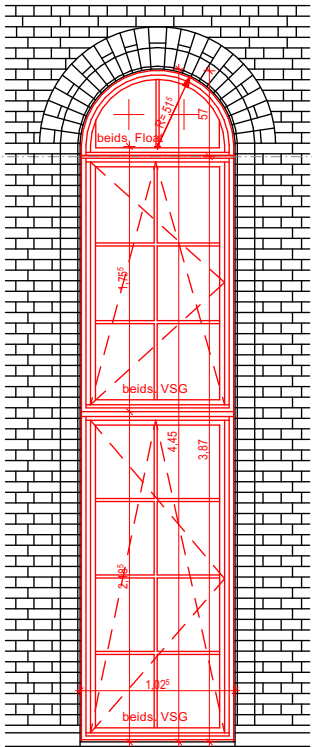


Typ F2
411 Flur

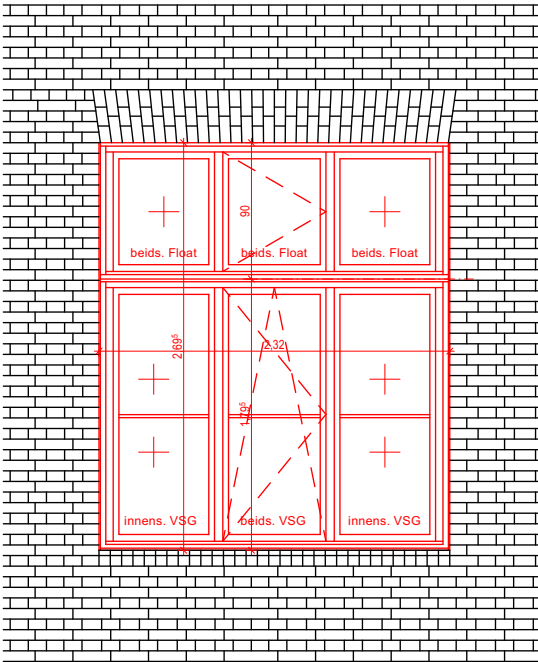

Typ G
Garderobe 204, 304, 1.OG und 2.OG

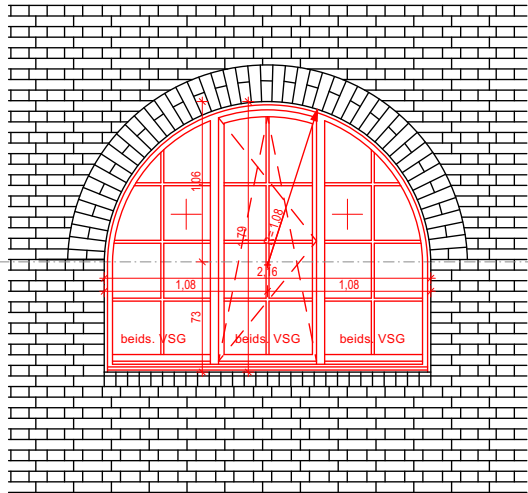

Typ H
Souterrain, Flur 029
(Nebeneingang)

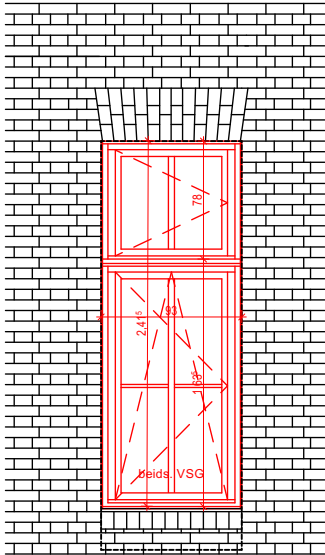

Typ I
Flur Hochparterre

BAUVORHABEN
Grundschule an der Nordstraße

Ausbau zum Ganzttag und
Erweiterung zur Vierzügigkeit

Nordstraße 349
28217 Bremen

Projekt-Nr.: IMBN 190117

AUFTRAGGEBER:
Sondervermögen für Immobilien
und Technik der Stadtgemeinde
Bremen vertreten durch
Immobilien Bremen AöR

PROJEKTSTEUERUNG:
Immobilien Bremen AöR
Theodor-Heuss-Allee 14
28215 Bremen

2005-6.600.5

Fensterübersicht 01

Sämtliche Maße sind vom Unternehmer eigenverantwortlich am Bau zu prüfen.
Alle Werkpläne sind nur in Verbindung mit den gültigen Schal- und
Bewehrungsplänen des Tragwerksplaners, sowie den Durchbruchplänen der
Fachingenieure gültig und/oder den ergänzenden Angaben.
Dehnungsfugen sind nach Angabe Tragwerksplaner auszuführen.
Der Ausführende ist verpflichtet, den Auftraggeber auf etwaige Unstimmigkeiten
der Ausführungsunterlagen
hinzuweisen (VOB, § 3.3).

Maßstab

1:50

Blattgröße

420*297 A3

Datum

18.05.2026

Planersteller