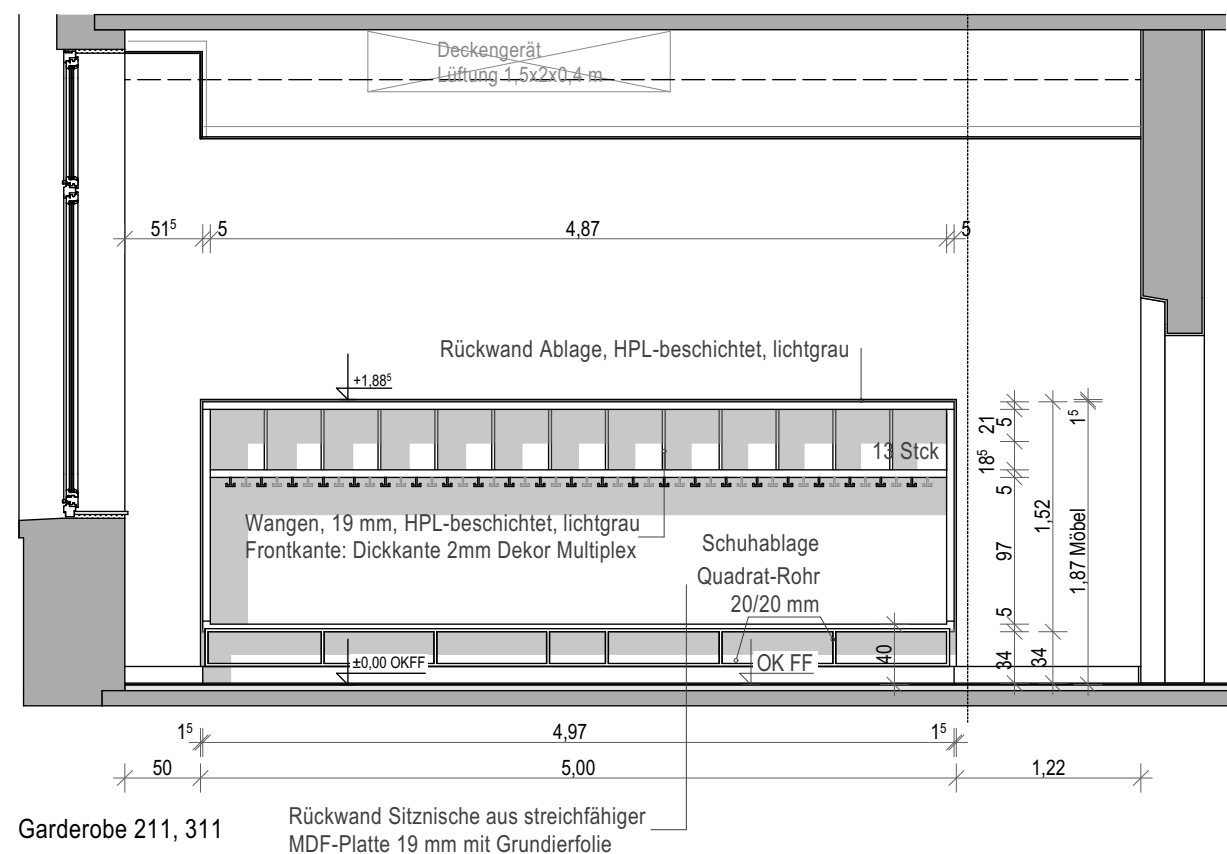
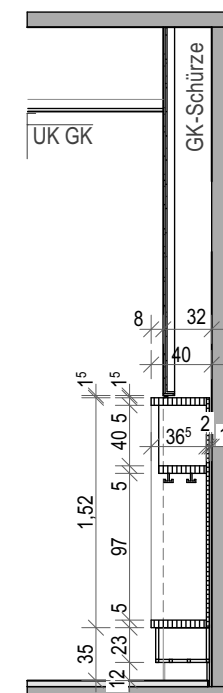
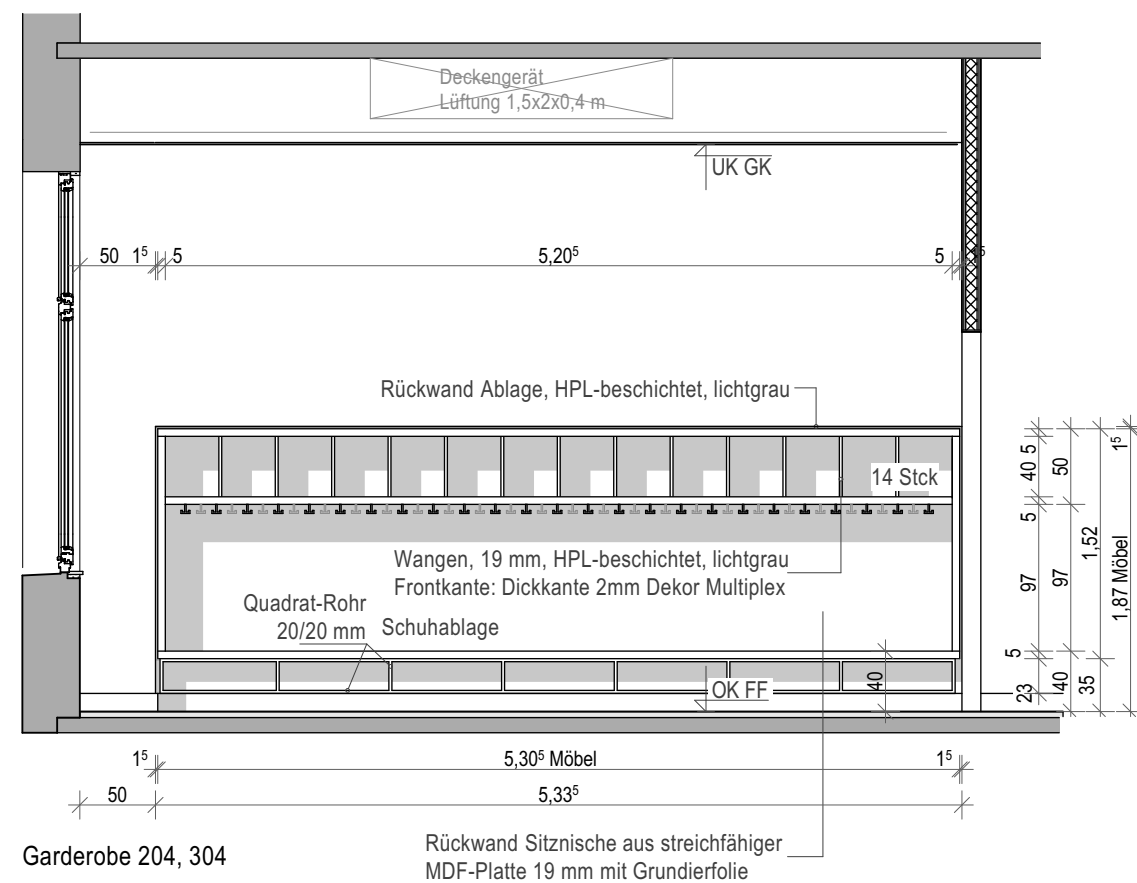


Bauherr: **Sondervermögen für Immobilien und Technik der Stadtgemeinde Bremen vertreten durch Immobilien Bremen**

Projektsteuerung: **Immobilien Bremen
Theodor-Heuss-Allee 14
28215 Bremen**

Maßnahme: **Grundschule an der Nordstraße
Ausbau zum Ganzttag und
Erweiterung zur Vierzügigkeit**

Objekt: **Grundschule an der Nordstraße
Nordstraße 349
28217 Bremen**

Projekt-Nr.: **IMBN 190117**

Gr-Code: G-Code:
LCode:

Planungsstand: **LPH 06 Anlage zur Ausschreibung**

Planinhalt: **Einbaumöbel Garderoben Altbau**

Planung Hochbau: Planung
TGA: Elektro:

Maßstab: 1:50 Plan-Nr.: 2005-6.642

Datum: **18.05.2026** Blattgröße: **DIN A3**