


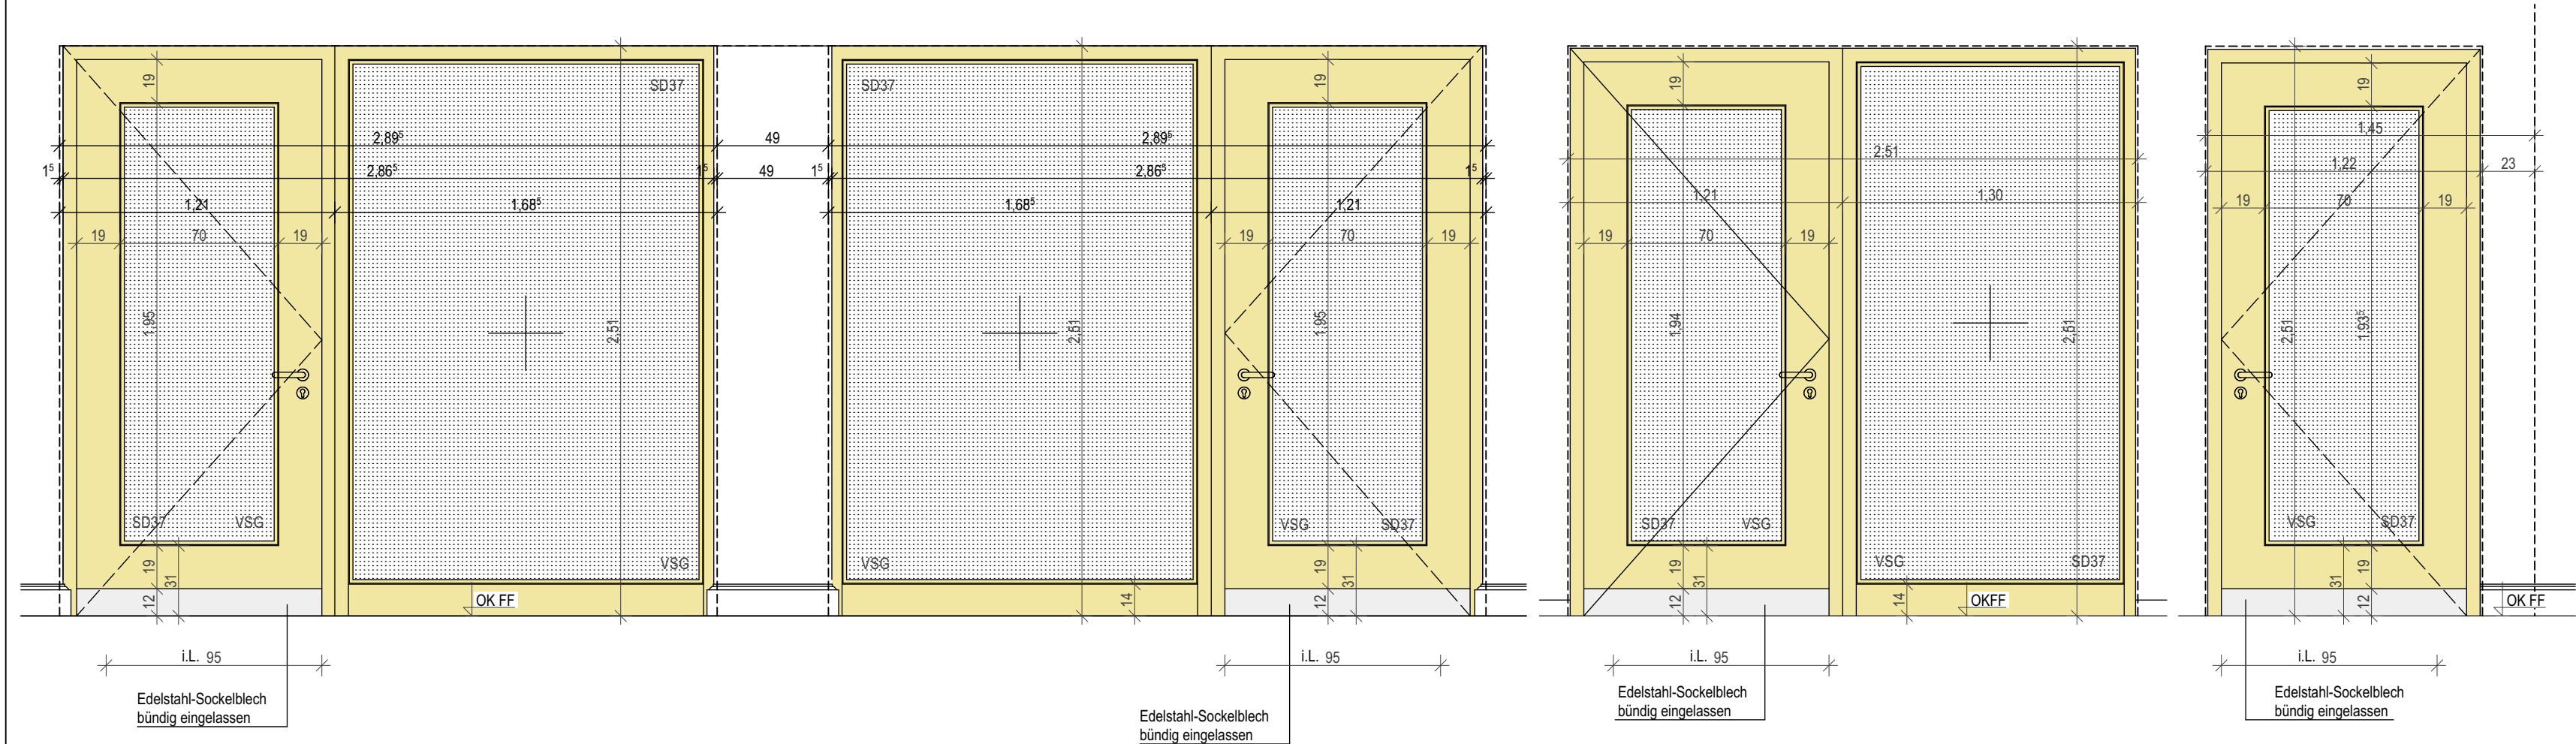

Tür-Innenelement - Typ 04
1.Obergeschoss und 2. Obergeschoss
Ganztag/Differenzierung 207 und 307

Tür-Innenelement - Typ 04
1.Obergeschoss und 2. Obergeschoss
Ganztag/Differenzierung 207 und 307

Tür-Innenelement - Typ 05
Dachgeschoss - Teamstation

Tür-Innenelement - Typ 06
1.Obergeschoss und 2. Obergeschoss
Differenzierungsräume 203 und 303

BAUVORHABEN Grundschule an der Nordstraße Ausbau zum Ganzttag und Erweiterung zur Vierzügigkeit Nordstraße 349 28217 Bremen Projekt-Nr.: IMBN 190117	AUFTRAGGEBER: Sondervermögen für Immobilien und Technik der Stadtgemeinde Bremen vertreten durch Immobilien Bremen AöR PROJEKTSTEUERUNG: Immobilien Bremen AöR Theodor-Heuss-Allee 14 28215 Bremen	ARCHITEKT:	2005-6.690.2		Einzelübersicht Innentürelemente 02		Sämtliche Maße sind vom Unternehmer eigenverantwortlich am Bau zu prüfen. Alle Werkpläne sind nur in Verbindung mit den gültigen Schal- und Bewehrungsplänen des Tragwerksplaners, sowie den Durchbruchsplänen der Fachingenieure gültig und/oder den ergänzenden Angaben. Dehnungsfugen sind nach Angabe Tragwerksplaner auszuführen. Der Ausführende ist verpflichtet, den Auftraggeber auf etwaige Unstimmigkeiten der Ausführungsunterlagen hinzuweisen (VOB, § 3.3).
			Maßstab	Blattgröße	Datum	Planungsstand	
			1:25	480 x 297 mm	18.05.2026	LPH 06 Anlage zur Ausschreibung	