




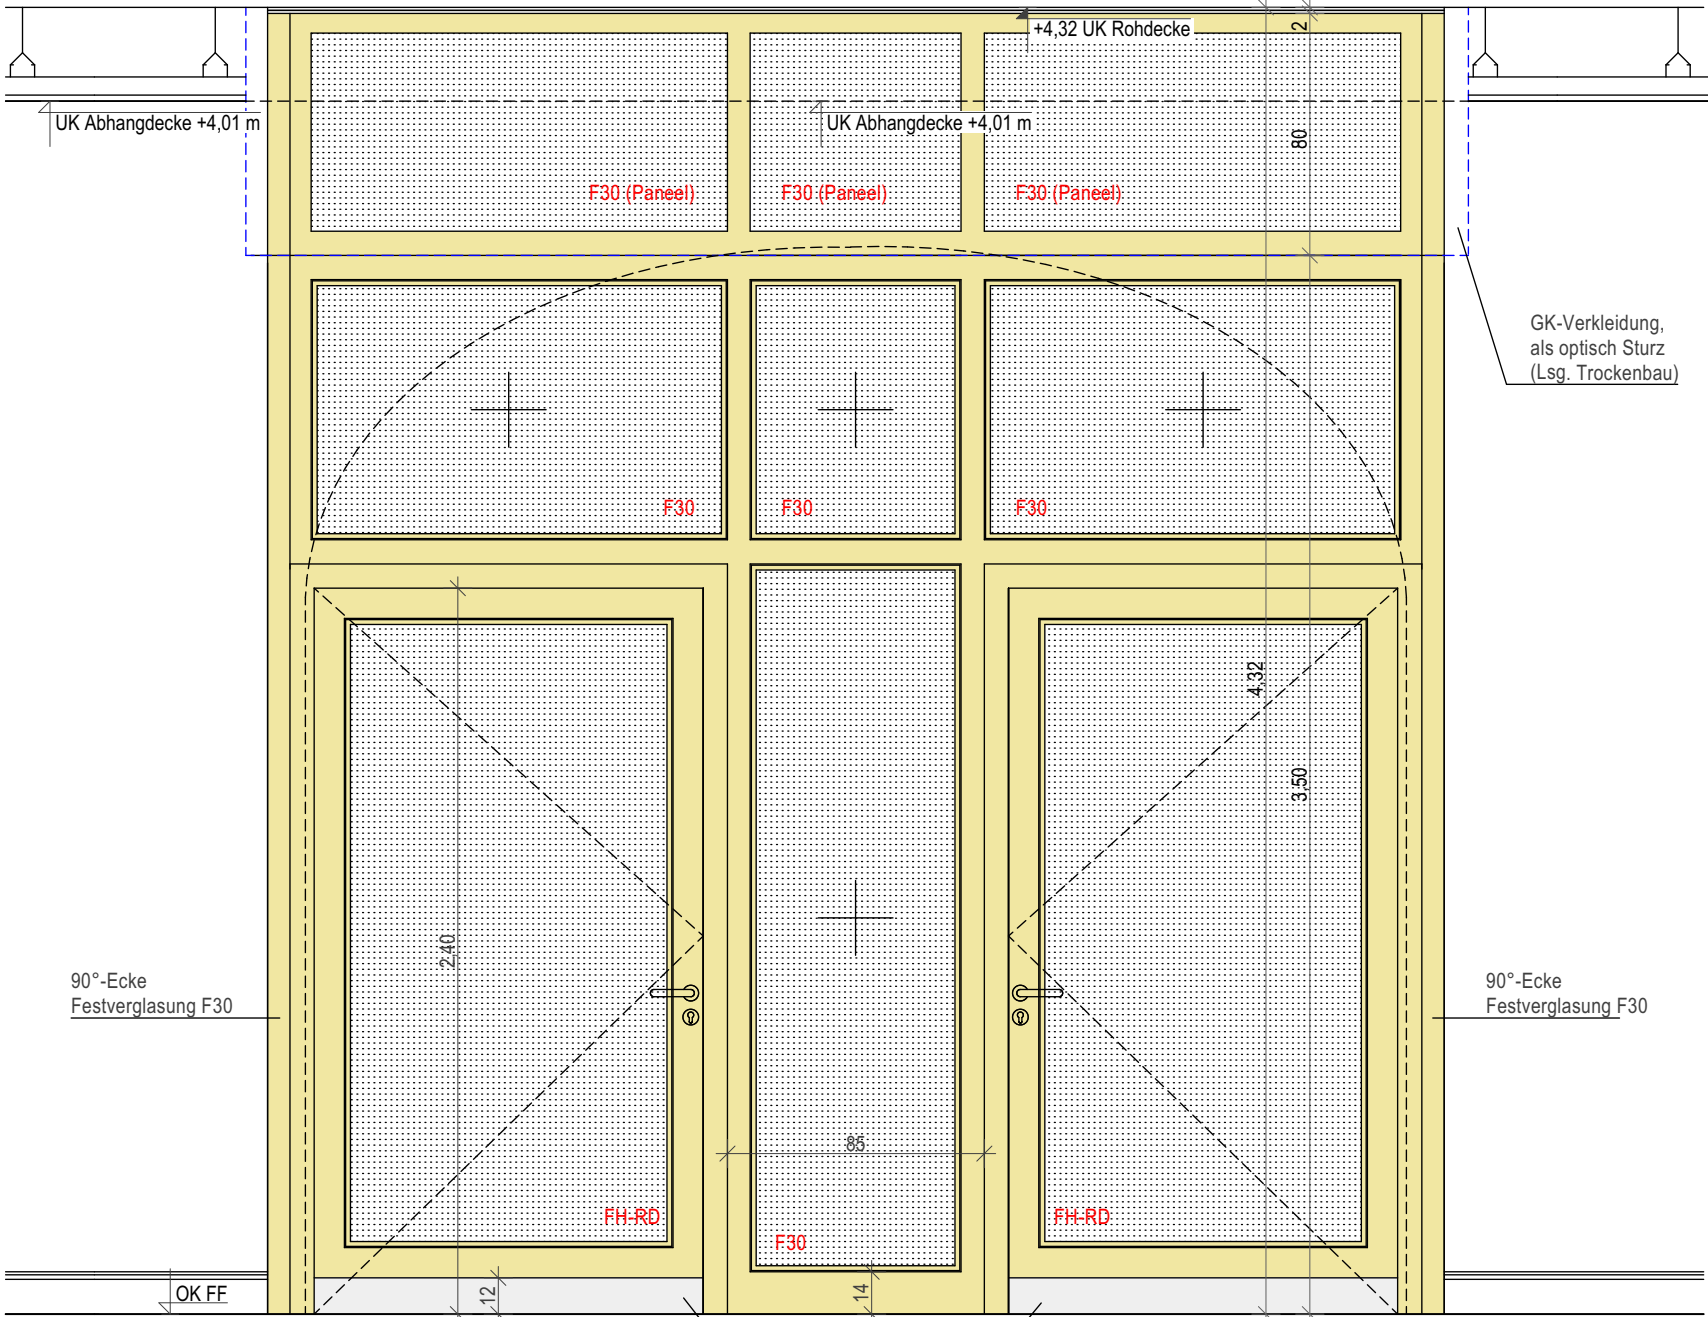

Tür-Innenelement - Typ 07, **FH-RD**
Treppenhäuser Hochparterre - 2.Obergeschoss
mit Gleitschienen-Türschließer und Feststellereinrichtung
mit Haltemagneten am Gangflügel

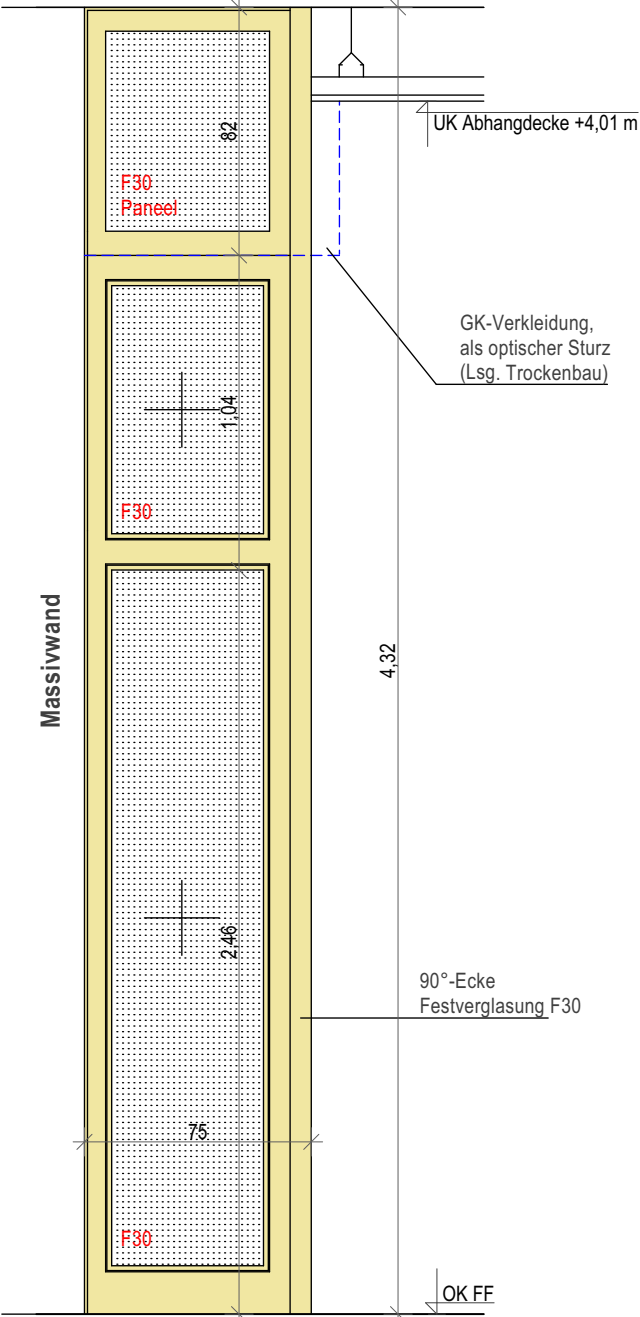

Tür-Innenelement - Typ 07
Seitenteil, Festverglasung **F30**

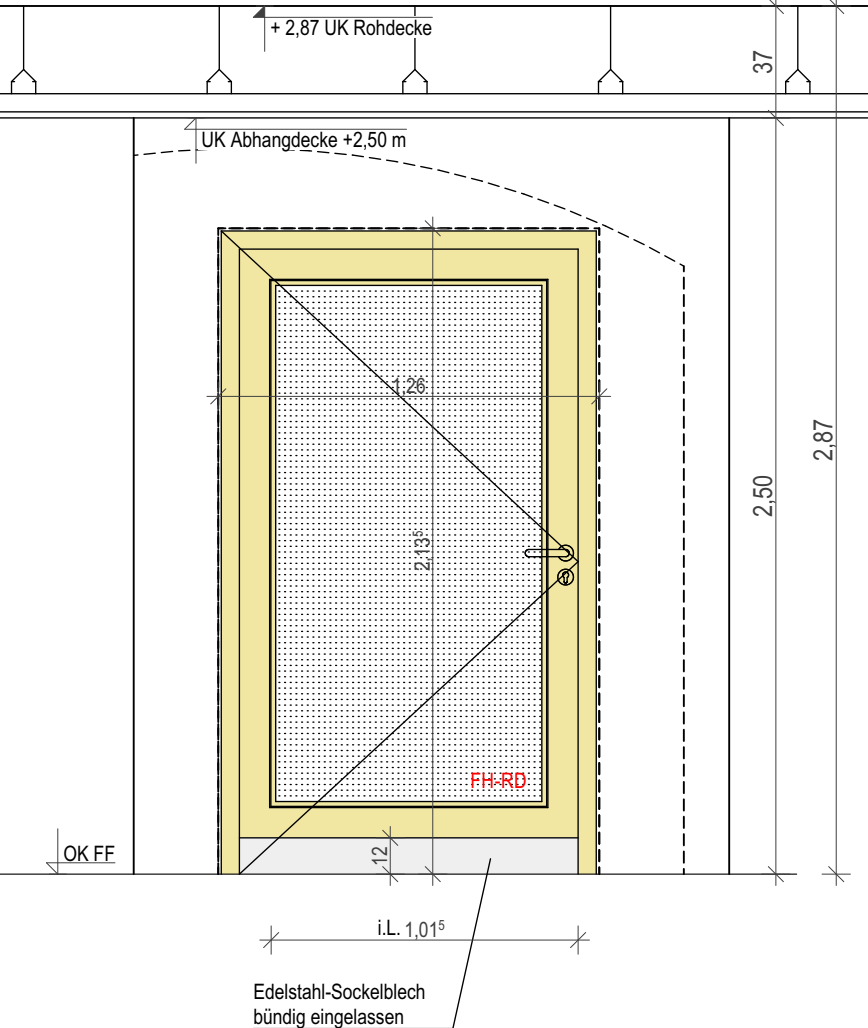

Tür-Innenelement - Typ 08, **FH-RD**
Treppenhäuser Souterrain
mit Freilauftürschließer als Feststellanlage

BAUVORHABEN Grundschule an der Nordstraße Ausbau zum Ganztags und Erweiterung zur Vierzügigkeit Nordstraße 349 28217 Bremen IMBN 190117 Projekt-Nr.:	AUFTRAGGEBER: Sondervermögen für Immobilien und Technik der Stadtgemeinde Bremen vertreten durch Immobilien Bremen AöR PROJEKTSTEUERUNG: Immobilien Bremen AöR Theodor-Heuss-Allee 14 28215 Bremen	ARCHITEKT:	2005-6.690.3		Einzelübersicht Innentürelemente 03		Sämtliche Maße sind vom Unternehmer eigenverantwortlich am Bau zu prüfen. Alle Werkpläne sind nur in Verbindung mit den gültigen Schal- und Bewehrungsplänen des Tragwerksplaners, sowie den Durchbruchplänen der Fachingenieure gültig und/oder den ergänzenden Angaben. Dehnungsfugen sind nach Angabe Tragwerksplaner auszuführen. Der Ausführende ist verpflichtet, den Auftraggeber auf etwaige Unstimmigkeiten der Ausführungsunterlagen hinzuweisen (VOB, § 3.3).
	Maßstab		Blattgröße	Datum	Planungsstand		
	1:25		480 x 297 mm	18.05.2026	LPH 06 Anlage zur Ausschreibung		