


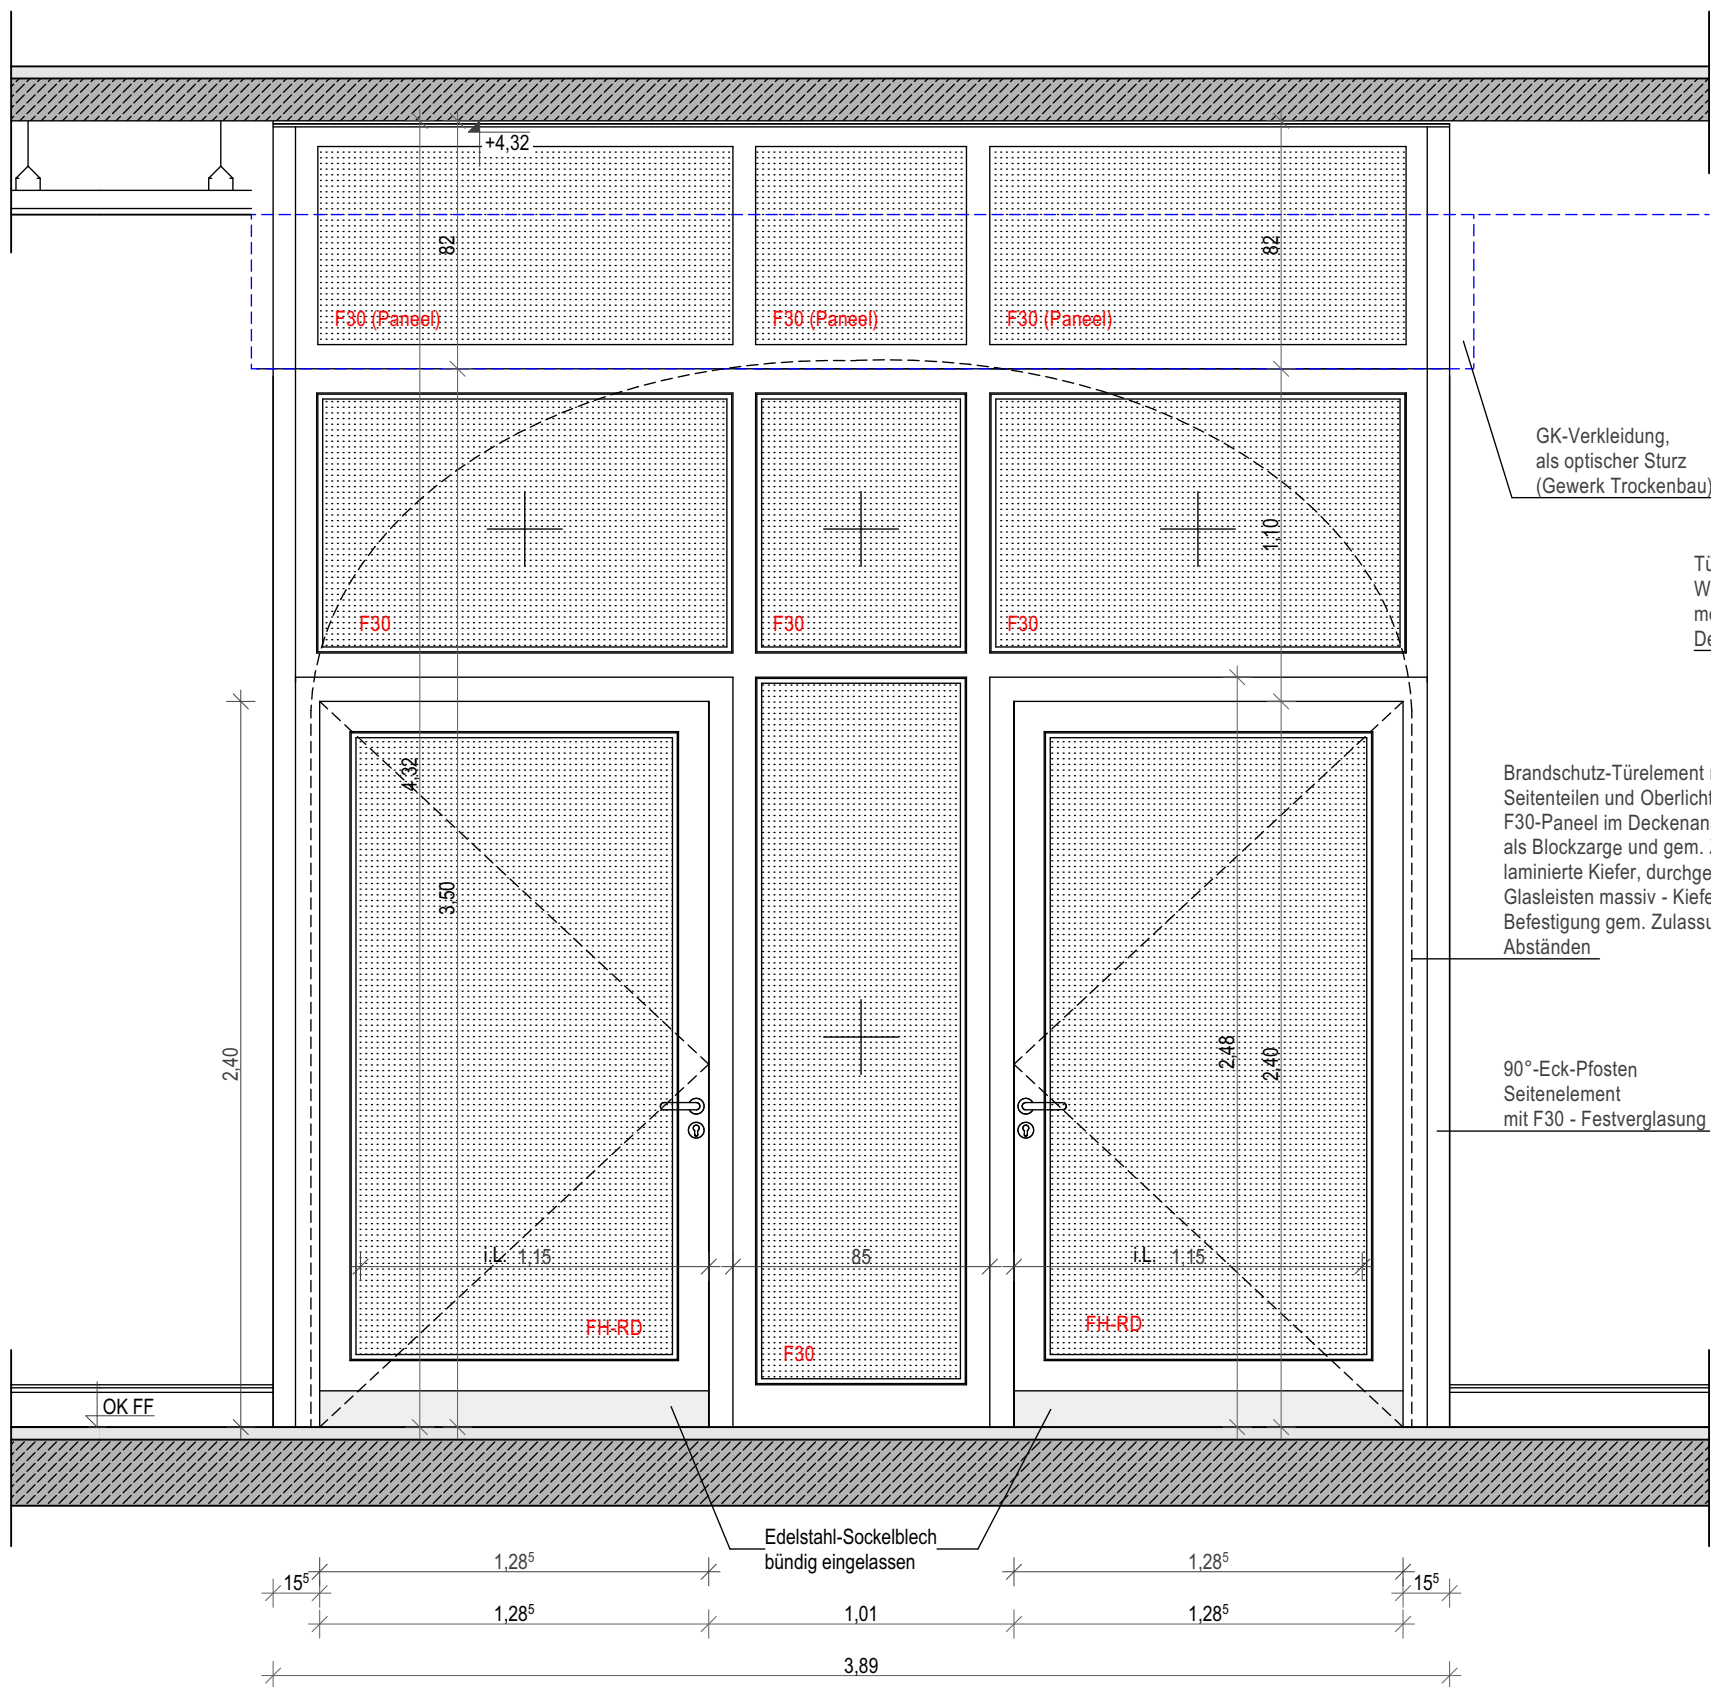


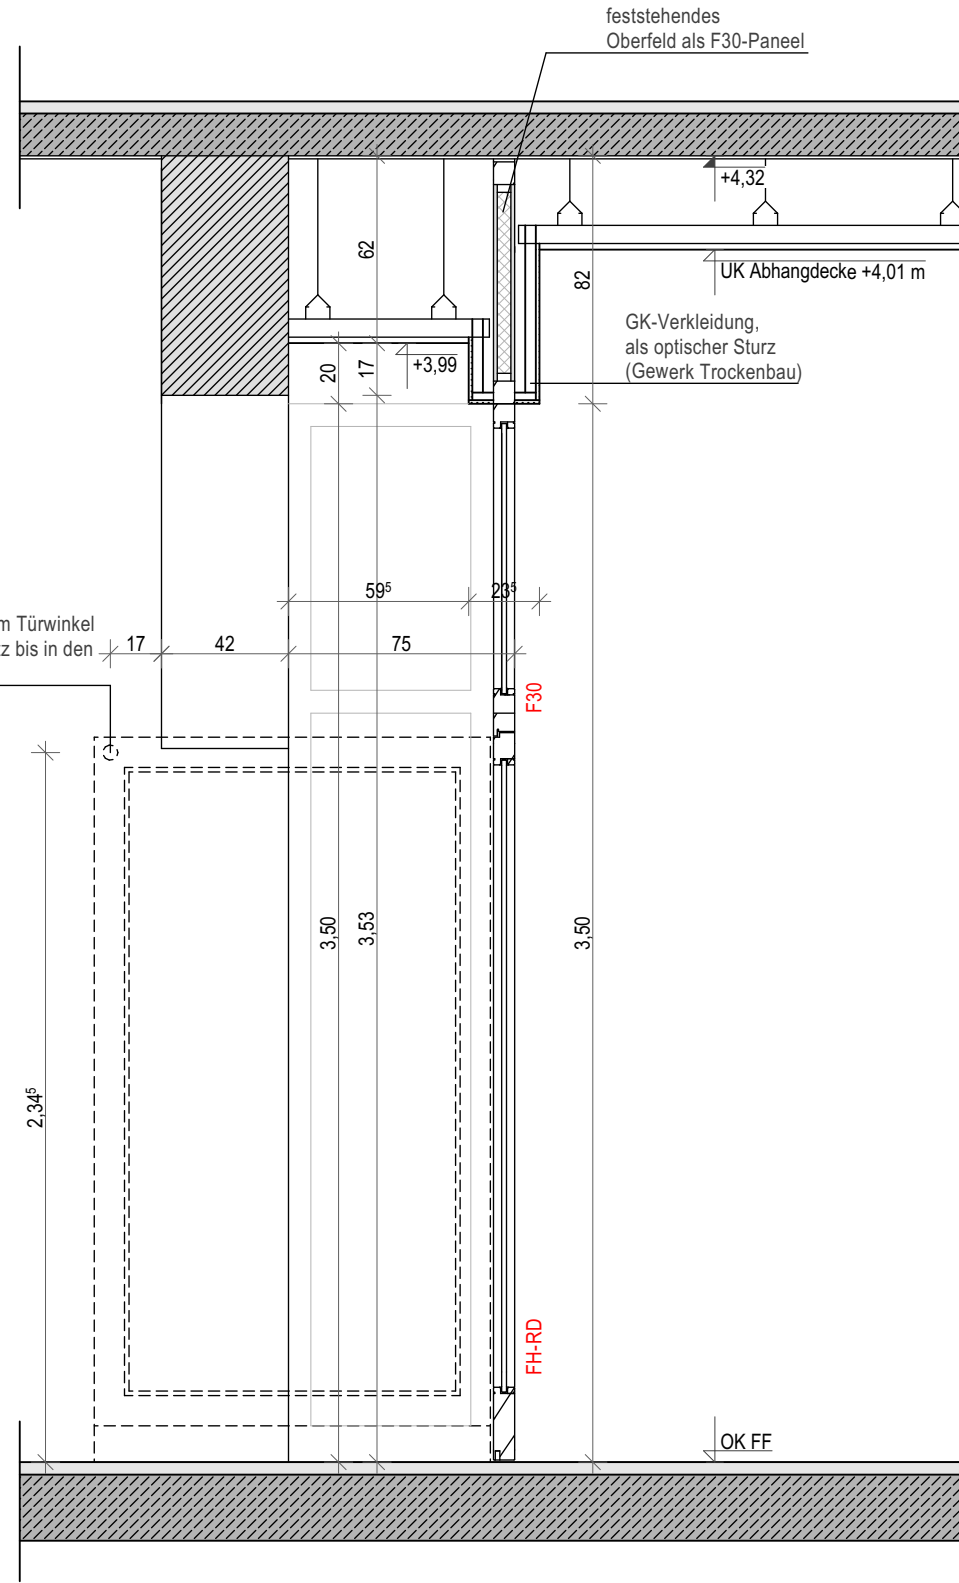

Tür-Innenelement
Vorderansicht zum Lernflur

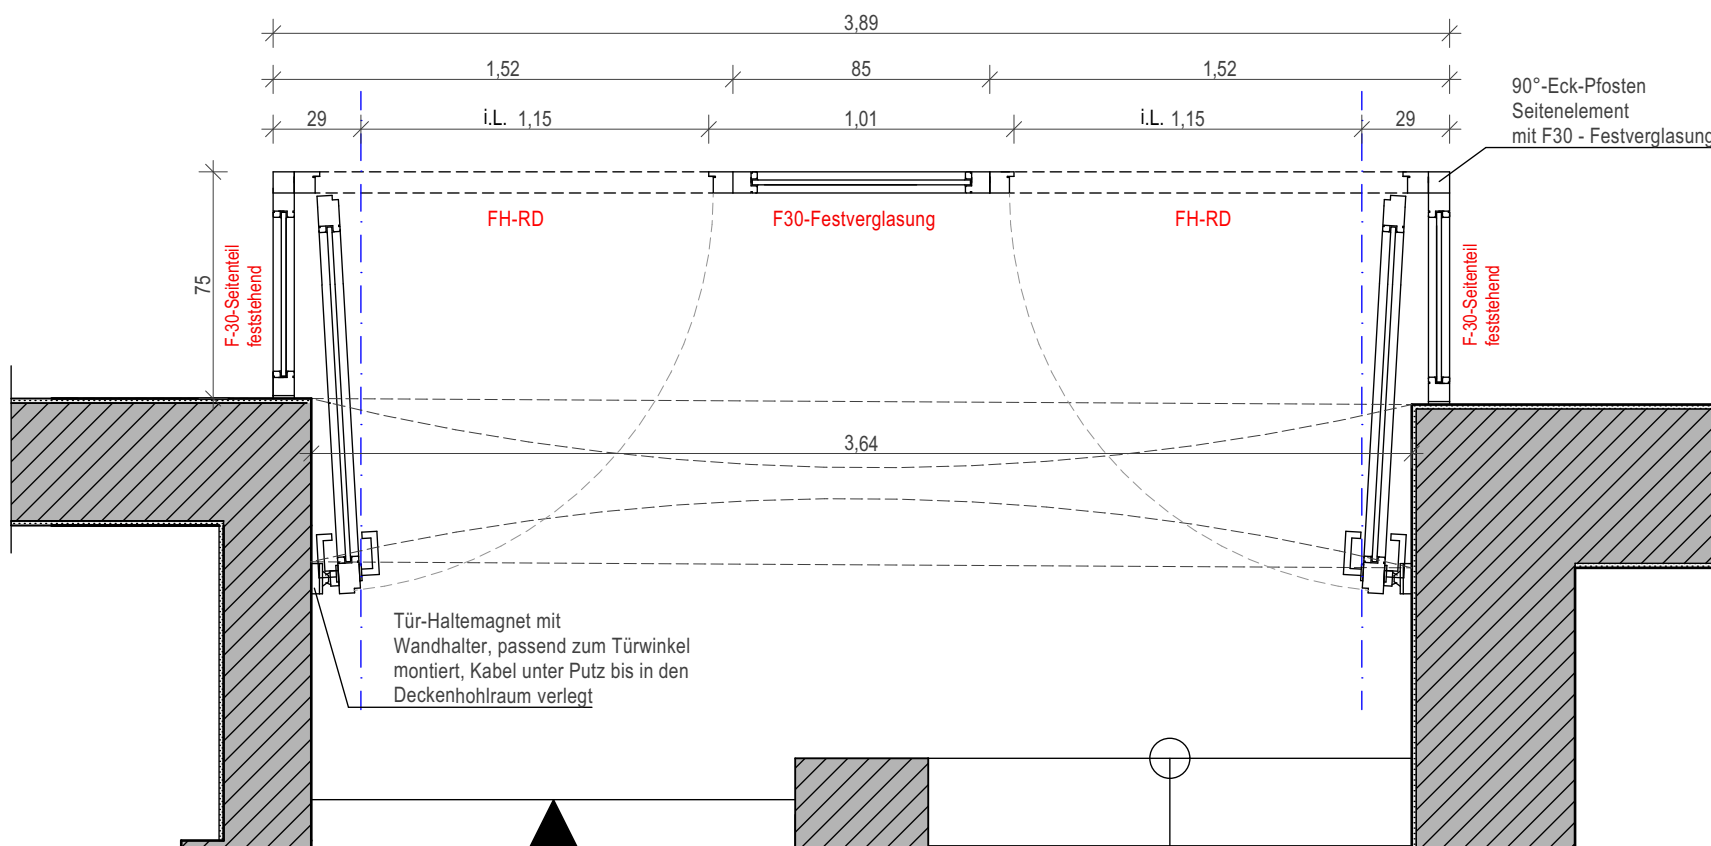

Schnitt durch Türelement

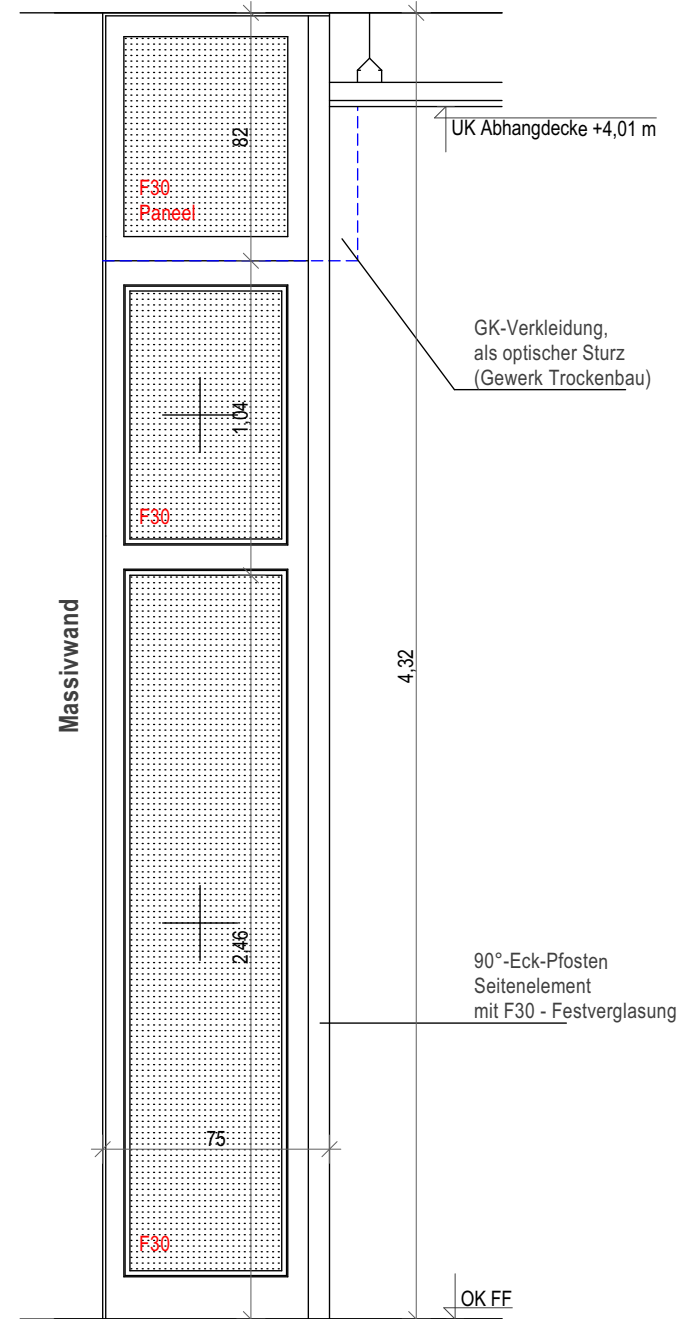

Tür-Innenelement
Seitenteil, Festverglasung F30

911, 912, 913 Treppenhaus
921, 922, 923 Treppenhaus

BAUVORHABEN Grundschule an der Nordstraße Ausbau zum Ganztags- und Erweiterung zur Vierzügigkeit Nordstraße 349 28217 Bremen Projekt-Nr.: IMBN 190117	AUFTRAGGEBER: Sondervermögen für Immobilien und Technik der Stadtgemeinde Bremen vertreten durch Immobilien Bremen AG PROJEKTSTEUERUNG: Immobilien Bremen AG Theodor-Heuss-Allee 14 28215 Bremen	ARCHITEKT:	2005-6.690.5		T30-RS Türelemente Treppenhäuser ALTBAU		Sämtliche Maße sind vom Unternehmer eigenverantwortlich am Bau zu prüfen. Alle Werkpläne sind nur in Verbindung mit den gültigen Schal- und Bewehrungsplänen des Tragwerksplaners, sowie den Durchbruchplänen der Fachingenieure gültig und/oder den ergänzenden Angaben. Dehnungsfugen sind nach Angabe Tragwerksplaner auszuführen. Der Ausführende ist verpflichtet, den Auftraggeber auf etwaige Unstimmigkeiten der Ausführungsunterlagen hinzuweisen (VOB, § 3.3).
			Maßstab	Blattgröße	Datum	Planersteller	
			1:25	520*420 A2	18.05.2026		