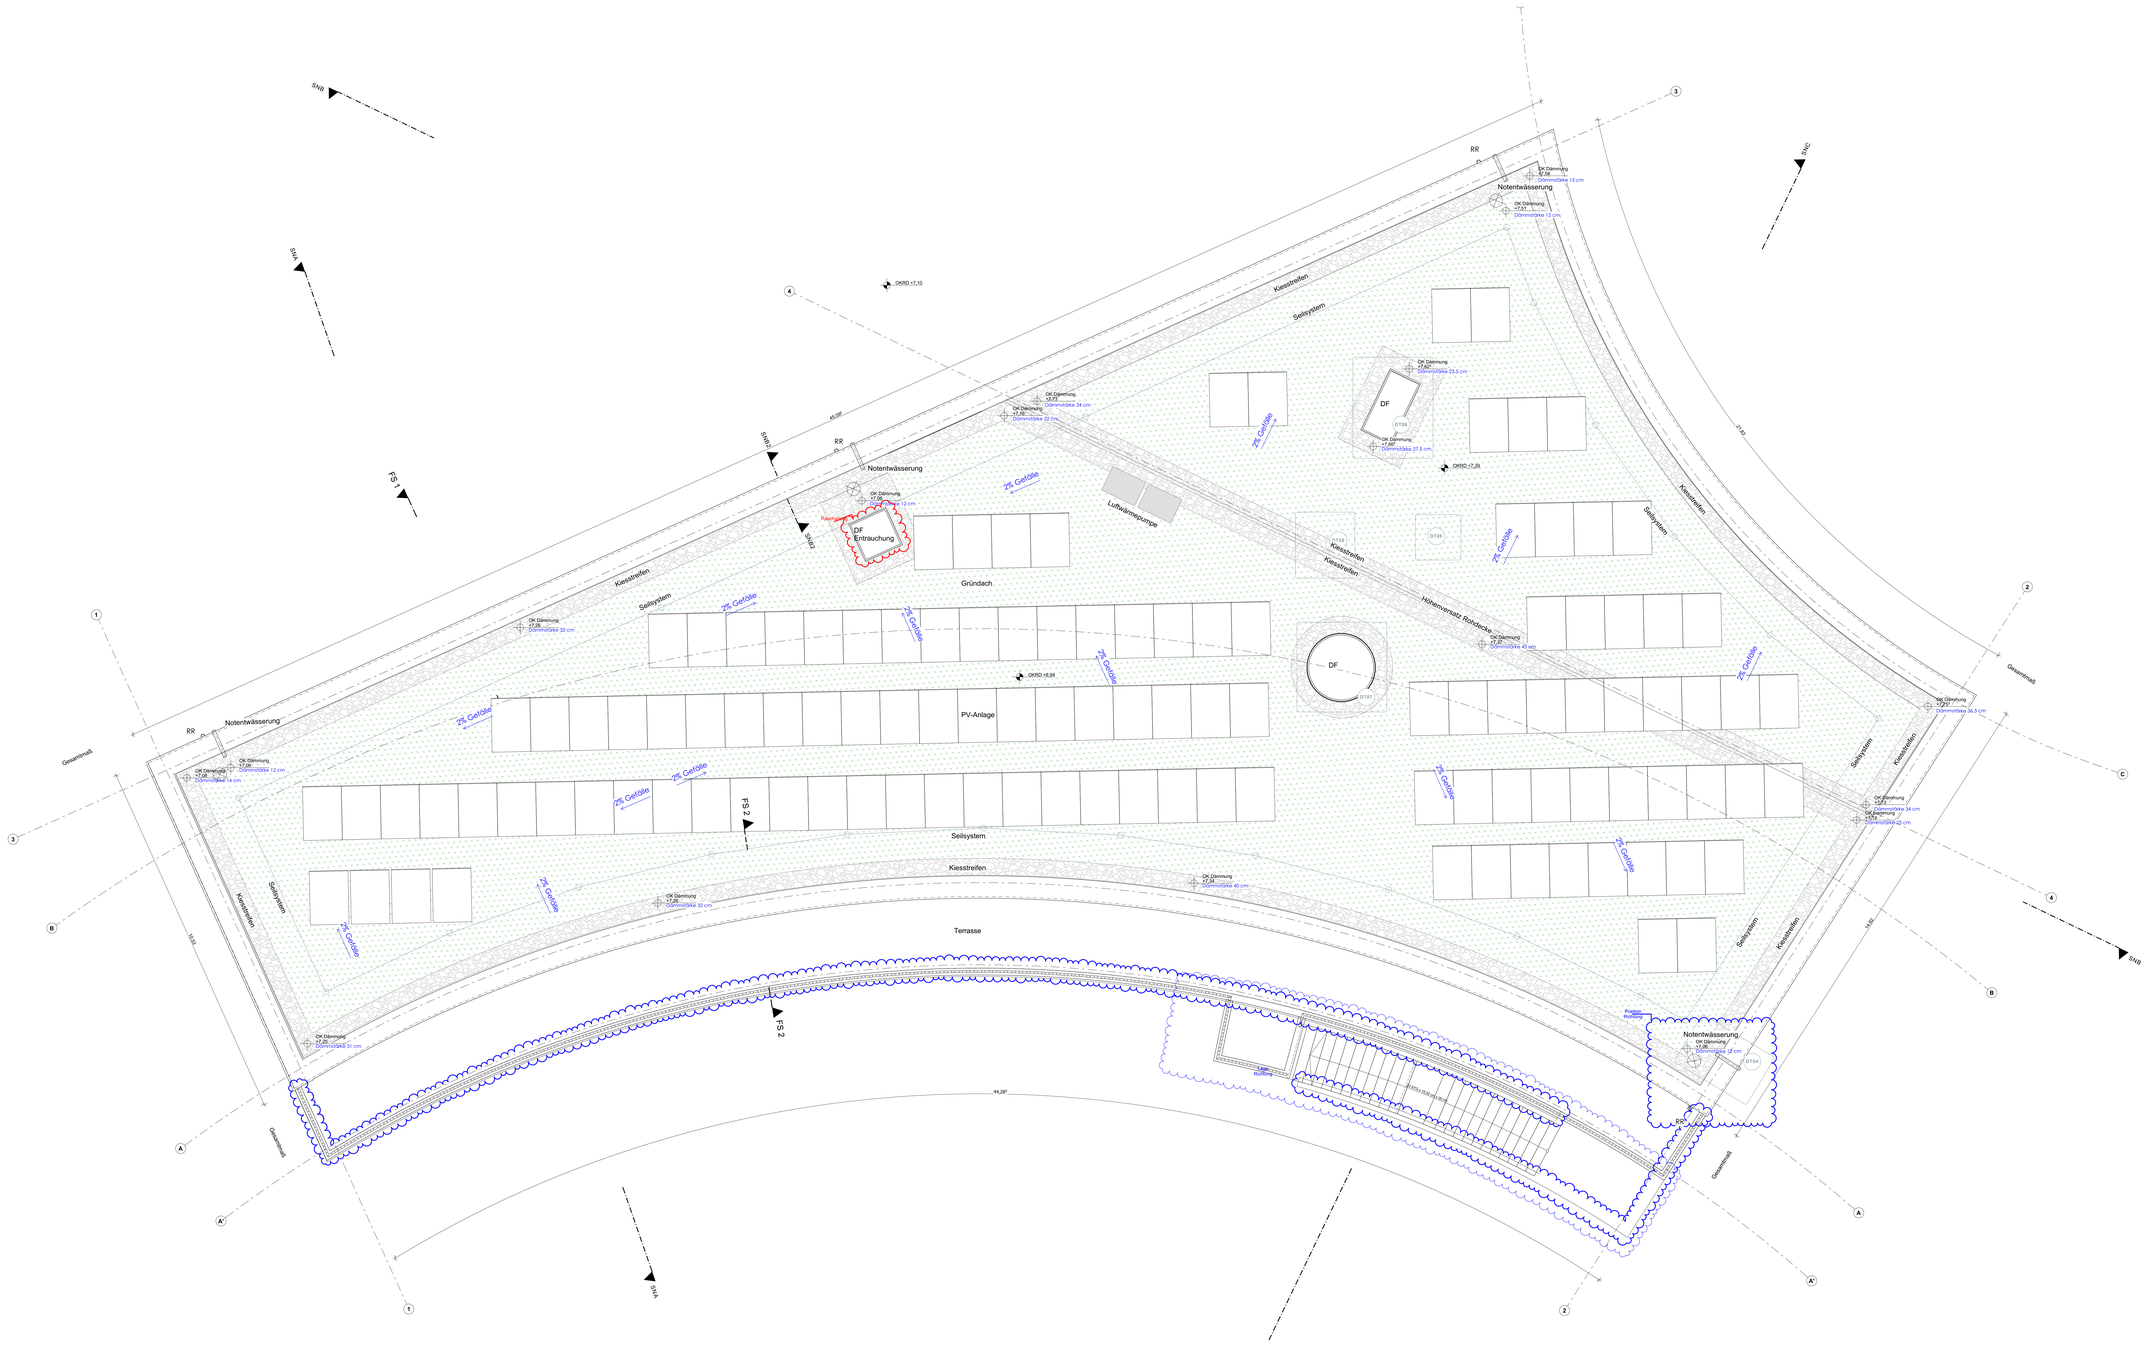

LEGENDE

ABKÜRZUNGEN

ACL	= Abgehängte Decke	BF	= Fertigfußboden	BK	= Biegerollladen
AD	= Außendurchmesser	BSK	= Brandschutzklappe	BWA	= Bauchwärme-Abzug
BD	= Bodendurchlauf	CA	= Cluster Anschluss	CR	= Cluster Raum
Brst	= Brandmeldezentrale	LR	= Lichte Raumhöhe	DK	= Dreikantleiste
BRT	= Brüstungshöhe, FFB	OK	= Oberkante	DR	= Drehrichtung
BRT	= Brüstungh. fertig, ab OKFF	rol	= rund, gerollt	LT	= Lüftung
DD	= Deckendurchbruch	sch	= scharfkantig	LTG	= Leitungen
DÖ	= Deckenöffnung	UK	= Unterkante	LWD	= Heißluftdeckenheftglas
ET	= Etage	BW	= Bewegungsfuge	MA	= Mauerabsatz
ST	= Stahl	BWA	= Brandschutzklappe	MD	= Mauerdurchbruch
FS/FRO	= Brandschutzanforderung	RC	= Kompaktrauchmelder	MS	= Mauerschlitz
		RM	= Rauchmelder	WA	= Wandausschnitt

WV = Wandverstärkung

TÜREN

Türblatt, Zarge, Bekleidung, Anschlag, Brandschutzanforderung

RICHTUNG	BRANDSCHUTZKLASSE	TÜRDICHTE / BLATT	SONDERAUSSTATTUNG
DR = Drücker	T30 = Brandschutz	HZ = Holz	DTS = Obentürschließer
KR = Knauf	T60 = Brandschutz	ST = Stahl	FA = Fensteranteil
RC = RC-Beschlag	RS = Rauchschutz	GL = Glas	TÜA = Türöffnungsautomatik
Beschlag	DS = Rauchschutz		FTA = Feststellanlage Rauchm.
	EW A = Rw = 32dB		AUTOM = Automatiktürantrieb
	EW B = Rw = 37dB		SL = Schallschutz
	EW C = Rw = 42dB		TÜS = Türschließmelder
	EW D = Rw = 47dB		TÜV = Türverriegelung
			TÜR = Türöffner
			VSG = Vandalismusschutz
			WÜS = Wärmeschutz

BS Bestzarge | ES Einfalzzarge | UZ Umfassungszarge | RZ Rahmen-Tür

SYMBOLE

HÖHA OKFF Höhe über NN	307.5 (315.0) Wandschlauch Höhe ab ü. OKFF		Hinweis auf Änderung
HÖHA OKRD Höhe über NN	307.5 (315.0) Deckendurchbruch		Hinweis auf Kürzung
+1.27 OKFF Höhe über Fertigfußboden	307.5 (315.0) Bodendurchbruch		Dachschnitt
±0.00 OKRD Höhe über Rohdecke	307.5 (315.0) Lichtausgleichsfläche Höhe ab ü. OKFF		Brüstungsmaß
	307.5 (315.0) Runder Durchbruch Höhe über Rohdecke ab OKFF		Detailmarkierung

SCHRAFFUREN

Beton	Holzbalken-Holzwerkstoff	Parkettlagen, Laminat, Massivholz	Glasschaumdämmung, zellfrei verklebt
Betonfertigteil	unbekleidete Holzbalken	Mineralfaser-Dämmung	Glasschaumdämmung, zellfrei verklebt
Mauerwerk	Holz	Dämmung, lose	Glasschaumdämmung, lokal poröse Qualität
Trockenputz, Gipsplatten	Gestricke	Ausfüllung	verdichtete Dämmung/ Hartschaum

AUSBAU

Wände
- W 1 = Fettabscheidung / PLAN
- W 2 = Fettabscheidung / Oberflächenpflaster
- W 3 = Fettabscheidung / Bruchsteinpflaster
- W 4 = Fettabscheidung / Betonsteine
- W 5 = Reise gem. Raumplaner

Böden
- B 1 = Vinyl / schwimmender Estrich
- B 2 = PVC / schwimmender Estrich
- B 3 = Epoxidharzbeschichtung
- B 4 = Epoxidharzbeschichtung
- B 5 = PVC elektrisch leitfähig

Decken
- D 1 = Holzwerkstoffplatte L/D m x 0,40 m
- D 2 = Lichte Decke 22,5 m x 22,5 m
- D 3 = Akustikputz
- D 4 = Kühldecke

BRANDSCHUTZ

rauchdicht	SK	Schlauchanschlussventil, trocken	UH	Unterhessen-Einpassteil, Bevorzugung Anschluss
F30 / feuerhemmend	BE	Brauch- und Wegmeldeeinrichtung	BL	Blitzleuchte
F60 / hoch feuerhemmend	FH	Feuchtmelderamt	FA	Feuerwehr-Anzeigetableau
F90 / feuerbeständig	FS	Feuerwehr-Schlüsseldepot	BF	Feuerwehr-Bedienfeld
F120 / feuerbeständig, 120 Minuten	BM	Brandmeldezentrale	FE	Anzeigetafel für die Feuerwehr
Bauart Brandwand	FL	Feuerlöscher	Treppe / Rampe	Feuerschutztür
Brandabschnitt	RA	Rettungsweg / Notausgang	RS	Rauch- und selbstschließende Tür

ALLGEMEINE HINWEISE UND VORGABEN

Alle Höhenmaße als OK Fertigfußboden.
Raumlichten lichten Maße sind Rohbaumaße, Putz- und Bekleidungsstärken sind zu berücksichtigen.
Auftragnehmer vor Beginn der Arbeiten zu prüfen und den Bau zu nehmen.
Das Urheberrecht an diesen Zeichnungen verbleibt beim Planverfasser.
Alle Schäden, Durchbrüche und Ausspannungen der TGA-Planung sind baustellenlich zu nachschließ. Zusammenarbeit.

Alle Unterlagen sind zahlt mit der Bauüberwachung zu klären. NICHT ohne, werden Fragen!

BAUNIVEAU

OK FFB ERDGESCHOSS = **±0.00** = +4,55 NHN

Index	Datum	Änderungen / Ergänzungen	Name

BAUHERR:
Sondervermögen für Immobilien und Technik der Stadtgemeinde Bremen
vertreten durch Immobilien Bremen

UNTERSCHRIFT BAUHERR / NUTZER:

PROJEKTSTEUERUNG:
Immobilien Bremen - Eigenbetrieb der Stadtgmde. Bremen
Theodor-Heuss-Allee 14
28215 Bremen

MASSNAHME:
Neubau KuFZ Beim Sattelhof
Kinder- und Familienzentrum beim Sattelhof

OBJEKT:
Beim Sattelhof 14
28309 Bremen

PROJEKT-NR.:
IMBN202006

GR-CODE:	G-CODE:
GR00352	G6837

PROJEKTLEITER IB:
Ivonne Apmann

PLANUNGSSTAND:
AUSFÜHRUNG Grundrisse

PLANINHALT:
Grundriss DACHAUFSICHT

MAßSTAB:	DATUM:
1:50	28.06.2024

PLAN-NR.:
KSAT_21_5_DA-50-B

Plotdatum: Mon, 15 Jul 2024 08:41 - Benutzer: Büro für Architektur GbR/KSAT_21 KSAT_21_5_KU-ZE - CAD-Büro