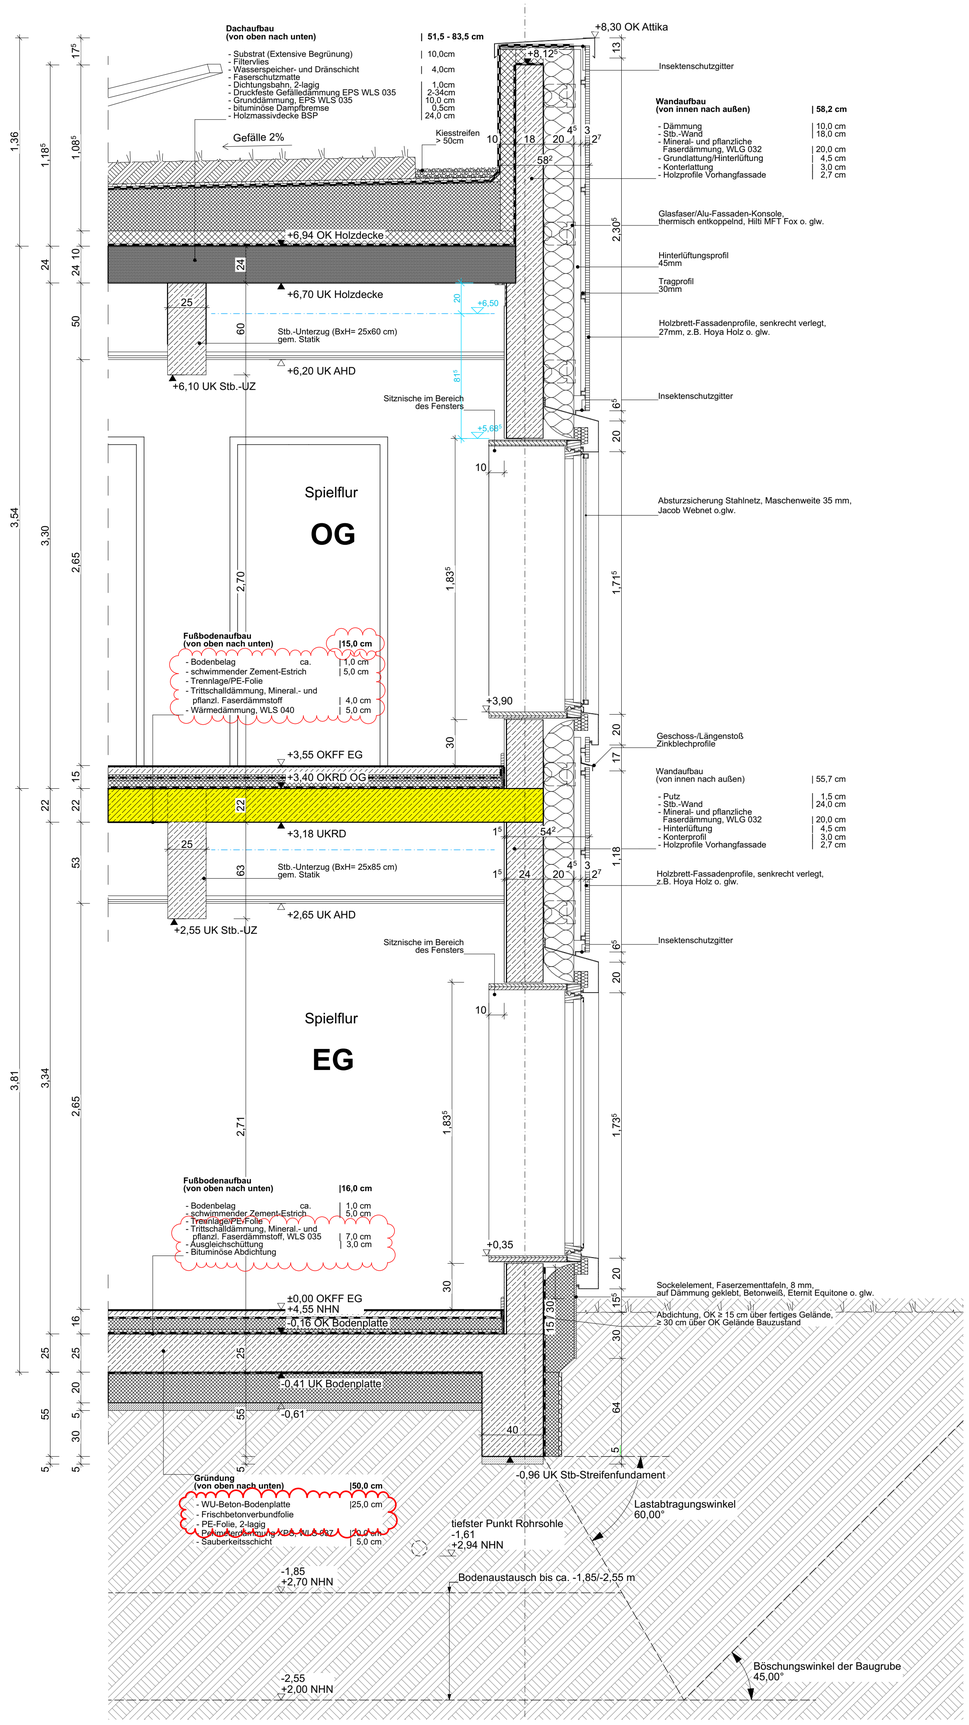

Fassadenschnitt

Teilansicht

LEGENDE

ABKÜRZUNGEN

AD = Abgehängte Decke
AUD = Außenluftdurchlass
BD = Bodendurchbruch
BM2 = Brandmeldezentrale
BRH = Brüstungsh. roh ab OKFF
BRF = Brüstungsh. fertig ab OKFF
BLS = Brandschutz-Lüftungsstein
DD = Deckendurchbruch
DS = Deckenschlitz
ELT = Elektro
F = Feuerlöscheinrichtung
F30/F90 = Brandschutzanforderung
FF = Fertigfußboden
G30 = Brandschutzverglasung
Gk = Gipskarton
LH = Lichte Raumhöhe
NA = Notausgang
nd = nicht definiert
NÜ = Notüberlauf
OK = Oberkante
RA = Rohrachse
REVI = Revisionsöffnung
RD = Rohrdecke
RH = Rohbau Raumhöhe
RR = Regenfallrohr
RWA = Rauch-Wärme-Abzug
S = Sonnenschutz
UK = Unterkante
UKD = Unterkante Decke
UZ = Unterzug
ÜZ = Überzug
VSG = Verbundsicherheitsglas
VK = Vorderkante
WD = Wanddurchbruch
WM = Waschmaschine
WS = Wandschlitz
WV = Wandverstärkung

TÜREN

Türnummer
Brandschutz
Schallschutz
Türarge / Türblatt
Beschlag
Sonderausstattung
Glasausschnitt

BESCHLAG
DR = Drücker
KN = Knauf
WC = WC-Beschlag
- = ohne Beschlag

BRAND/SCHALLSCHUTZ
T30 = Brandschutztür
RS = Rauchschutztür
RD = Rauchdicht
SSK I = Rw = 27dB
SSK II = Rw = 32dB
SSK III = Rw = 37dB
SSK IV = Rw = 42dB

TÜRZARGE- / BLATT
HZ = Holz
MG = Metall-Glas
G = Glas
ST = Stahl

SONDERAUSSTATTUNG
OTS = Obentürschließer
PN = Tastenfeld
NA = Notausgang
TSR = Schließung u. Rauchm.
AUTO= Automatikantrieb
LS = Unterschwell
FTS = Fluchtfürsteuerung
PA = Panik
TÖ = Türöffner
FSA = Feststellanlage
RC2 = Einbruchschutz

Blockzarge
Eckzarge
Umfassungszarge
Rahmen-Tür

SYMBOLE

Höhe OKFF
Höhe über NN
Höhe OKRD
Höhe über NN
±1,23⁵ OKFF Oberkante Fertigfußboden
±0,00 OKRD Oberkante Rohdecke
WD 0,21/0,35 UK 2,56 Wanddurchbruch Höhe UK zu OKFF
DD 0,25/0,25 Deckendurchbruch
BD 0,25/0,25 Bodendurchbruch
UD 0,21/0,35 UK 2,56 Unterzugdurchbruch Höhe UK zu OKFF
WD Ø 0,15 RA 2,56 Runder Durchbruch Höhe Rohrachse zu OKFF
Hinweis auf Änderung
Hinweis auf Klärung
Dacheinlauf
Bodeneinlauf
Detailmarkierung

SCHRAFFUREN

Beton
Betonfertigteil
Mauerwerk
Mauerwerk nichttragend
Verblend-mauerwerk
unbewehrter Beton
Holz
Gelände
Perimeter-dämmung
Mineralfaser-dämmung
Dämmung, hart
Abdichtung
Gipskartonständerwand einfach beplankt
Gipskartonständerwand doppelt beplankt
Gipskartonständerwand besondere Qualität
Installationsvorwand raumhoch

AUSBAU

Wand:
W 1 Farbbeschichtung / Putz
W 2 Farbbeschichtung / Vlies
W 3 Farbbeschichtung / Glasfasertapete
W 4 Farbbeschichtung / Raufasertapete
W 5 Farbbeschichtung / Malervlies
W 6 Fliese gem. Fliesenspiegel

Boden:
B 1 Vinyl / schwimmender Estrich
B 2 PVC / schwimmender Estrich
B 3 Fliesen / schwimmender Estrich
B 4 Epoxidharzbeschichtung /schwimmender Estrich
B 5 PVC elektrisch leitfähig

Decke:
D 1 Rasterdecke, Mineralfaser
D 2 GK-Decke, glatt
D 3 GK-Decke, gelocht
D 4 Hygienedecke
D 5 Fries

BRANDSCHUTZ

rauchdicht
F30 / feuerhemmend
F60 / hoch feuerhemmend
F90 / feuerbeständig
F120 / Feuerwiderstandsf. 120 Minuten
Bauart Brandwand
Brandwand
Schlauchanschlussventil, trocken
Rauch- und Wärmeabzugseinrichtung
FSE Freischaltelement
FSD Feuerwehr-Schlüsseldepot
BMZ Brandmeldezentrale
Feuerlöscher
Rettungsweg / Notausgang
Löschwasser-Einspeise-Einrichtung, Anschluss
Blitzleuchte
FAT Feuerwehr-Anzeigetableau
FBF Feuerwehr-Bedienfeld
Anleiterstelle für die Feuerwehr
T30RS / T90RS Feuerschutztür
DS Dicht- und selbstschließende Tür

ALLGEMEINE HINWEISE UND VORGABEN

Alle Höhenmaße ab OK Fertigfußboden.
Raumflächen bilden das Fertigmaß ab. Maßketten beziehen sich auf Rohbaumaße.
Für sämtliche Beton- und Stahlkonstruktionen siehe Statische Berechnungen und die Konstruktionszeichnungen des Tragwerkplaners. Die Maße sind vom Auftragnehmer vor Beginn der Arbeiten zu prüfen und am Bau zu nehmen.
Das Urheberrecht an dieser Zeichnung verbleibt beim Planverfasser. Vervielfältigung nur unter Nennung des Verfassers.

Alle Schlitze, Durchbrüche und Aussparungen der TGA-Planung sind ausschließlich nur nachrichtlich übernommen.

Alle Unklarheiten sind sofort mit der Bauüberwachung zu klären. Nicht raten, sondern fragen!

BAUHÖHE

OK FFB ERDGESCHOSS = **±0.00** = +4,55 NHN

Index	Datum	Änderungen / Ergänzungen	Name
D	05.01.2026	Fußbodenaufbau geändert + Änderungswolken hinzugefügt	VR/AS
C	27.10.2025	Bodenplatte in WU-Beton	VR/AS
B	09.05.2025	Baugrund/ Grundleitungen ergänzt	SG
A	03.12.2024	Planfortschreibung	SG
-	28.06.2024	Planerstellung	KAR/CB/CL

BAUHERR: Sondervermögen für Immobilien und Technik der Stadtgemeinde Bremen vertreten durch Immobilien Bremen

UNTERSCHRIFT BAUHERR / NUTZER:

PROJEKTSTEUERUNG: Immobilien Bremen - Eigenbetrieb der Stadtgmde. Bremen
Theodor-Heuss-Allee 14
28215 Bremen
immobilien bremen

MAßNAHME: **Neubau KuFZ Beim Sattelhof**
Kinder- und Familienzentrum beim Sattelhof

OBJEKT: Beim Sattelhof 14
28309 Bremen

PROJEKT-NR.: IMBN202006

GR-CODE: GR00352
G-CODE: G6837

PROJEKTLEITER IB: Ivonne Apmann

PLANUNGSSTAND: AUSFÜHRUNG Fassadenschnitte

PLANINHALT: Fassadenschnitt , Ansicht FS1, FS 1

PLANUNG: HOCHBAU
PLANUNG:

MAßSTAB: 1:20
DATUM: 28.06.2024

PLAN-NR.: KSAT_21_5_FS1_20_LV

BIMcloud: W9-7ILEFP6XPF - BIMcloud Basic für Archicad 26/KSAT_21_3_AC26 | FS1_20_LV