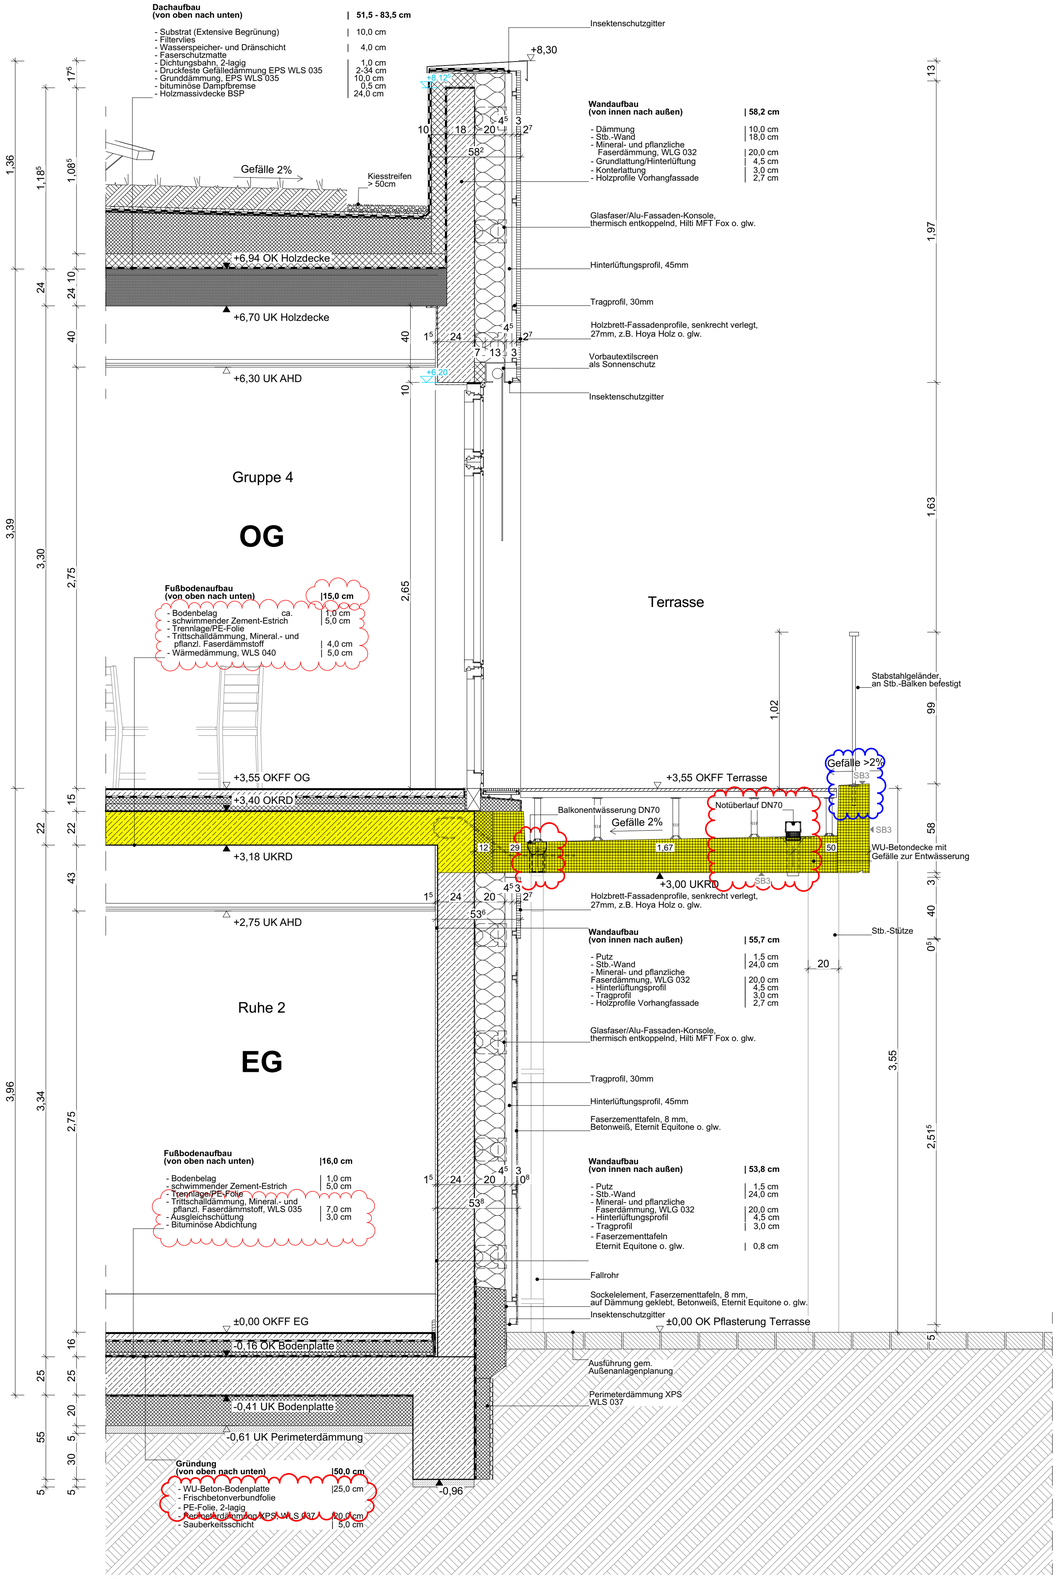

Teilansicht

LEGENDE

ABKÜRZUNGEN

AD	= Abgehängte Decke	FF	= Fertigfußboden	RR	= Regenfallrohr	WV	= Wandverstärkung		
AUD	= Außenluftdurchlass	G30	= Brandschutzverglasung	RWA	= Rauch-Wärme-Abzug				
BD	= Bodendurchbruch	Gk	= Gipskarton	S	= Sonnenschutz				
BMZ	= Brandmeldezentrale	LH	= Lichte Raumhöhe	UK	= Unterkante				
BRH	= Brüstungsh. roh ab OKFF	NA	= Notausgang	UKD	= Unterkante Decke				
BRF	= Brüstungsh. fertig ab OKFF	nd	= nicht definiert	UZ	= Unterzug				
BLS	= Brandschutz-Lüftungsstein	NÜ	= Notüberlauf	ÜZ	= Überzug				
DD	= Deckendurchbruch	OK	= Oberkante	VSG	= Verbundsicherheitsglas				
DS	= Deckenschlitz	RA	= Rohrachse	VK	= Vorderkante				
ELT	= Elektro	REVI	= Revisionsöffnung	WD	= Wanddurchbruch				
F	= Feuerlöscheinrichtung	RD	= Rohrdecke	WM	= Waschmaschine				
F30/FP0	= Brandschutzanforderung	RH	= Rohbau Raumhöhe	WS	= Wandschlitz				

TÜREN

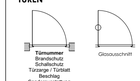

BESCHLAG		BRAND/SCHALLSCHUTZ		TÜRZARGE- / BLATT		SONDERAUSSTATTUNG	
DR	= Drücker	T30	= Brandschutztür	HZ	= Holz	OTS	= Obentürschließer
KN	= Knauf	RS	= Rauchschutztür	MG	= Metall-Glas	PIN	= Tastenfeld
WC	= WC-Beschlag	RD	= Rauchdicht	G	= Glas	NA	= Notausgang
-	= ohne Beschlag	SSK I	= Rw = 27dB	ST	= Stahl	TSR	= Schließung u. Rauchm.
		SSK II	= Rw = 32dB			AUTOM	= Automatikantrieb
		SSK III	= Rw = 37dB			LS	= Unterschnitt
		SSK IV	= Rw = 42dB			FTS	= Fluchtfürsteuerung
						PA	= Panik
						TÜ	= Türöffner
						FSA	= Feststellanlage
						RC2	= Einbruchschutz

Blockzarge | Eckzarge | Umfassungszarge | Rahmen-Tür

SYMBOLE

- Höhe OKFF / Höhe über NN
- Höhe OKRD / Höhe über NN
- ±1,23[3] OKFF Oberkante Fertigfußboden
- ±0,00 OKRD Oberkante Rohdecke
- WD 0,21/0,35 UK 2,56 — Wanddurchbruch Höhe UK zu OKFF
- DD 0,25/0,25 — Deckendurchbruch
- BD 0,25/0,25 — Bodendurchbruch
- UD 0,21/0,35 UK 2,56 — Unterzugdurchbruch Höhe UK zu OKFF
- WD Ø 0,15 RA 2,56 — Runder Durchbruch Höhe Rohrachse zu OKFF
- Hinweis auf Änderung
- Hinweis auf Klärung
- Dacheinlauf
- BE Bodeneinlauf
- Detailmarkierung

SCHRAFFUREN

- Beton
- Betonfertigteil
- Mauerwerk
- Mauerwerk nichttragend
- Verblend-mauerwerk
- unbewehrter Beton
- Holz
- Gelände
- Perimeter-dämmung
- Mineralfaser-dämmung
- Dämmung, hart
- Abdichtung
- Gipskartonständerwand einfach beplankt
- Gipskartonständerwand doppelt beplankt
- Gipskartonständerwand besondere Qualität
- Installationsvorwand raumhoch

AUSBAU

Wand:
W 1 Farbbeschichtung / Putz
W 2 Farbbeschichtung / Vlies
W 3 Farbbeschichtung / Glasfasertapete
W 4 Farbbeschichtung / Raufasertapete
W 5 Farbbeschichtung / Malervlies
W 6 Riese gem. Fliesenspiegel

Boden:
B 1 Vinyl / schwimmender Estrich
B 2 PVC / schwimmender Estrich
B 3 Fliesen / schwimmender Estrich
B 4 Epoxidharzbeschichtung /schwimmender Estrich
B 5 PVC elektrisch leitfähig

Decke:
D 1 Rasterdecke, Mineralfaser
D 2 GK-Decke, glatt
D 3 GK-Decke, gelocht
D 4 Hygienedecke
D 5 Fries

BRANDSCHUTZ

- rauchdicht
- F30 / feuerhemmend
- F60 / hoch feuerhemmend
- F90 / feuerbeständig
- F120 / Feuerwiderstandsf. 120 Minuten
- Bauart Brandwand
- Brandwand
- Schlauchanschlussventil, trocken
- Rauch- und Wärmeabzugseinrichtung
- FSE Freischaltelement
- FSD Feuerwehr-Schlüsseldepot
- BMZ Brandmeldezentrale
- Feuerlöscher T30RS / T90RS
- Rettungsweg / Notausgang
- Löschwasser-Einspeise-Einrichtung, Anschluss
- Blitzleuchte
- FAT Feuerwehr-Anzeigetableau
- FBF Feuerwehr-Bedienfeld
- Anleiterstelle für die Feuerwehr
- Feuerschutztür
- DS Dicht- und selbstschließende Tür

ALLGEMEINE HINWEISE UND VORGABEN

Alle Höhenmaße ab OK Fertigfußboden.
Raumflächen bilden das Fertigmaß ab. Maßketten beziehen sich auf Rohbaumaße.
Für sämtliche Beton- und Stahlkonstruktionen siehe Statische Berechnungen und die Konstruktionszeichnungen des Tragwerkplaners. Die Maße sind vom Auftragnehmer vor Beginn der Arbeiten zu prüfen und am Bau zu nehmen.
Das Urheberrecht an dieser Zeichnung verbleibt beim Planverfasser. Vervielfältigung nur unter Nennung des Verfassers.
Alle Schlitze, Durchbrüche und Aussparungen der TGA-Planung sind ausschließlich nur nachrichtlich übernommen.
Alle Unklarheiten sind sofort mit der Bauüberwachung zu klären. Nicht raten, sondern fragen!

BAUHÖHE

OK FFB ERDGESCHOSS = **±0.00** = +4,55 NHN

Index	Datum	Änderungen / Ergänzungen	Name
C	05.01.2026	Fußbodenaufbau geändert + Änderungswolken hinzugefügt	VR/AS
B	27.10.2025	Bodenplatte in WU-Beton	VR/AS
A	03.12.2024	Planfortschreibung	SG
-	28.06.2024	Planerstellung	KAR/CB/CL

BAUHERR:
Sondervermögen für Immobilien und Technik
der Stadtgemeinde Bremen
vertreten durch Immobilien Bremen

UNTERSCHRIFT BAUHERR / NUTZER:

PROJEKTSTEUERUNG:
Immobilien Bremen - Eigenbetrieb der Stadtgmde. Bremen
Theodor-Heuss-Allee 14
28215 Bremen
immobilien bremen

MAßNAHME:
Neubau KuFZ Beim Sattelhof
Kinder- und Familienzentrum beim Sattelhof

OBJEKT:
Beim Sattelhof 14
28309 Bremen

PROJEKT-NR.:
IMBN202006

N

GR-CODE:	G-CODE:
GR00352	G6837

PROJEKTLEITER IB:
Ivonne Apmann

PLANUNGSSTAND:
AUSFÜHRUNG Fassadenschnitte

PLANINHALT:
Fassadenschnitt 2, Ansicht FS2

PLANUNG:	PLANUNG:
HOCHBAU	

MAßSTAB:	DATUM:
1:20	28.06.2024

PLAN-NR.:
KSAT_21_5_FS2_20_LV

BIMcloud: WIN-7LEIFP6KRF - BIMcloud Basic für Archicad 26/KSAT_21_KSAT_21_3_AC26 | FS2_20_LV