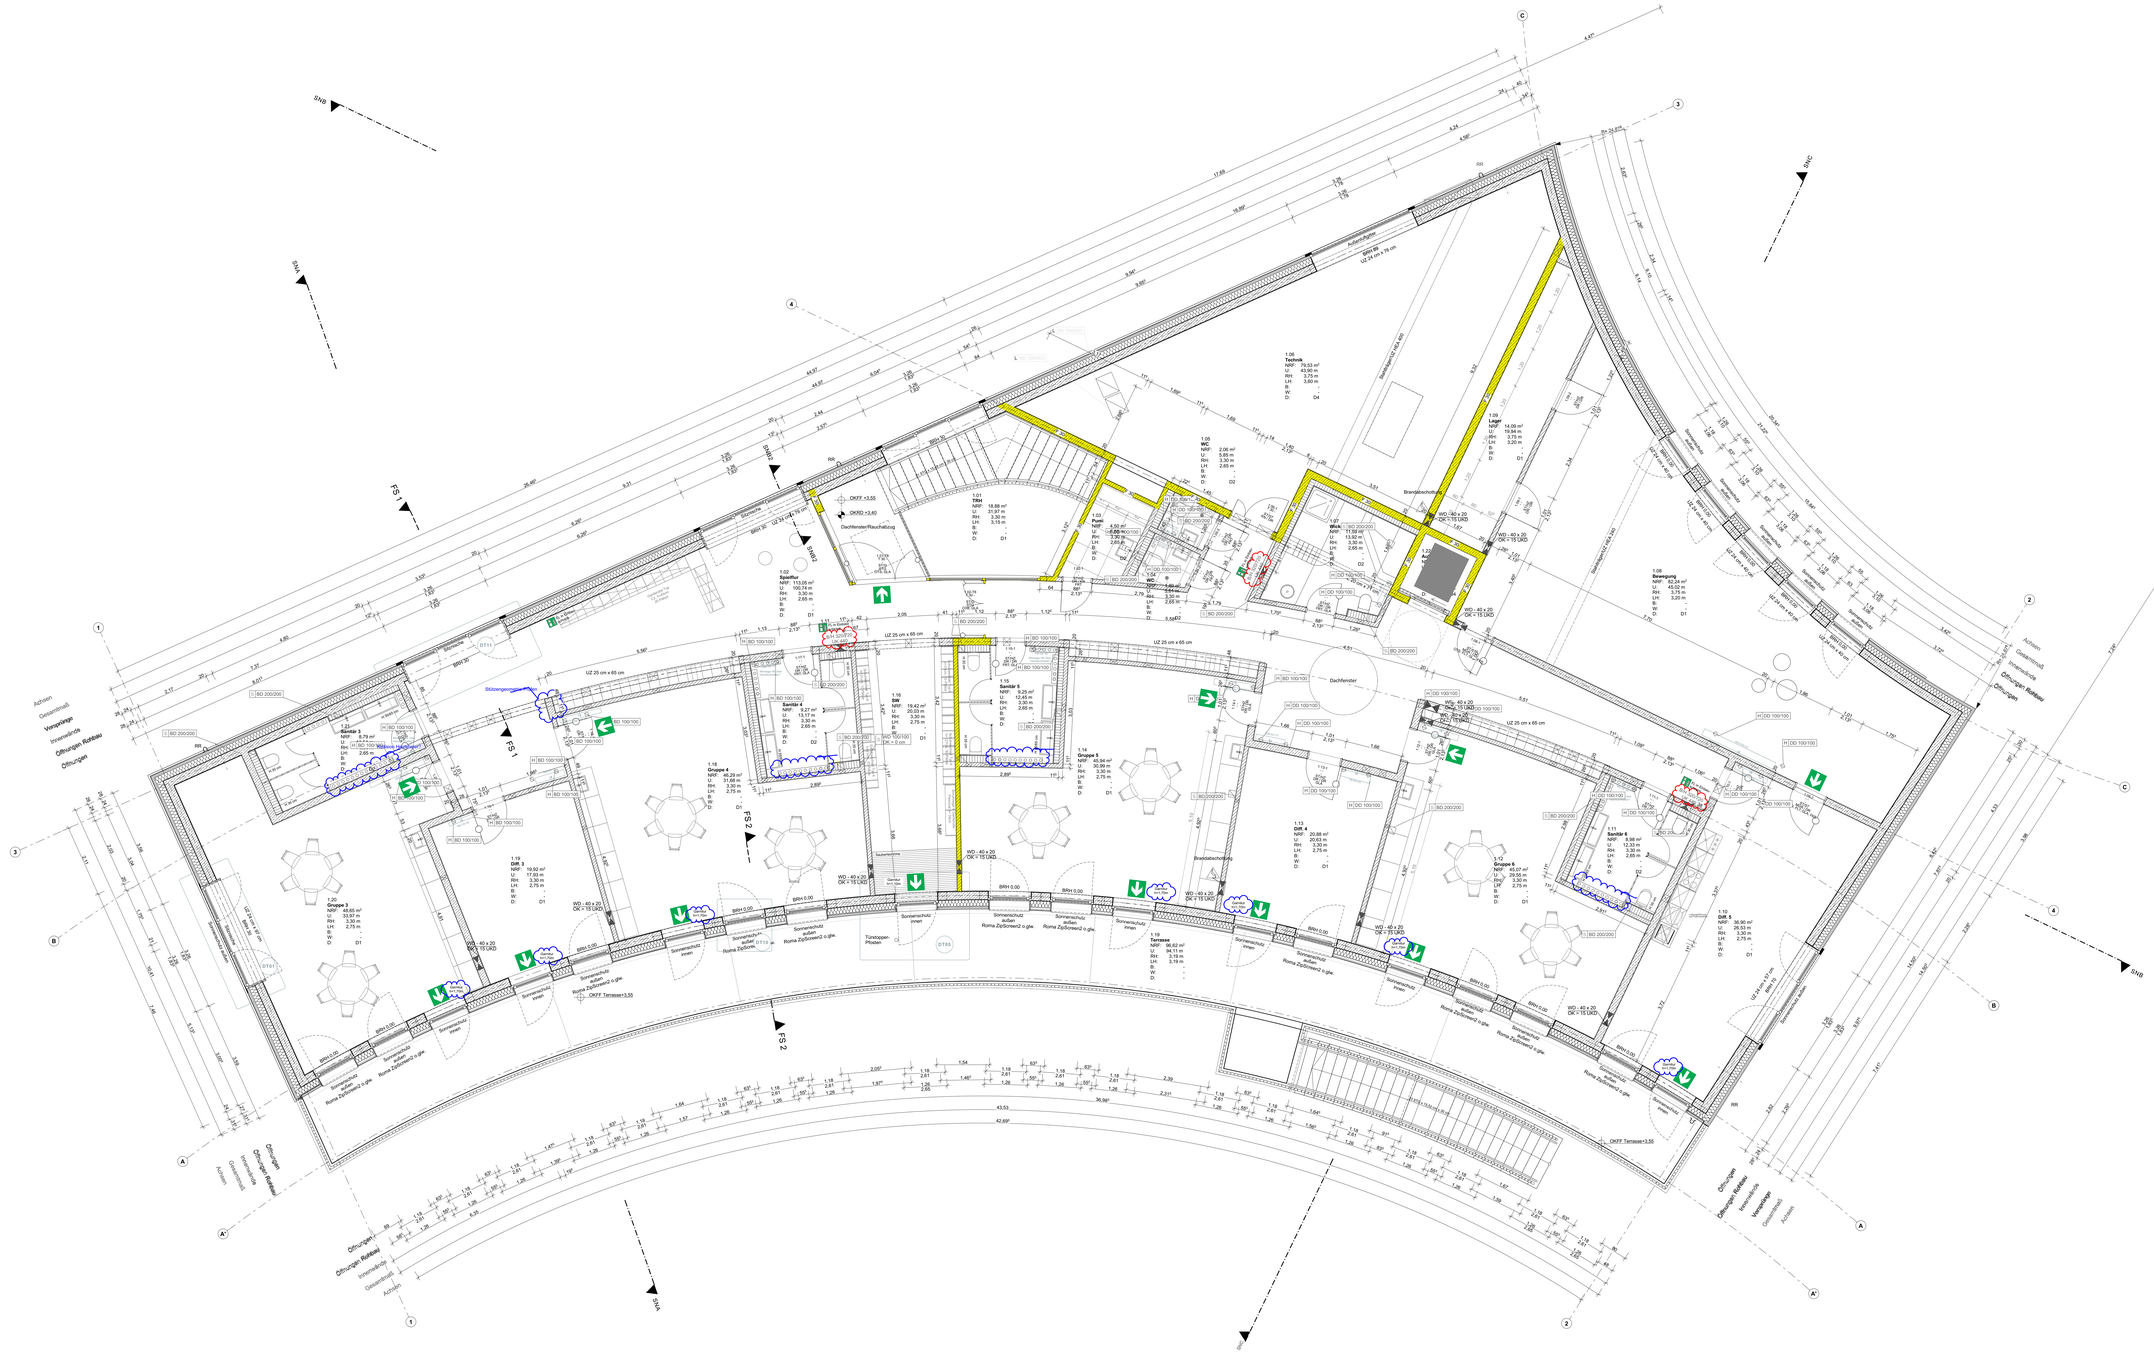

LEGENDE

ABKÜRZUNGEN

ACL	= Abgehängte Decke	BF	= Fertigfußboden	BK	= Biegerollladen
BDT	= Bodendurchführung	BFU	= Bandfeuchtigkeitsdämpfung	BWA	= Bauchumfassung Abzug
BEC	= Bodeneinlaufschacht	BH	= Bauhöhe	CW	= Cellenwand
Bmf	= Brandschutzmanschette	CR	= Lichte Raumhöhe	DK	= Dillekante
BRH	= Brüstungshöhe, OKF	CS	= Lichte Raumhöhe	DT	= Drehtür
BRT	= Brüstungshöhe, Terrasse	cu	= cm in Zahlen	E	= Entwurf
DD	= Deckendurchbruch	D	= Durchmesser	EB	= Einbaubreite
DE	= Deckenschutzhülse	DR	= Dielenkante	EBO	= Elektrobodenoberfläche
DS	= Dampfsperre	DU	= Dunstabzug	EDH	= Elektrodurchführung
ET	= Estrich	EHA	= Einbauhöhenfläche	ELT	= Elektroleerrohr
FD/FRD	= Brandschutzanforderung	EK	= Kompaktplatte	FBO	= Fußbodenoberkante
		EL	= Elektrolichtleiste	FH	= Fensterhöhe

FLT	= Flurtür	HT	= Hebetür
FT	= Fensterband	HZ	= Heizung
GK	= Gipskarton	KA	= Kabelanschlussdose
GKF	= Gipskarton Brandschutzplatte	KD	= Kabeldurchführung
GKP	= Gipskarton Feuchtraumplatte	KE	= Kabelleerrohr
GL	= Glastür	KG	= Kabelgitterrinne
GT	= Gitterrost	KR	= Kabelrinne
HA	= Hauptanschlussraum	KS	= Kabelschacht
HAR	= Hauptanschlussraum Rauchschutztür	KU	= Kabelunterflurrinne
HB	= Handlaufhöhe	LA	= Lüftungsanlage
HD	= Heizkörperverkleidung	LS	= Lüftungsschacht

MA	= Mattenschacht
MB	= Mattenboden
MK	= Mattenkasten
MS	= Mattenschacht
NA	= Notausgang
NE	= Nebenelektroverteiler
NT	= Notausgangstür
OK	= Oberkante
OKF	= Oberkante Fertigfußboden
OKRD	= Oberkante Rauchschutzdichtung
OKT	= Oberkante Terrasse
PA	= Putzausschnitt
PB	= Putzblende
PK	= Putzkante
RA	= Rauchabzug
RD	= Rohrdurchführung
RE	= Revisionsöffnung
RH	= Revisionshöhe
RR	= Rauchschutztür
RS	= Rauchschutzdichtung
SB	= Schallschutzblende
SD	= Sonnenschutzdach
SE	= Sonnenschutzelement
SH	= Sonnenschutzhöhe
SL	= Sonnenschutzlamelle
SO	= Sonnenschutzoberkante
SP	= Sonnenschutzprofil
SR	= Sonnenschutzrollo
SS	= Sonnenschutzstoff
SU	= Sonnenschutzunterkante
SW	= Sonnenschutzwand
TA	= Türantrieb
TB	= Türblatt
TE	= Türelement
TF	= Türfeststeller
TH	= Türhöhe
TL	= Türlichtmaß
TR	= Türrahmen
TS	= Türschließer
TT	= Terrassentür
TU	= Türunterkante
UK	= Unterkante
UP	= Unterputz
US	= Unterseite
USO	= Unterkante Dachscheitelhöhe
VA	= Verbundanker
VG	= Verglasung
WA	= Wandanschluss
WD	= Wandecken
WE	= Wandeinheit
WV	= Wandverstärkung

TÜREN

Türelement (Türblatt, Zarge, Dichtung, Beschlag, Verglasung, Sonderausstattung)

Drehrichtung

BESCHLAG	BRANDSCHUTZKLASSE	DICHTHEIT / BAUART	SONDERAUSSTATTUNG
DK = Drücker	FSD = Brandschutztür	HZ = Holz	DTS = Obentürschließer
DZ = Drücker/	RS = Rauchschutztür	KT = Kunststoff	FA = Feststellanlage
KT = Knopf/Zylinder	T30 = Rw = 30dB	ST = Stahl	TSA = Türsprechanlage
	T60 = Rw = 35dB		AUTOM = Automatikantrieb
	T90 = Rw = 42dB		PA = Paniktürverschluss
	T30 RS = Rw = 30dB		TS = Türschließung
			VS = Vandalismus
			GT = Gittertür
			SW = Sonderanfertigung
			BES = Brandschutzschild

Bezeichnung: T30 Einbruchhemmend | Umfassungswände | Rahmen-Nr.

SYMBOLE

- HSNA OKFF Höhe über NN
- HSNA OKRD Höhe über NN
- 41.27 OKFF Höhe Fertigfußboden
- 40.00 OKRD Höhe Rohdecke
- Wandschrank Höhe ab OKFF
- Deckenschrank
- Bodenstellschrank
- Lüftungsöffnung/Gitterrost Höhe ab OKFF
- Runder Durchbruch Höhe über Fertigfußboden
- Hinweis auf Änderung
- Hinweis auf Klärung
- Duschenkopf
- Brauseschlauch
- Deckenabhängung

SCHRAFFUREN

- Beton
- Mauerwerk
- Betonfertigteil
- Wärmedämmung
- Holz
- Gipskarton/Gipsfaserplatten
- Estrich/Zementestrich
- Metall
- Glas
- Gipskarton/Gipsfaserplatten beplankt
- Gipskarton/Gipsfaserplatten Oberfläche Qualität
- Gipskarton/Gipsfaserplatten Feuchtraum
- Abdichtung
- Gebäude
- Gipskarton/Gipsfaserplatten Feuchtraum

AUSBAU

Wände
- W 1.1 Fliesenbelag | PLAN
- W 1.2 Fliesenbelag | Oberkante
- W 1.3 Fliesenbelag | Deckenkante
- W 1.4 Fliesenbelag | Rücksprünge
- W 1.5 Fläche gem. Raumplan

Böden
- B 1 Vinyl | schwimmender Estrich
- B 2 Fliesen | schwimmender Estrich
- B 3 Epoxidharzbeschichtung
- B 4 Fliesenbelag | Estrich
- B 5 PVC elektrisch leitfähig

Decken
- D 1 Gipskarton-Lochplatte L/Q= x 0,40 m
- D 2 Gk Kante Decke 62,5 m x 62,5 m
- D 3 Gipskartonplatte Kurven
- D 4 Kühldecke

BRANDSCHUTZ

- rauchdicht
- Schlauchanschlussventil, trocken
- Druckwasser-Einsatzstelle Beschriftung: Anschluss
- F30 / feuerhemmend
- Bauteile- und Abgrenzungsbeschriftung
- Bildzeichen
- F60 / hoch feuerhemmend
- Feuerwehr-Aufstellfläche/-weg
- F90 / feuerbeständig
- Feuerwehr-Schlüsseltresor
- Feuerwehr-Bedienfeld
- F120 / feuerwiderstandsfähig 120 Minuten
- Brandmeldeanlage
- Anzeigetafel für die Feuerwehr
- Bauart Brandwand
- Feuerlöscher
- Rettungsweg / Notausgang
- Feuerschutzhydrant
- Brandschutz
- Sicherheitsbeleuchtung

ALLGEMEINE HINWEISE UND VORGABEN

Alle Höhenmaße ab OK Fertigfußboden.

Räumlichen Lösungen und Anordnungen sind unverbindlich und auf Rohbaumaße.
Für sämtliche Beton- und Stahlbetonkonstruktionen gelten Statische Berechnungen und die Ausführungsbestimmungen des Tragwerksplaners. Die Maße sind vom Auftragnehmer vor Beginn der Arbeiten zu prüfen und am Bau zu nehmen.
Das Urheberrecht an diesen Zeichnungen verbleibt beim Planverfasser. Vervielfältigung nur mit seiner Genehmigung des Verfassers.
Alle Schäden, Durchbrüche und Ausspannungen der TGA-Planung sind baustellenfrich zur nachträglich zusammenzuarbeiten.

Alle Unterlagenen sind zahlt mit der Bauüberwachung zu führen. NICHT ideo, vendern fragen!

BAUGRUBE

OK FFB ERDGESCHOSS = **±0.00** = +4,55 NHN

Index	Datum	Änderungen / Ergänzungen	Name

BAUHERR:
Sondervermögen für Immobilien und Technik
der Stadtgemeinde Bremen
vertreten durch Immobilien Bremen

UNTERSCHRIFT BAUHERR / NUTZER:

PROJEKTSTEUERUNG:
Immobilien Bremen - Eigenbetrieb der Stadtgmde. Bremen
Theodor-Heuss-Allee 14
28215 Bremen

MAßNAHME:
Neubau KuFZ Beim Sattelhof
Kinder- und Familienzentrum beim Sattelhof

OBJEKT:
Beim Sattelhof 14
28309 Bremen

PROJEKT-NR.:
IMBN202006

GR-CODE:	G-CODE:
GR00352	G6837

PROJEKTLEITER IB:
Ivonne Apmann

PLANUNGSSTAND:
AUSFÜHRUNG Grundrisse

PLANINHALT:
Grundriss 1. OBERGESCHOSS

MAßSTAB:	DATUM:
1:50	28.06.2024

PLAN-NR.:
KSAT_21_5_GR01-50-E

Plotdatei: Mo, 01.07.24 Plotzeit: Bearbeitet/Bearb. für Archicad 26/KSAT_21_5/KSAT_21_5_ARCH_GR01.pln