


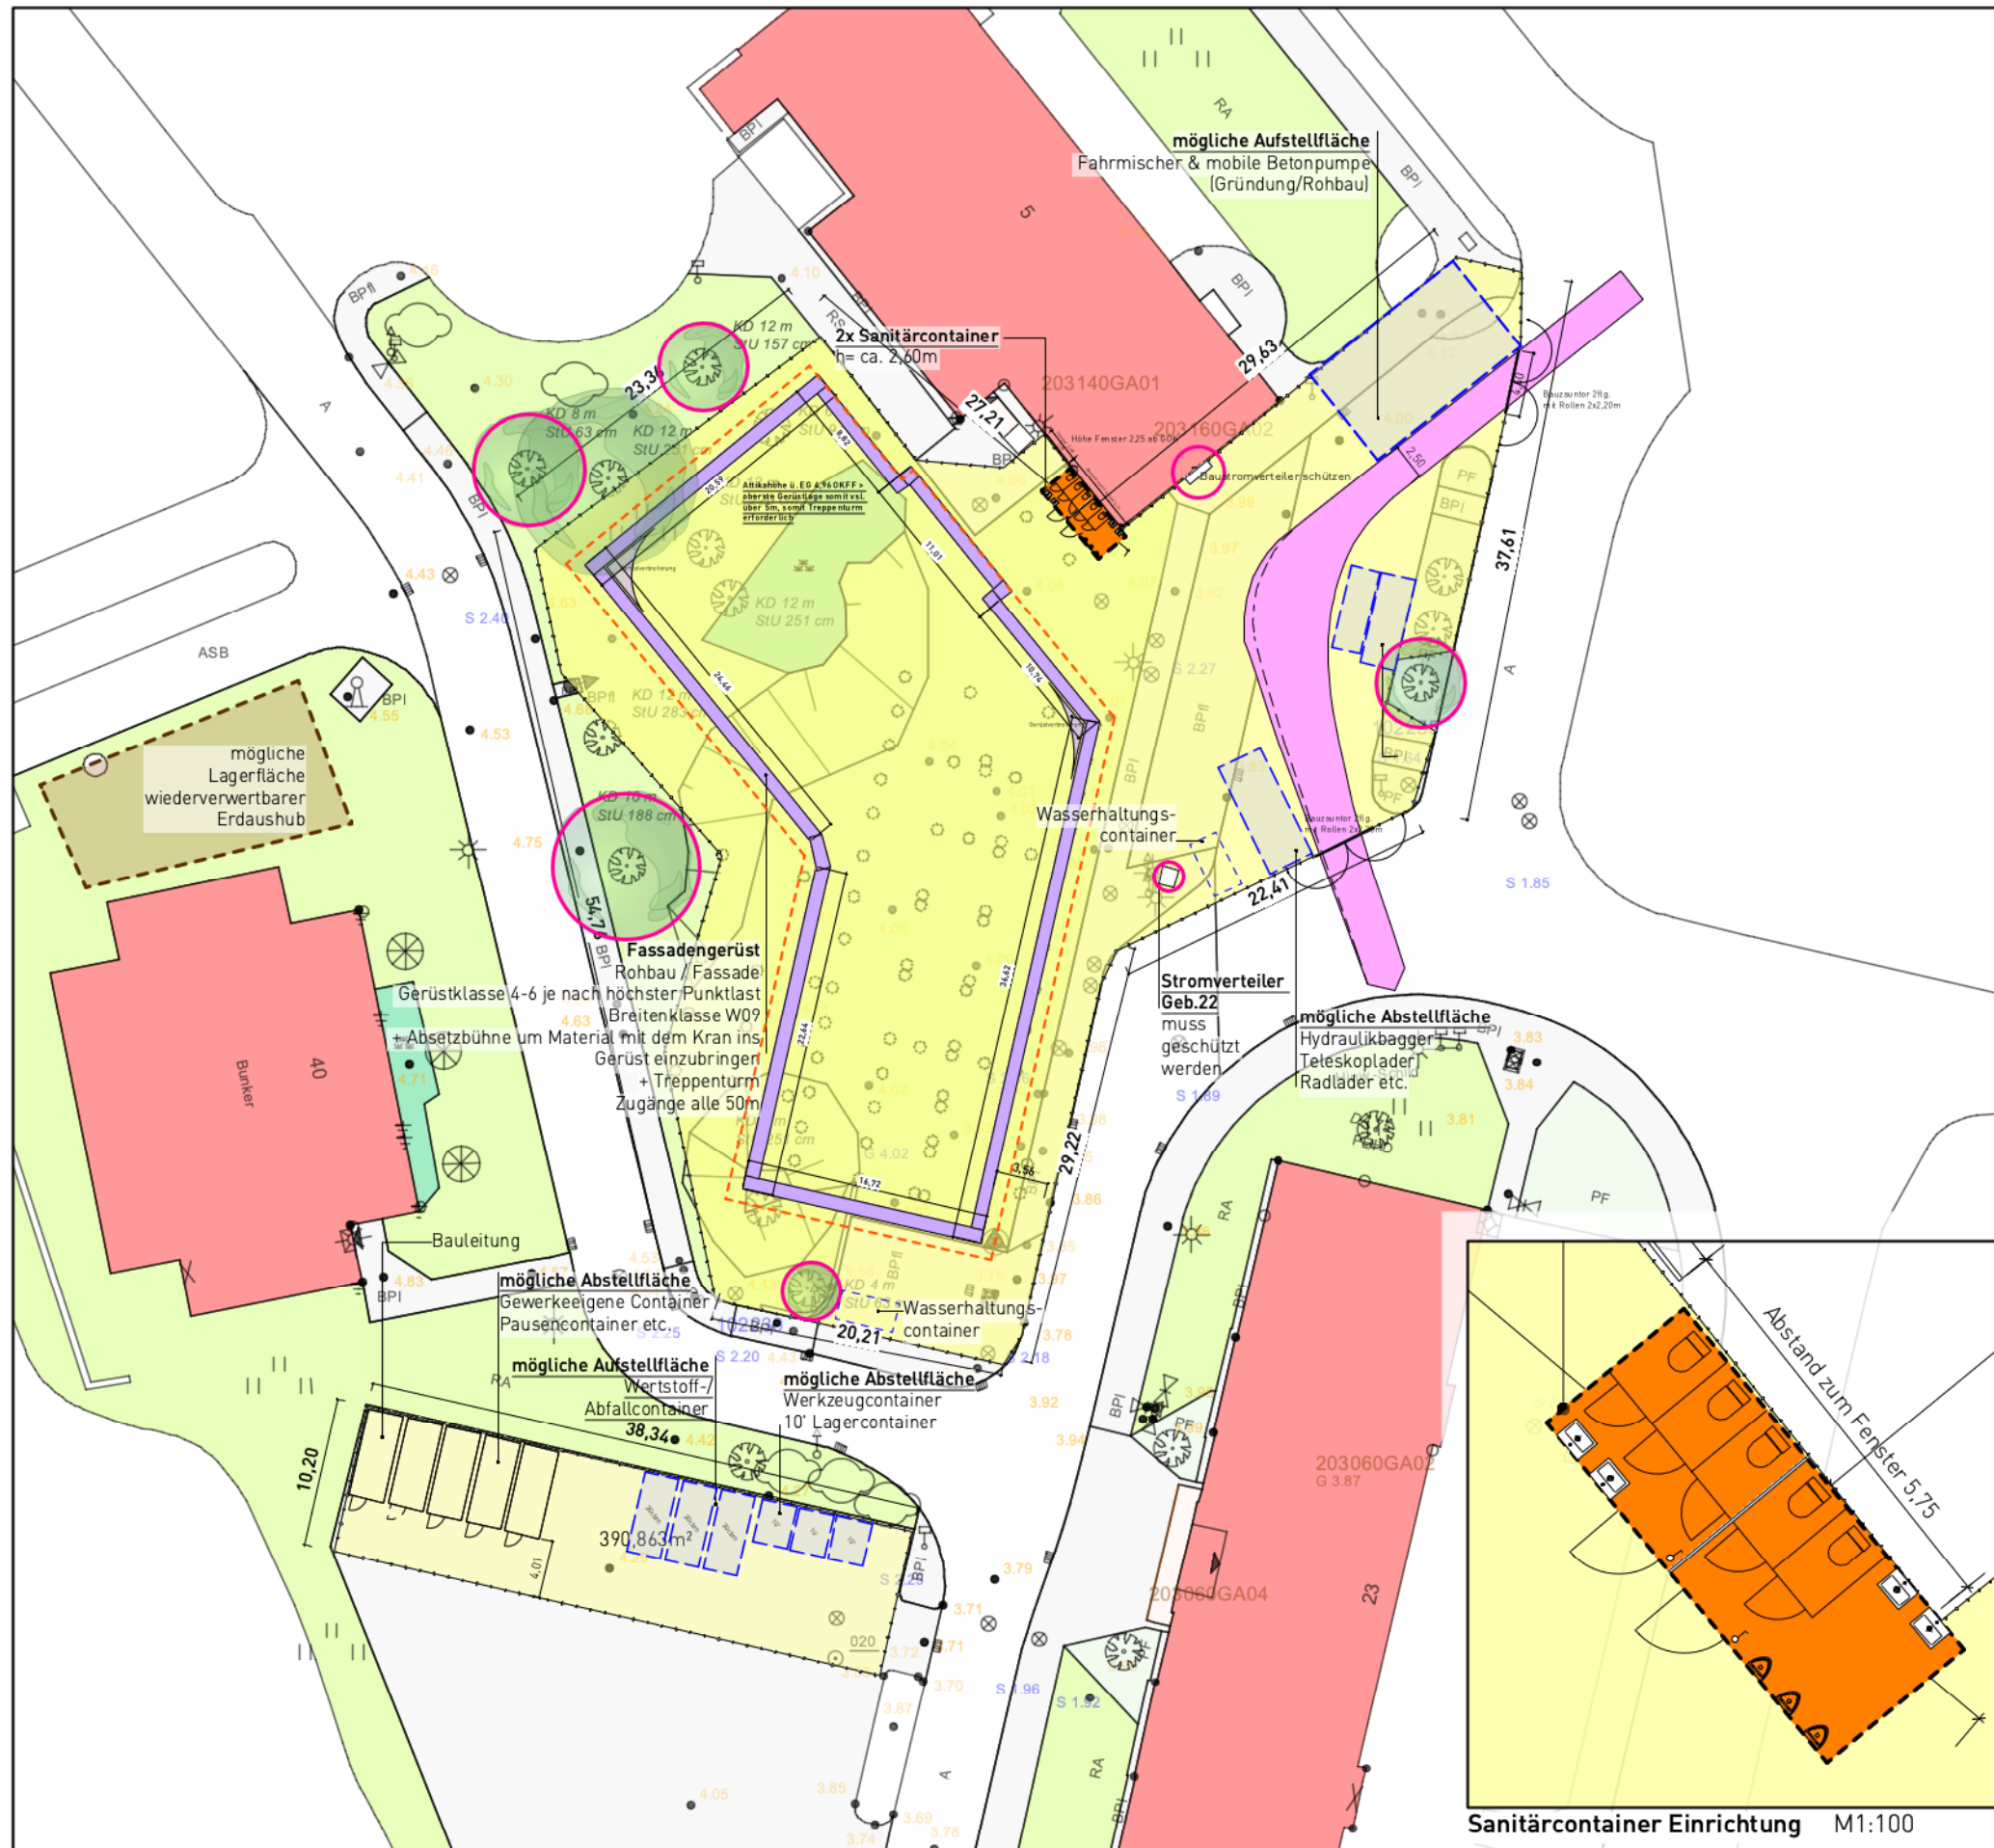

Sanitärcontainer Einrichtung M1:100

Legende Baustelleneinrichtung

- | | |
|---|--|
|  | Fahrbahn |
|  | Fassadengerüst |
|  | Baustelleneinrichtungsfläche / Bauzaun |
|  | Personal- / Sanitärcontainer - Baustelleneinrichtung |
|  | mögliche Abstellfläche Baumaschinen / Lagerfläche / Container -
im Vorfeld mit Bauleitung abzustimmen |
|  | Baumbestand - über gesamte Bauzeit zu schützen |
|  | Baugrube - Schotterfläche |
|  | zu schützen |

VERPFLICHTUNG DER AUSFÜHRENDEN:
Alle Maße sind am Bau zu überprüfen. Unstimmigkeiten und Abweichungen sind der Bauleitung und dem/der planenden Architekt*in unverzüglich mitzuteilen.

[illegible]

Index	Datum	Gegenstand der Änderung	Sachbearbeiter*in
-------	-------	-------------------------	-------------------

Lageübersicht

- | | |
|---|-----------------------|
|  | Deckendurchbruch (DD) |
|  | Wanddurchbruch (WD) |
|  | Bodenvertiefung (BV) |
|  | Kernbohrung (KB) |

Sämtliche Maße sind vom Unternehmer eigenverantwortlich am Bau zu prüfen. Alle Werkpläne sind in Verbindung mit der gültigen Fachplanung der Fachingenieure gültig und/oder den ergänzenden Angaben. Der Ausführende ist verpflichtet, den Auftraggeber auf etwaige Unstimmigkeiten der Ausführungsunterlagen hinzuweisen (VOB, § 3.3).

Maßnahme	Neubau Mannschaftsheim Geb. 22
----------	---------------------------------------

Anschrift
Admiral Brommy Kaserne Bremerhaven

Bauherr*in
Bundesministerium der Verteidigung
vertreten durch

Senator für Finanzen

Bundesbau Bremen, Fach- und Rechtsaufsicht

Projektleitung	
----------------	--

Performa Nord

Geschäftsbereich Bundesbau

Performa^{Nord}
Eisenbetrieb des Landes Bremen

Maßnahmenr./Systemnr.	Planungsphase Ausführungsplanung	Papiergröße DIN A3
-----------------------	--	------------------------------

Projektverzeichnis

ADK_G22_LPR_FM_SWM_ArchWkstLnk.wrk

Hinweis
Durch die Unterzeichnung dieser Unterlage durch Mitarbeiter*innen der PN wird die vertraglich begründete Haftung der von PN beauftragten Ingenieur-, Architekturbüros und sonstigen Auftragnehmer*innen nicht berührt oder eingeschränkt.

Plan Nr.
ABK_G22_22020_ARC_AP_BE_00_001_a_VA

Maßstab
1:20

Planinhalt/ Fachplanung

Baustelleneinrichtungsplan