



Quelle : Landesamt für Geoinformation Bremen

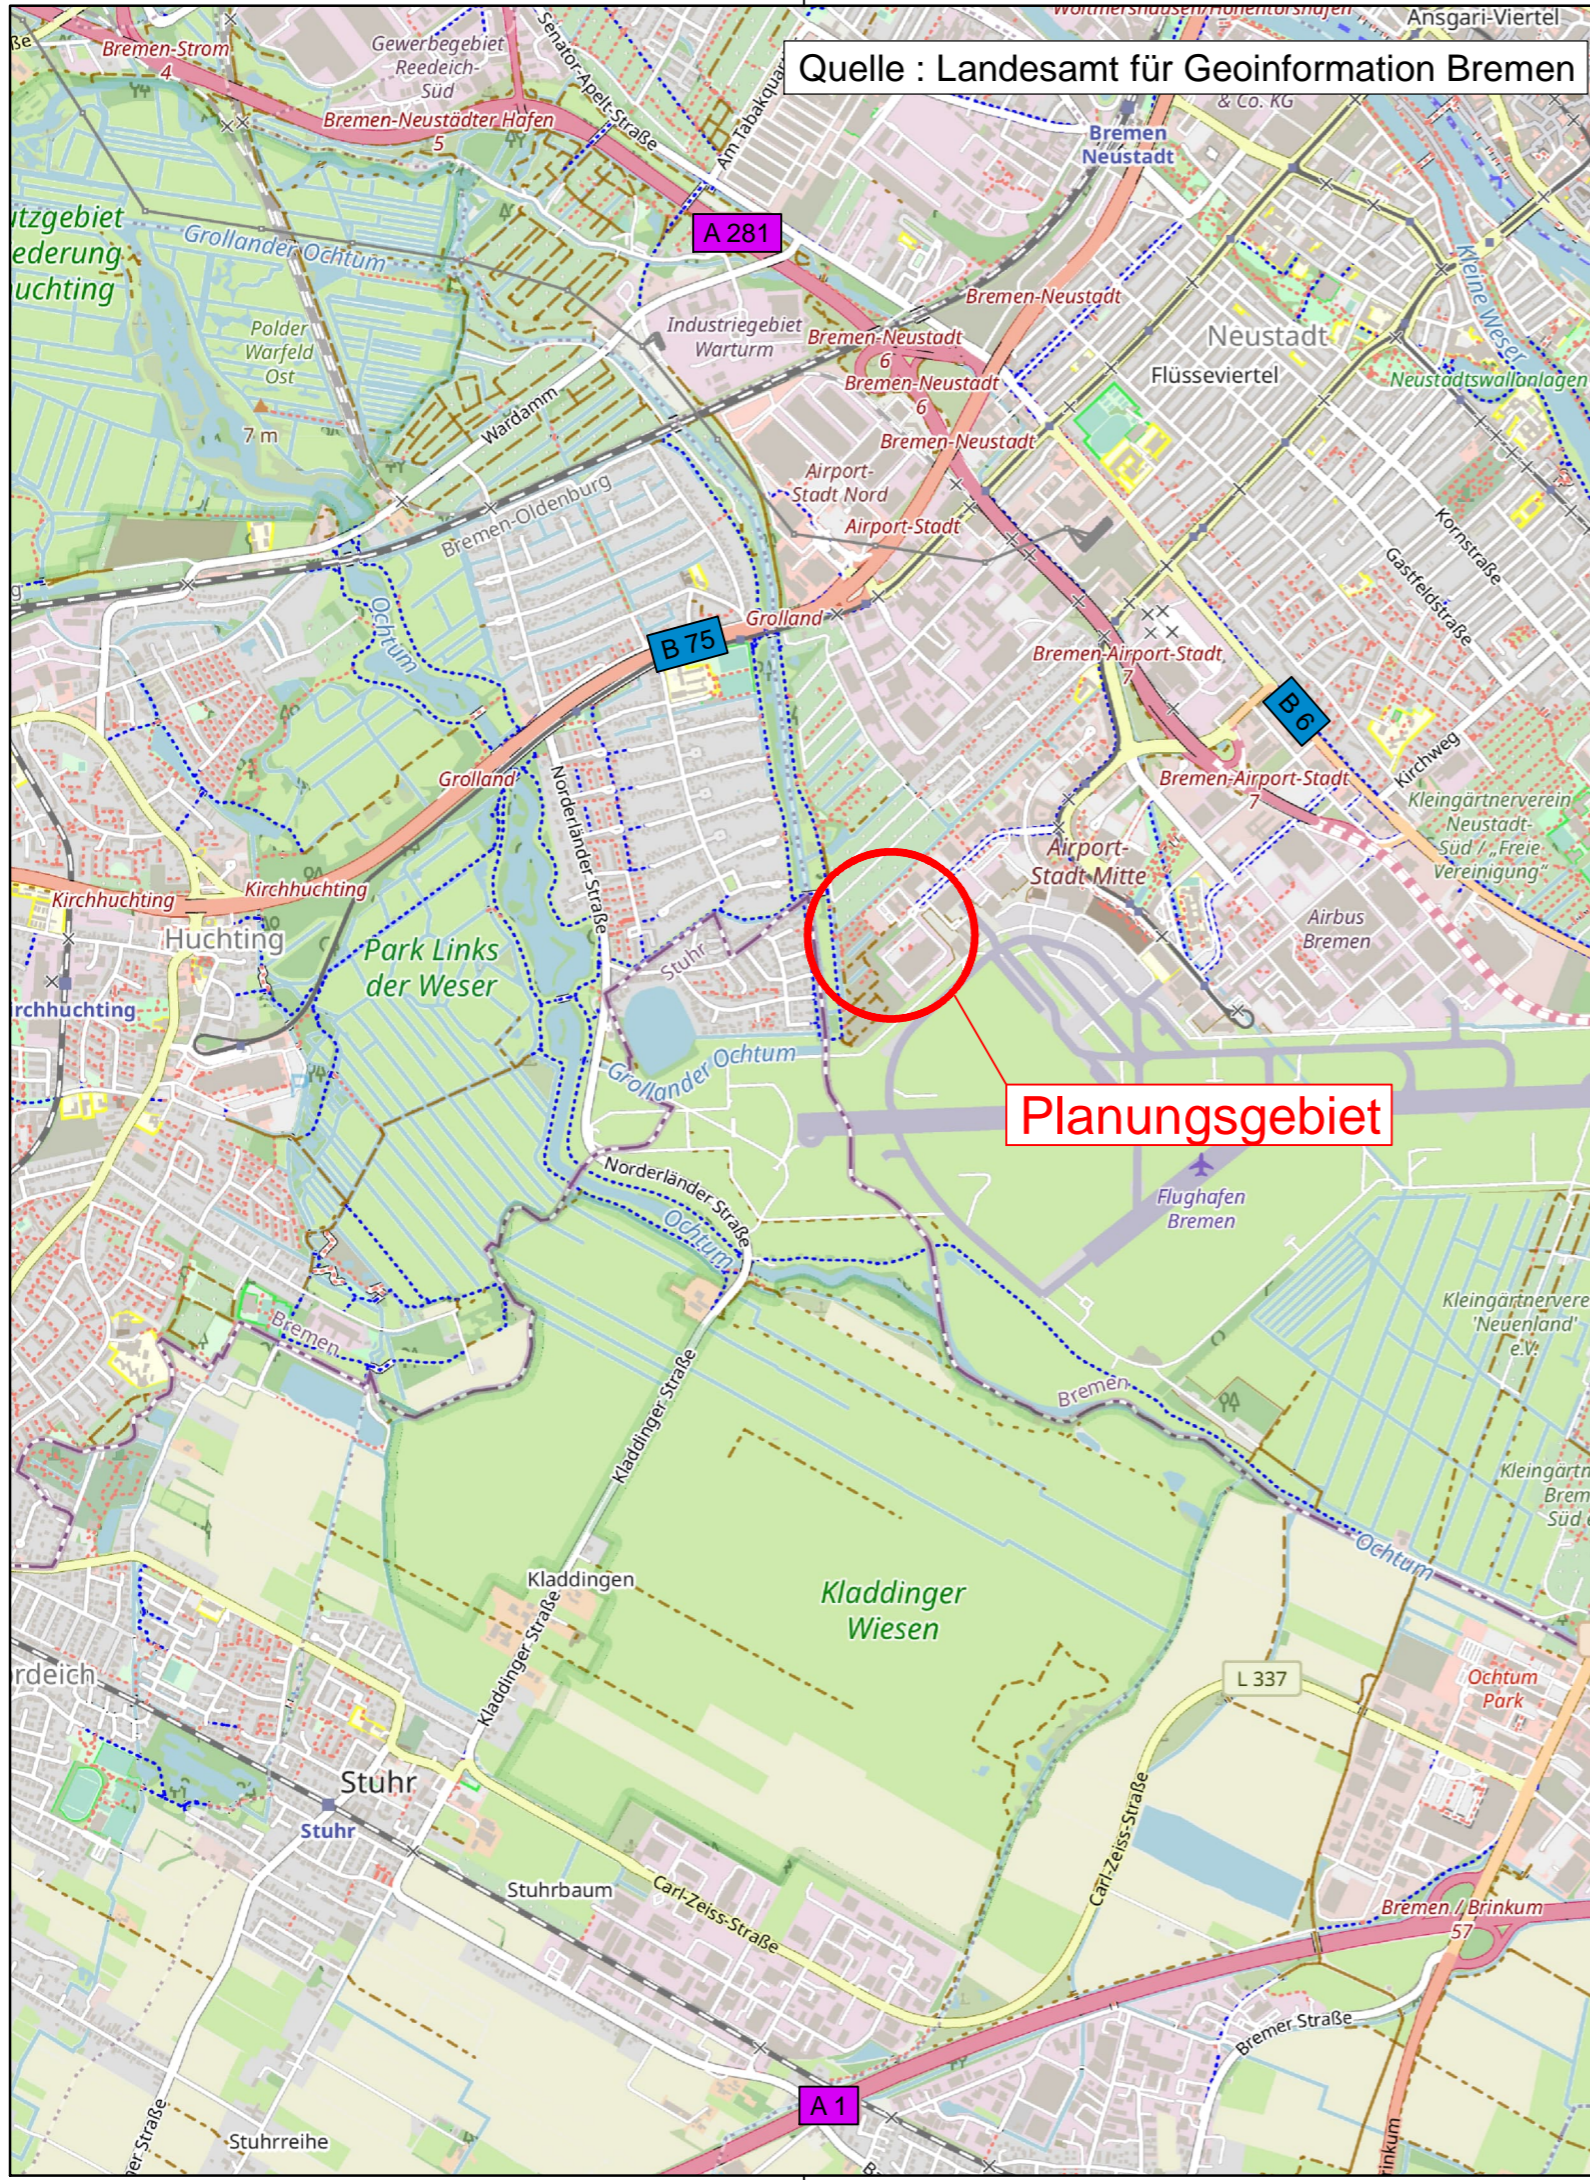

Zeichenerklärung

- A 281 Bundesautobahn
- B 6 Bundesstraße
- Planungsgebiet

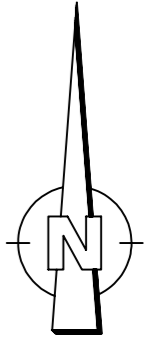

f				
e				
d				
c				
b				
a				
	Datum	gez.	gepr.	Änderung

Auftraggeber
**Sondervermögen Gewerbeflächen (Stadt)
 über WFB Wirtschaftsförderung Bremen GmbH**

Projekt
**Airport - Stadt
 Verlängerung Hanna-Kunath-Straße**

Zeichnungsinhalt
**Übersichtskarte
 Entwurfsplanung**

	Datum	Name	Kennzeichnung	Maßstab:
PL	Juni 2025	Büttelmann	Projekt-Nr.	1:25000
gez.	Juni 2025	Wollmer	Datei-Name	Anlage 1
gepr.			Ploteinstellung	Blätter 1
Blattgröße: 42,0 cm x 29,7 cm				Blatt-Nr. 1



SWECO GmbH
 Postfach 34 70 17
 28339 Bremen
 Karl-Ferdinand-Braun-Straße 9
 28359 Bremen
 Telefon +49 421 2032-6
 Telefax +49 421 2032-747