


Geh- und Radweg/Unterhaltungsweg Schnitt C-C

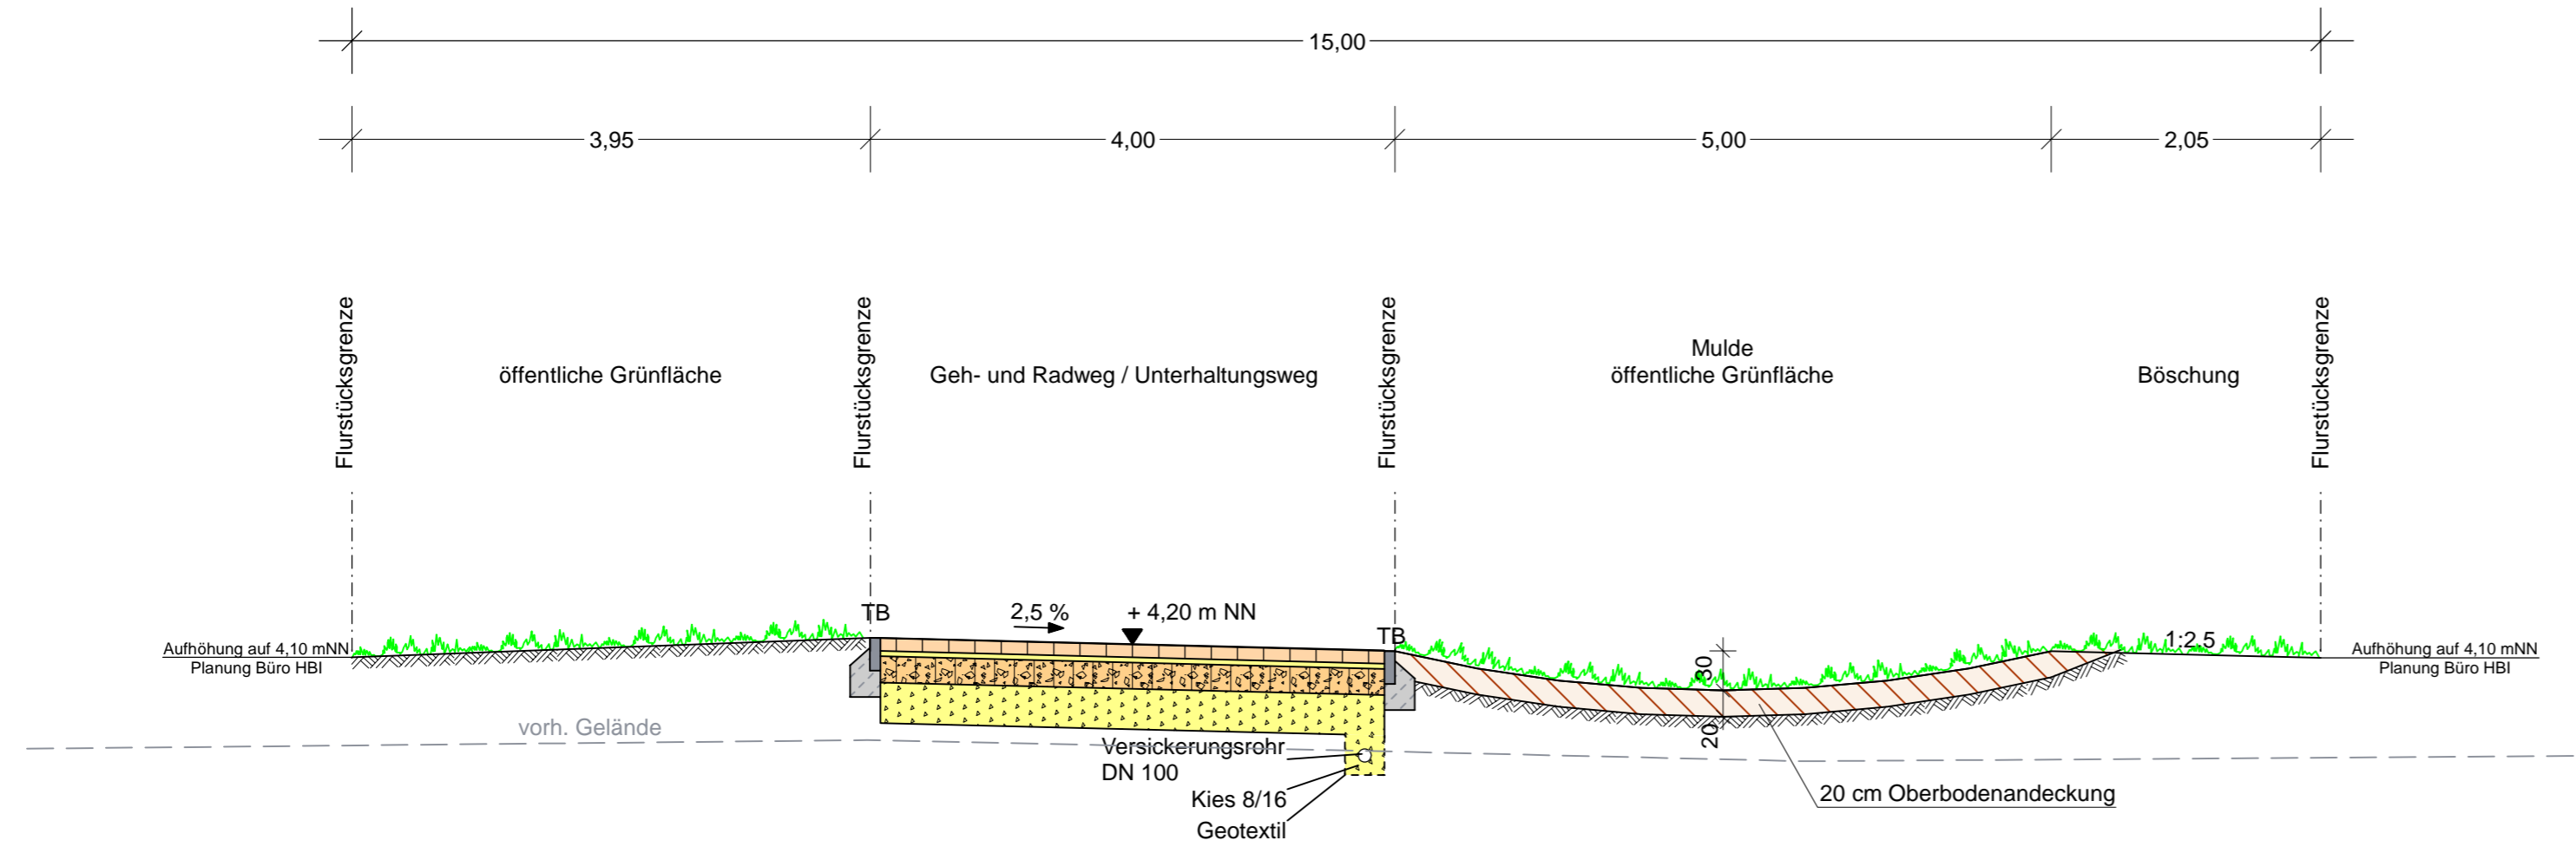

Geh- und Radweg / Unterhaltungsweg

gemäß R PF-HB 21 (AzB-HB Feb. 24) und Baugrundgutachten,
Belastungsklasse Bk 1,0, Regelquerneigung 2,5%

- 10 cm Betonplatte einschichtig, ohne Vorsatz, ohne Fase
Abmessungen: 25/50/8 cm; 25/12,5/8 cm, ZTV Pflaster-StB 20
- 4 cm Baustoffgemisch; 0/8, gem. TL Pflaster-StB 06/15
- 20 cm Schottertragschicht 0/32, gem. ZTV SoB-StB 20; $E_{v2} \geq 80$ MPa
- 31 cm Schicht aus frostunempfindlichem Material; SE, SW; gem ZTV SoB-StB 20, $E_{v2} \geq 100$ MPa
auf dem Planum: $E_{v2} \geq 45$ MPa
- 65 cm frostsichere Gesamtdicke

TB: Betontiefbord 8/25/100 cm auf 20 cm Unterbeton C25/30
und 15 cm Betonrückenstütze C25/30

f				
e				
d				
c				
b				
a				
	Datum	gez.	gepr.	Änderung

Auftraggeber
**Sondervermögen Gewerbeflächen (Stadt)
über WFB Wirtschaftsförderung Bremen GmbH**

Projekt
**Airport - Stadt
Verlängerung Hanna-Kunath-Straße**

Zeichnungsinhalt
**Verkehrsanlagen
Regelquerschnitt C-C mit Mulde
Entwurfsplanung**

	Datum	Name		Kennzeichnung	Maßstab:
PL	August 2025	Büttelmann	Projekt-Nr.	0711-19-019	1 : 50
gez.	August 2025	Wollmer	Datei-Name	EP_RQ.PLT	Anlage 6
gepr.			Ploteinstellung	card.stf	Blätter 5
Blattgröße: 66,0 x 29,7					Blatt-Nr. 3



SWECO GmbH
Postfach 34 70 17
28339 Bremen
Karl-Ferdinand-Braun-Straße 9
28359 Bremen
Telefon +49 421 2032-6
Telefax +49 421 2032-747