


M = 1:500/50
NN 2,00 m

Gradientenhöhen	3,681	3,742	3,856	4,031	4,047	4,200	4,200	4,200	4,200	4,200	4,200	4,200	4,200	4,200	4,200	4,200	4,200	4,200	4,200	
Geländehöhen			3,781	3,912	4,047	3,619	3,609	3,426	3,540	3,219	3,212	3,208	3,206	3,274	3,165	3,114				
Station	0,00	8,66	25,00	50,00	52,23	74,08	75,00	0,00	25,00	50,00	75,00	0,00	25,00	50,00	75,00	0,00	20,82			
	0+000					0+100					0+200					0+300				

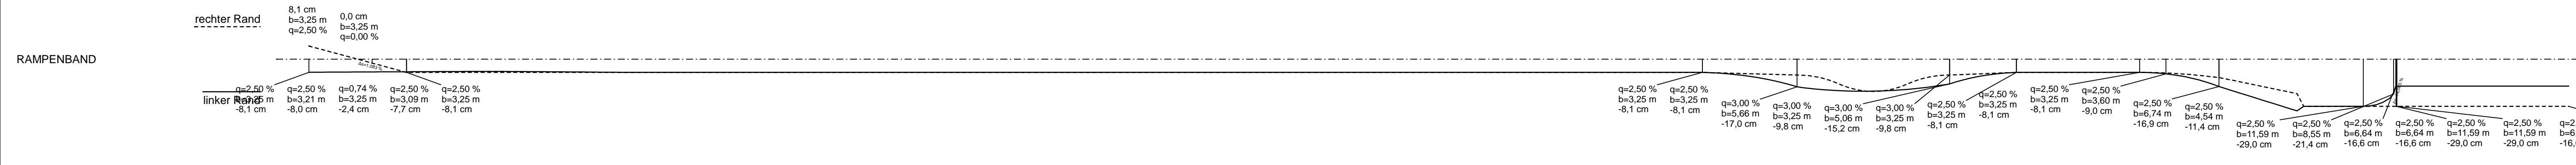

f				
e				
d				
c				
b				
a				
	Datum	gez.	gepr.	Änderung

Auftraggeber
**Sondervermögen Gewerbeflächen (Stadt)
über WFB Wirtschaftsförderung Bremen GmbH**

Projekt
**Airport - Stadt
Verlängerung Hanna-Kunath-Straße**

Zeichnungsinhalt
**Höhenplan
Hanna-Kunath-Straße Achse 100
Entwurfsplanung**

	Datum	Name	Kennzeichnung	Maßstab:
PL	Juni 2025	Büttelmann	Projekt-Nr.	0711-19-019
gez.	Juni 2025	Wollmer	Datei-Name	HV100011.plt
gepr.			Ploteinstellung	card.stf
Blattgröße:				Blatt-Nr. 1

SWECO 

SWECO GmbH
Postfach 34 70 17
28339 Bremen
Karl-Ferdinand-Braun-Straße 9
28359 Bremen
Telefon +49 421 2032-6
Telefax +49 421 2032-747