


TS= 4,04 m  
KM= 0+007,809  
TS= 4,20 m  
KM= 0+011,637  
TS= 4,20 m  
KM= 0+000,000  
TS= 4,01 m  
KM= 0+007,779

R= 500 m  
lb= 12,267 m  
T1= 6,134 m  
T2= 6,132 m  
f= -0,038 m  
TS= 4,20 m  
KM= 0+119,400

R= 100 m  
lb= 4,953 m  
T1= 2,476 m  
T2= 2,476 m  
f= 0,031 m  
TS= 3,36 m  
KM= 0+153,694

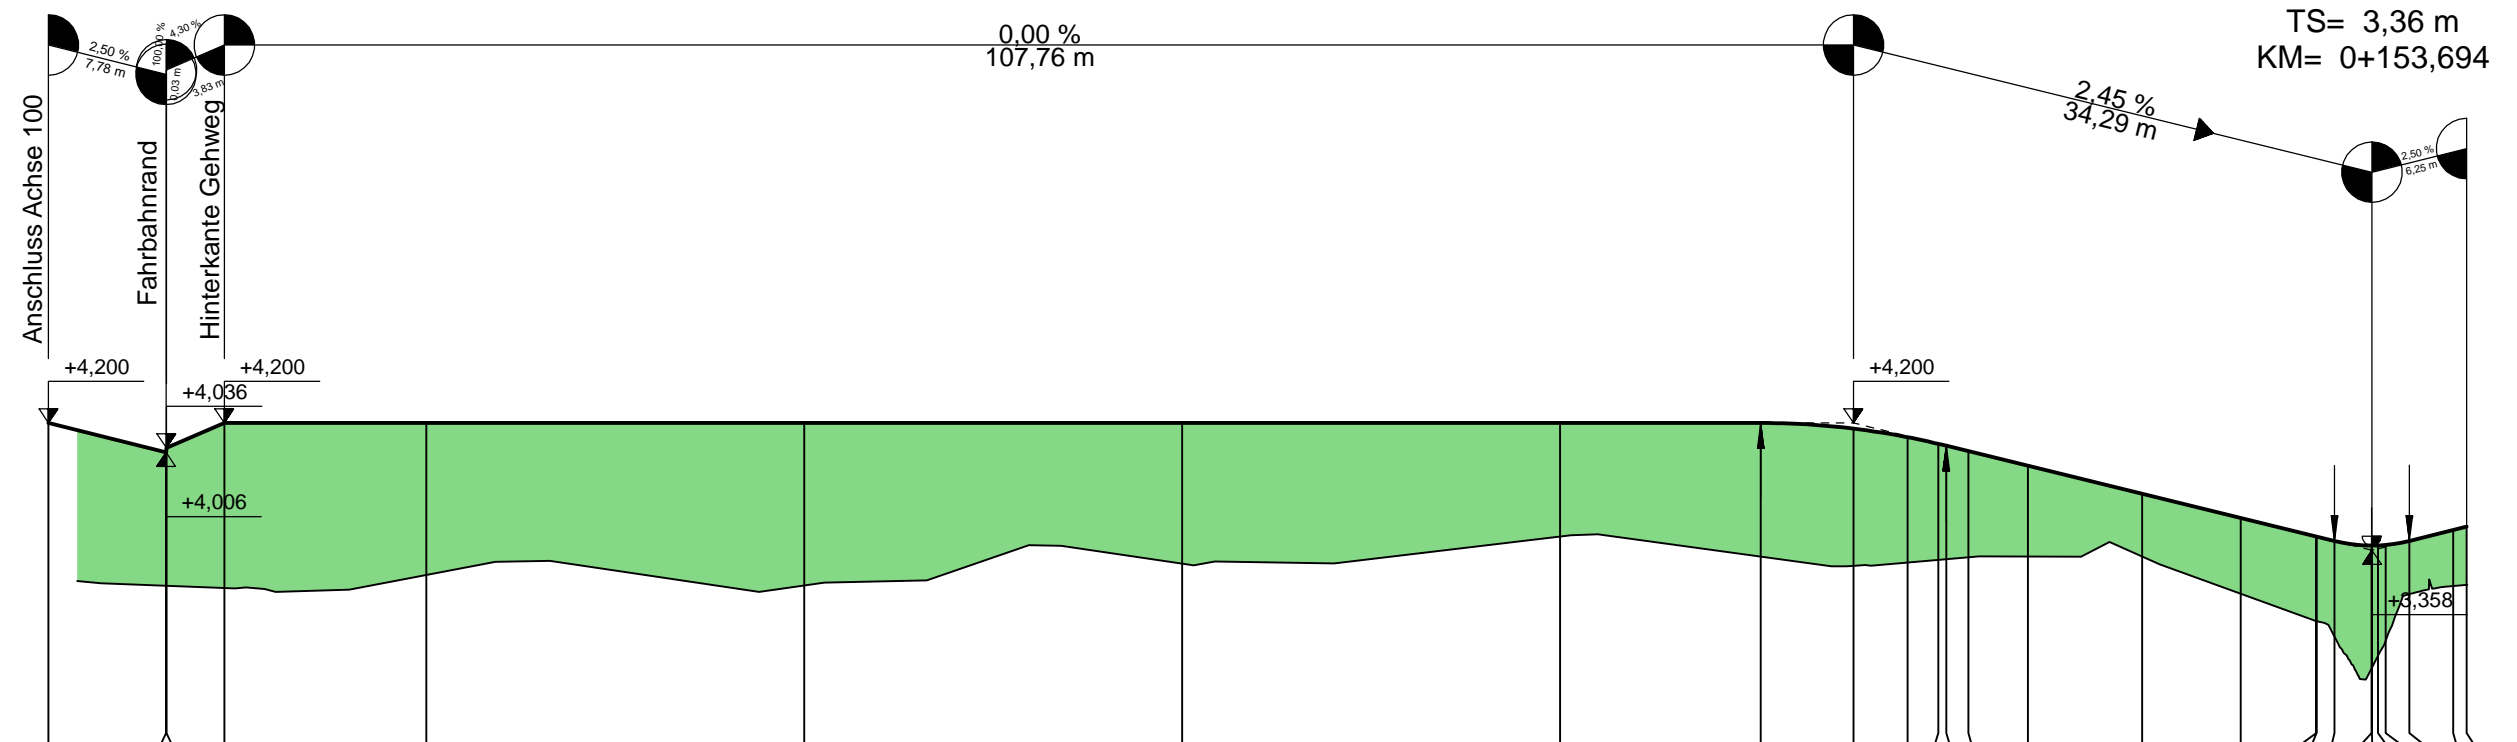

M = 1:500/50  
NN 2,00 m

Gradientenhöhen	4,200	4,006	4,036	4,200	4,200	4,200	4,200	4,200	4,200	4,200	4,162	4,106	4,062	4,050	4,014	3,917	3,732	3,572	3,449	3,448	3,419	3,389	3,389	3,380	3,393	3,420	3,493	3,515
Geländehöhen				3,195	3,125	3,270	3,449	3,295	2,890	3,121																		
Station	0,00	7,78	7,81	11,64	25,00	50,00	75,00	0,00	13,27	19,40	22,98	25,00	25,53	26,99	30,95	38,49	45,00	50,00	50,04	51,22	53,67	53,69	54,09	54,59	56,17	59,07	59,95	
	0+000				0+100																							




f				
e				
d				
c				
b				
a				
Datum	gez.	gepr.	Änderung	

Auftraggeber  
**Sondervermögen Gewerbeflächen (Stadt)  
über WFB Wirtschaftsförderung Bremen GmbH**

Projekt  
**Airport - Stadt  
Verlängerung Hanna-Kunath-Straße**

Zeichnungsinhalt  
**Höhenplan  
Gehweg- und Radweg Achse 250  
Entwurfsplanung**

	Datum	Name	Kennzeichnung	Maßstab:	
PL	Juni 2025	Büttelmann	Projekt-Nr.	0711-19-019	1:500/50
gez.	Juni 2025	Schulz	Datei-Name	HV250011.plt	Anlage 8
gepr.			Ploteinstellung	card.stf	Blätter 4
Blattgröße: 64,0 x 29,7					Blatt-Nr. 2

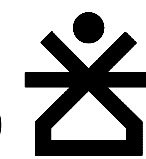**SWECO** 

SWECO GmbH  
Postfach 34 70 17  
28339 Bremen  
Karl-Ferdinand-Braun-Straße 9  
28359 Bremen  
Telefon +49 421 2032-6  
Telefax +49 421 2032-747