


M = 1:100/10
NN 3,00 m

Station	0+000	2,00	5,00	10,00	15,00	18,11	20,00	20,71	25,00	26,71	28,31	30,00	34,31	35,00	35,91	40,00	41,91	43,51	45,00	49,51	50,00	51,11	55,00	57,01	58,61	60,00	66,25	70,00
Gradientenhöhen	3,462	3,412	3,469	3,563	3,658	3,736	3,749	3,760	3,896	4,090	4,114	4,207	4,444	4,464	4,468	4,683	4,798	4,822	4,804	5,152	5,159	5,176	5,390	5,501	5,525	5,519	5,500	5,494
Geländehöhen			3,420	3,357	3,341	3,376	3,390	3,370	3,528	4,090	4,114	4,207	4,444	4,464	4,468	4,683	4,798	4,822	4,804	5,152	5,159	5,176	5,390	5,501	5,525	5,519	5,500	5,494

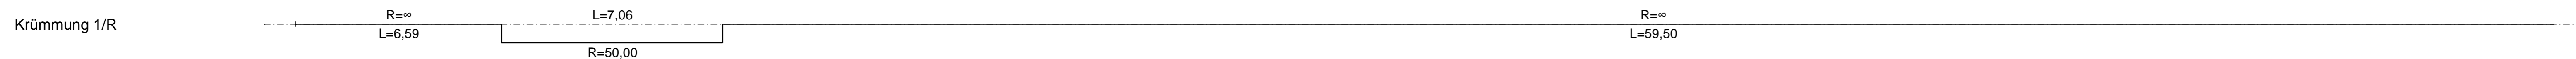

f				
e				
d				
c				
b				
a				
	Datum	gez.	gepr.	Änderung

Auftraggeber
**Sondervermögen Gewerbeflächen (Stadt)
über WFB Wirtschaftsförderung Bremen GmbH**

Projekt
**Airport - Stadt
Verlängerung Hanna-Kunath-Straße**

Zeichnungsinhalt
**Höhenplan
barrierefreie Rampe Deich Achse 320
Entwurfsplanung**

	Datum	Name	Kennzeichnung	Maßstab:
PL	Juni 2025	Büttelmann	Projekt-Nr. 0711-19-019	1:100/10
gez.	Juni 2025	Name	Datei-Name HV320011.plt	Anlage 8
gepr.			Plotinstellung card.stf	Blätter 4
Blattgröße:				Blatt-Nr. 3

SWECO

SWECO GmbH
Postfach 34 70 17
28339 Bremen
Karl-Ferdinand-Braun-Straße 9
28359 Bremen
Telefon +49 421 2032-6
Telefax +49 421 2032-747