



Sedimentationsanlage zur Niederschlagswasserbehandlung (bspw. SediPipe XL 600/6 mit Schachtkonus)

Schnitt

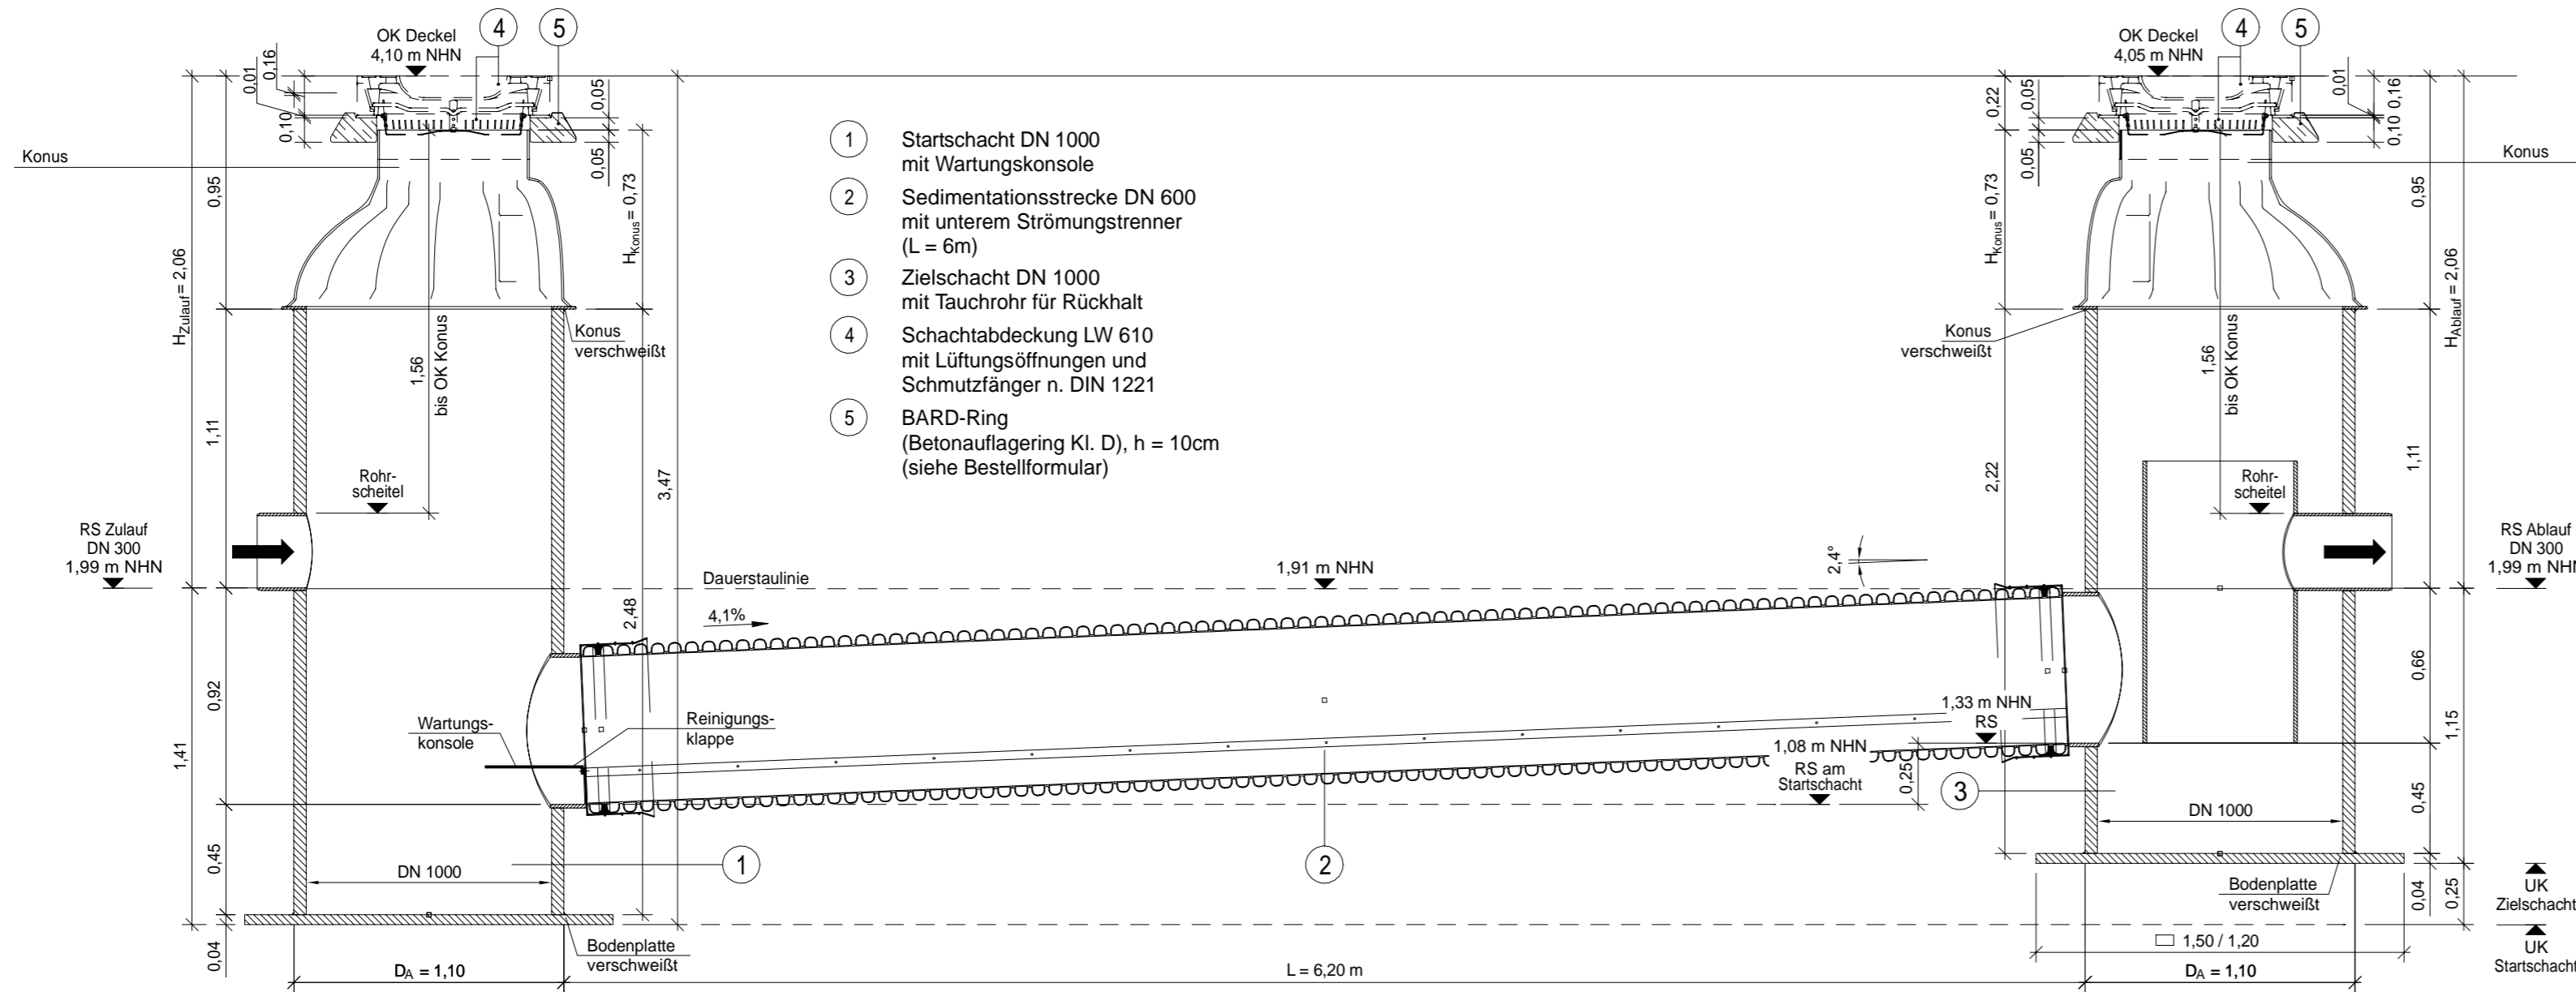

- 1 Startschacht DN 1000 mit Wartungskonsole
- 2 Sedimentationsstrecke DN 600 mit unterem Strömungstrenner (L = 6m)
- 3 Zielschacht DN 1000 mit Tauchrohr für Rückhalt
- 4 Schachtabdeckung LW 610 mit Lüftungsöffnungen und Schmutzfänger n. DIN 1221
- 5 BARD-Ring (Betonauflagering Kl. D), h = 10cm (siehe Bestellformular)

Draufsicht

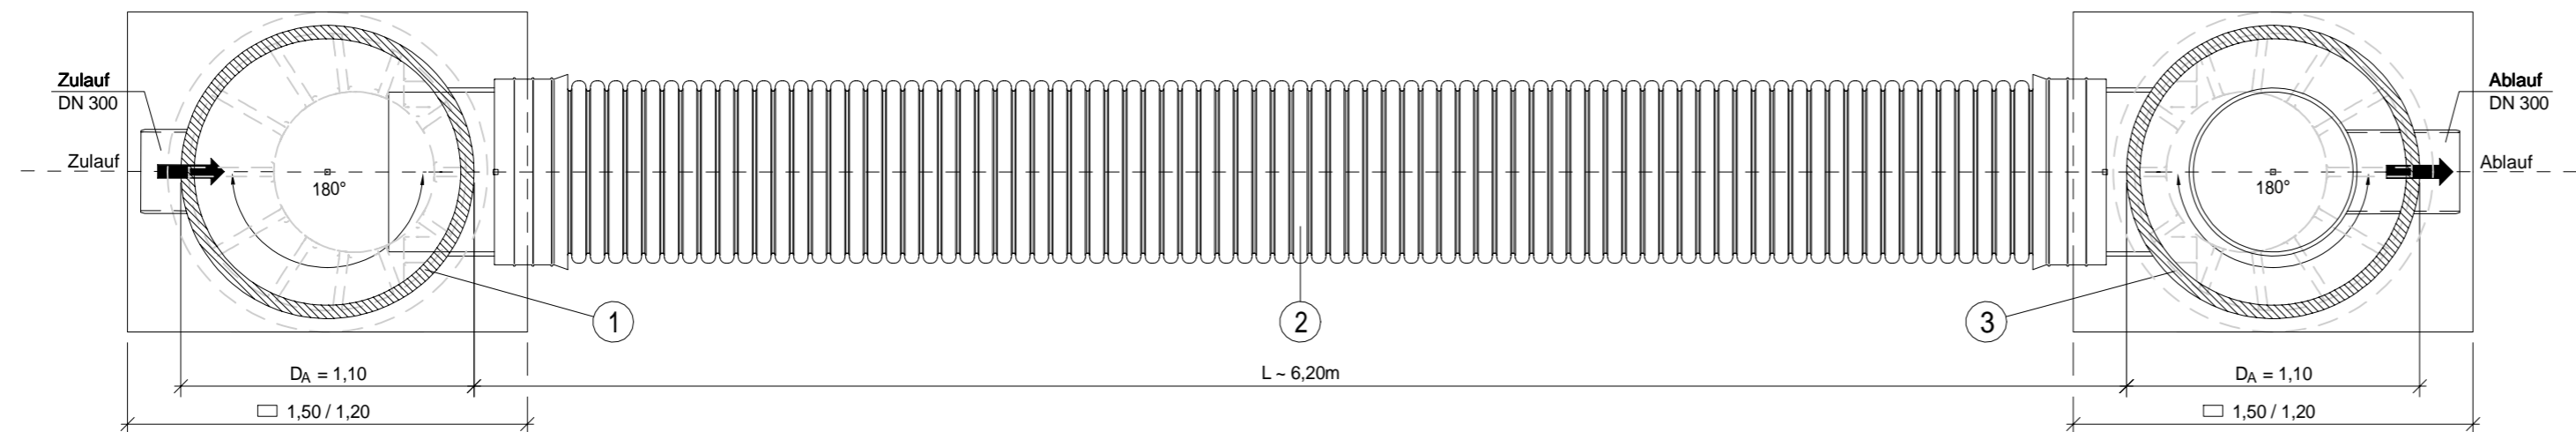

f			
e			
d			
c			
b			
a			
	Datum	gez.	gepr.
			Änderung

Auftraggeber
**Sondervermögen Gewerbeflächen (Stadt)
über WFB Wirtschaftsförderung Bremen GmbH**

Projekt
**Airport - Stadt
Verlängerung Hanna-Kunath-Straße**

Zeichnungsinhalt
**Detailzeichnung
Sedimentationsanlage
Entwurfsplanung**

	Datum	Name	Kennzeichnung	Maßstab:
PL	Dez. 2025	Kaunert	Projekt-Nr.	0711-19-019
gez.	Dez. 2025	Schäffer	Datei-Name	EP_E_Sedipipe.PLT
gepr.			Ploteinstellung	card.stf
Blattgröße: 69,0 x 34,7				Blatt-Nr. 1

SWECO GmbH
Postfach 34 70 17
28339 Bremen
Karl-Ferdinand-Braun-Straße 9
28359 Bremen
Telefon +49 421 2032-6
Telefax +49 421 2032-747