Detail 1

Detail Verschluß vorh. Wanddurchbrüche M 1:5
Gewerk : Hochbau

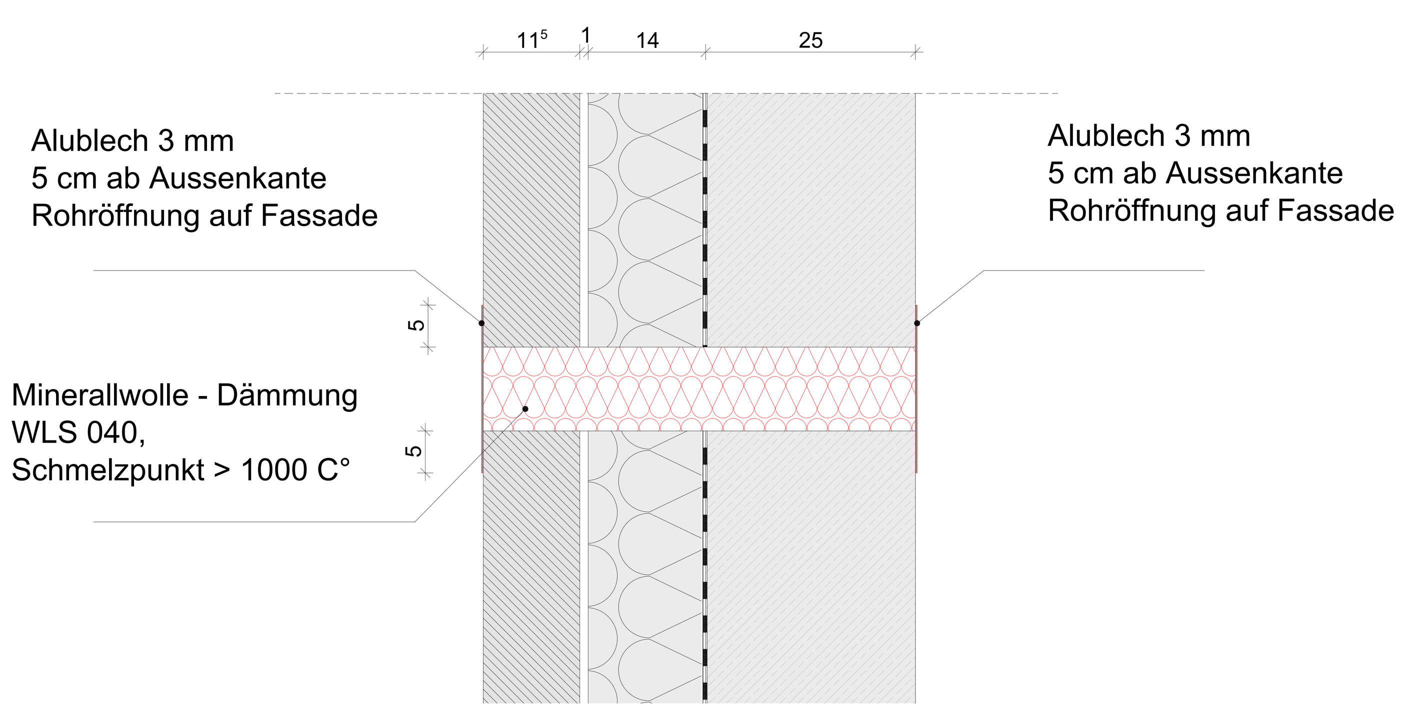

Detail 2

Detail Verschluß vorh.Deckendurchbrüche M 1:5
Gewek : Hochbau

Dachaufbau neue :

- Bitumenbahn 2-lagig
- Bitumenbahn aufgeschweißt (harte Bedachung)
  Bitumenbahn kalt aufgeklebt
-Dämmung Mineralwolle 040 A1(nicht brennbar) Schmelzpunkt 1000 C°
- Dampfsperre
- Bitumenvoranstrich
-32 cm schwindarmen Beton (Vergussbeton)

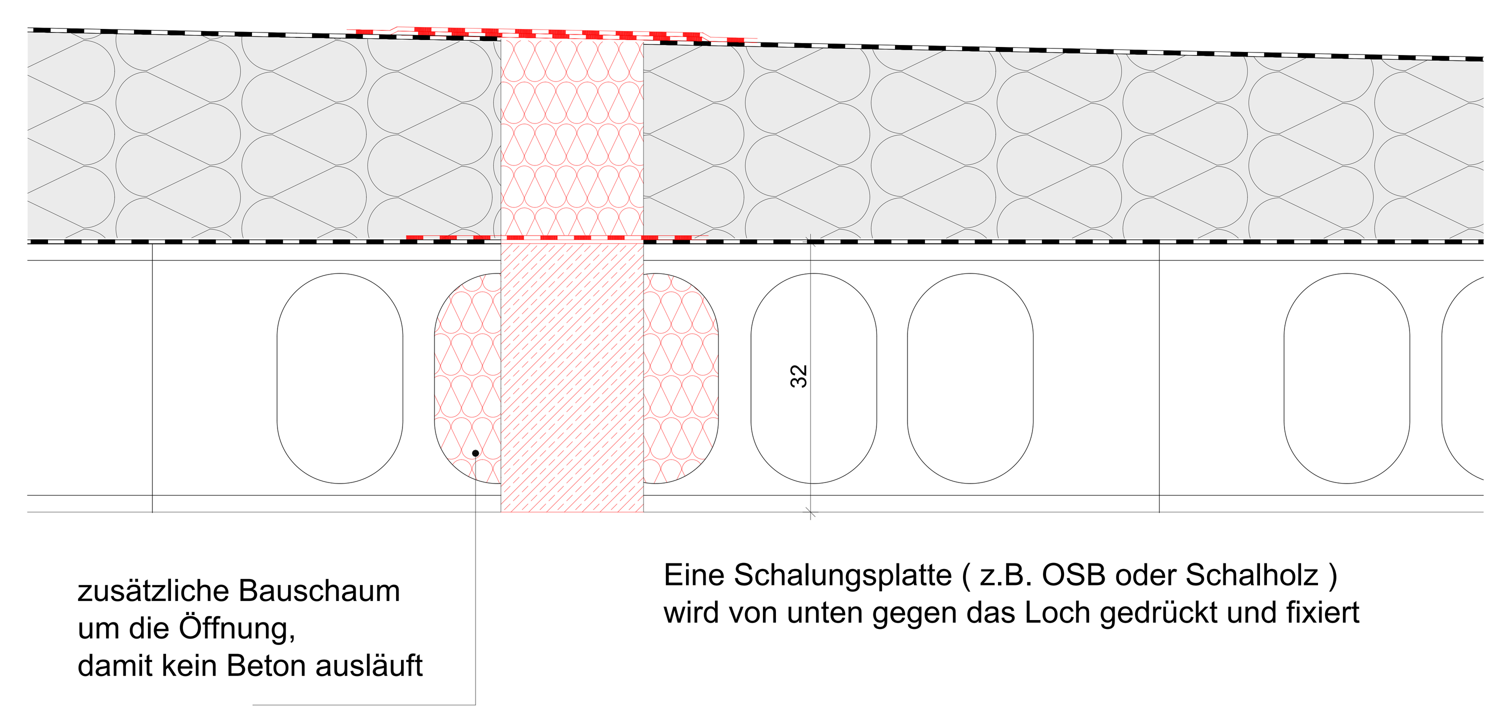

Detail 6

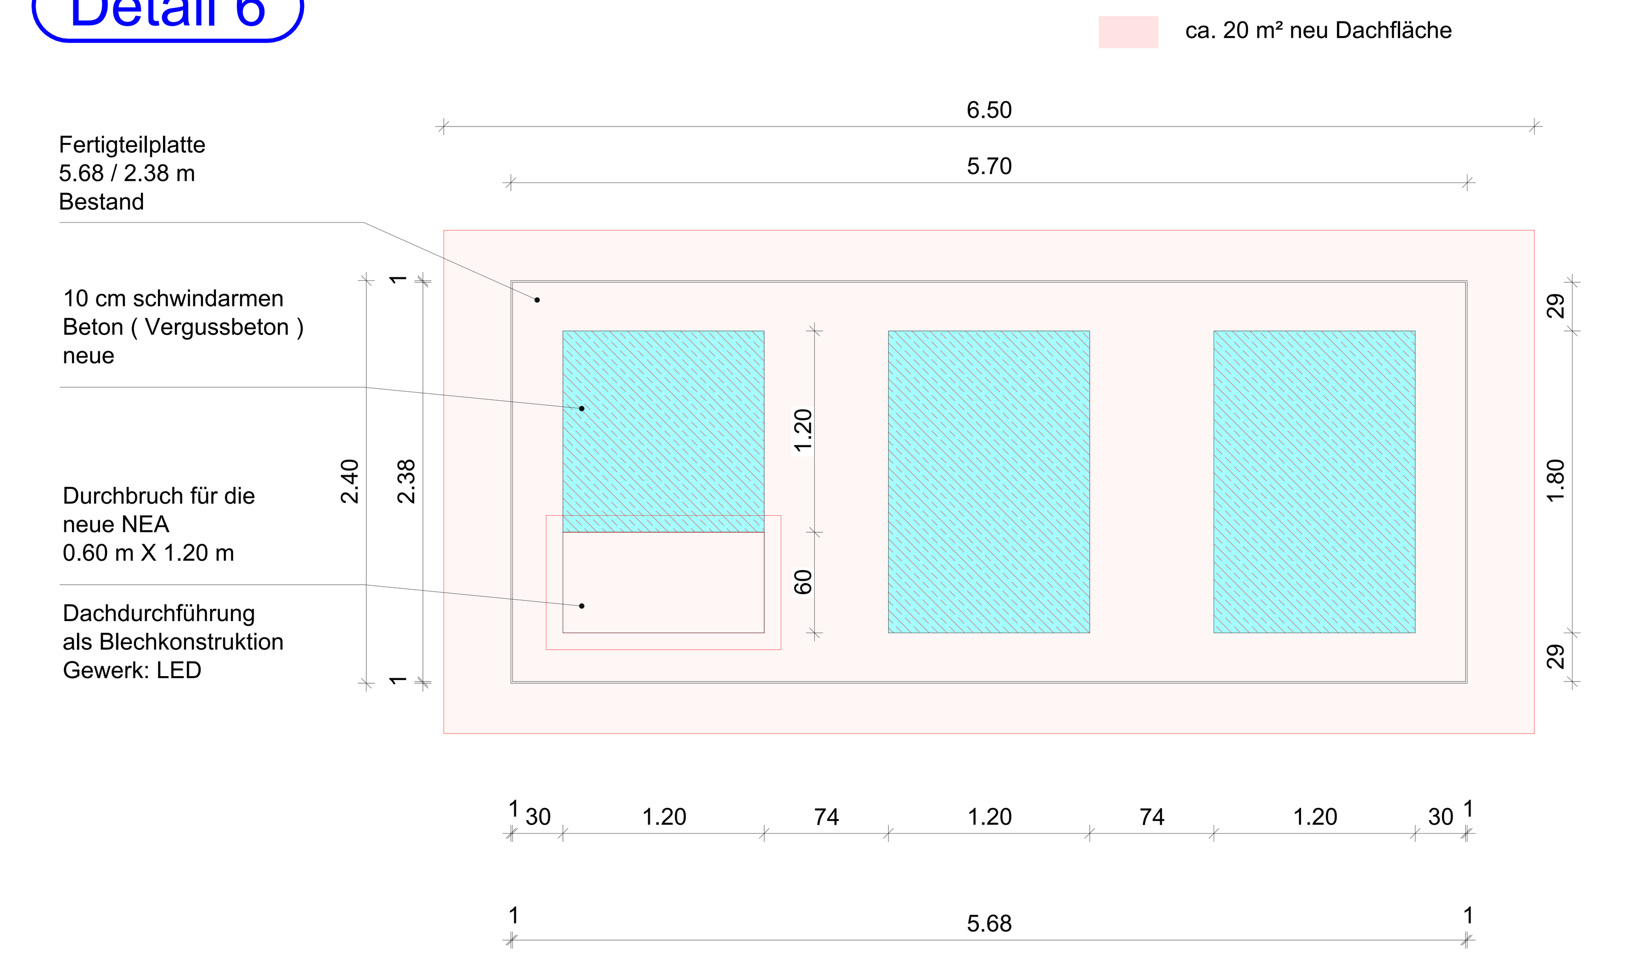

Detail 3

Detail Stütze Hohlprofil 120/120/3 mm

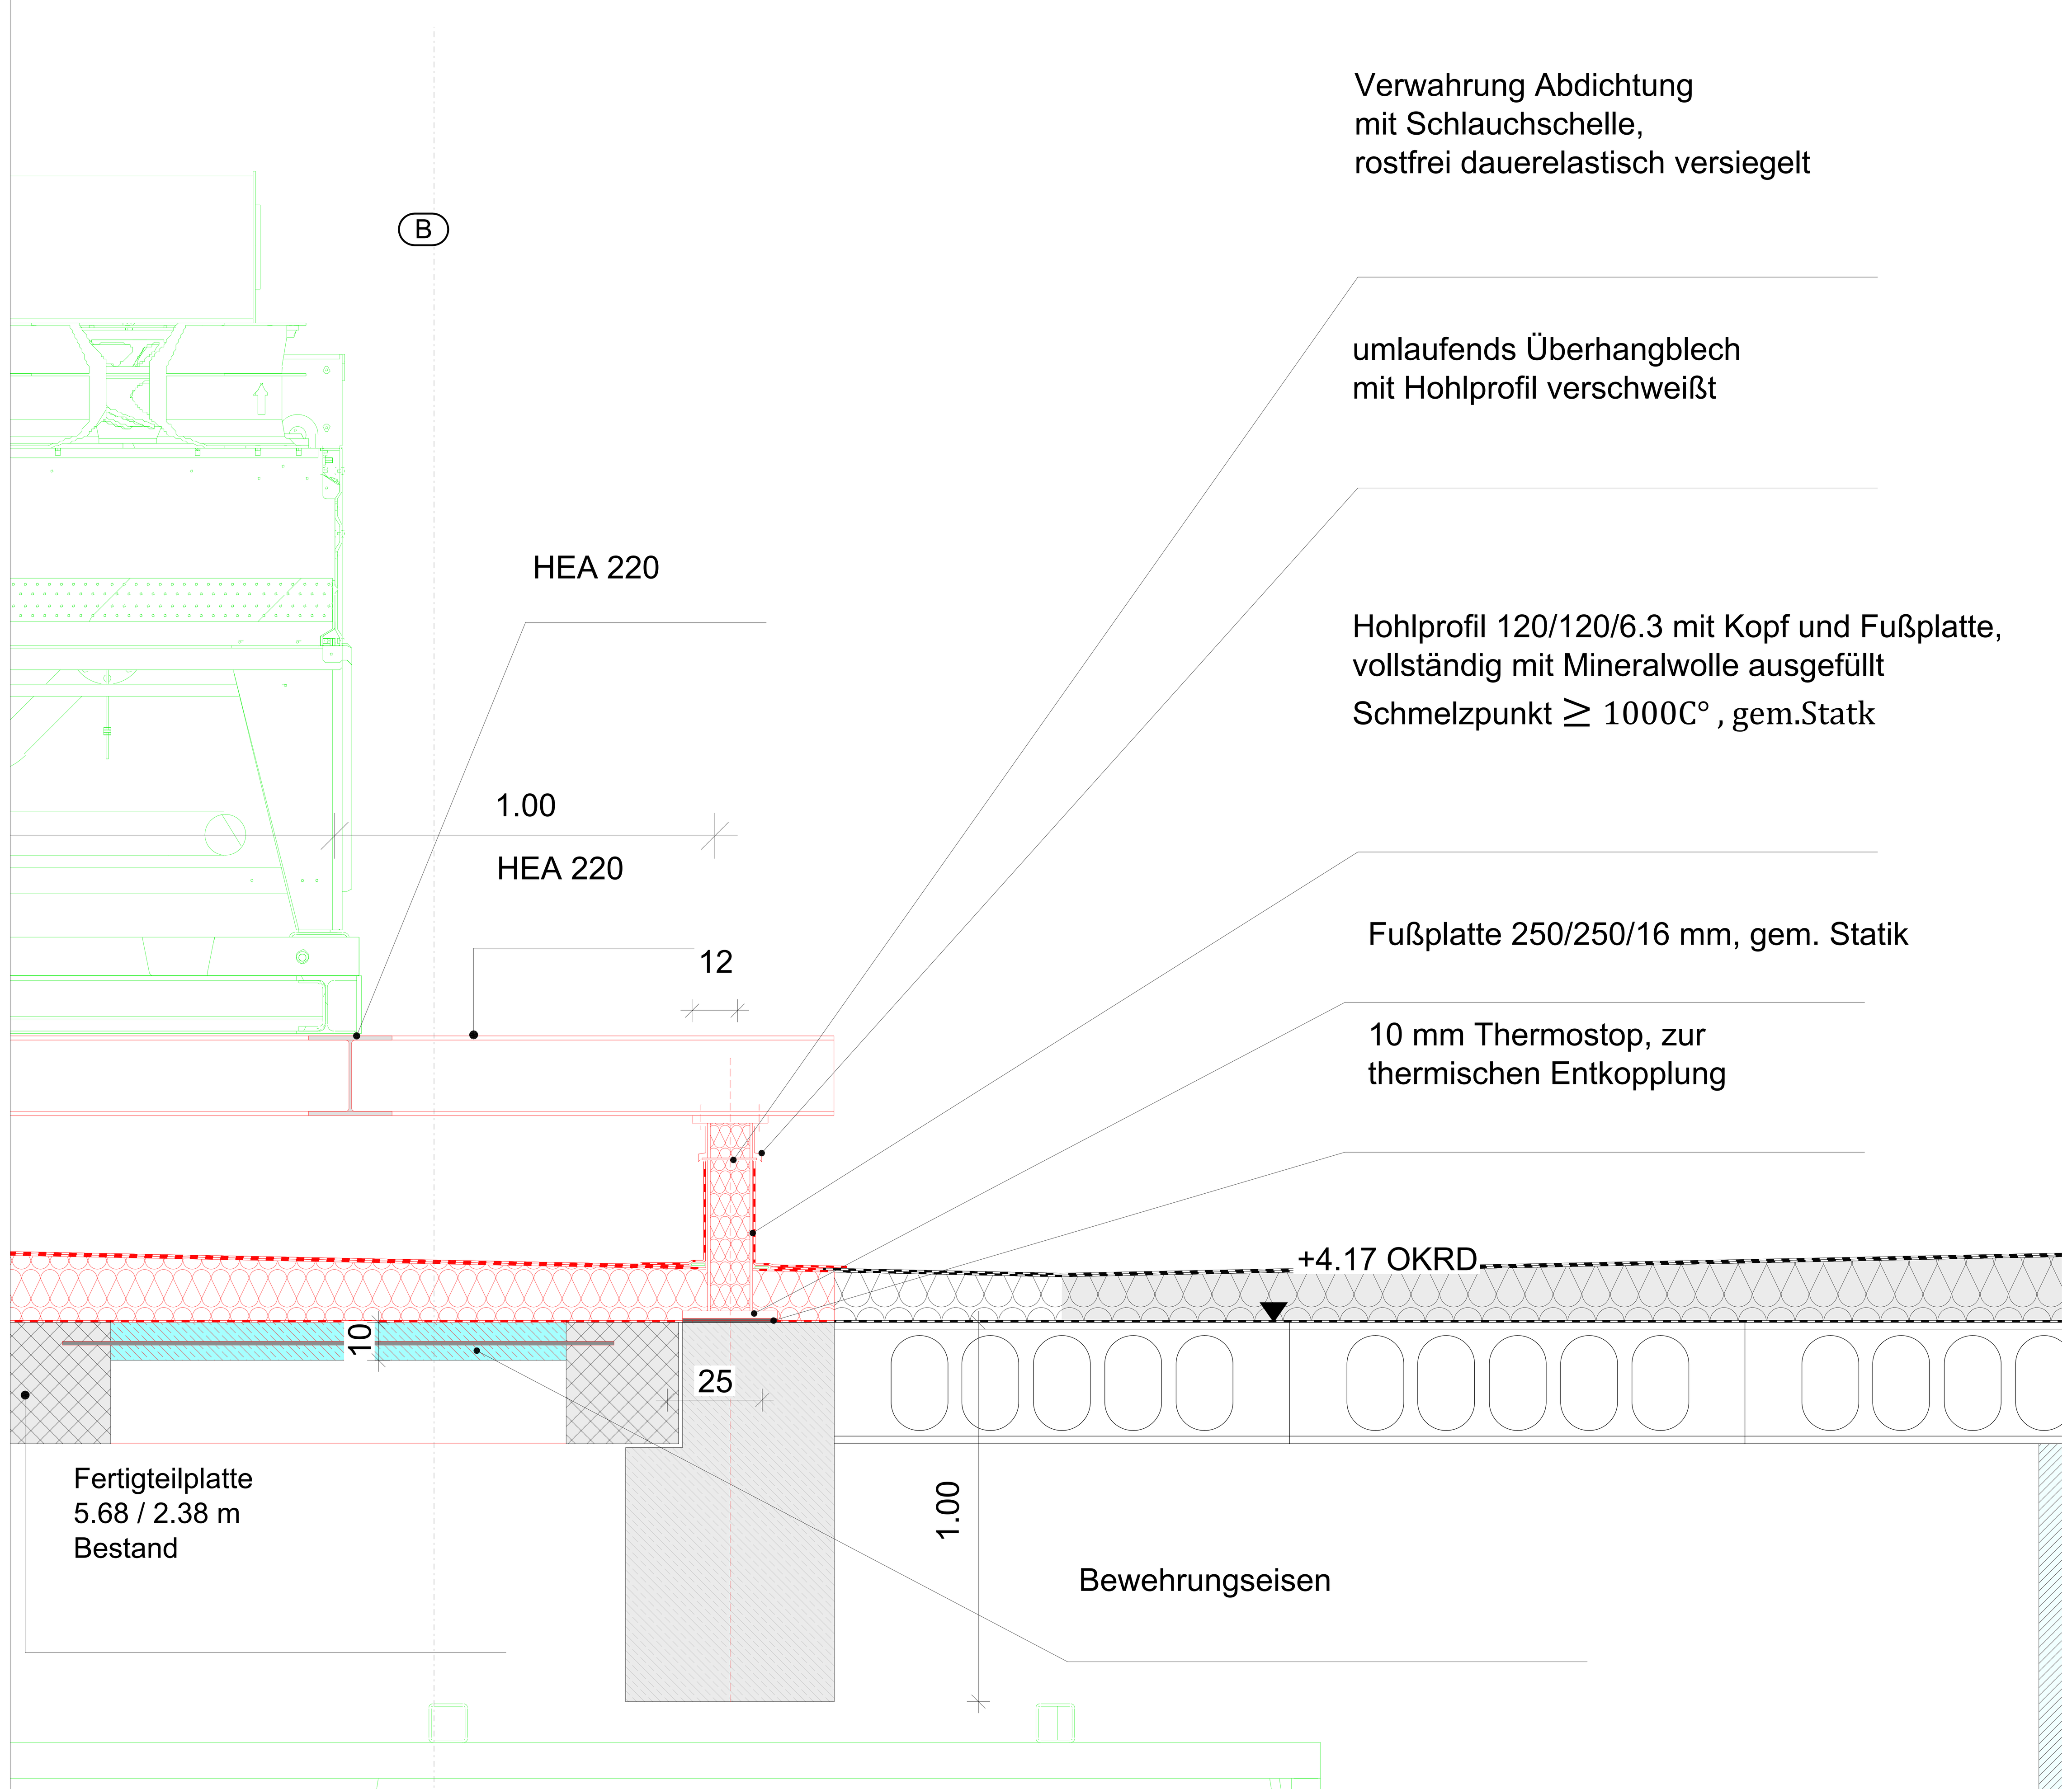

Detail 4

Zugangstür Maschinenraum

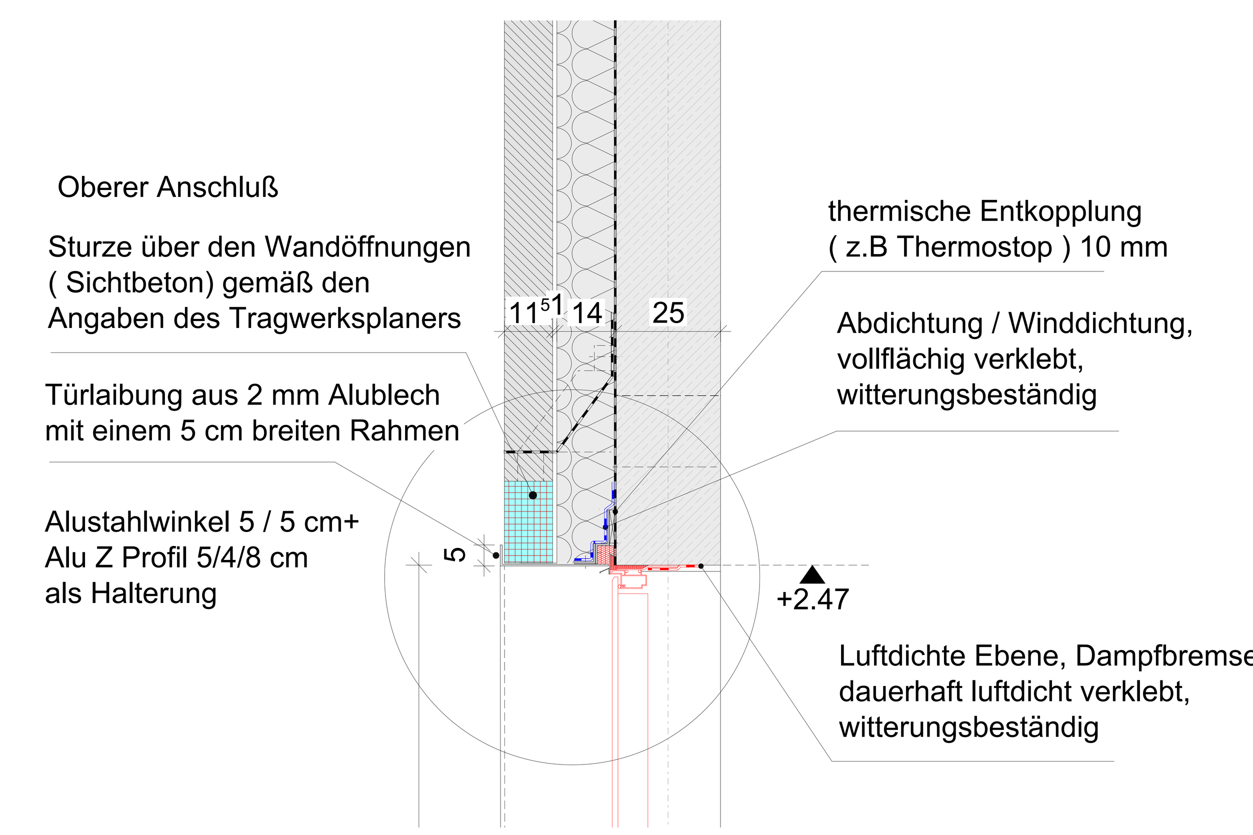

Detail 5

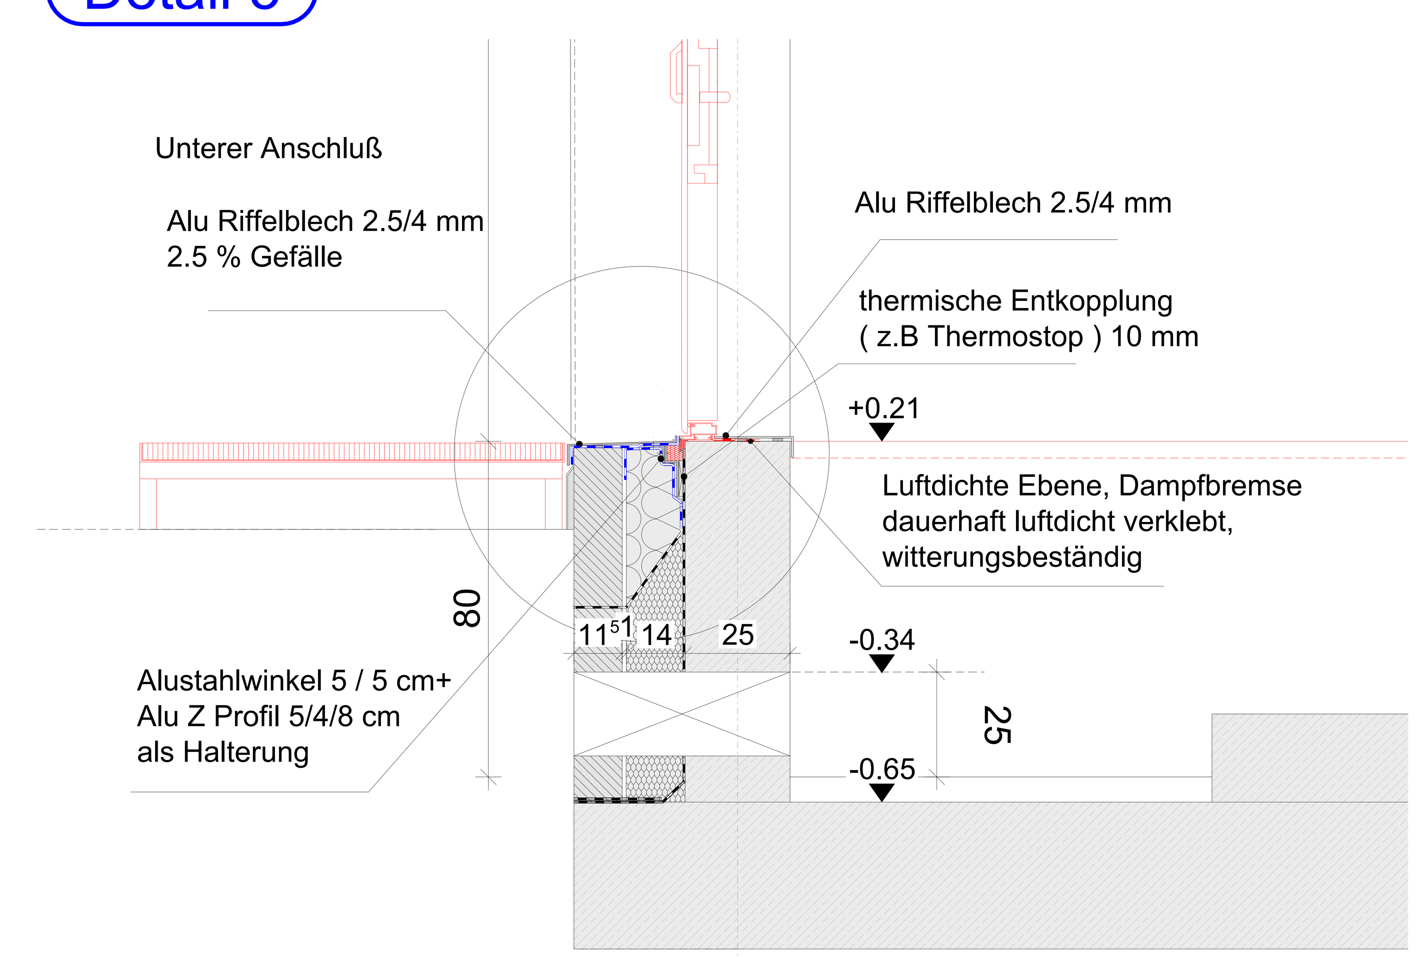

Pikto Planverweis — 000 Plannummer, XX Detail/Detailschnitt (XX = übergreifend)

LEGENDE	BAUKONSTRUKTION		
V03	Die Schließung der Deckenöffnungen wurden von 32 cm auf 10 cm reduziert nach Angabe Statik	13.04.2026	RF
V02	Die Stahlkonstruktion wurde um 30 cm Richtung Achse 1 verlängert	27.03.2026	RF
V01	Planerstellung #	27.02.2026	RF
INDEX	/ GEÄNDERT + ERGÄNZT - ENTFALLEN	DATUM	NAME

HINWEISE

Alle Maße sind am Bau zu prüfen. Unstimmigkeiten sind der Bauleitung sofort mitzuteilen.

Alle Höhenangaben beziehen sich auf ±0.00 = OKFB EG/Ebene 1
Tür- und Brüstungshöhen beziehen sich auf OKFB.

±0.00 OKFB EG/E1
+4.14m NHN

Boden- und Wanddurchbrüche sind vor Ort mit Architekt, Tragwerks- und Fachplanern nochmals zu prüfen und festzulegen.

PICTO

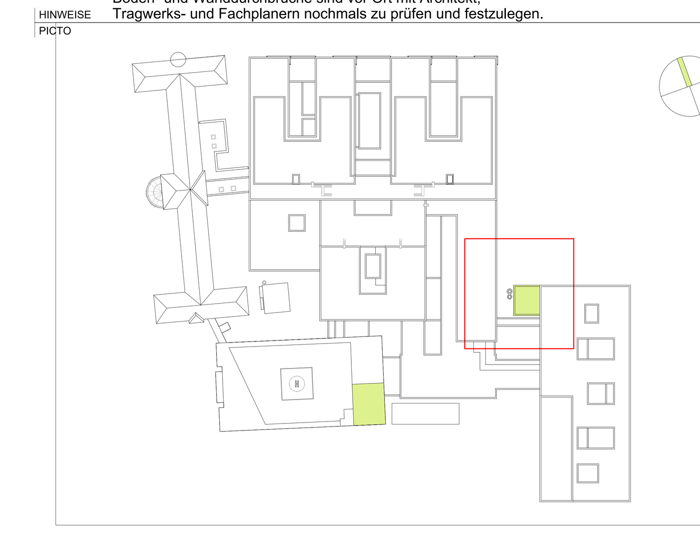

STAND **AUSFÜHRUNGSPLANUNG**

KBM	ARC	05	VOR	DET	H04	GUE	002	V03
Standort	Gewerk	LPH	Bauphase	Typ	Haus / Maßnahme	Ebene / Sicht	Plannr. / Planteil	Index

PROJEKT: Klinikum Bremen Mitte, Restrukturierung KBM | Vorabmaßnahme, Sankt-Jürgen-Straße 1, 28205 Bremen

BAUHERR: Gesundheit Nord gGmbH, Klinikverbund Bremen, Sankt-Jürgen-Straße 1, 28205 Bremen

STAND	18.05.2026	FREIGABE BAUHERR	
VERFASSER	a|sh sander.hofrichter architekten GmbH	PROJEKT NR. INTERN	40279-02
PL / PLA / BZ	SKR | SKA / NGR	PLAN NR INTERN	981

HAUS / MAßNAHME: Haus 4 I NEA

BAUPHASE: VORABMAßNAHME

TYP: DETAILS

EBENE / SICHT: GUE

PLAN: ARCHITEKTUR

MAßSTAB

PLANUNG: a|sh

sander.hofrichter architekten GmbH | Gesellschaft für Architektur und Generalplanung
Sitz der Gesellschaft: Ludwigshafen | Amtsgericht Ludwigshafen HRB 63677 | Ust.-IdNr. DE290970724
Postfach 250261, 67034 Ludwigshafen | info@a-sh.de | www.a-sh.de

Büro Ludwigshafen | Wredestraße 35, 67059 Ludwigshafen | T. 0621 58632-0 | F. 0621 58632-4001
Büro Frankfurt | Hanauer Landstraße 126 - 128, 60314 Frankfurt am Main | T. 0621 58632-4500 | F. 0621 58632-4001
Büro Düsseldorf | Berliner Allee 26, 40212 Düsseldorf | T. 0621-58632-4400 | F. 0621 58632-4001
Büro Bremen | Hansator 17, 28217 Bremen | T. 0621 58632-4600 | F. 0621 58632-4001
Büro Kulmbach | Buchbindergasse 5, 95326 Kulmbach | T. 09221 69025-24 | F. 09221 69025-25
Büro München | Anglerstraße 6, 80339 München | T. 089 4141829-0 | F. 089 4141829-99
Büro Aalen | Ulmer Straße 80, 73431 Aalen | T. 0621 58632-4780 | F. 0621 58632-4001
Büro Karlsruhe | Karlstraße 87, 76137 Karlsruhe | T. 0621 58632-4700 | F. 0621 58632-4001
Büro Hannover | Schiffgraben 46, 30175 Hannover | T. 0621 58632-0 | F. 0621 58632-4001
Büro Zürich | Langstrasse 64, CH-8004 Zürich | T. +41 44 508 07 37

FREIGABE

STB Ingenieure
www.stb-ingenieure.de
Sonneberger Straße 15
28329 Bremen
Tragwerksplanung Haus 1

SONDERMANN + MÖLLER
www.sondermann-moeller.de
Kirchhellener Allee 70
46282 Dorsten
Brandschutz

Ingenieurbüro Wendt GmbH
www.wendtgmbh.de
Haferwende 10a
28357 Bremen
Elektro

INGENIEURBÜRO WICHMANN GmbH
www.ib-wichmann.de
28217 Bremen
Anschrift
HLS

FACHING

H/B = 849 / 1300 (1.10m²) Allplan 2025