



VORABZUG

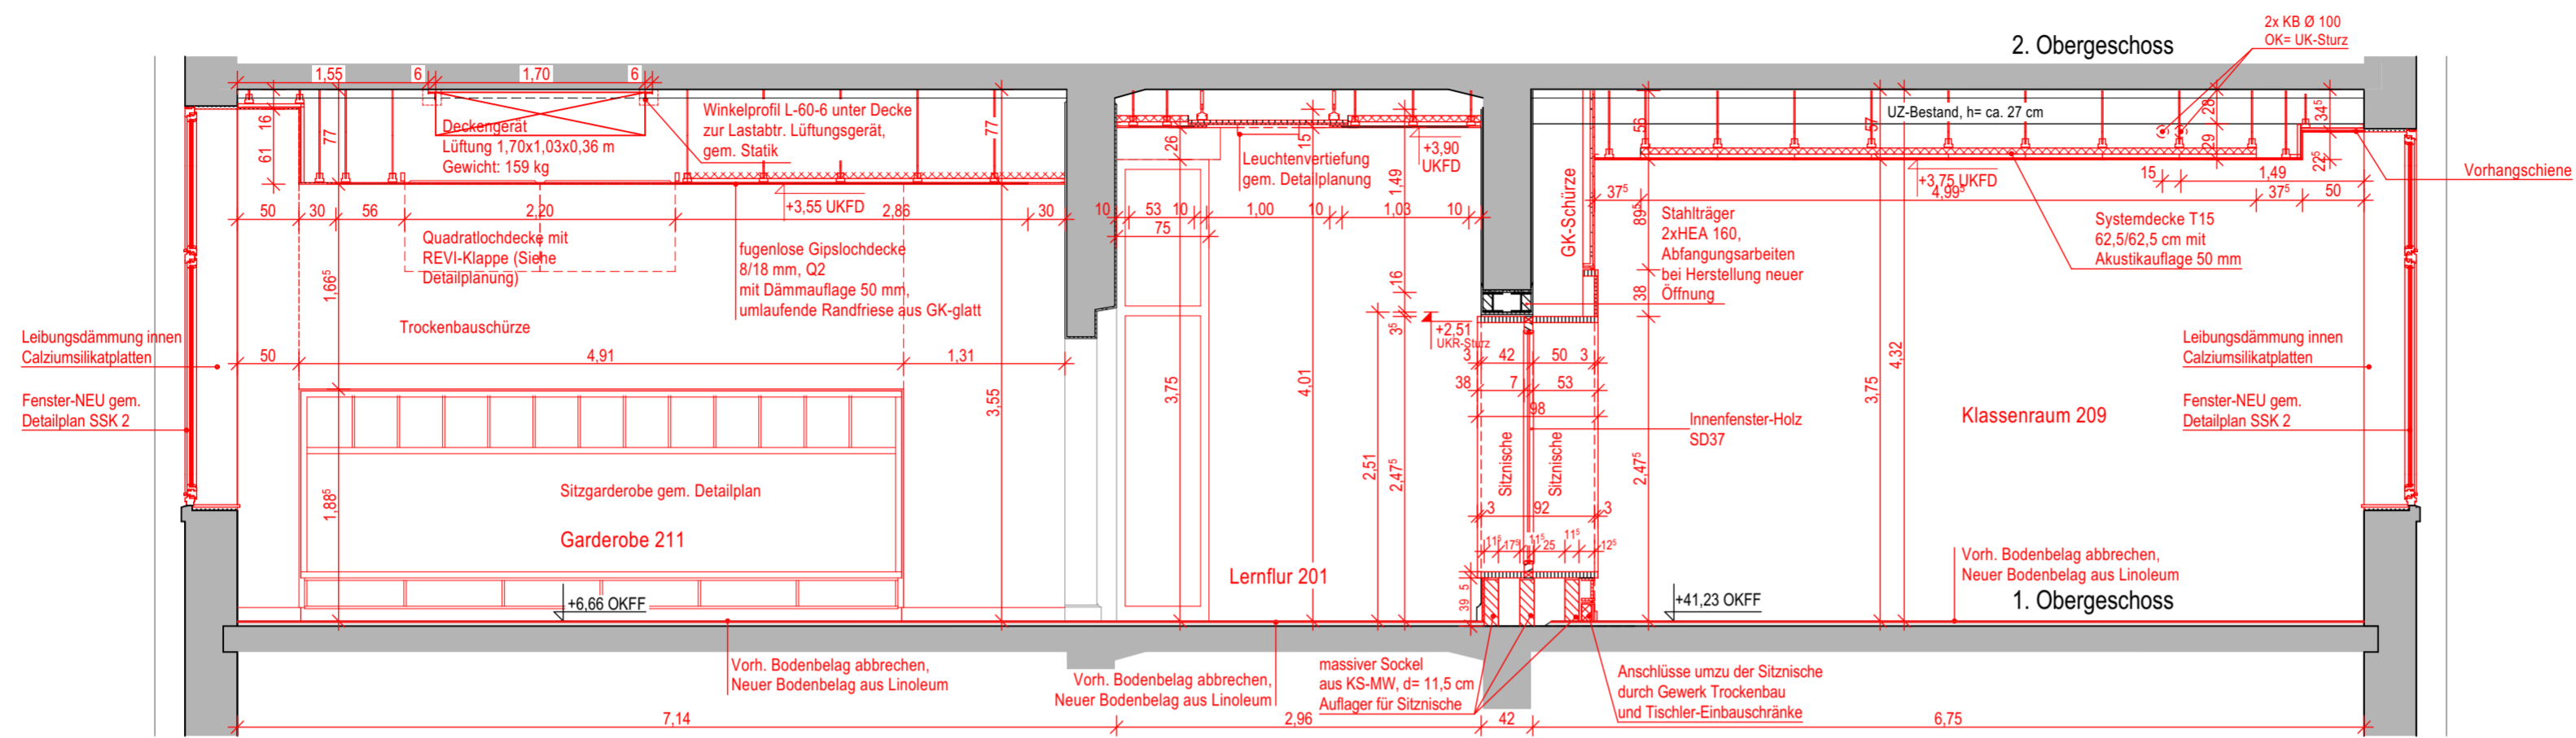

SCHNITT GG - 1. OBERGESCHOSS

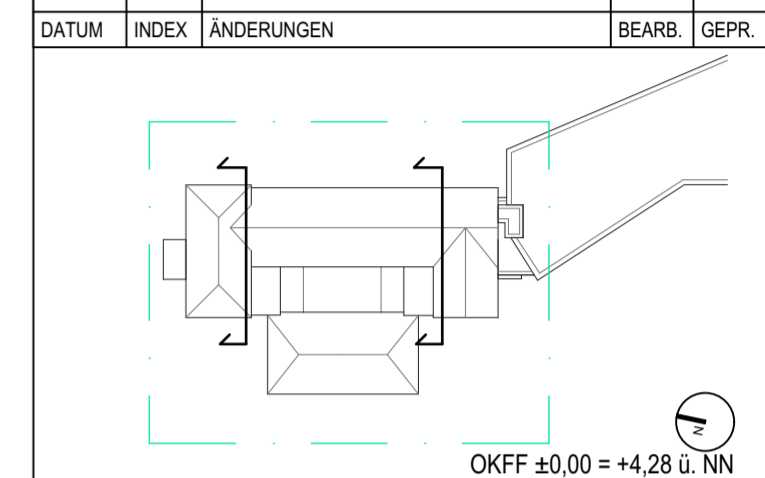

ALLE MASSE SIND AM BAU ZU PRÜFEN. UNKLARHEITEN UND WIDERSPRÜCHE IN ZEICHNUNGEN SOWIE ZWISCHEN ZEICHNUNGEN UND AUSSCHREIBUNGEN SIND VOR AUSFÜHRUNG MIT DEM PLANVERFASSER ZU KLÄREN.

DAS URHEBERRECHT AN ALLEN LEISTUNGEN UND UNTERLAGEN VERBLEIBT DEM PLANVERFASSER. SIE DÜRFEN OHNE VERTRÄGLICHE VEREINBARUNG ODER BESONDERE GENEHMIGUNG NICHT DITTEN ÜBERLASSEN ODER ZUGÄNGLICH GEMACHT WERDEN. FÜR ANDERE ALS DAS GANANANTE PROJEKT VERWENDET, SOWIE GANZ ODER TEILWEISE KOPIERT WERDEN, ZU WIDERHANDLUNG VERPFLICHTET ZU SCHADENSERSATZ.

SÄMTLICHE WERKSTATTPLÄNE DER AUFTRAGNEHMENDEN FIRMEN SIND DEM PLANVERFASSER VOR AUSFÜHRUNGSBEGINN IN DOPPELTER AUSFERTIGUNG ZUR PRÜFUNG VORZULEGEN.

SÄMTLICHE WINKELANGABEN IN ALTGRAD, D.H. 360° = VOLLKREIS!

SÄMTLICHE NICHT BESONDERS VERMASSTEN WÄNDE UND STÜTZEN SIND ACHSBEZOGEN. MASSANGABEN FÜR TÜR- UND BRÜSTUNGSHÖHEN INNEN AB OK FERTIGFUSSBODEN. STURZABFANGUNGEN UND FERTIGTEILVERANKERUNGEN SIND DEN SCHAL- UND BEWEHRUNGSPLÄNEN ZU ENTNEHMEN.

NUR GÜLTIG IN VERBINDUNG MIT DEN PLÄNEN DER SONDERINGENIEUR!

Bauherr:  
Sondervermögen für Immobilien und Technik der  
Stadtgemeinde Bremen vertreten durch Immobilien  
Bremen

Projektsteuerung:  
Immobilien Bremen  
Theodor-Heuss-Allee 14  
28215 Bremen

Maßnahme: Grundscharule an der Nordstraße  
Ausbau zum Ganzttag und  
Erweiterung zur Vierzügigkeit

Objekt:  
Grundscharule an der Nordstraße  
Nordstraße 349  
28217 Bremen

Projekt-Nr.:  
IMBN 190117


Gr-Code: G-Code:  
L-Code:

Planungsstand:  
LPH 06 Anlage zur Ausschreibung Altbau

Planinhalt:  
Teilschnitte GG', HH'

Maßstab: 1:50 Plan-Nr.: 2005-6.A.201

Datum: 22.05.2026 Blattgröße: DIN A2

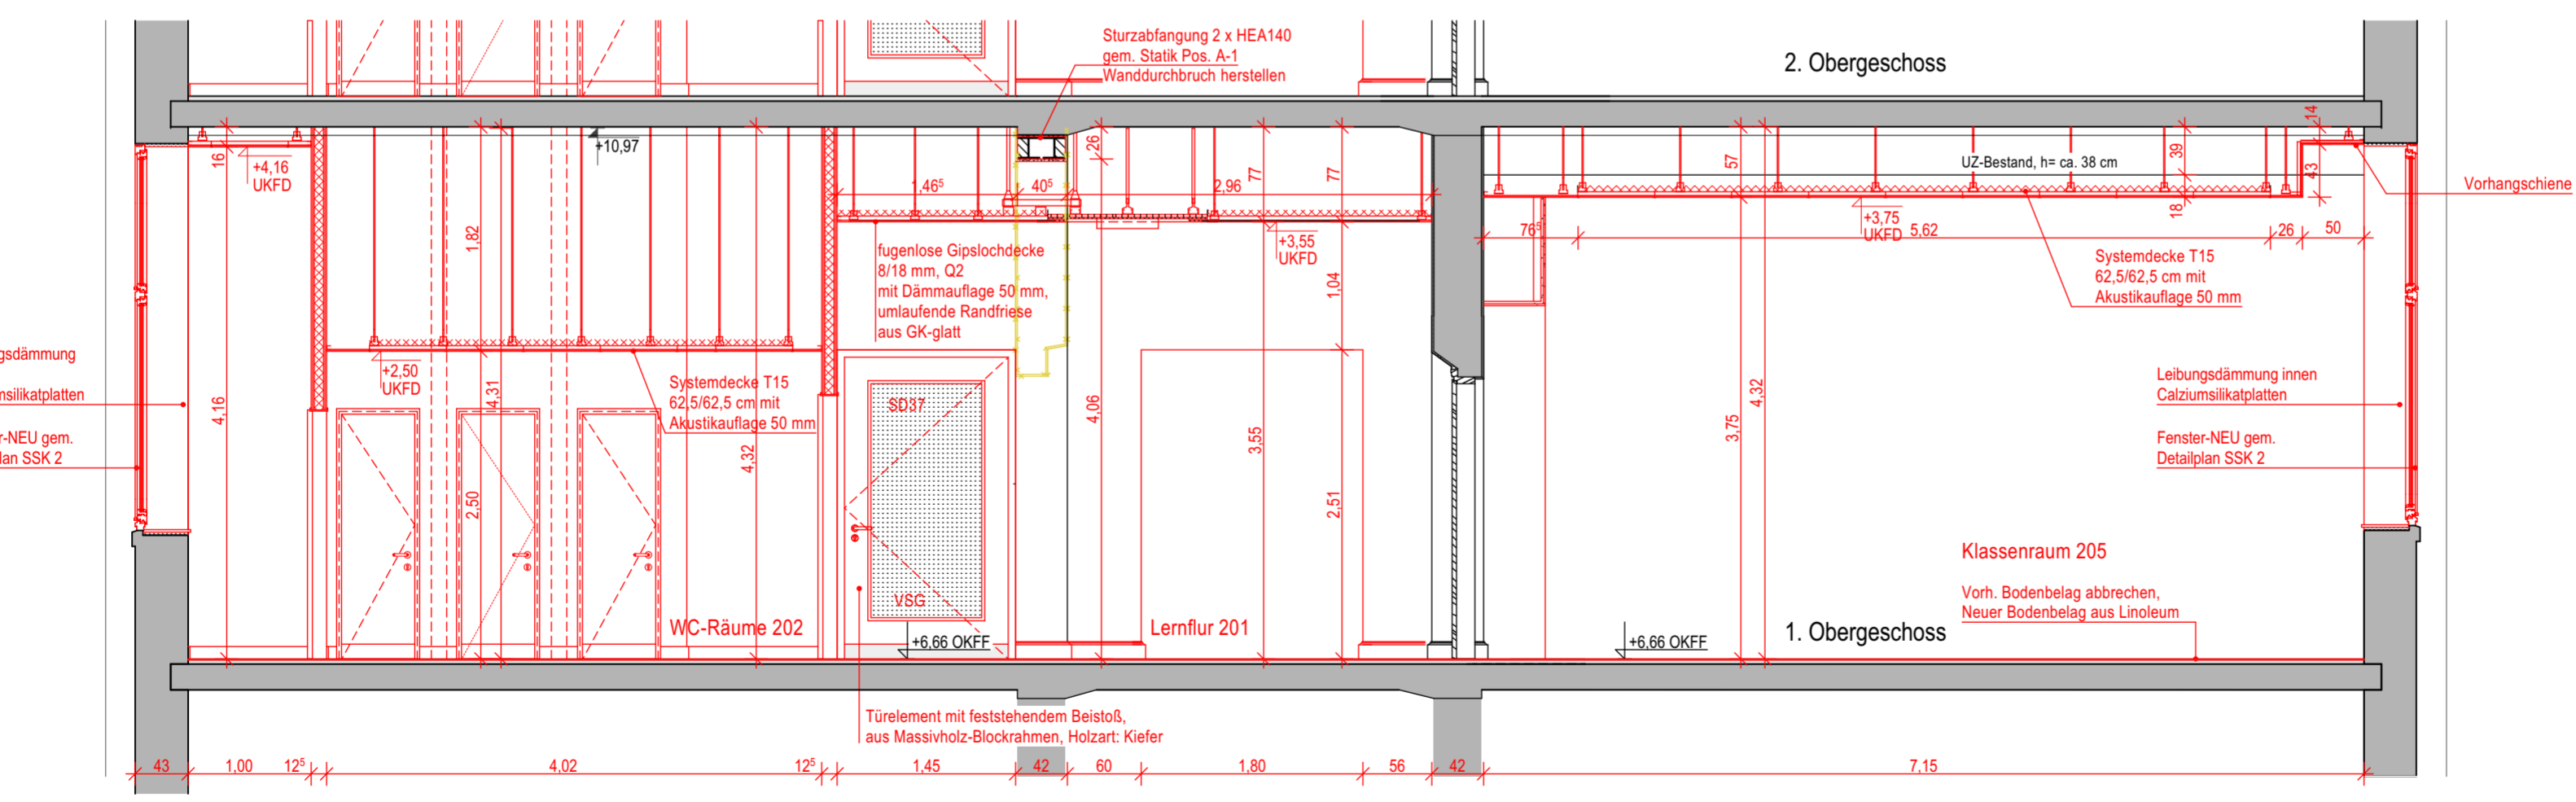

SCHNITT HH - 1. OBERGESCHOSS