
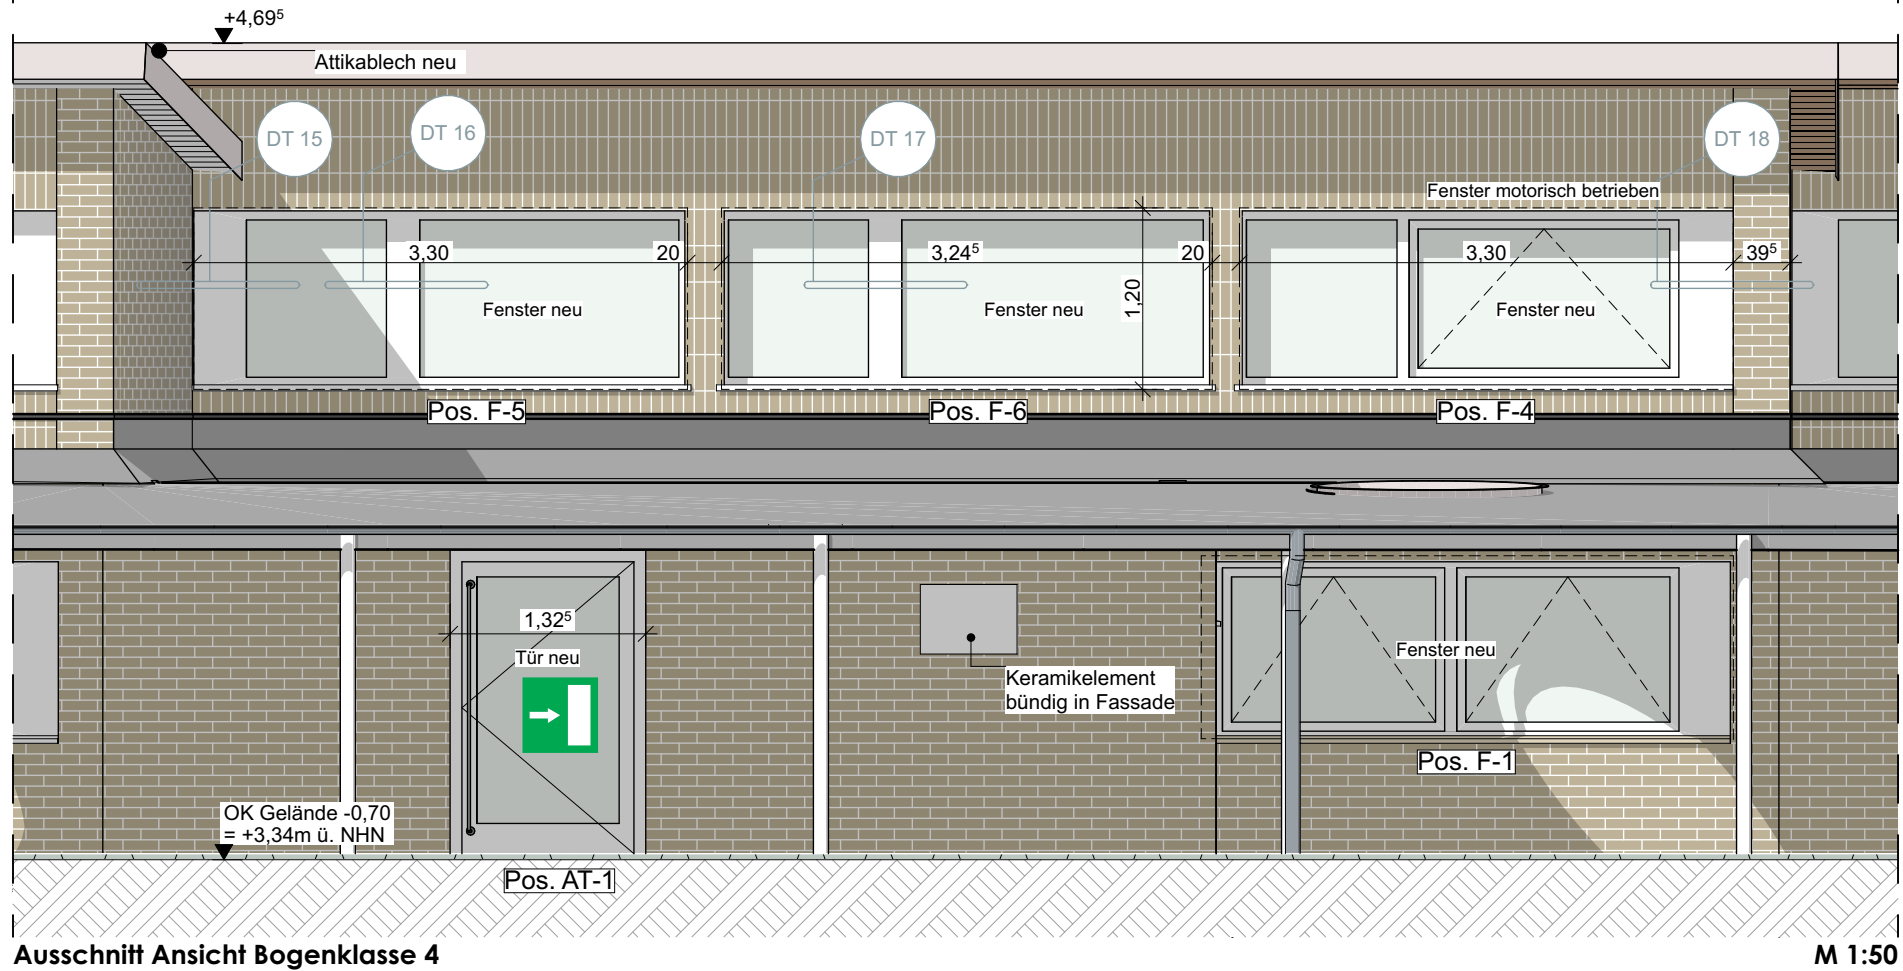


Info: Fugenbild siehe Pläne **ARC_FLF01_Fassade Nord; ARC_FLF01_Fassade Ost; ARC_FLF01_Fassade Süd; ARC_FLF01_Fassade West.**
In diesen Ansichten nur symbolhafte Darstellung!

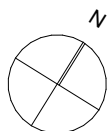

BIMcloud: WIN-B0P19PJ3CU - BIMcloud Basic für Archicad 28/WITZ-B_25/WITZ_23_5_Bogenklassen | _ARC_Ansichten Bogenklasse 4_50-C

BAUHÖHE			
OKKF ERDGESCHOSS BOGENKLASSEN= -0,66m = + 3,39m ü. NHN			
Index	Datum	Änderungen / Ergänzungen	Name
BAUHERR: Sondervermögen für Immobilien und Technik der Stadtgemeinde Bremen vertreten durch Immobilien Bremen			
UNTERSCHRIFT BAUHERR / NUTZER:			
PROJEKTSTEUERUNG: Immobilien Bremen - Eigenbetrieb der Stadtgmde. Bremen Theodor-Heuss-Allee 14 28215 Bremen 			
MAßNAHME: Grundschule an der Witzlebenstraße Sanierung der Bogenklassen			
OBJEKT: Witzlebenstraße 3 28327 Bremen 			
PROJEKT-NR.: IMBQ233012			
GR-CODE: GR00061		G-CODE: G2234	
PROJEKTLEITER IB: Frau Albert			
PLANUNGSSTAND: A U S F Ü H R U N G			
PLANINHALT: Oberlichter: seitlicher Anschluss Bogenklassen 4 (Vorderseite), Bogenklassen 4 (Rückseite)			
PLANUNG: TGA Ingenieurgesellschaft Bannert mbH Flughafenallee 3 28199 Bremen			
MAßSTAB: 1:50		DATUM: 26.05.2026	
PLAN-NR.: WITZ-B_25_5_ARC-Ansichten Bogenklasse 4_50-C			