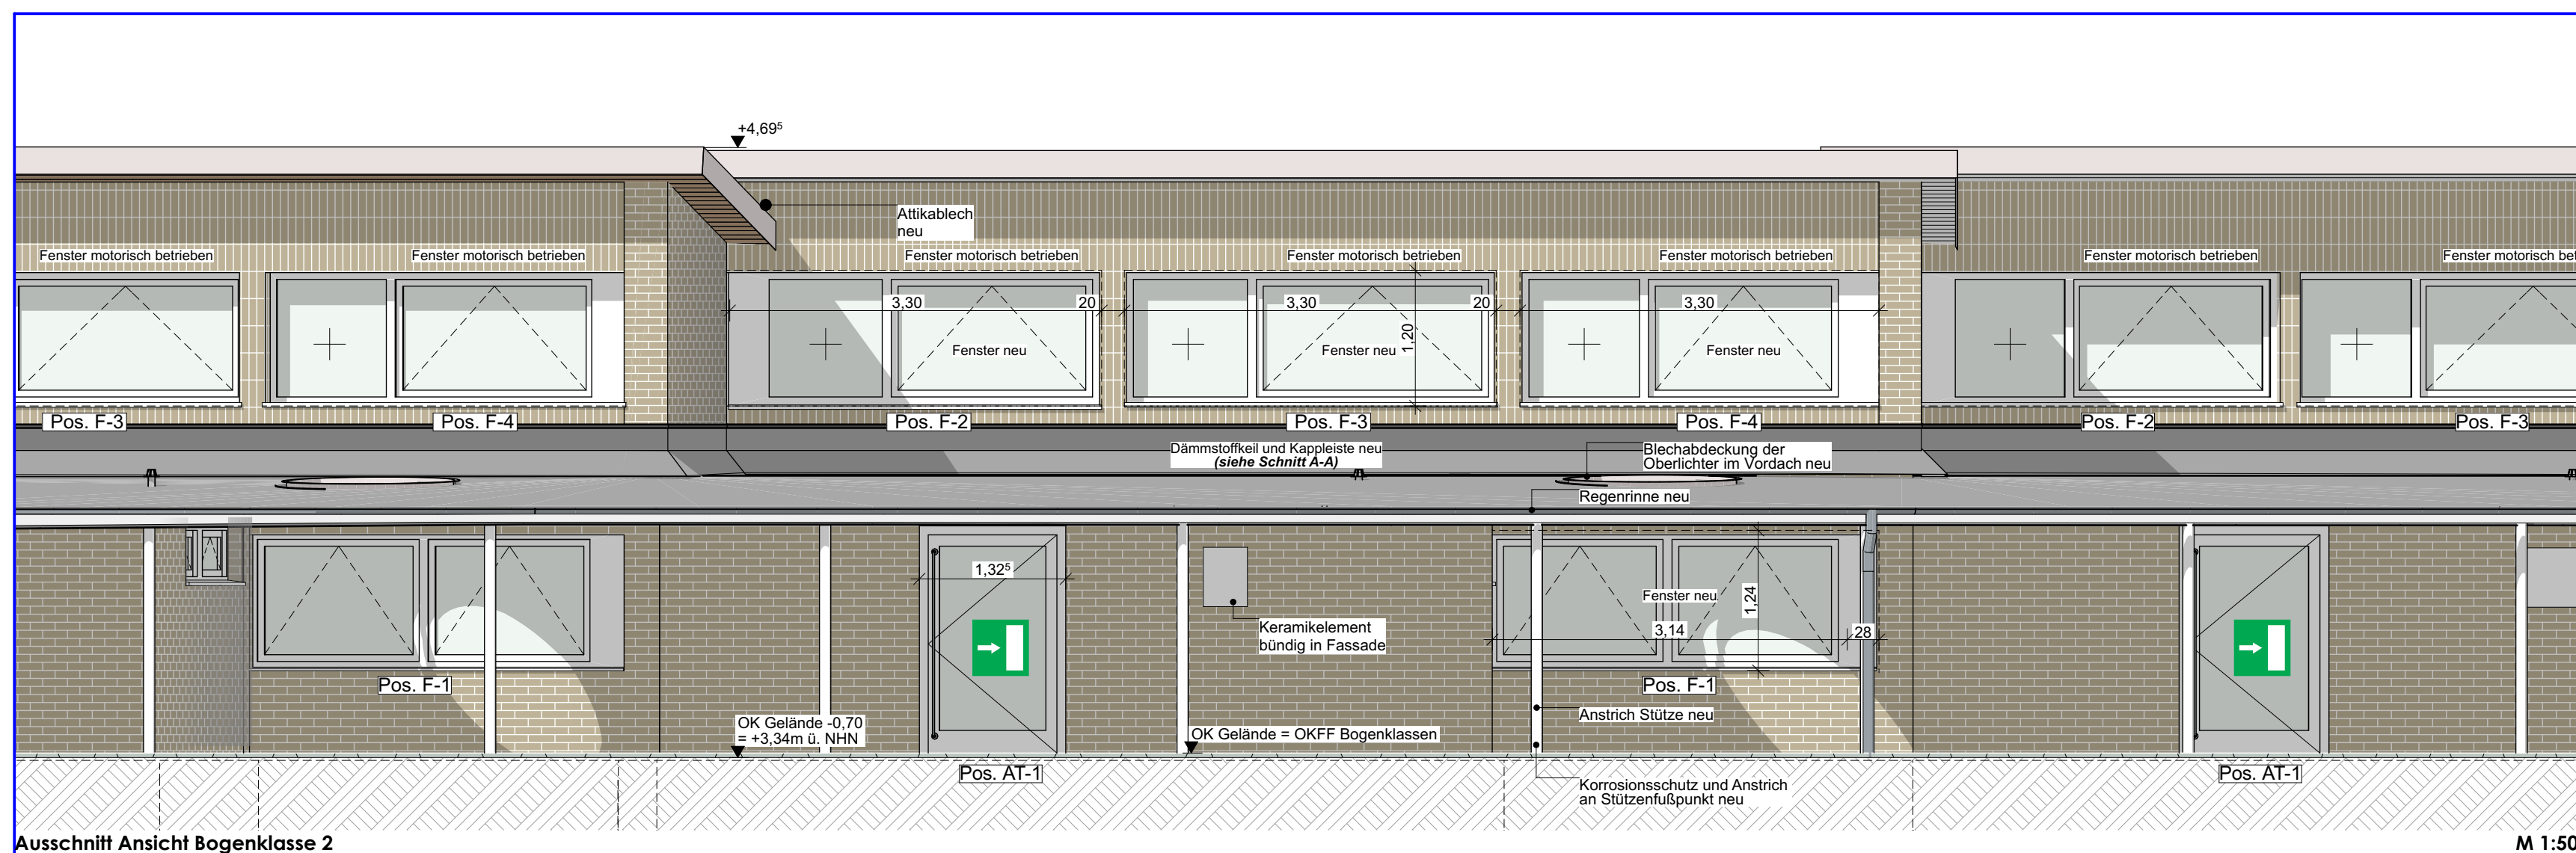
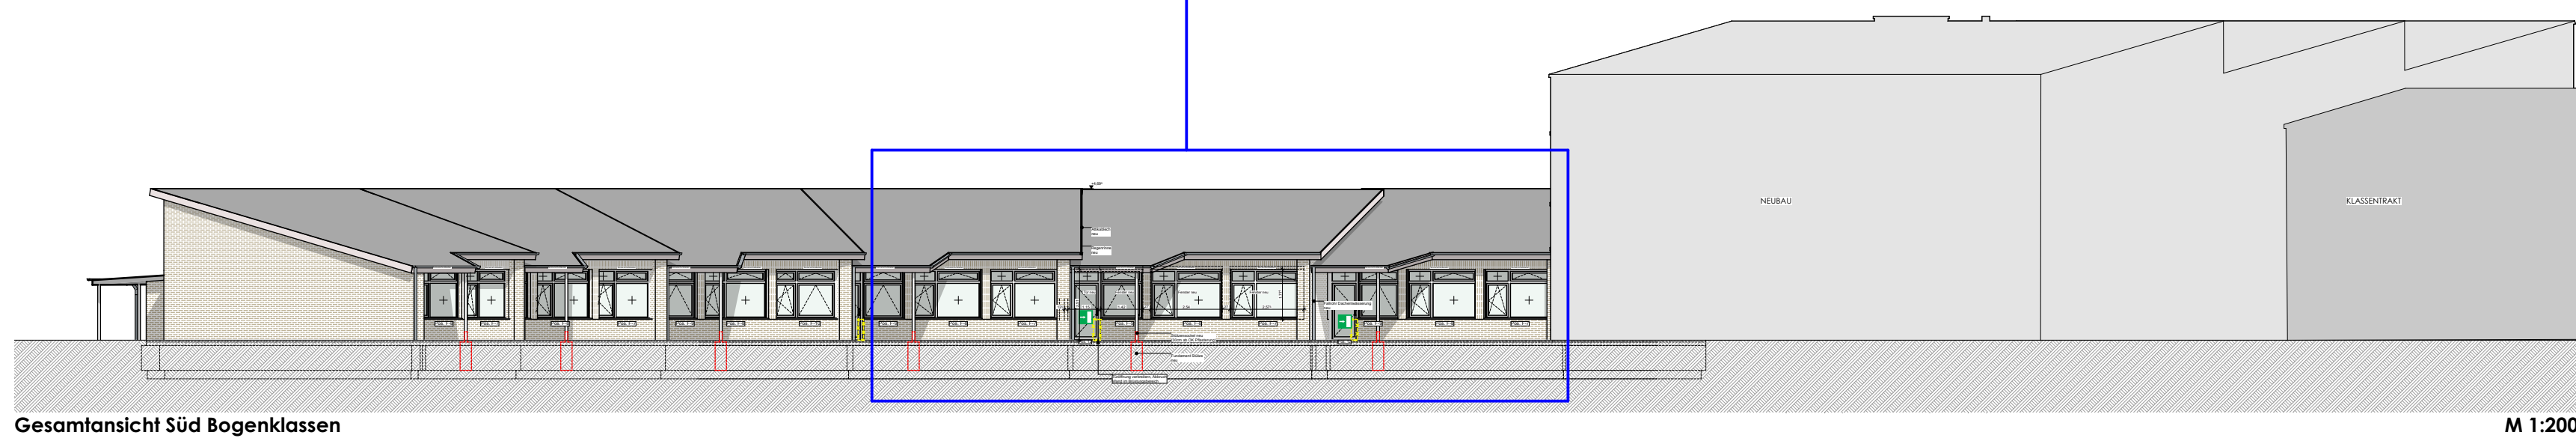
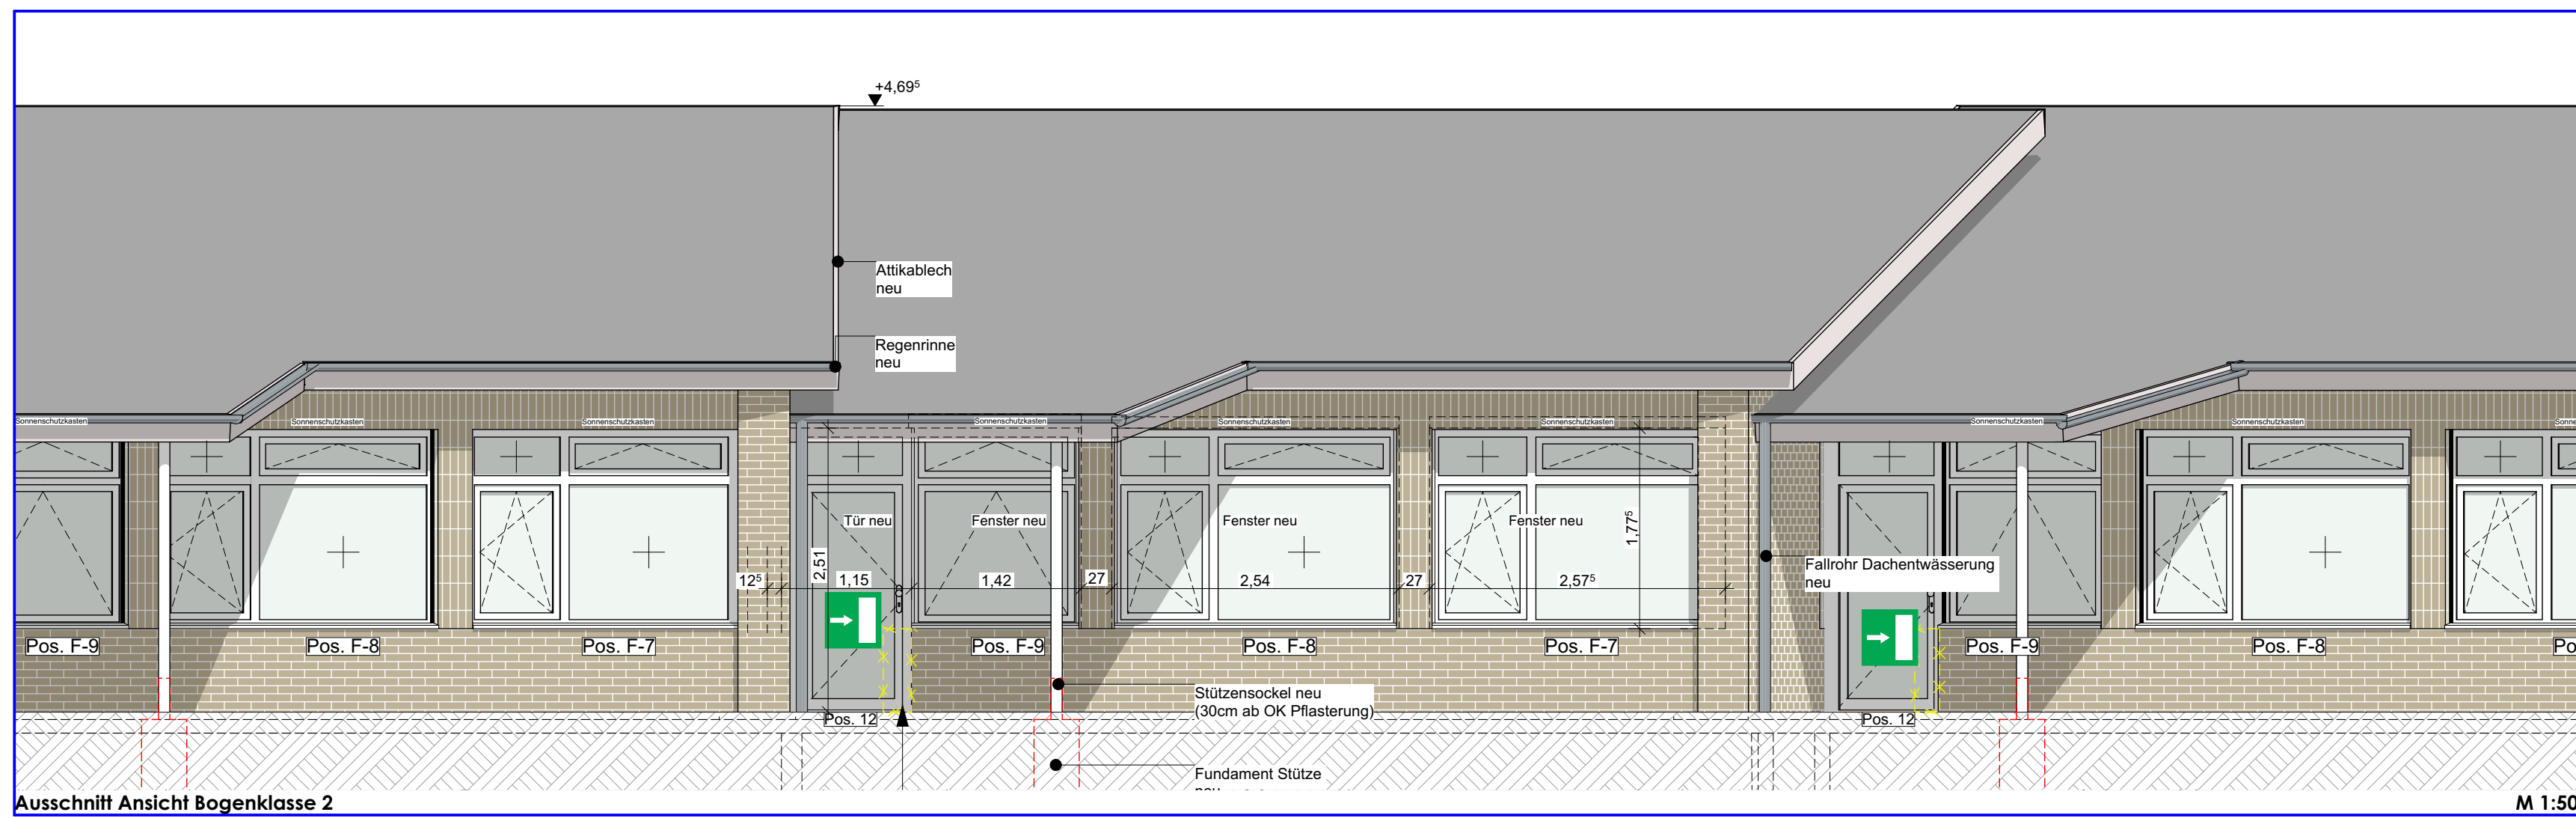


Info:
Fugenbild siehe Pläne
ARC_FLF01_Fassade Nord
ARC_FLF01_Fassade Ost
ARC_FLF01_Fassade Süd
ARC_FLF01_Fassade West.

In diesen Ansichten nur symbolhafte Darstellung!

LEGENDE	
SCHRAFFURIEN	
	Bestand		Neubau	
	Abbruch	
	Beton		Verbündelmauerwerk	
	Betonfertigteil		unbewehrter Beton	
	Mauerwerk		Mauerwerk nichttragend	
	Holz		Gelände	
	Mineralfaserdämmung		Dämmung, hart	
	Abdichtung		Gipskartonständerwand doppel bedeckt	
	Gipskartonständerwand besondere Qualität		Installationsvorwand raumhoch	
Zusätzliche Bodenbeläge	
	Sauberlaufzone		Fliesen	
	Kautschuk		Glitterrostle	
	Plattensteine	
Zusätzliche Deckenbeläge	
	Gk-Decke, glatt		Rasterdecke	
	Holzwolle-Akustikplatten	
AUSBAU	
Wand: W 1 Farbbeschichtung W 2 Fliese gem. Fliesenspiegel	Boden: B 1 Kautschuk / schwimmender Estrich B 2 Fliesen / schwimmender Estrich	Decke: D 1 Rasterdecke aus Holzwolle-Akustikplatten D 2 Gk-Decke, glatt	
TÜREN	
 Beschlag DR = Drücker KN = Knopf WC = WC-Beschlag STD = Stößgriff - = ohne Beschlag Türanmerker Brandschutz Sicherheitsglas Toranlage/Türkettl Zubehör Blockzarge Eckzarge Umfassungszarge	BRAND/SCHAALLSCHUTZ TSO = Brandschutztür RS = Rauchschutztür RD = Rauchdichtl. SSK I = Rw,P=32dB SSK II = Rw,P=37dB SSK III = Rw,P=42dB SSK IV = Rw,P=48dB	TÜRZARGE-/BLATT UZ = Umfassungszarge RZ = Blockzarge RT = Rahmentür HZ = Holz HPL = HPL-Beschichtung AL = Aluminium G = Glas ST = Stahl VA = Edelstahl KT = Kunststoff RTm = Rahmen-Tür	ZUBEHÖR OTS = Oberflächenschließer TN = Tastenfeld NA = Notausgang TSB = Schließung u. Raumchen AUTO = Automatikantrieb US = Unterschnitt FTS = Fußtrittunterverankerung PA = Pank TO = Türöffner FSA = Feststellanlage FLT = Freilaufschließer	
SYMBOLE	
 Höhe OKKF Höhe über NHN Höhe OKKD Höhe über NHN OKFF Okseante Fertiglgsboden WD Wanddurchbruch DK Deckendurchbruch BD Bodendurchbruch WA Wandaussparung WD Ø Runder Durchbruch Hinweis auf Änderung Hinweis auf Klärung Dachabluft Bodenabluft Detailmarkierung DT 01	
BAUHÖHE	
OKFF ERDGESCHOSS BOGENKLASSEN= -0,66m = + 3,39m ü. NHN	
<table><tr><td></td><td></td><td></td><td></td></tr><tr><td></td><td></td><td></td><td></td></tr><tr><td></td><td></td><td></td><td></td></tr><tr><td></td><td></td><td></td><td></td></tr><tr><td></td><td></td><td></td><td></td></tr><tr><td></td><td></td><td></td><td></td></tr><tr><td></td><td></td><td></td><td></td></tr><tr><td></td><td></td><td></td><td></td></tr><tr><td></td><td></td><td></td><td></td></tr><tr><td></td><td></td><td></td><td></td></tr><tr><td></td><td></td><td></td><td></td></tr><tr><td></td><td></td><td></td><td></td></tr><tr><td></td><td></td><td></td><td></td></tr><tr><td></td><td></td><td></td><td></td></tr><tr><td></td><td></td><td></td><td></td></tr><tr><td></td><td></td><td></td><td></td></tr><tr><td></td><td></td><td></td><td></td></tr><tr><td></td><td></td><td></td><td></td></tr><tr><td></td><td></td><td></td><td></td></tr><tr><td></td><td></td><td></td><td></td></tr><tr><td></td><td></td><td></td><td></td></tr><tr><td></td><td></td><td></td><td></td></tr><tr><td></td><td></td><td></td><td></td></tr><tr><td></td><td></td><td></td><td></td></tr><tr><td></td><td></td><td></td><td></td></tr><tr><td></td><td></td><td></td><td></td></tr><tr><td></td><td></td><td></td><td></td></tr><tr><td></td><td></td><td></td><td></td></tr><tr><td></td><td></td><td></td><td></td></tr><tr><td></td><td></td><td></td><td></td></tr><tr><td></td><t><td></td></tr><tr><td></td><td></td><td></td><td></td></tr><tr><td></td><td></td><td></td><td></td></tr><tr><td></td><td></td><td></td><td></td></tr><tr><td></td><td></td><td></td><td></td></tr><</table>	