## Schnitt A3-B - A3-B M.1:100

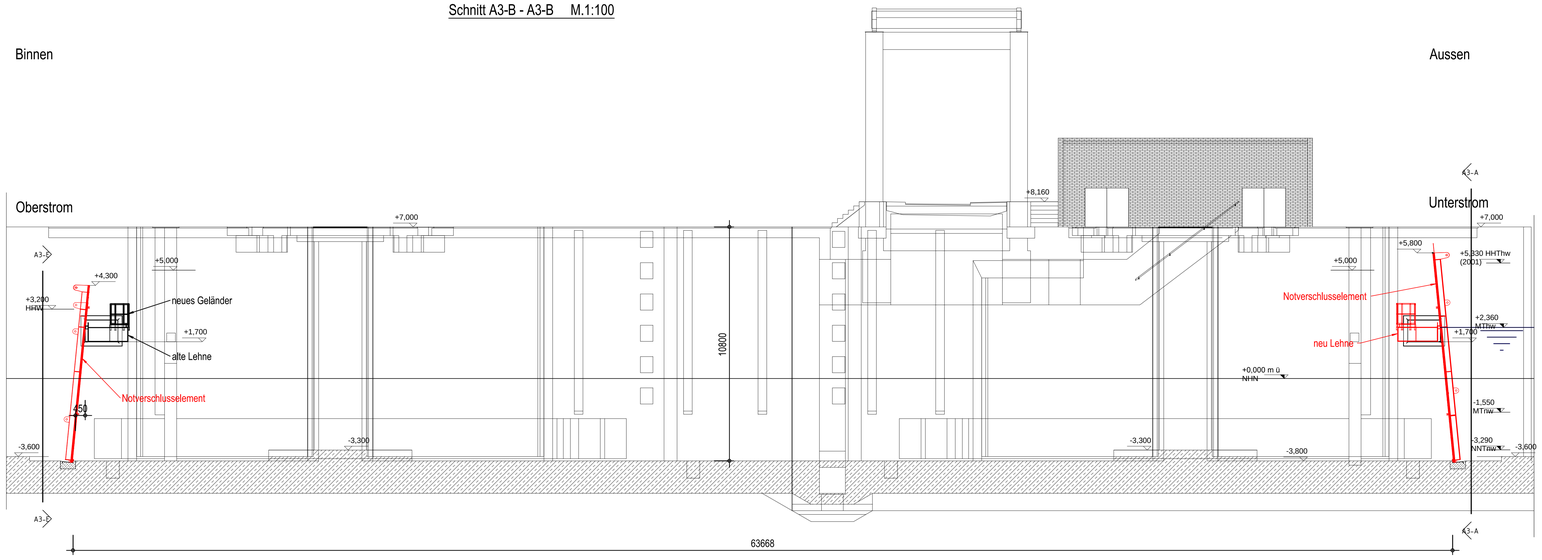


## Schnitt A3-A - A3-A M. 1:100

Vorderansicht der Notverschlusstafeln in Schleusendurchfahrt bei Unterstrom

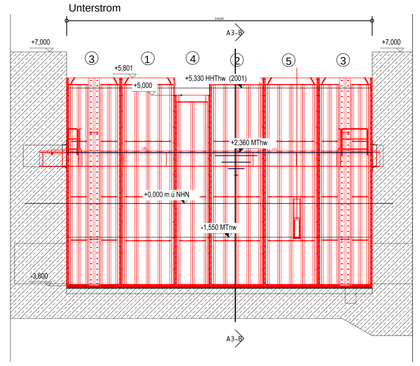


## Schnitt A3-E - A3-E M. 1:100

Vorderansicht der Notverschlusstafeln in Schleusendurchfahrt bei Oberstrom (binnenseitig)

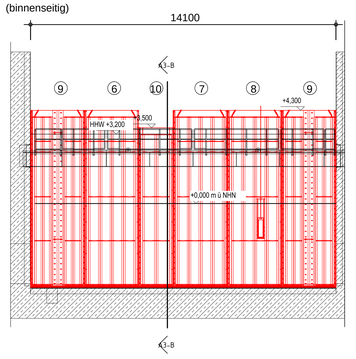


## Schnitt A3-D - A3-D M. 1:100

Vorderansicht der Notverschlusstafeln im Sperrwerk bei Unterstrom

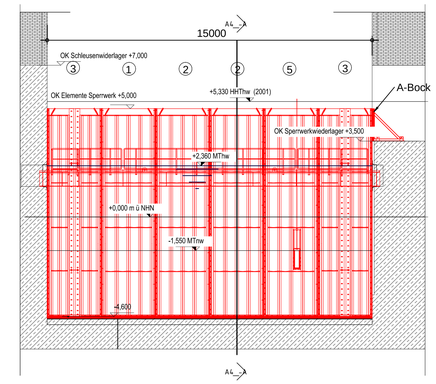


## Schnitt A3-F - A3-F M. 1:100

Vorderansicht der Notverschlusstafeln in Sperrwerk bei Oberstrom (binnenseitig)

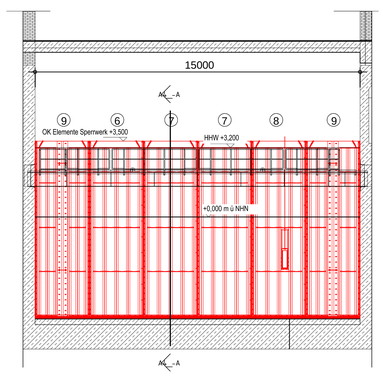


## Grundriss Schleuse und Sperrwerk M 1:100

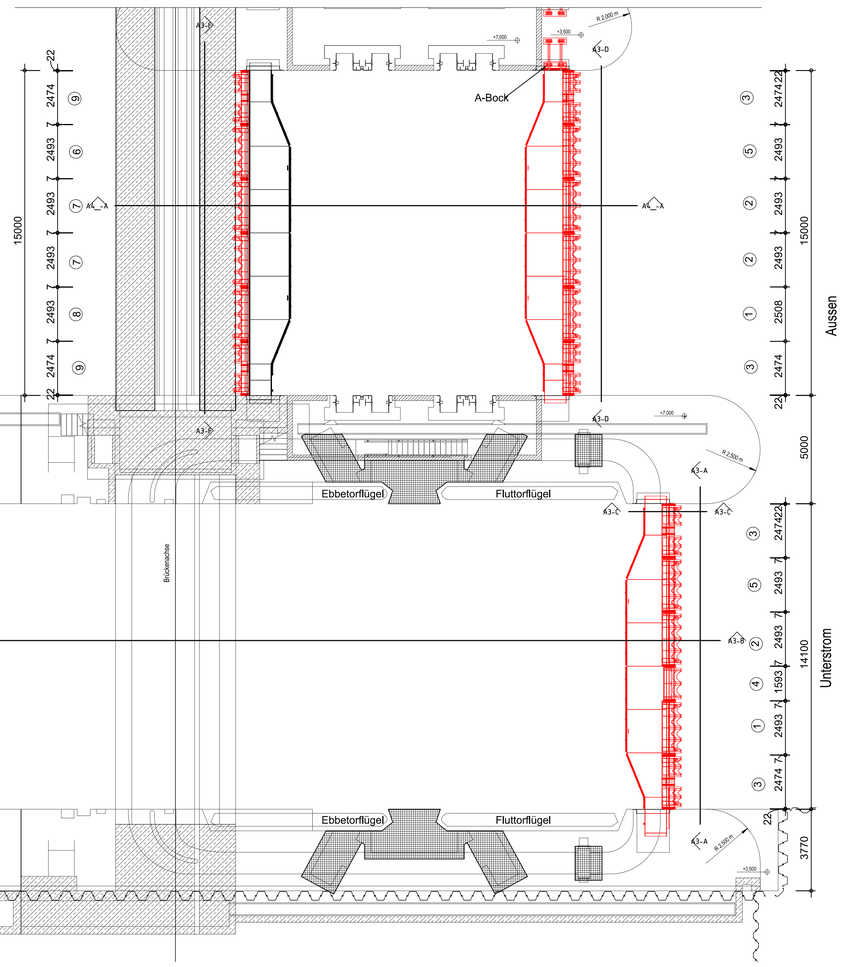


## Detail "Fußpunkt" M. 1:10

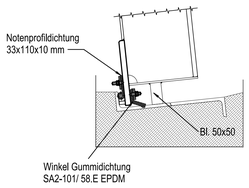


## Schnitt A3-C - A3-C M.1:25

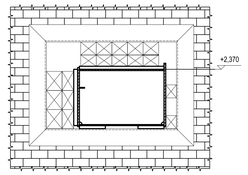


| | Zeichnungs-Nr. | Abmessung h | erf. Anzahl |
|---|---|---|---|
| 1 Regelelement o. Seitend. | 4411-200-Z01 | 9,709m (bis 5 m ü. NHN) | 1 |
| 2 Regelelement | 4411-200-Z02 | 9,709m (bis 5 m ü. NHN) | 2 |
| 3 Verstellelement | 4411-200-Z03 | 9,709m (bis 5 m ü. NHN) | 2 |
| 4 Passelement | 4411-200-Z04 | 8,905m (bis 5 m ü. NHN) | 1 |
| 5 Regelelement mit Schieber | 4411-200-Z05 | 9,709m (bis 5 m ü. NHN) | 1 |
| 6 Regelelement o. Seitend. | 4411-200-Z06 | 8,202m (bis 3,5 m ü. NHN) | 1 |
| 7 Regelelement | 4411-200-Z07 | 8,202m (bis 3,5 m ü. NHN) | 2 |
| 8 Regelelmnt mit Schieber | 4411-200-Z08 | 8,202m (bis 3,5 m ü. NHN) | 1 |
| 9 Verstellelement | 4411-200-Z09 | 8,202m (bis 3,5 m ü. NHN) | 2 |
| 10 Passelement | 4411-200-Z10 | 7,401m (bis 3,5 m ü. NHN) | 1 |
| Abock | 4411-200-Z11 | | 2 |
| neue Lehne | 4411-200-Z12 bis Z14 | | 1 |
| Geländer für alte Lehne | 4411-200-Z15 | | 1 |

Maße ohne Toleranzangabe nach DIN 13920-A+E.
Teile die in einem funktionalen Zusammenhang stehen, sind aufeinander anzupassen.
Schweißnahtausführung nach DIN EN 25817 Bewertungsgruppe B.
Nicht näher bezeichnete Kehlnähte a = 3mm.

| Index | Änderung | Datum | Name |
|---|---|---|---|
| - | | | |

Auftraggeber

Bremischer Deichverband am rechten Weserufer

Projekt

Lesumsperrwerk
Revision der Schleuse / Trockenlegung

Baufreigabe USM | Baufreigabevermerk AG oder dessen Bevollmächtigter

Bauausführung

USM - Nord
Unterweser
Schiff- und Maschinenbau GmbH
Lohmannstr. 62, 27568 Bremerhaven

Standardmaterial / Zeugnis

Stahl: S 355 J2+N / 3.1
Verbindungen: 1.4301

Korrosionsschutz

USM-Auftrags-Nr.: 4411

Bezeichnung: Lesumsperrwerk
Übersicht und Schnitte

Maßstab 1:100, 1:25,1:10 | Blattgröße A0

| | Name | Datum | Zeichnungs-Nr. | Index |
|---|---|---|---|---|
| Aufgestellt | | | | |
| Bearbeitet | Becker/Widrat | 05.10.18 | 4411-200-Ü01 | - |
| Geprüft | | | | |

Stand d. Zeichnung
Datum: 05.10.2018 | Name: Widrat

Für diese Zeichnung behalten wir uns Eigentums- und Urheberrechte vor. Sie darf nicht ohne unsere Zustimmung verwendet oder Dritten zugänglich gemacht werden.