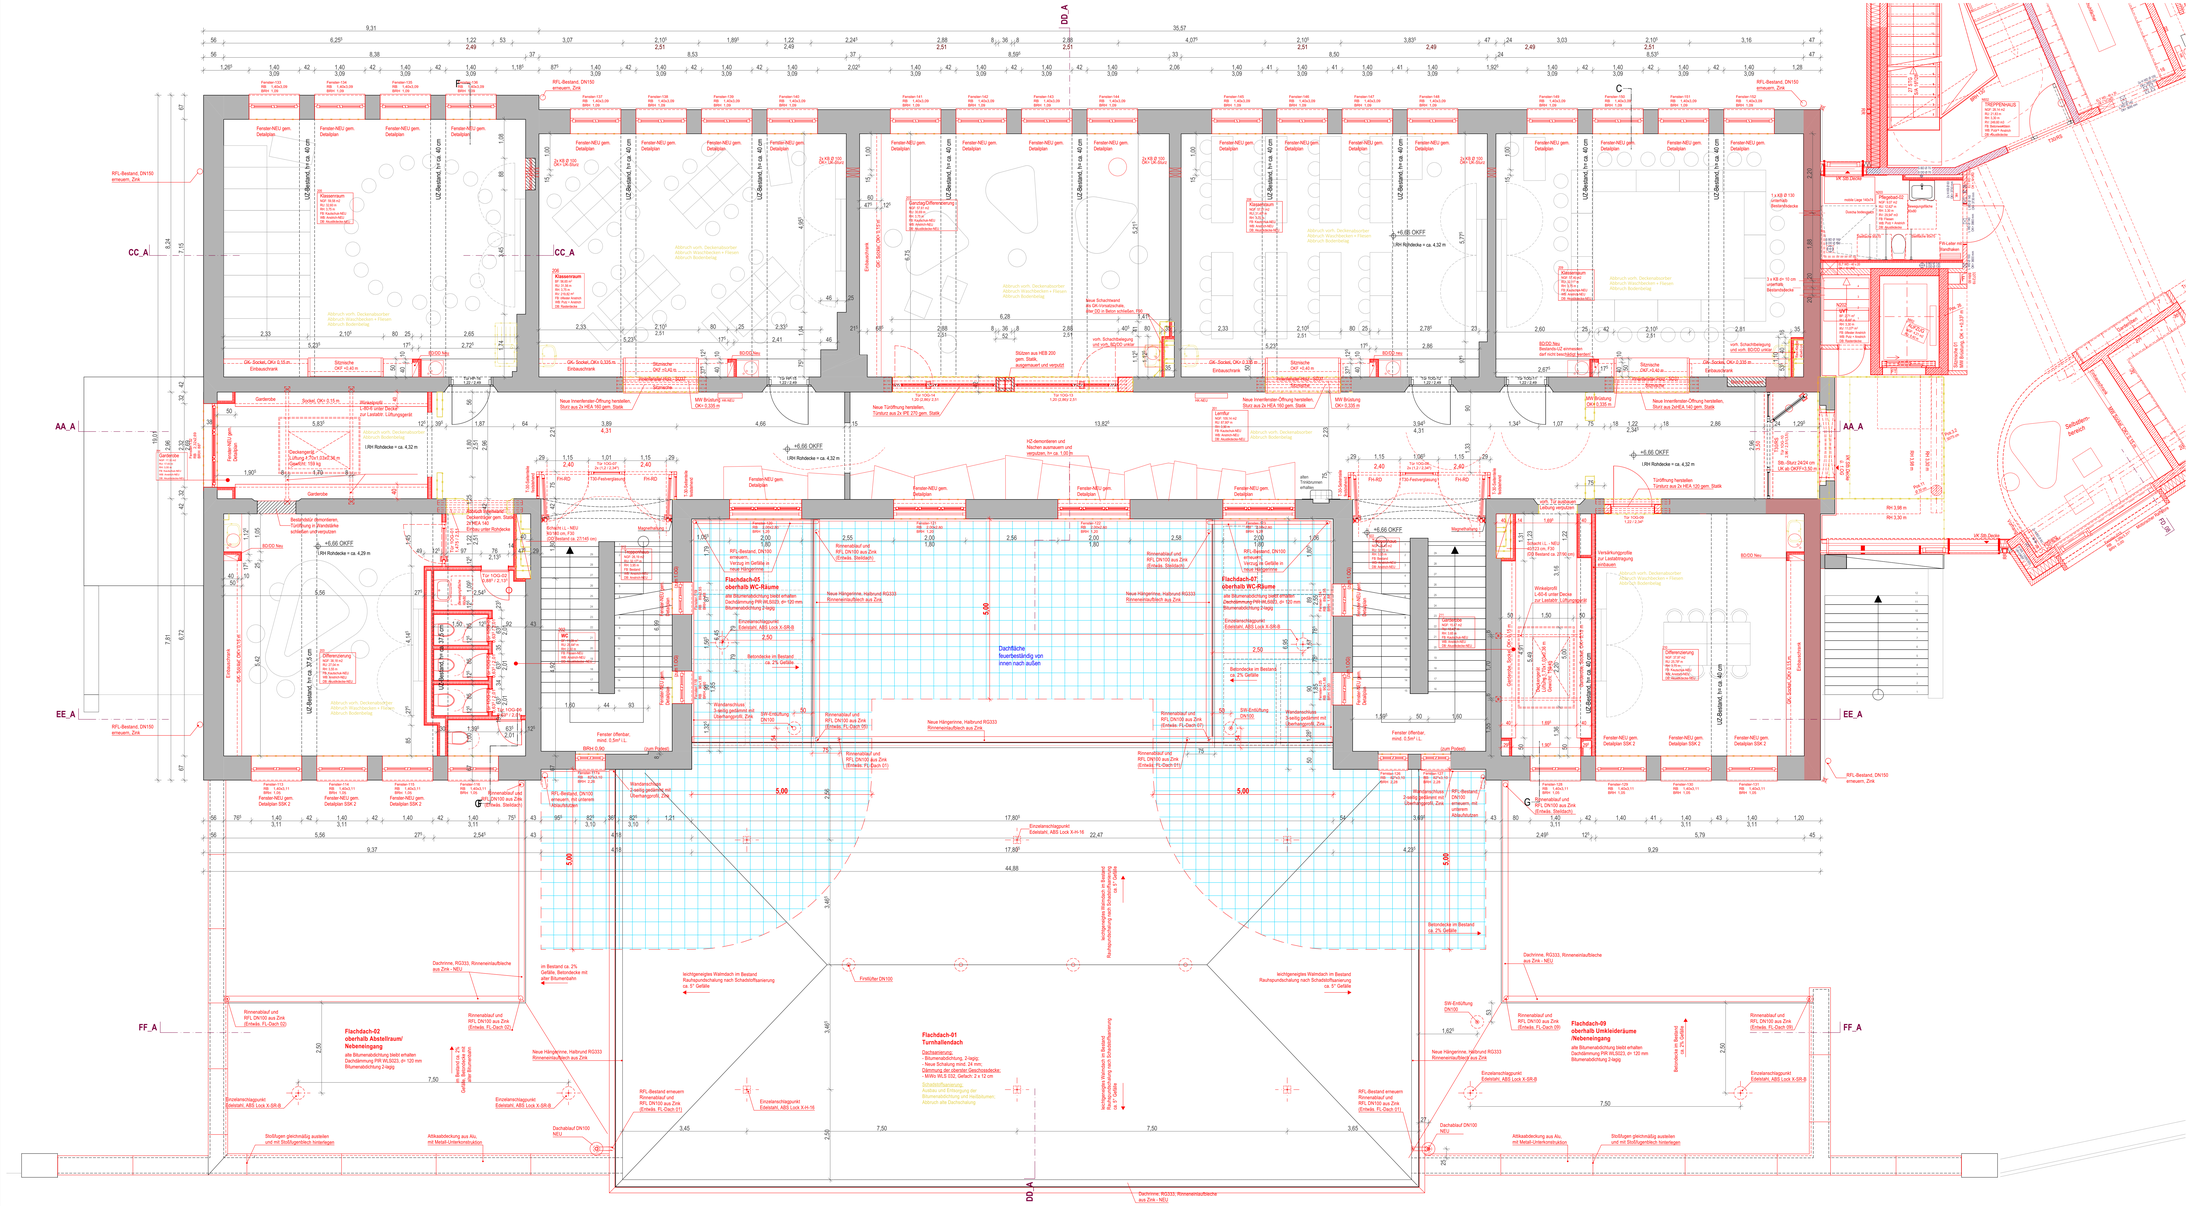
DD_A
CC_A
AA_A
EE_A
FF_A
F
C
G
Flachdach-02
oberhalb Aktelraum/
Nebeneingang
Flachdach-05
oberhalb WC-Räume
Flachdach-07
oberhalb WC-Räume
Flachdach-01
Turnhallendach
Flachdach-09
oberhalb Umkleideräume
/Nebeneingang
Dachneigung: RG333, Rinnenanlaufbleche aus Zink - NEU
Dachneigung: RG333, Rinnenanlaufbleche aus Zink - NEU
Dachfläche
feuerbeständig von
innen nach außen
Neue Hängerinne, Halbrund RG333
Rinnenanlaufblech aus Zink
Rinnenablauf und
RFL DN100 aus Zink
(Entwäs. FL-Dach 01)
Einzelanschlagventil
Edelstahl, ABS Lock X-VA-16
Einzelanschlagventil
Edelstahl, ABS Lock X-SR-B
Dachablauf DN100
NEU
Attikaabdeckung aus Alu,
mit Metall-Unterkonstruktion
Stoßfugen gleichmäßig austeilen
und mit Stoßfugenblech hinterlegen
Firstlüfter DN150
Sonnenschutz
Sonnenschutz
Sonnenschutz