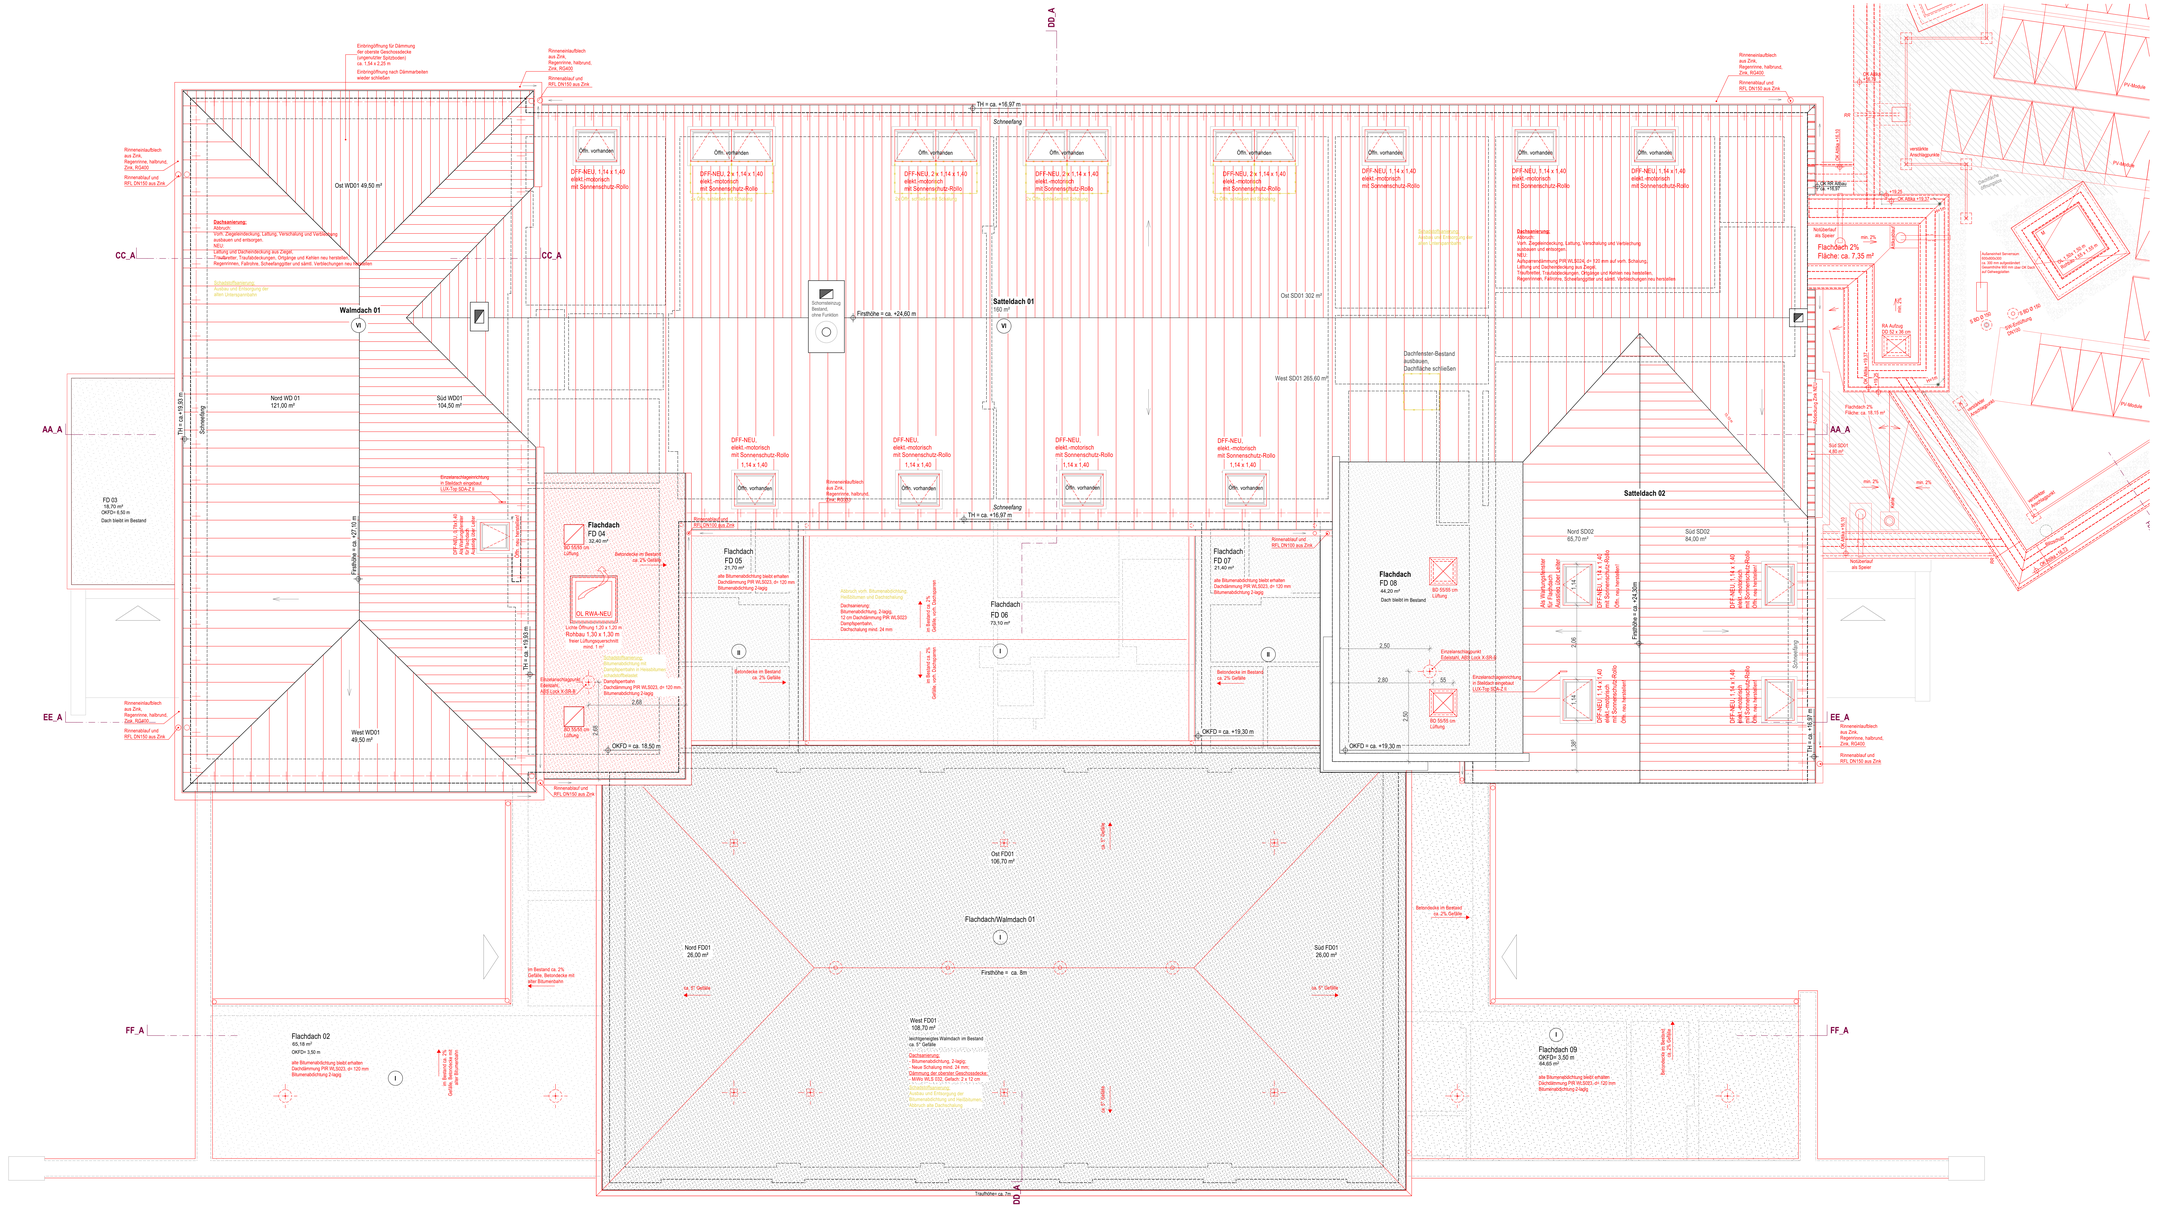
DD_A
CC_A
AA_A
EE_A
FF_A
Walmdach 01
Satteldach 01
Satteldach 02
Flachdach/Walmdach 01
Flachdach 02
Flachdach 09
Ost WD01 49,50 m²
Nord WD 01
121,00 m²
Süd WD01
104,50 m²
West WD01
49,50 m²
Ost SD01 302 m²
West SD01 265,60 m²
Nord SD02
65,70 m²
Süd SD02
84,00 m²
Ost FD01
106,70 m²
Nord FD01
26,00 m²
Süd FD01
26,00 m²
West FD01
108,70 m²
Flachdach
FD 04
32,40 m²
Flachdach
FD 05
21,70 m²
Flachdach
FD 06
79,50 m²
Flachdach
FD 07
21,40 m²
Flachdach
FD 08
44,20 m²
Dach bleibt im Bestand
FD 03
18,70 m²
OKFD= 6,50 m
Dach bleibt im Bestand
Flachdach 2%
Fläche: ca. 7,35 m²
Flachdach 2%
Fläche ca. 18,15 m²
Schneefang
Dachfenster-Bestand ausbauen, Dachfläche schließen
Dachfenster-Bestand ausbauen, Dachfläche schließen
Dachfenster-Bestand ausbauen, Dachfläche schließen