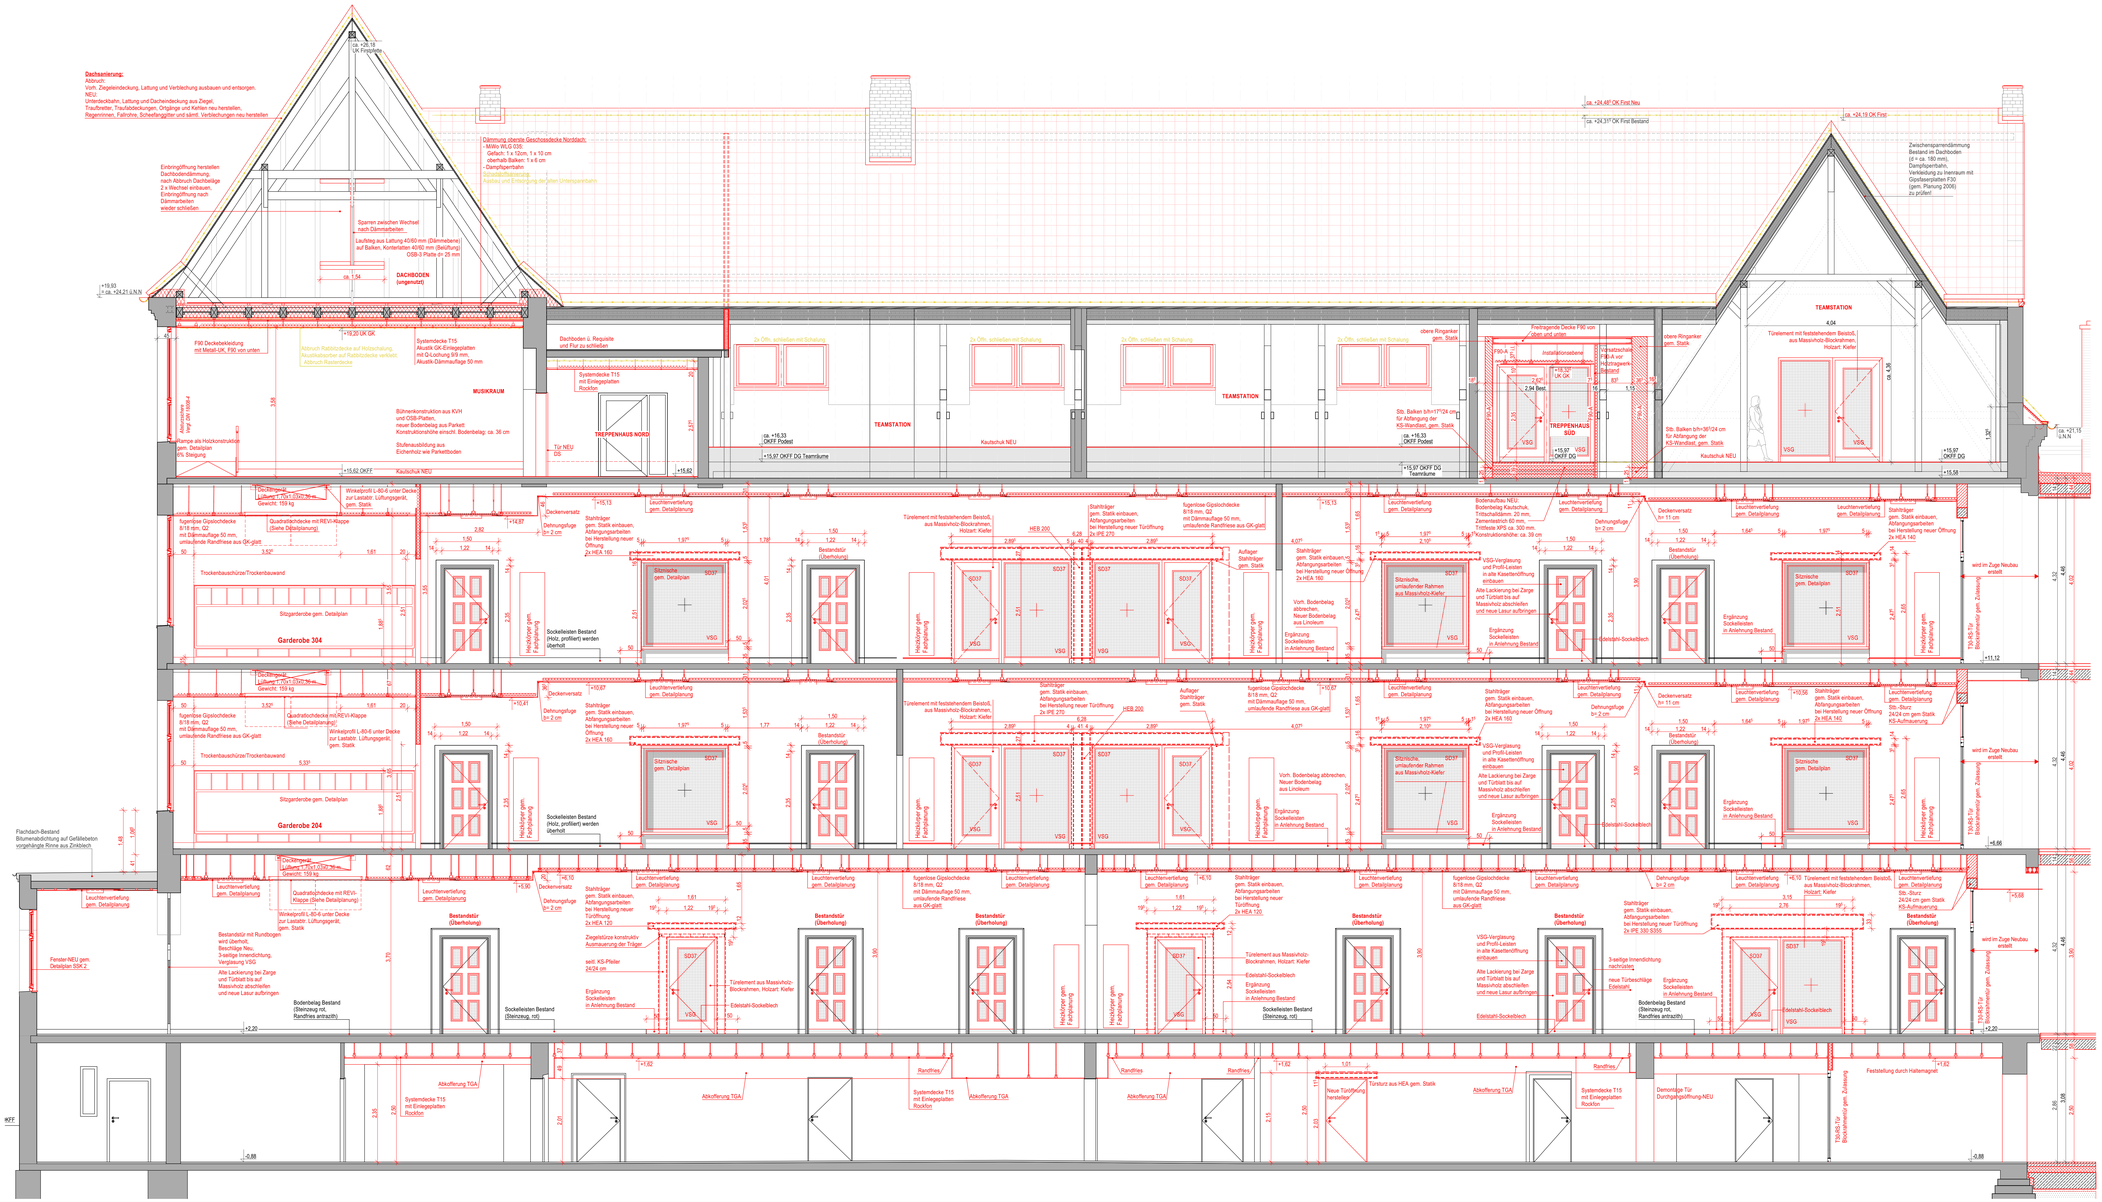

DATUM	INDEX	ÄNDERUNGEN	BEARB.	GEPR.

LEGENDE

OK/Ü OBERKANTE FERTIGFUSSBODEN

OKRD OBERKANTE ROHDECKE

B	Bodenbelag	UZ	Überzug
BRH	Brüstungshöhe	UK	Unterkante
D	Deckenbelag	UK FD	Unterkante Fertigdecke
DS	Deckenschütz	UK RD	Unterkante Rohdecke
EG	Entgleichoss	UK ST	Unterkante Sturz
EL	Elektro	UZ	Unterzug
FT	Fahrschachttür	VK	Vorderkante
GK	Gipskarton	W	Wandbelag
GF	Gipsfaser	DF	Dichtfuge
HZG	Heizung	WB	Wandputzbz B/T/H(L)
OG	Obergeschoss	DD	Deckendurchbruch B/T(L)
OK	Oberkante	BD	Bodendurchbruch B/H(L)
OK BR	Oberkante Brüstung	BS	Bodenschlitz B/L/T
OK FF	Oberkante Fertigfußboden	WD	Wanddurchbruch B/H
OK RD	Oberkante Rohdecke	UD	Unterzug bzw. Balkendurchbruch B/H
Ø	öffentliches Fenster (min. 0,9 m2 L.L.)		
RR	Regenrohr		
SD	Sohldurchbruch		
Stb	Stahlbeton		

Stahlbeton	REI/EI 90 (F90) tragendes/nichttragendes Bauteil
Fertigbet	REI/EI 90 (F90) A-NS, tragendes/nichttragendes Bauteil Brandwand
Mauerwerk, tragend	REI 90 (F90-AB) Decke, öffnungslos
Mauerwerk, nicht tragend	Dämmung weich
Beton unbewehrt/ Estrich	Dämmung hart
Bestand	Leichtbauwände
	Abdichtung

OKFF ±0,00 = +4,28 ü. NN

ALLE MASSE SIND AM BAU ZU PRÜFEN. UNKLARHEITEN UND WIDERSPRÜCHE IN ZEICHNUNGEN SOWIE ZWISCHEN ZEICHNUNGEN UND AUSSCHREIBUNGEN SIND VOR AUSFÜHRUNG MIT DEM PLANVERFASSER ZU KLÄREN.

DAS URHEBERRECHT AN ALLEN LEISTUNGEN UND UNTERLAGEN VERBLEIBT DEM PLANVERFASSER. SIE DÜRFEN OHNE VERTRAGLICHE VEREINBARUNG DOER BESONDERE GENEHMIGUNG WEDER DRITTEN ÜBERLASSEN ODER ZUGÄNGLICH GEMACHT WERDEN. FÜR ANDERE ALS DAS GARANTIERT PROJEKT VORHANDEN, SOWIE GANZ ODER TEILWEISE KOPIERT WERDEN. ZUWIDERHANDLUNG VERPFLICHTET ZU SCHADENERSATZ.

SÄMTLICHE WERKSTATTPLÄNE DER AUFTRAGNEHMENDEN FIRMEN SIND DEM PLANVERFASSER VOR AUSFÜHRUNGSBEGINN IN DOPPELTER AUSFERTIGUNG ZUR PRÜFUNG VORZULEGEN.

SÄMTLICHE WINKELANGABEN IN ALTGRAD. D.H. 360° = VOLLKREIS !

SÄMTLICHE NICHT BESONDERS VERMASSTEN WÄNDE UND STÜTZEN SIND ACHSBEZOGEN. MASSANGABEN FÜR TÜR- UND BRÜSTUNGSHÖHEN INNEN AB OK FERTIGFUSSBODEN. STURZANFANGUNGEN UND FERTIGTEILVERANKERUNGEN SIND DEN SCHAL- UND BEWEHRUNGS-PLÄNEN ZU ENTNEHMEN.
NUR GÜLTIG IN VERBINDUNG MIT DEN PLÄNEN DER SONDERINGENIEURE!

Bauherr: Sondervermögen für Immobilien und Technik der Stadtgemeinde Bremen vertreten durch Immobilien Bremen

Unterschrift Bauherr

Unterschrift Entwurfsverfasser

Projektsteuerung:

Immobilien Bremen
Theodor-Heuss-Allee 14
28215 Bremen

maßenahme:

Grundschule an der Nordstraße
Ausbau zum Ganztag und Erweiterung zur Vierzügigkeit

Objekt:

Grundschule an der Nordstraße
Nordstraße 349
28217 Bremen

Projekt-Nr.:

IMBN 190117

Gr-Code: G-Code: LCode:

Projektleiter: Herr Frers, 0421 / 36114753

Planungsstand: LPH 06 Anlage zur Ausschreibung Altbau

Planinhalt: Schnitt AA Altbau

Planung Hochbau: TGA: Elektro:

Maßstab: 1:50

Plan-Nr.: 2005-6.A.202

Datum: 22.05.2026

Blattgröße: 1240 x 594 mm