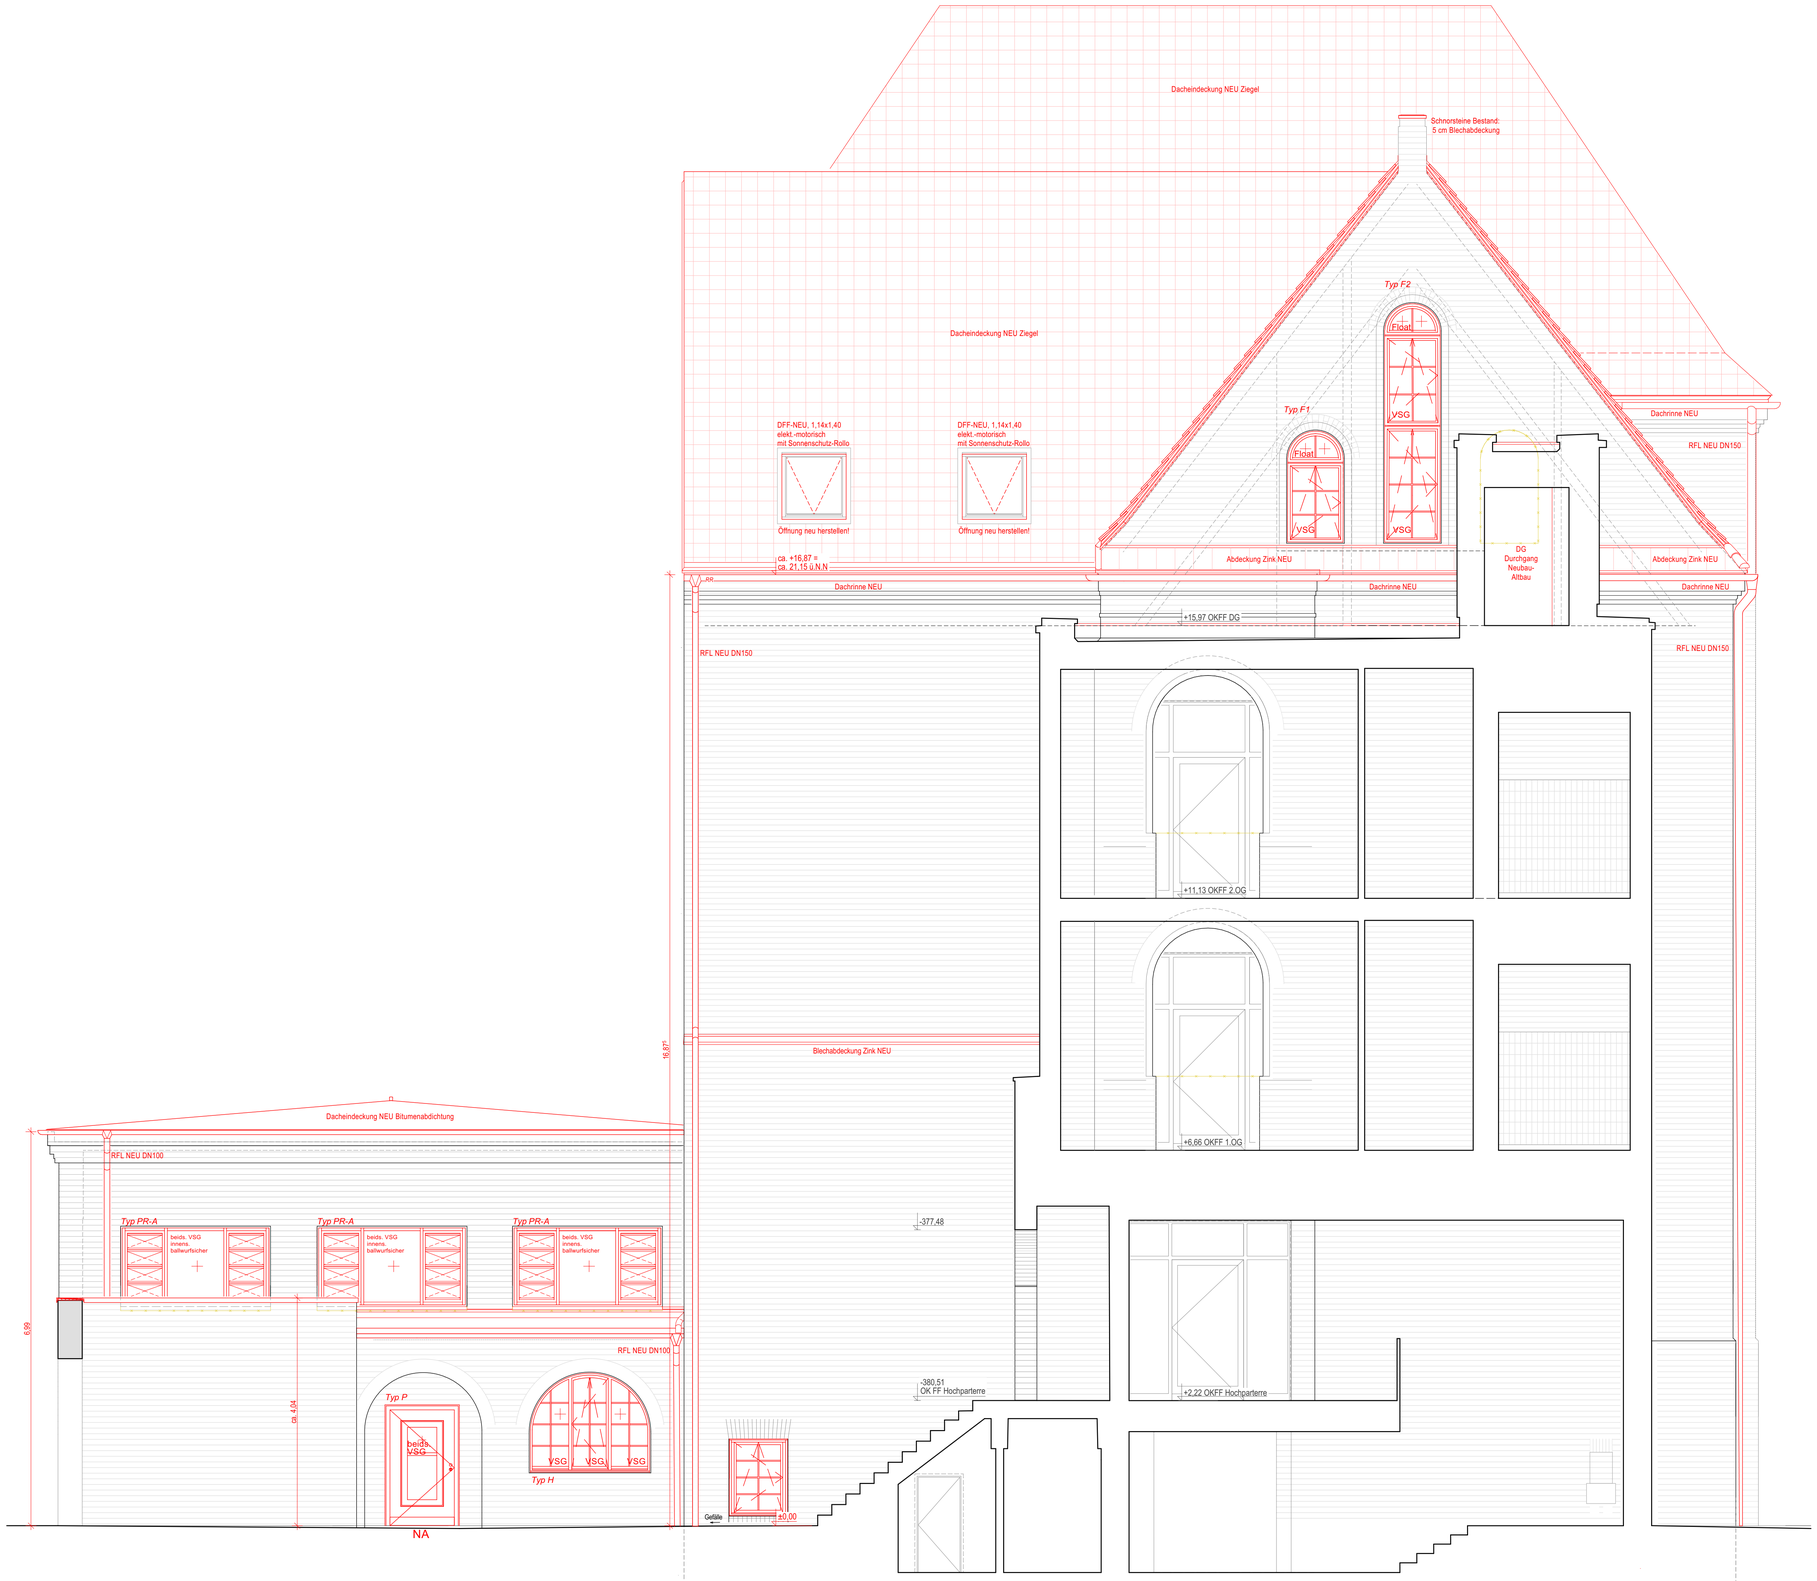

VORABZUG

DATUM	INDEX	ÄNDERUNGEN	BEARB.	GEPR.

LEGENDE

OKFB OBERKANTE FERTIGFUSSBODEN

OKRD OBERKANTE ROHDECKE

B	Bodenbelag	ÜZ	Überzug
BRH	Brüstungshöhe	UK	Unterkante
D	Deckenbelag	UK FD	Unterkante Fertigdecke
DS	Deckenschlitz	UK RD	Unterkante Rohdecke
EG	Erdgeschoss	UK ST	Unterkante Sturz
El.	Elektro	UZ	Unterzug
FT	Fahrschachttür	VK	Vorderkante
GK	Gipskarton	W	Wandbelag
GF	Gipsfaser	DF	Dehnfuge
HZG	Heizung	WS	Wandschlitz B/T/H(L)
OG	Obergeschoss	DD	Deckendurchbruch B/T(L)
OK	Oberkante	BD	Bodendurchbruch B/H(L)
OK BR	Oberkante Brüstung	BS	Bodenschlitz B/L/T
OK FF	Oberkante Fertigfußboden	WD	Wanddurchbruch B/H
OK RD	Oberkante Rohdecke	UD	Unterzug bzw. Balkendurchbruch B/H
	öffenbares Fenster (min. 0,5 m2 l. L.)		
RR	Regenrohr		
SD	Sohldurchbruch		
Stb	Stahlbeton		

Stahlbeton
Fertigteil
Mauerwerk, tragend
Mauerwerk, nicht tragend
Beton unbewehrt/ Estrich
Bestand

REI/EI 90 (F90) tragendes/nichttragendes Bauteil
REI/EI 90 (F90 A+M) Treppenraumwand - Bauart Brandwand
REI 90 (F90-AB) Decke, öffnungslos
Dämmung weich
Dämmung hart
Leichtbauwände
Abdichtung

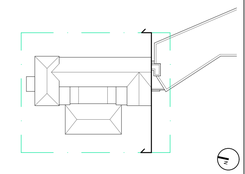

OKFF ±0,00 = +4,28 ü. NN

ALLE MASSE SIND AM BAU ZU PRÜFEN. UNKLARHEITEN UND WIDERSPRÜCHE IN ZEICHNUNGEN SOWIE ZWISCHEN ZEICHNUNGEN UND AUSSCHREIBUNGEN SIND VOR AUSFÜHRUNG MIT DEM PLANVERFASSER ZU KLÄREN.

DAS URHEBERRECHT AN ALLEN LEISTUNGEN UND UNTERLAGEN VERBLEIBT DEM PLANVERFASSER. SIE DÜRFEN OHNE VERTRAGLICHE VEREINBARUNG ODER BESONDERE GENEHMIGUNG NICHT DRITTEN ÜBERLASSEN ODER ZUGÄNGLICH GEMACHT WERDEN. FÜR ANDERE ALS DAS GANANTE PROJEKT VERWENDET, SOWIE GANZ ODER TEILWEISE KOPIERT WERDEN. ZUWIDERHANDLUNG VERPFLICHTET ZU SCHADENSERSATZ.

SÄMTLICHE WERKSTATTPLÄNE DER AUFTRAGNEHMENDEN FIRMEN SIND DEM PLANVERFASSER VOR AUSFÜHRUNGSBEGINN IN DOPPELTER AUSFERTIGUNG ZUR PRÜFUNG VORZULEGEN.

SÄMTLICHE WINKELANGABEN IN ALTGRAD, D.H. 360° = VOLLKREIS !

SÄMTLICHE NICHT BESONDERS VERMASSTEN WÄNDE UND STÜTZEN SIND ACHSBEZOGEN. MASSANGABEN FÜR TÜR- UND BRÜSTUNGSHÖHEN INNEN AB OK FERTIGFUSSBODEN. STURZABFANGUNGEN UND FERTIGTEILVERANKERUNGEN SIND DEN SCHAL- UND BEWEHRUNGSPLÄNEN ZU ENTNEHMEN.

NUR GÜLTIG IN VERBINDUNG MIT DEN PLÄNEN DER SONDERINGENIEURE!

Bauherr: Sondervermögen für Immobilien und Technik der Stadtgemeinde Bremen vertreten durch Immobilien Bremen

Unterschrift Bauherr

Unterschrift Entwurfsverfasser

Projektsteuerung:
Immobilien Bremen
Theodor-Heuss-Allee 14
28215 Bremen

maßenahme: Grundschule an der Nordstraße
Ausbau zum Ganztag und Erweiterung zur Vierzügigkeit

Objekt:
Grundschule an der Nordstraße
Nordstraße 349
28217 Bremen

Projekt-Nr.: IMBN 190117

Gr-Code:

G-Code:
LCode:

Projektleiter: Herr Frers, 0421 / 36114753

Planungsstand: LPH 06 Anlage zur Ausschreibung Altbau

Planinhalt: Ansicht Süd

Planung Hochbau:

Planung TGA:

Elektro:

maßestab: 1:50

Plan-Nr.: 2005-6.A.304

Datum: 28.05.2026

Blattgröße: 914 x 650 mm