



Dach ü. Teamstation:

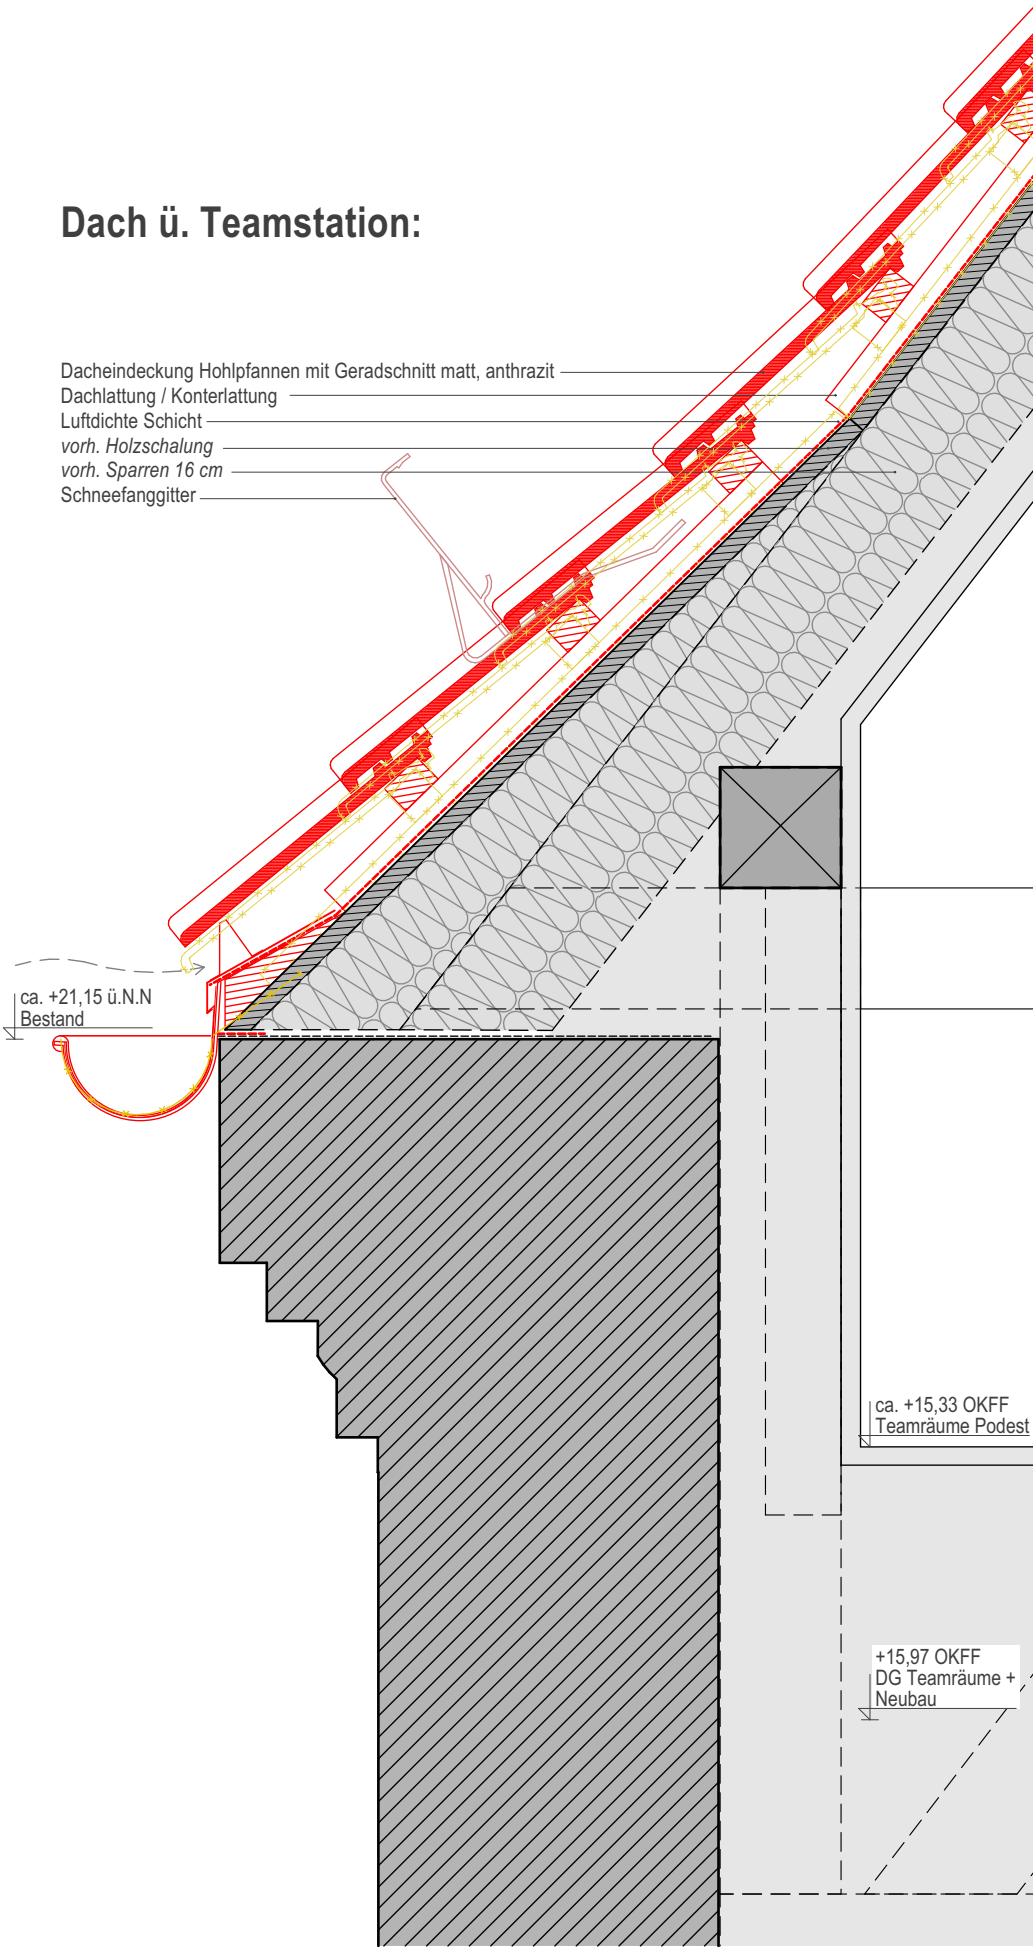

Dach ü. Musikraum Nord

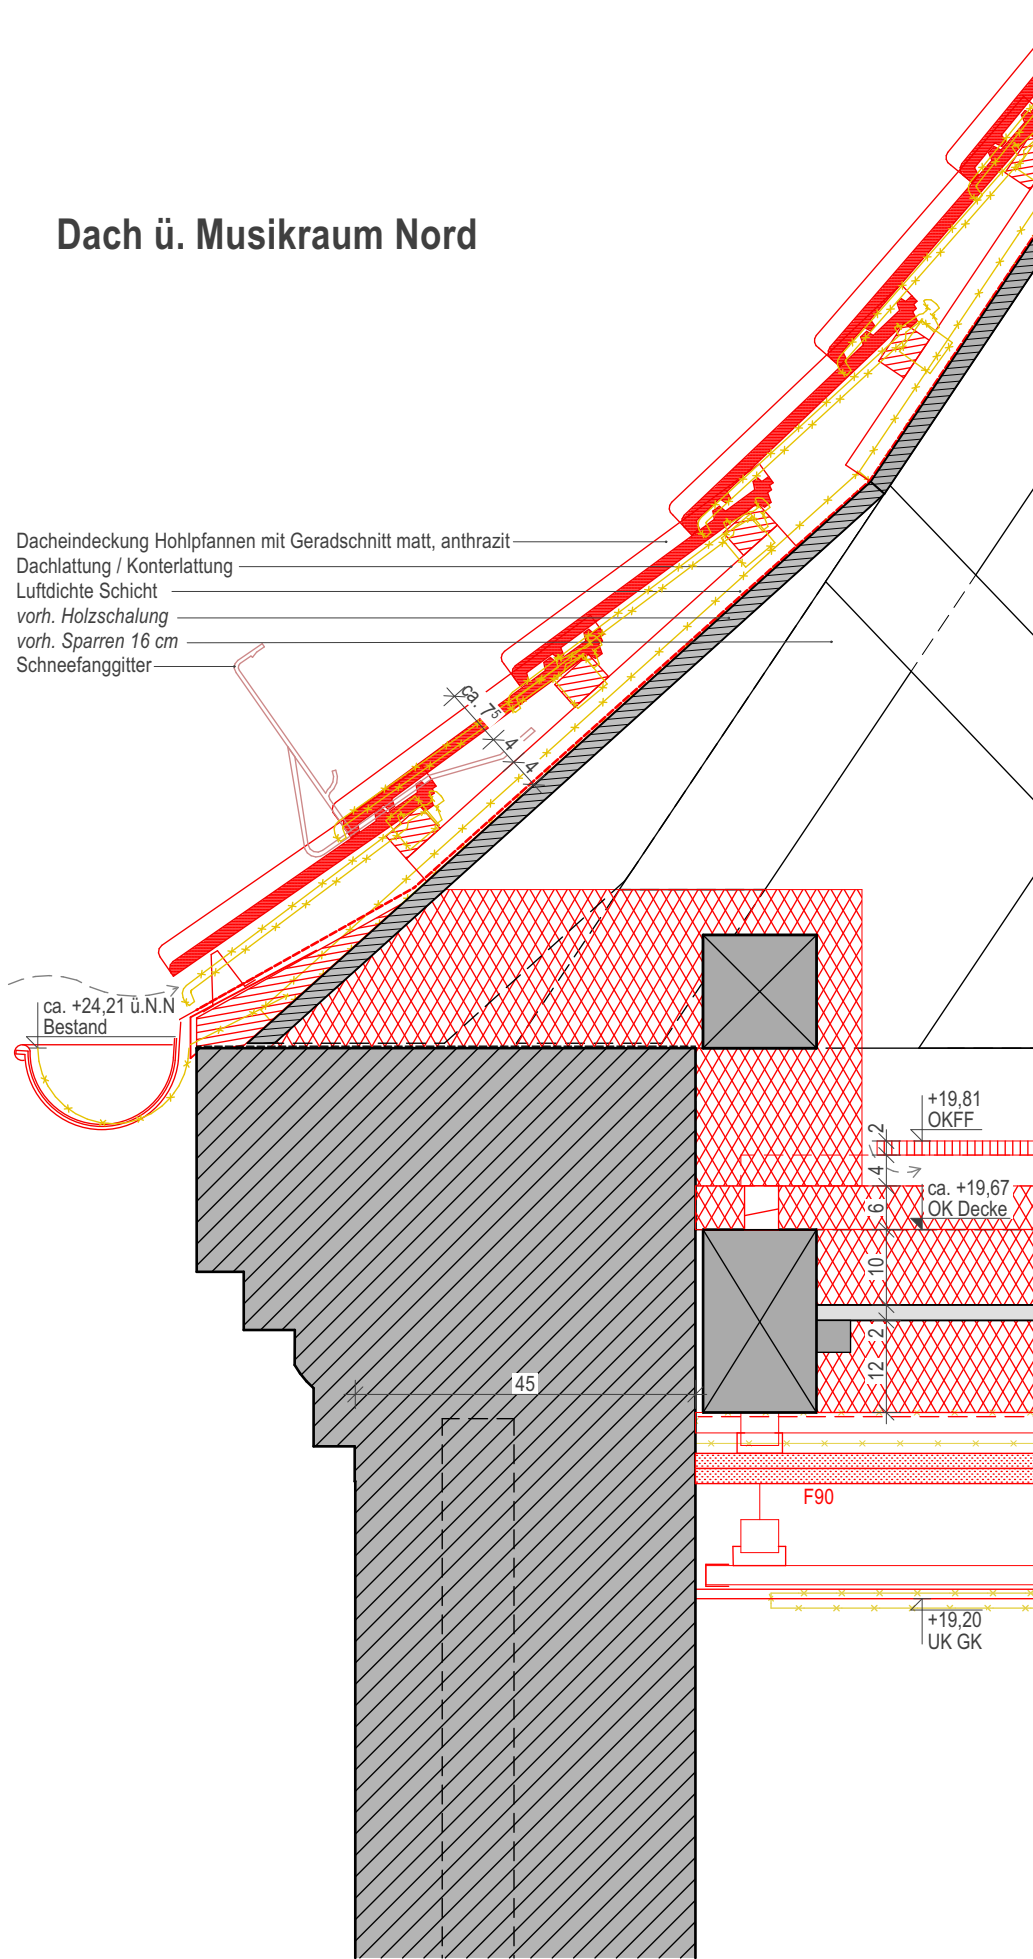

Bauherr: Sondervermögen für Immobilien und Technik der Stadtgemeinde Bremen vertreten durch Immobilien Bremen		
Projektsteuerung: Immobilien Bremen Theodor-Heuss-Allee 14 28215 Bremen		
Maßnahme: Grundschule an der Nordstraße Ausbau zum Ganzttag und Erweiterung zur Vierzügigkeit		
Objekt: Grundschule an der Nordstraße Nordstraße 349 28217 Bremen		
Projekt-Nr.: IMBN 190117		
Gr-Code:		G-Code:  LCode:
Planungsstand: LPH 06 Anlage zur Ausschreibung Altbau		
Planinhalt: Leitdetail Traufe		
Planung Hochbau:		Planung TGA: Elektro:
Maßstab: 1:10	Plan-Nr.:	2005-6.A.674
Datum: 15.05.2026	Blattgröße:	DIN A3