


Dacheindeckung Dachpfannen
Blechabdeckung Anthrazit
Rollschicht
vorh. Klinkerfassade

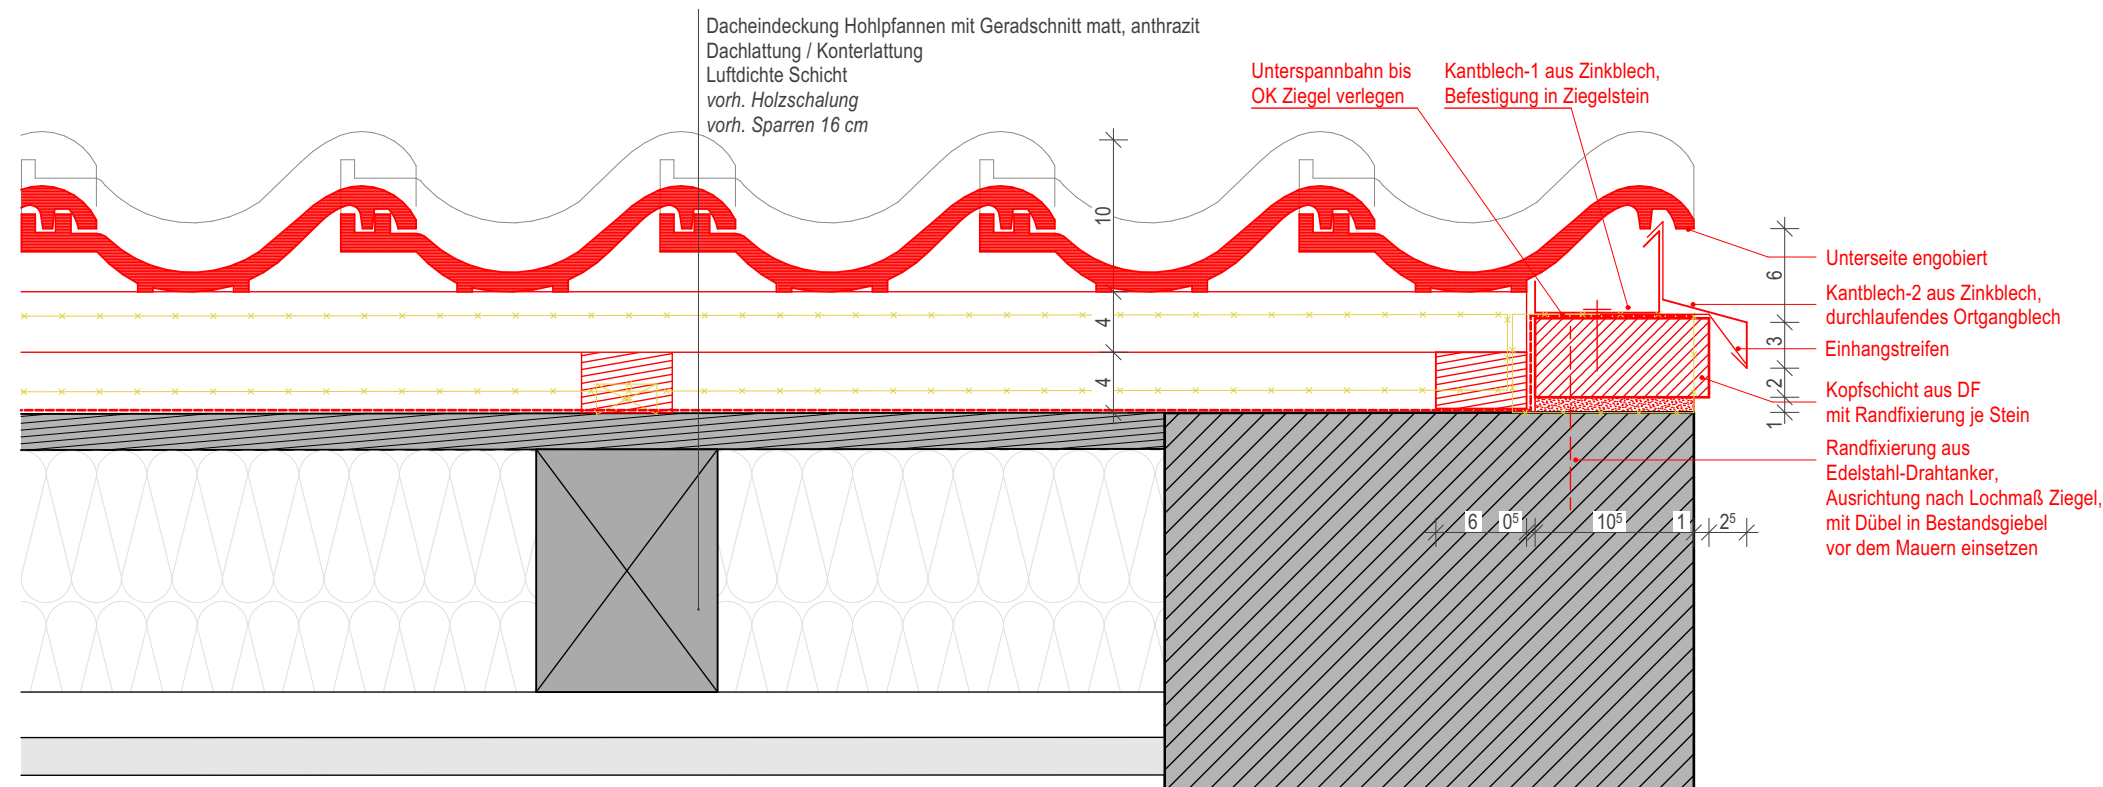

Dacheindeckung Hohlpfannen mit Geradschnitt matt, anthrazit
Dachlattung / Konterlattung
Luftdichte Schicht
vorh. Holzschalung
vorh. Sparren 16 cm

Unterspannbahn bis
OK Ziegel verlegen

Kantblech-1 aus Zinkblech,
Befestigung in Ziegelstein

Unterseite engobiert
Kantblech-2 aus Zinkblech,
durchlaufendes Ortgangblech
Eingangstreifen

Kopfschicht aus DF
mit Randfixierung je Stein

Randfixierung aus
Edelstahl-Drahtanker,
Ausrichtung nach Lochmaß Ziegel,
mit Dübel in Bestandsgiebel
vor dem Mauern einsetzen

Bauherr:
Sondervermögen für Immobilien und Technik der
Stadtgemeinde Bremen vertreten durch Immobilien
Bremen

Projektsteuerung:
Immobilien Bremen
Theodor-Heuss-Allee 14
28215 Bremen

Maßnahme: **Grundschule an der Nordstraße**
Ausbau zum Ganzttag und
Erweiterung zur Vierzügigkeit

Objekt: Grundschule an der Nordstraße
Nordstraße 349
28217 Bremen

Projekt-Nr.:
IMBN 190117

Gr-Code: G-Code:
LCode:

Planungsstand:
LPH 06 Anlage zur Ausschreibung Altbau

Planinhalt:
Leitdetail Ortgang

Planung Hochbau: Planung
TGA: Elektro:

Maßstab: 1:5 Plan-Nr.: **2005-6.A.678**

Datum: **15.05.2026** Blattgröße: **DIN A3**