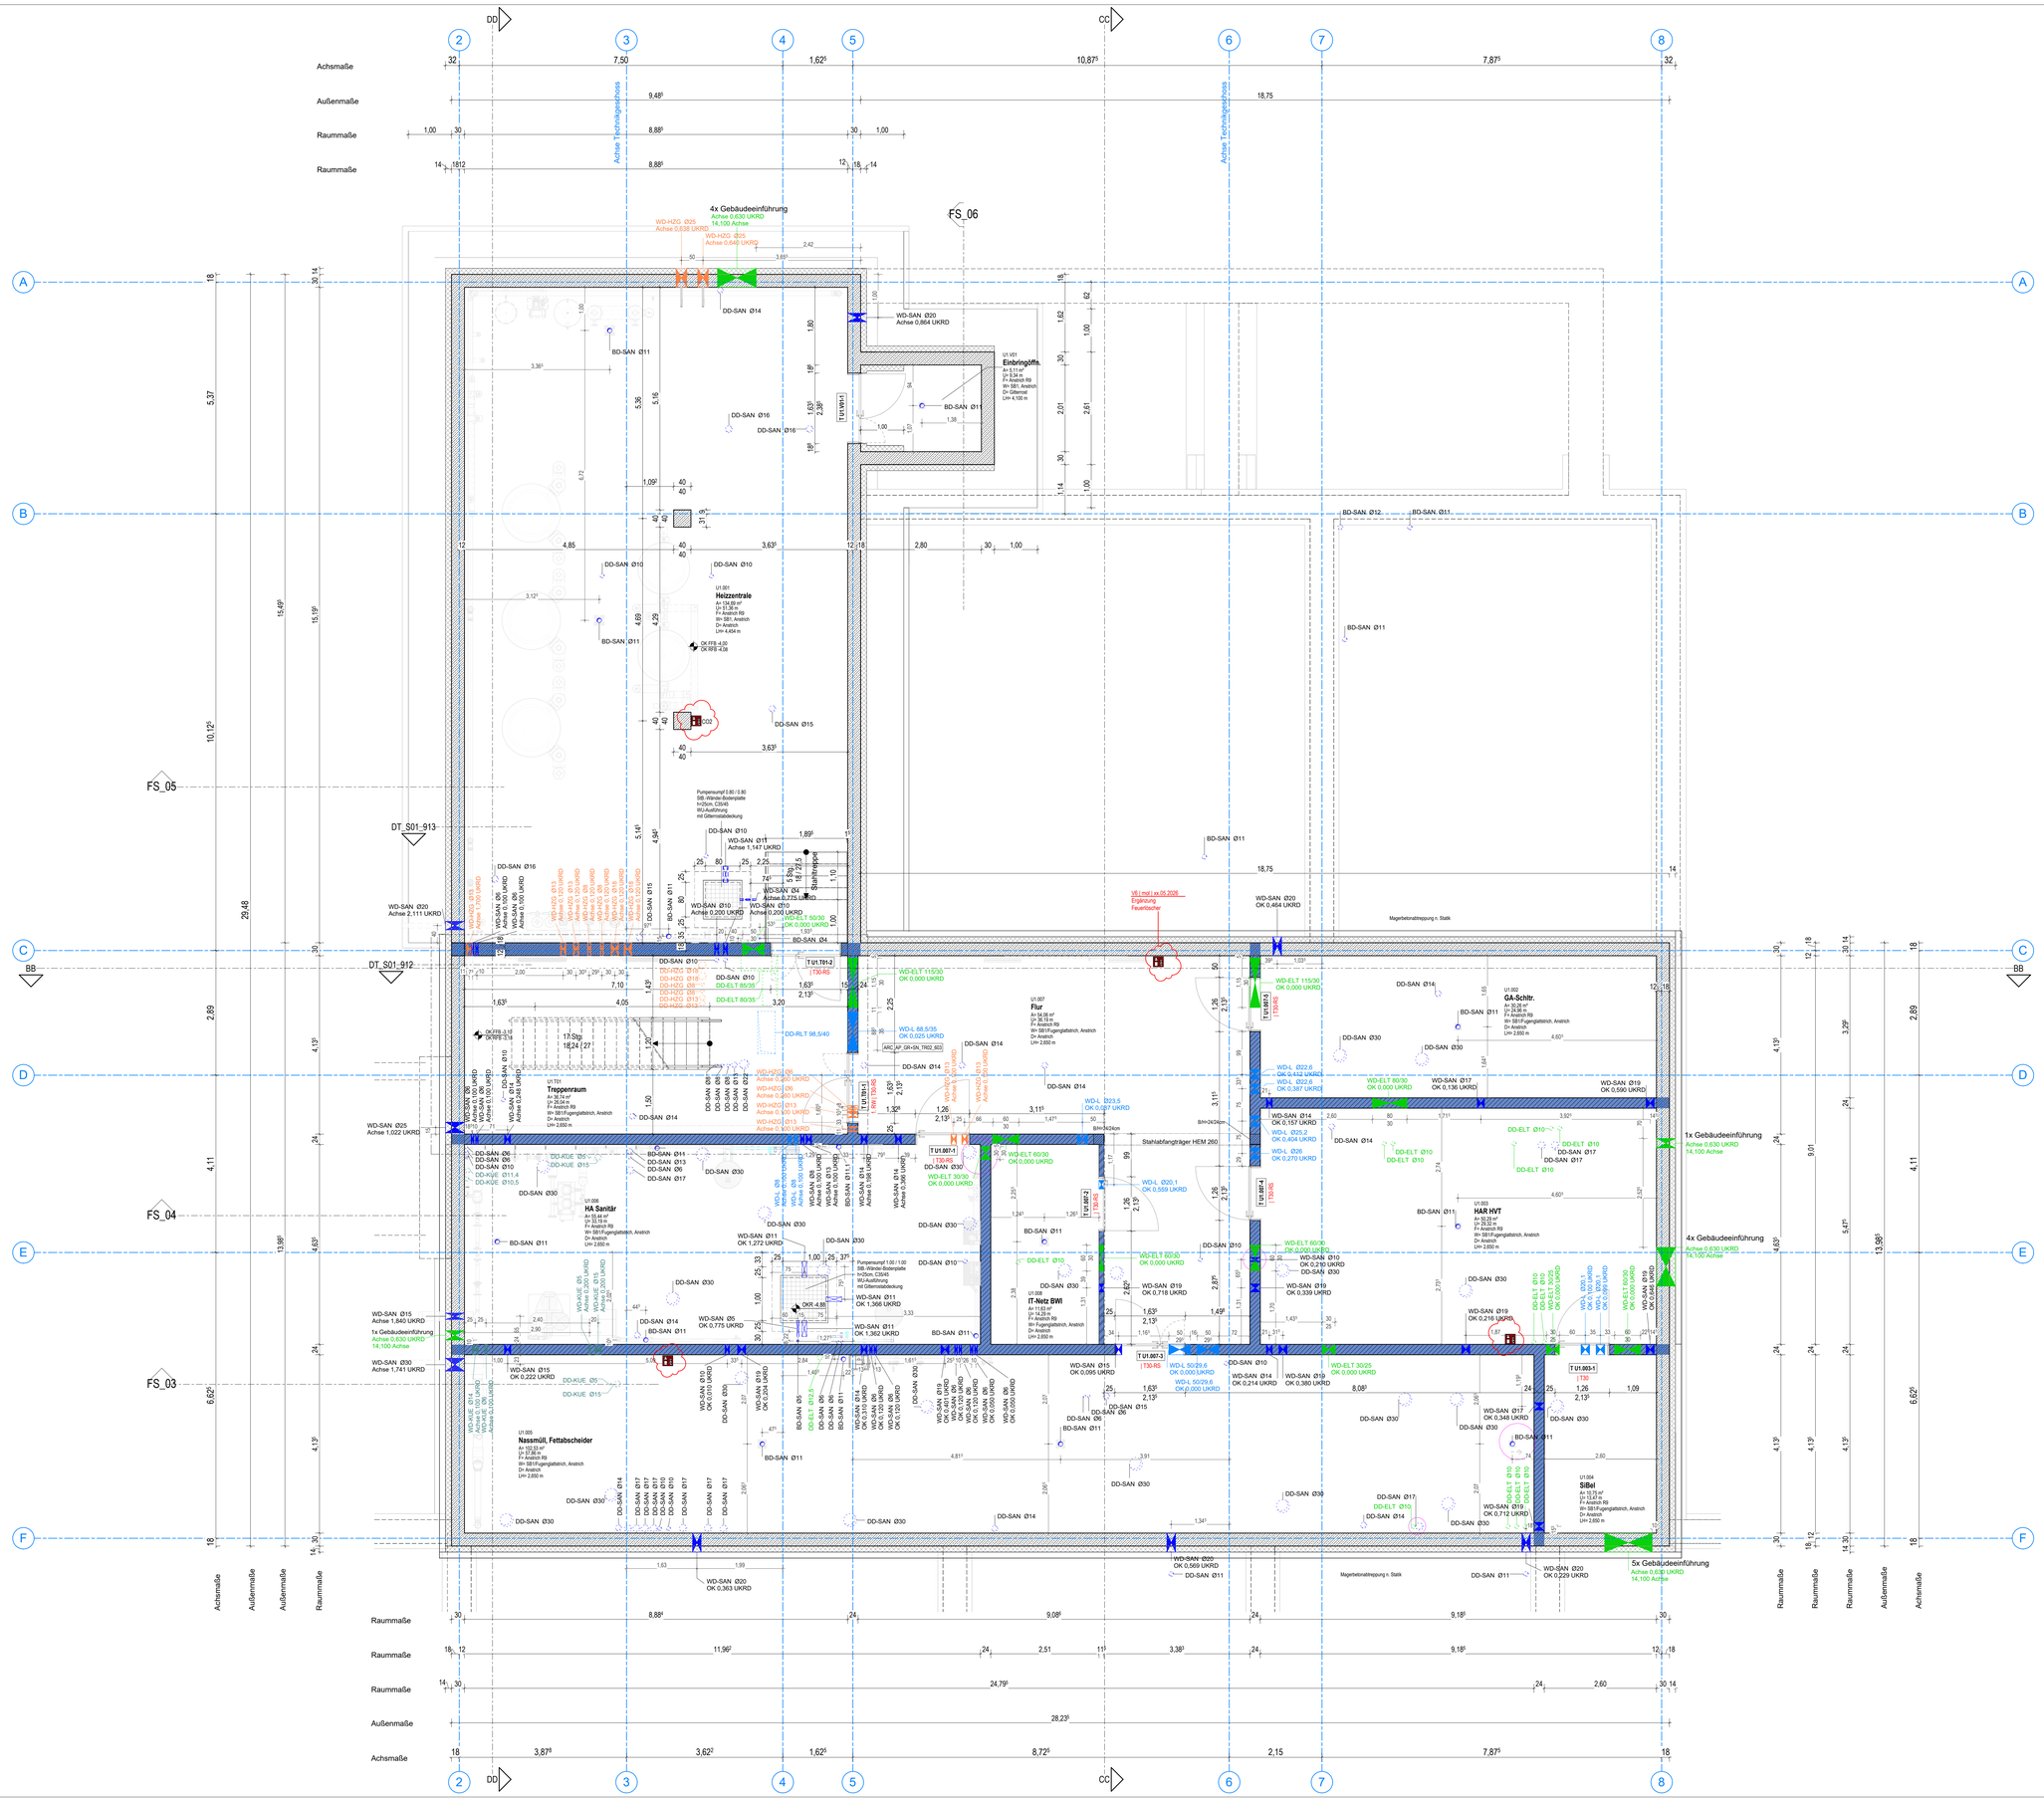


## Legende Durchbrüche

| | | |
|---|---|---|
| WD | Wanddurchbruch rund, rechteckig | |
| BD | Bodendurchbruch rund, rechteckig | |
| DD | Deckendurchbruch rund, rechteckig | |
| WS/BS/DS | Wandschlitz, Bodenschlitz, Deckenschlitz rund, rechteckig | |

| Gewerke | | Abkürzungen | |
|---|---|---|---|
| K | Kälte | OKF | Oberkante Fertig |
| H | Heizung | OKR | Oberkante Roh |
| E | Elektro | UKF | Unterkante Fertig |
| L | Lüftung | UKR | Unterkante Roh |
| S | Sanitär | | |
| G | Gebäudeautomation | UK | Unterkante Durchbruch |
| M | Medien | OK | Oberkante Durchbruch |
| B | Badetechnik | RA | Rohrachse |
| F | Sprinkler | | |
| X/X | Summe | | |
| | offen | | |
| KU | Küche | | |

Maßangaben in Metern und Zentimetern

## Legende

| | |
|---|---|
| Mauerwerk tragend | Trockenbauwand |
| Mauerwerk nicht tragend | Dämmung, hart, zB. EPS/ XPS |
| Mauerwerk Verblender | Dämmung, weich |
| Stahlbeton tragend | Kühlzellenwand |
| Stahlbetonfertigteil | WC-Trennwand |
| unbewehrter Beton | Estrich |

Änderungen
unklar

| | |
|---|---|
| OKF | Oberkante Fertig |
| OKR | Oberkante Roh |
| UKF | Unterkante Fertig |
| UKR | Unterkante Roh |
| BRH-R | Brüstung OKF-OKR |
| BRH-F | Brüstung OKF-OKF |
| BRR | Brüstung OKR-OKR |
| RH | Raumhoch |
| LH | Lichte Höhe |
| TH | Türhoch |
| DF | Dehnfuge |
| GDF | Gebäudedehnfuge |
| RR | Regenfallrohr |
| HP | Hochpunkt |
| TP | Tiefpunkt |
| RR | Regenfallrohr |
| NE | Notentwässerung |

| | |
|---|---|
| M | Motor Sonnenschutz |
| SO | Sonnenschutz |
| SOV | Sonnenschutzverglasung |
| VD | Verdunklung |
| TV | Totalverdunklung |
| BL | Blendschutz |
| BA | Bodenablauf |
| DA | Dachablauf |
| DD | Deckendurchbruch |
| BD | Bodendurchbruch |
| WS | Wandschlitz |
| WD | Wanddurchbruch |
| REV | Revision |
| UZ | Unterzug |
| ÜZ | Überzug |
| BK | Balken |
| HK | Heizkörper |
| FBHVT | Fußboden-Heizkreisverteiler |
| NA | Notausgang |

| | |
|---|---|
| NK | Nutzungsklasse |
| A(a) | anspruchsvoll |
| A(n) | normal |
| A(e) | einfach |
| A(u) | untergeordnet |

Begrenzung Raumflächen
Bauteile vor/über der Schnittebene
verdeckte Kanten
Durchgangsrichtung der Rettungswege

## Legende Brandschutz

Plandarstellung / DIN EN 13501 / DIN 4102 / Benennung

| | | | |
|---|---|---|---|
| (R) EI 90 / F90 A/B / feuerbeständig | | RA | Rauchableitung Achse Taster = 1.20 ü. OKFF |
| (R) EI 60 / F60 A/B / hochfeuerhemmend | | RA (e) | Rauchableitung motorische Öffnung |
| (R) EI 30 / F30-B / feuerhemmend | | EI 60 (F60) | Brandschutzverglasung (G60), 60 min. raumabschließend |
| A2 / A2-s1,d0 / nicht brennbare Baustoffe | | BM | Brandmelder Achse Taster = 1.40 ü. OKFF |
| REI 30 (F30-AB) /Fläche Decke, Öffnungslos | | BA | Brandfallsteuerung Aufzug Achse Taster = 1.40 ü.OKFF |
| | | NA | Notausgang |
| RWA | Rauch- und Wärmeabzug | T90-iKI | feuerbeständige Klappe, 4-seitig umfassende Dichtung |
| RWZ | Rauchmeldezentrale | NRWG | Natürliches Rauch- und Wärmeabzugsgerät |
| BMZ | Brandmeldezentrale | FZ | Feuerwehrinfozentrale |
| FSD | Feuerwehrschlüsseldepot | FZU | Zuluft |
| FLC | Feuerlöscher CO2 | L | Löschdecke |
| FLP | Feuerlöscher Pulver | W | Wandhydrant |
| FLS | Feuerlöscher Schaum | FLF | Feuerlöscher Fettbrand |

Alle Maße sind am Bau zu prüfen! Unstimmigkeiten sind vor der Bauausführung mit dem Planverfasser zu klären! Für die Einhaltung der Maße haftet allein der Unternehmer! Angaben zu Durchbrüchen sind aus Schalplänen bzw. Rohbauplänen zu entnehmen!
Alle Höhen beziehen sich auf OKF wenn keine andere Höhe angegeben ist.

| Index | Datum | Gegenstand der Änderung | Sachbearbeiter |
|---|---|---|---|
| V6 | xx.05.2026 | Siehe Änderungswolke | mol |
| V5 | 31.03.2026 | Siehe Änderungswolke | mol, gla, hla |
| V4 | 11.02.2026 | Siehe Änderungswolke | mol, gla, hlapr |
| V3 | 23.01.2026 | Siehe Änderungswolke | mol, gla, sju |
| V2 | 18.11.2025 | Siehe Änderungswolke | mol, gla, sju |
| V1 | 06.10.2025 | Siehe Änderungswolke | mol |

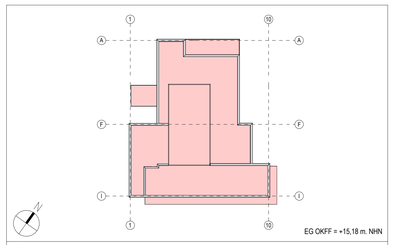

EG OKFF = ±15,18 m. NHN

Objekt
# Neubau Truppenküche VT 900

Anschrift
Delmetal-Kaserne, Abernettistr. 200

Bauherr*in
Bundesministerium der Verteidigung
vertreten durch:
Senator für Finanzen
Bundesbau Bremen, Fach- und Rechtsaufsicht

Projektleitung

| Geschäftsführer*in/ Geschäftsbereichsleiter*in | Teamleiter*in/ Projektleiter*in | Bearbeiter*in: - | Datum: 12.05.2026 |
|---|---|---|---|
| Externes Büro | | gepr | |
| | | gez | |
| Maßnahmennr./Systemnr. | Planungsphase: Ausführungsplanung | Papiergröße: 1.189x0.841=1.00 | |

Projektverzeichnis

Hinweis

| Plan-Nr. | Maßstab |
|---|---|
| DTK_G7_18023_ARC_AP_GR_U1_101 | 1 : 50 |

Planinhalt/Fachplanung
Grundriss Untergeschoss
Hochbauplanung

**VORABZUG V6**
12.05.2026