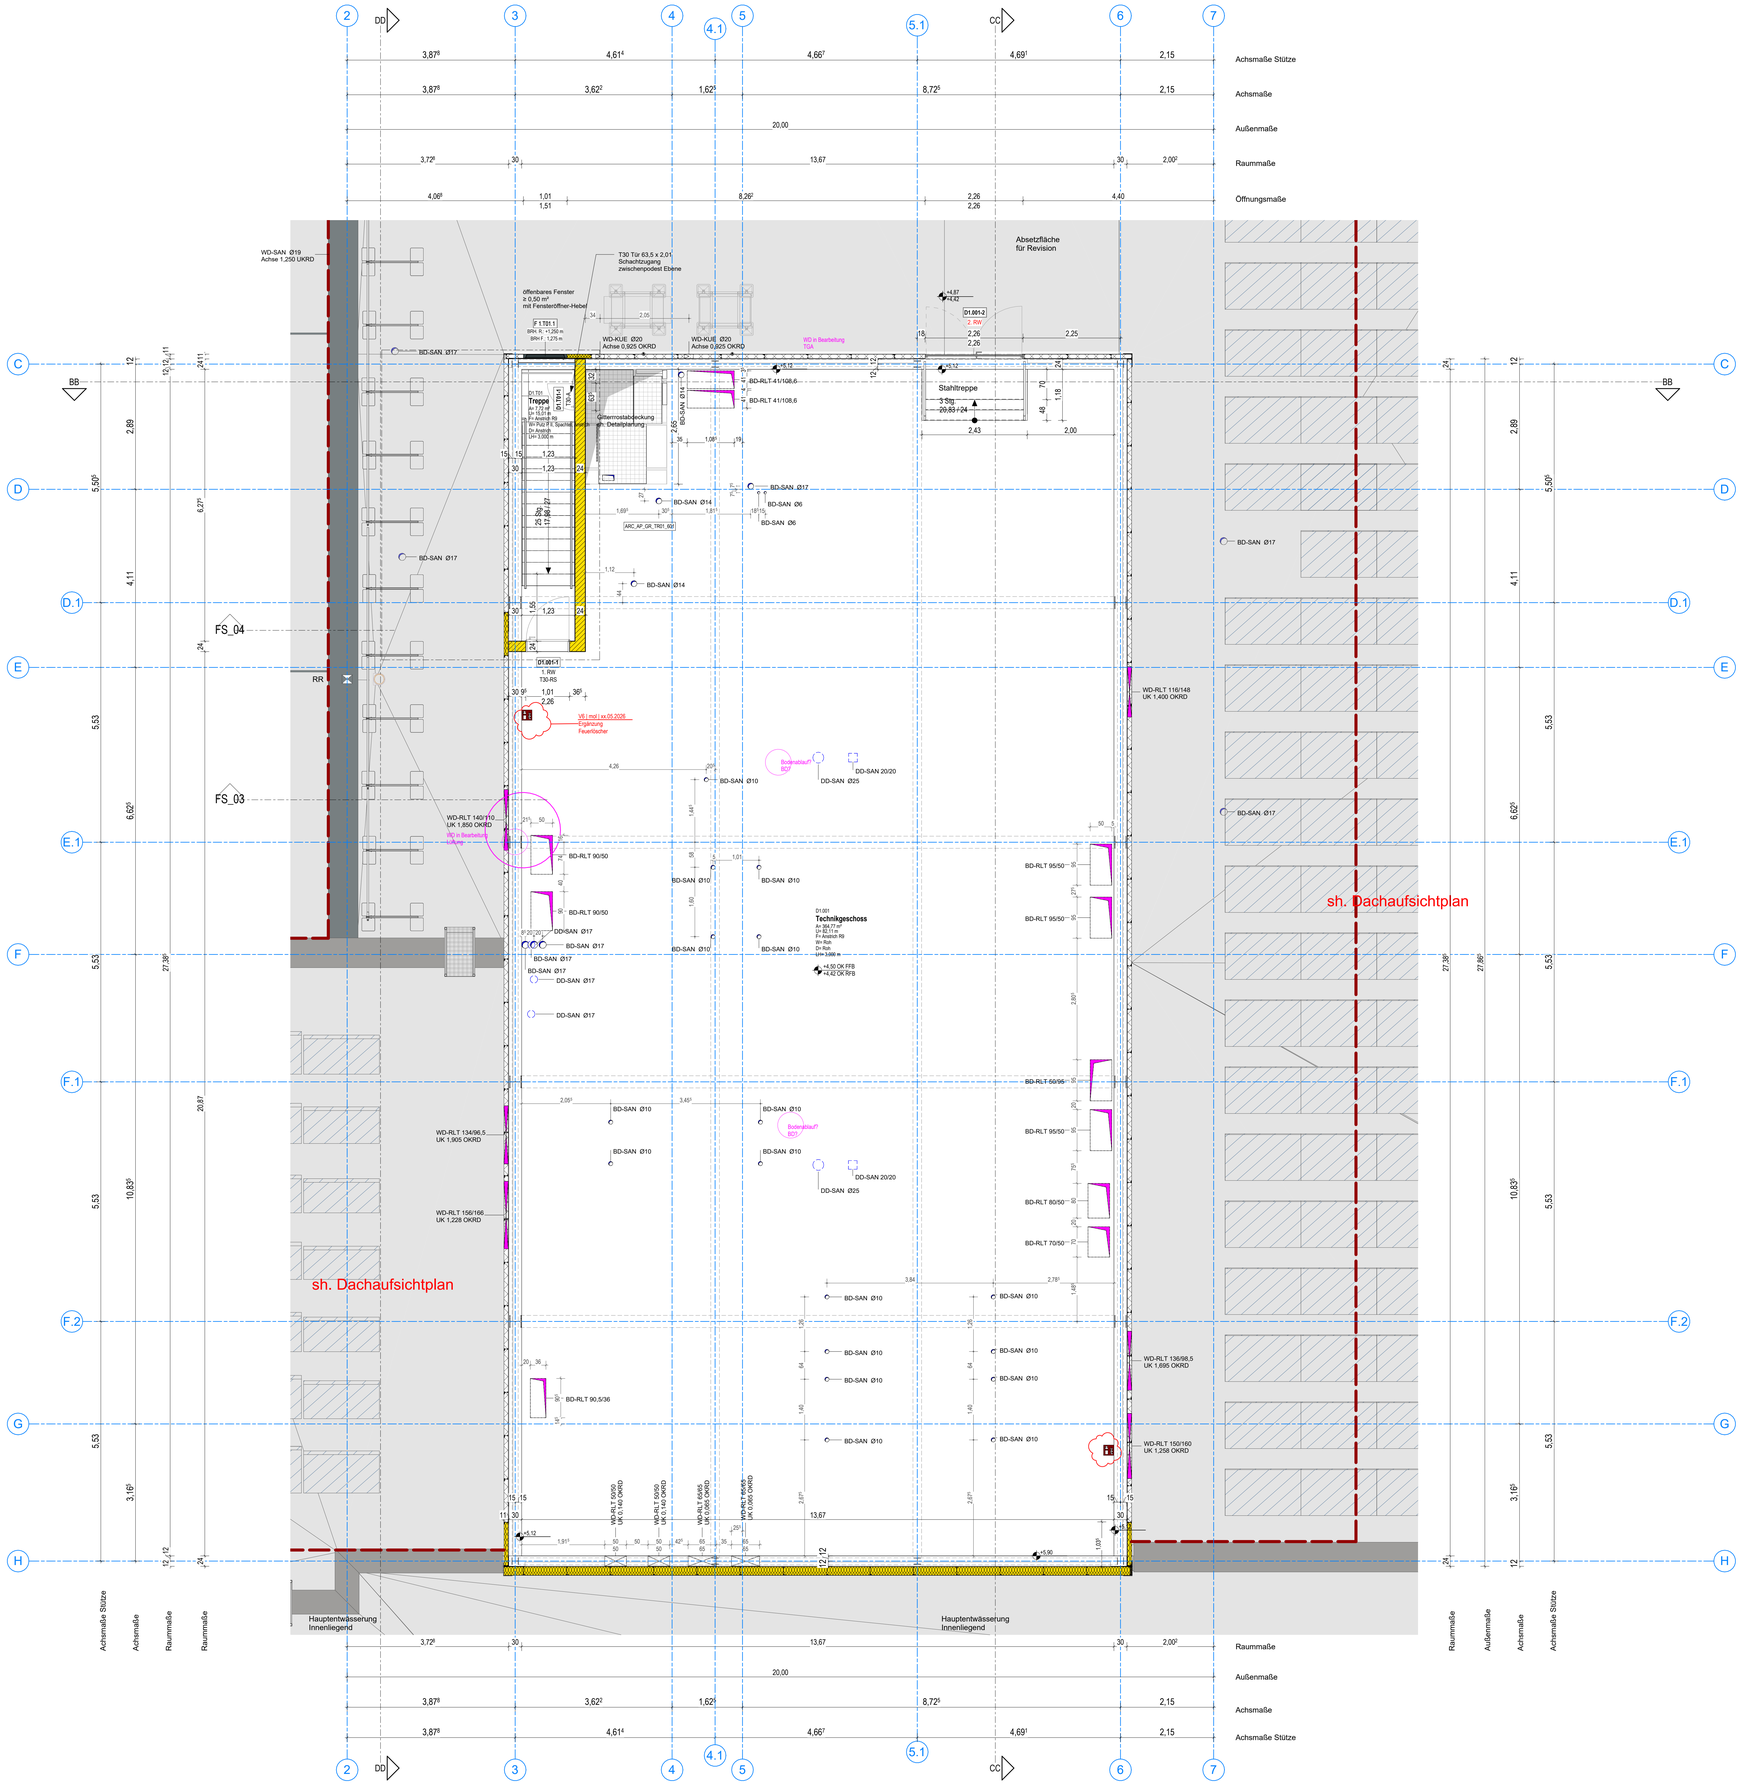

Legende Durchbrüche

WD	Wanddurchbruch rund, rechteckig	
BD	Bodendurchbruch rund, rechteckig	
DD	Deckendurchbruch rund, rechteckig	
WS/BS/DS	Wandschlitz, Bodenschlitz, Deckenschlitz rund, rechteckig	

Gewerke		Abkürzungen	
K	Kälte	OKF	Oberkante Fertig
H	Heizung	OKR	Oberkante Roh
E	Elektro	UKF	Unterkante Fertig
L	Lüftung	UKR	Unterkante Roh
S	Sanitär		
G	Gebäudeautomation	UK	Unterkante Durchbruch
M	Medien	OK	Oberkante Durchbruch
B	Badetechnik	RA	Rohrachse
F	Sprinkler		
X/X	Summe		
	offen		
KU	Küche		

Maßangaben in Metern und Zentimetern

Legende

Mauerwerk tragend	Trockenbauwand
Mauerwerk nicht tragend	Dämmung, hart, zB. EPS/ XPS
Mauerwerk Verblender	Dämmung, weich
Stahlbeton tragend	Kühlzellenwand
Stahlbetonfertigteil	WC-Trennwand
unbewehrter Beton	Estrich

Änderungen
unklar

OKF	Oberkante Fertig
OKR	Oberkante Roh
UKF	Unterkante Fertig
UKR	Unterkante Roh
BRH-R	Brüstung OKF-OKR
BRH-F	Brüstung OKF-OKF
BRR	Brüstung OKR-OKR
RH	Raumhoch
LH	Lichte Höhe
TH	Türhoch
DF	Dehnfuge
GDF	Gebäudedehnfuge
RR	Regenfallrohr
HP	Hochpunkt
TP	Tiefpunkt
RR	Regenfallrohr
NE	Notentwässerung

M	Motor Sonnenschutz
SO	Sonnenschutz
SOV	Sonnenschutzverglasung
VD	Verdunkelung
TV	Totalverdunkelung
BL	Blendschutz
BA	Bodenablauf
DA	Dachablauf
DD	Deckendurchbruch
BD	Bodendurchbruch
WS	Wandschlitz
WD	Wanddurchbruch
REV	Revision
UZ	Unterzug
ÜZ	Überzug
BK	Balken
HK	Heizkörper
FBHVT	Fußboden-Heizkreisverteiler
NA	Notausgang

NK	Nutzungsklasse
A(a)	anspruchsvoll
A(n)	normal
A(e)	einfach
A(u)	untergeordnet

Begrenzung Raumflächen
Bauteile vor/über der Schnittebene
verdeckte Kanten
Durchgangsrichtung der Rettungswege

Legende Brandschutz

Plandarstellung / DIN EN 13501 / DIN 4102 / Benennung

	(R) EI 90 / F90 A/B / feuerbeständig	RA	Rauchableitung Achse Taster = 1.20 ü. OKFF
	(R) EI 60 / F60 A/B / hochfeuerhemmend	RA (e)	Rauchableitung motorische Öffnung
	(R) EI 30 / F30-B / feuerhemmend	EI 60 (F60)	Brandschutzverglasung (G60), 60 min. raumabschließend
	A2 / A2-s1,d0 / nicht brennbare Baustoffe	BM	Brandmelder Achse Taster = 1.40 ü. OKFF
	REI 30 (F30-AB) /Fläche Decke, Öffnungslos	BA	Brandfallsteuerung Aufzug Achse Taster = 1.40 ü.OKFF
		NA	Notausgang
RWA	Rauch- und Wärmeabzug	T90-KI	feuerbeständige Klappe, 4-seitig umlaufende Dichtung
RAZ	Rauchmeldezentrale	NRWG	Natürliches Rauch- und Wärmeabzugsgerät
MZ	Brandmeldezentrale	FZ	Feuerwehrinfozentrale
FSD	Feuerwehrschlüsseldepot	FZU	Zuluft
FLC	Feuerlöscher CO2		Löschdecke
FLP	Feuerlöscher Pulver	W	Wandhydrant
FLS	Feuerlöscher Schaum	FLF	Feuerlöscher Fettbrand

Alle Maße sind am Bau zu prüfen! Unstimmigkeiten sind vor der Bauausführung mit dem Planverfasser zu klären! Für die Einhaltung der Maße haftet allein der Unternehmer! Angaben zu Durchbrüchen sind aus Schalplänen bzw. Rohbauplänen zu entnehmen!
Alle Höhen beziehen sich auf OKF wenn keine andere Höhe angegeben ist.

Index	Datum	Gegenstand der Änderung	Sachbearbeiter
V6	xx.05.2026	Siehe Änderungswolke	mol
V5	31.03.2026	Siehe Änderungswolke	mol, gla, hla
V4	11.02.2026	Siehe Änderungswolke	mol, gla, hlapr
V3	23.01.2026	Siehe Änderungswolke	mol, gla, sju
V2	18.11.2025	Siehe Änderungswolke	mol, gla, sju
V1	06.10.2025	Siehe Änderungswolke	mol

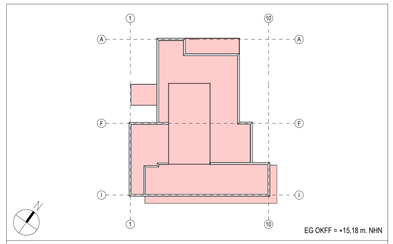

Objekt
Neubau Truppenküche VT 900

Anschrift
Delmetal-Kaserne, Abernettistr. 200

Bauherr*in
Bundesministerium der Verteidigung
vertreten durch
Senator für Finanzen
Bundesbau Bremen, Fach- und Rechtsaufsicht

Projektleitung

Geschäftsführe*in/ Geschäftsbereichsleiter*in	Teamleiter*in/ Projektleiter*in	Bearbeiter*in	Datum
		-	12.05.2026

Externes Büro
gepr
gez

Maßnahmennr./Systemnr.	Planungsphase	Papiergröße
	Ausführungsplanung	1.189x0.841=1.00

Projektverzeichnis

Hinweis

Plan-Nr.	Maßstab
DTK_G7_18023_ARC_AP_GR_DG_105	1 : 50

Planinhalt/Fachplanung
Grundriss Technikgeschoss
Hochbauplanung

VORABZUG V6
12.05.2026