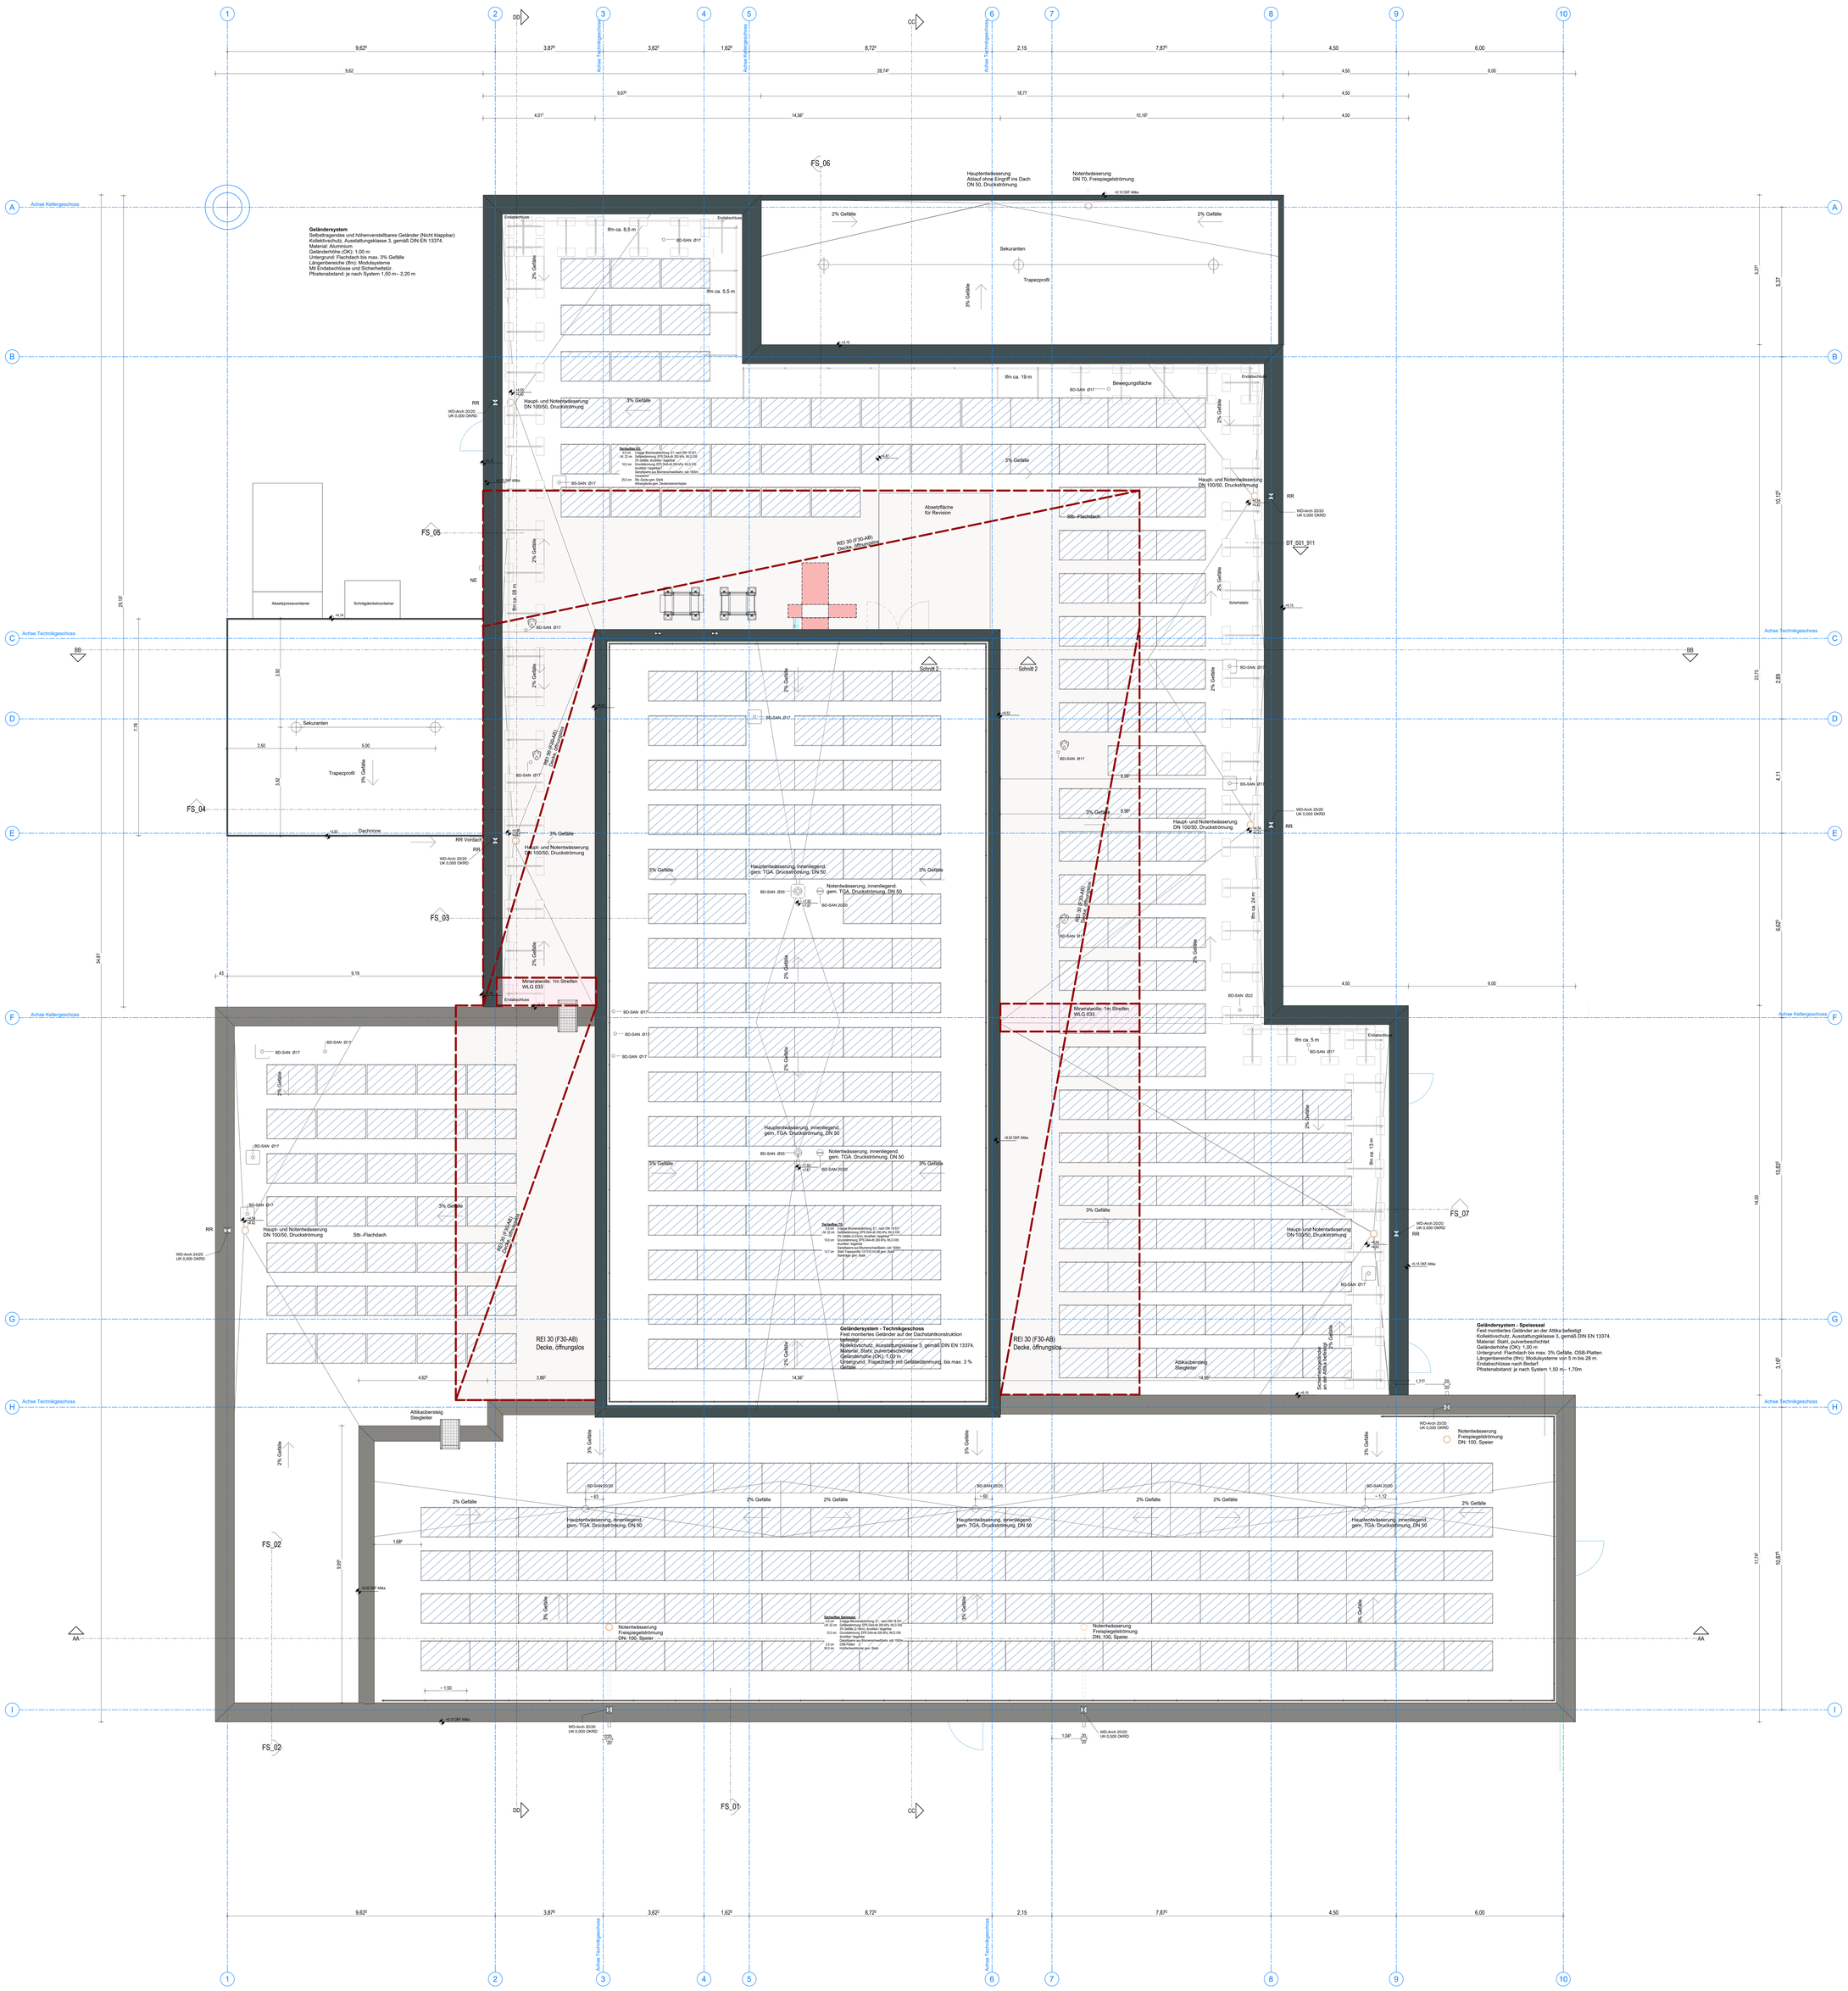

Legende

Mauerwerk tragend	Trockenbauwand
Mauerwerk nicht tragend	Dämmung, hart, zB. EPS/ XPS
Mauerwerk Verblender	Dämmung, weich
Stahlbeton tragend	Kühlzellenwand
Stahlbetonfertigteil	WC-Trennwand
unbewehrter Beton	Estrich

Änderungen
unfertig

OKF	Oberkante Fertig	W	Motor Sonnenschutz
OKR	Oberkante Roh	SO	Sonnenschutz
UKF	Unterkante Fertig	SOV	Sonnenschutzverglasung
UKR	Unterkante Roh	VO	Verdunkelung
BRH-R	Brüstung OKF-OKR	TV	Tiltsfensterlüftung
BRH-F	Brüstung OKF-OKF	BA	Balkonplatte
BRR	Brüstung OKR-OKR	BL	Balkenlauf
RH	Raumhoch	DA	Dachablauf
LH	Lichte Höhe	DD	Deckendurchbruch
TH	Türhoch	BD	Bodendurchbruch
DF	Dachfläche	WD	Wanddurchbruch
GDF	Gebäudedehnfuge	WD	Wanddurchbruch
RR	Regenfallrohr	REV	Revision
RW	Regenwasser	GK	Geländer
TP	Tiefpunkt	LÜ	Lüftung
RR	Regenfallrohr	BK	Balken
NE	Notentwässerung	HK	Heizkörper
		FBHVT	Fußboden-Heizkreisverteiler
		NA	Notausgang

Nutzungsklasse	
ansprüchlich	
normal	
einfach	
untergeordnet	
Begrenzung Raumflächen	
Bauteile vorüber der Schnittebene	
verdeckte Kanten	
Durchgangsrichtung der Rettungswege	

Legende Brandschutz Planbarstellung / DIN EN 13501 / DIN 4102 / Benennung

	(R) EI 90 / F90 A/B / feuerbeständig	RA	Rauchableitung Achse Taster = 1,20 ü. OKFF
	(R) EI 60 / F60 A/B / hochbeanhemmend	RA (e)	Rauchableitung motorische Öffnung
	(R) EI 30 / F30-B / feuerhemmend	EI 60 (F60)	Brandschutzverglasung (G60), 60 min. raumabschließend
	A2 / A2-s1,d0 / nicht brennbare Baustoffe	BM	Brandmelder Achse Taster = 1,40 ü. OKFF
	REI 30 (F30-AB): Fläche Decke, Öffnungslos	BA	Brandfallsteuerung Aufzug Achse Taster = 1,40 ü. OKFF
		NA	Notausgang
RWA	Rauch- und Wärmeabzug	T90/40	feuerbeständige Klappe, 4-seitig umlaufende Dichtung
RZ	Rauchmeldezentrale	NRWG	natürliches Rauch- und Wärmeabzugsgerät
BMZ	Brandmeldezentrale	FZ	Feuerwehrfunkzentrale
FEL	Feuerwehrschlüsseldepot	ZL	Zuluft
FLZ	Feuerlöscher CO2	LD	Löschdecke
FLP	Feuerlöscher Pulver	HY	Wandhydrant
FLS	Feuerlöscher Schaum	FZ	Feuerlöscher Fettbrand

Alle Maße sind am Bau zu prüfen! Unstimmigkeiten sind vor der Bauausführung mit dem Planverfasser zu klären! Für die Einhaltung der Maße haftet allein der Unternehmer! Angaben zu Durchbrüchen sind aus Schalplänen bzw. Rohbauplänen zu entnehmen!
Alle Höhen beziehen sich auf OKF wenn keine andere Höhe angegeben ist.

Index	Datum	Gegenstand der Änderung	Sachbearbeiter
V6	31.03.2026	Siehe Änderungswolke	mod, gla, hla
V5	24.02.2026	Siehe Änderungswolke	mod
V4	11.02.2026	Siehe Änderungswolke	mod, gla, hlap
V3	23.01.2026	Siehe Änderungswolke	mod, gla, kjv
V2	18.11.2025	Siehe Änderungswolke	mod, gla, kjv
V1	06.10.2025	Siehe Änderungswolke	mod

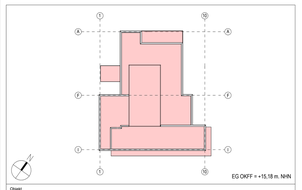

EG OKFF = +15,18 m. NHN

Projekt
Neubau Truppenküche VT 900

Anschrift
Delmetal-Kaserne, Abernettistr. 200

Bauherr*in
Bundesministerium der Verteidigung
vertreten durch
Senator für Finanzen
Bundesbau Bremen, Fach- und Rechtsaufsicht

Projektleitung

Geschäftsführer*in/ Geschäftsbereichsleiter*in	Teamleiter*in/ Projektleiter*in	Bearbeiter*in	Datum
		-	12.05.2026
Externes Büro		ger	
		ger	
Maßnahmennr./Systemnr.	Planungsphase	Papiergröße	
	Ausführungsplanung	1.569x1.593=2.50	

Projektverzeichnis

Hinweis

Plan-Nr.	Maßstab
DTK_07_190203_ARC_AP_GR_DA_106	1:100/50

Planinhalt/Fachplanung
Grundriss Dachaufsicht
Hochbauplanung

VORABZUG V6
12.05.2026