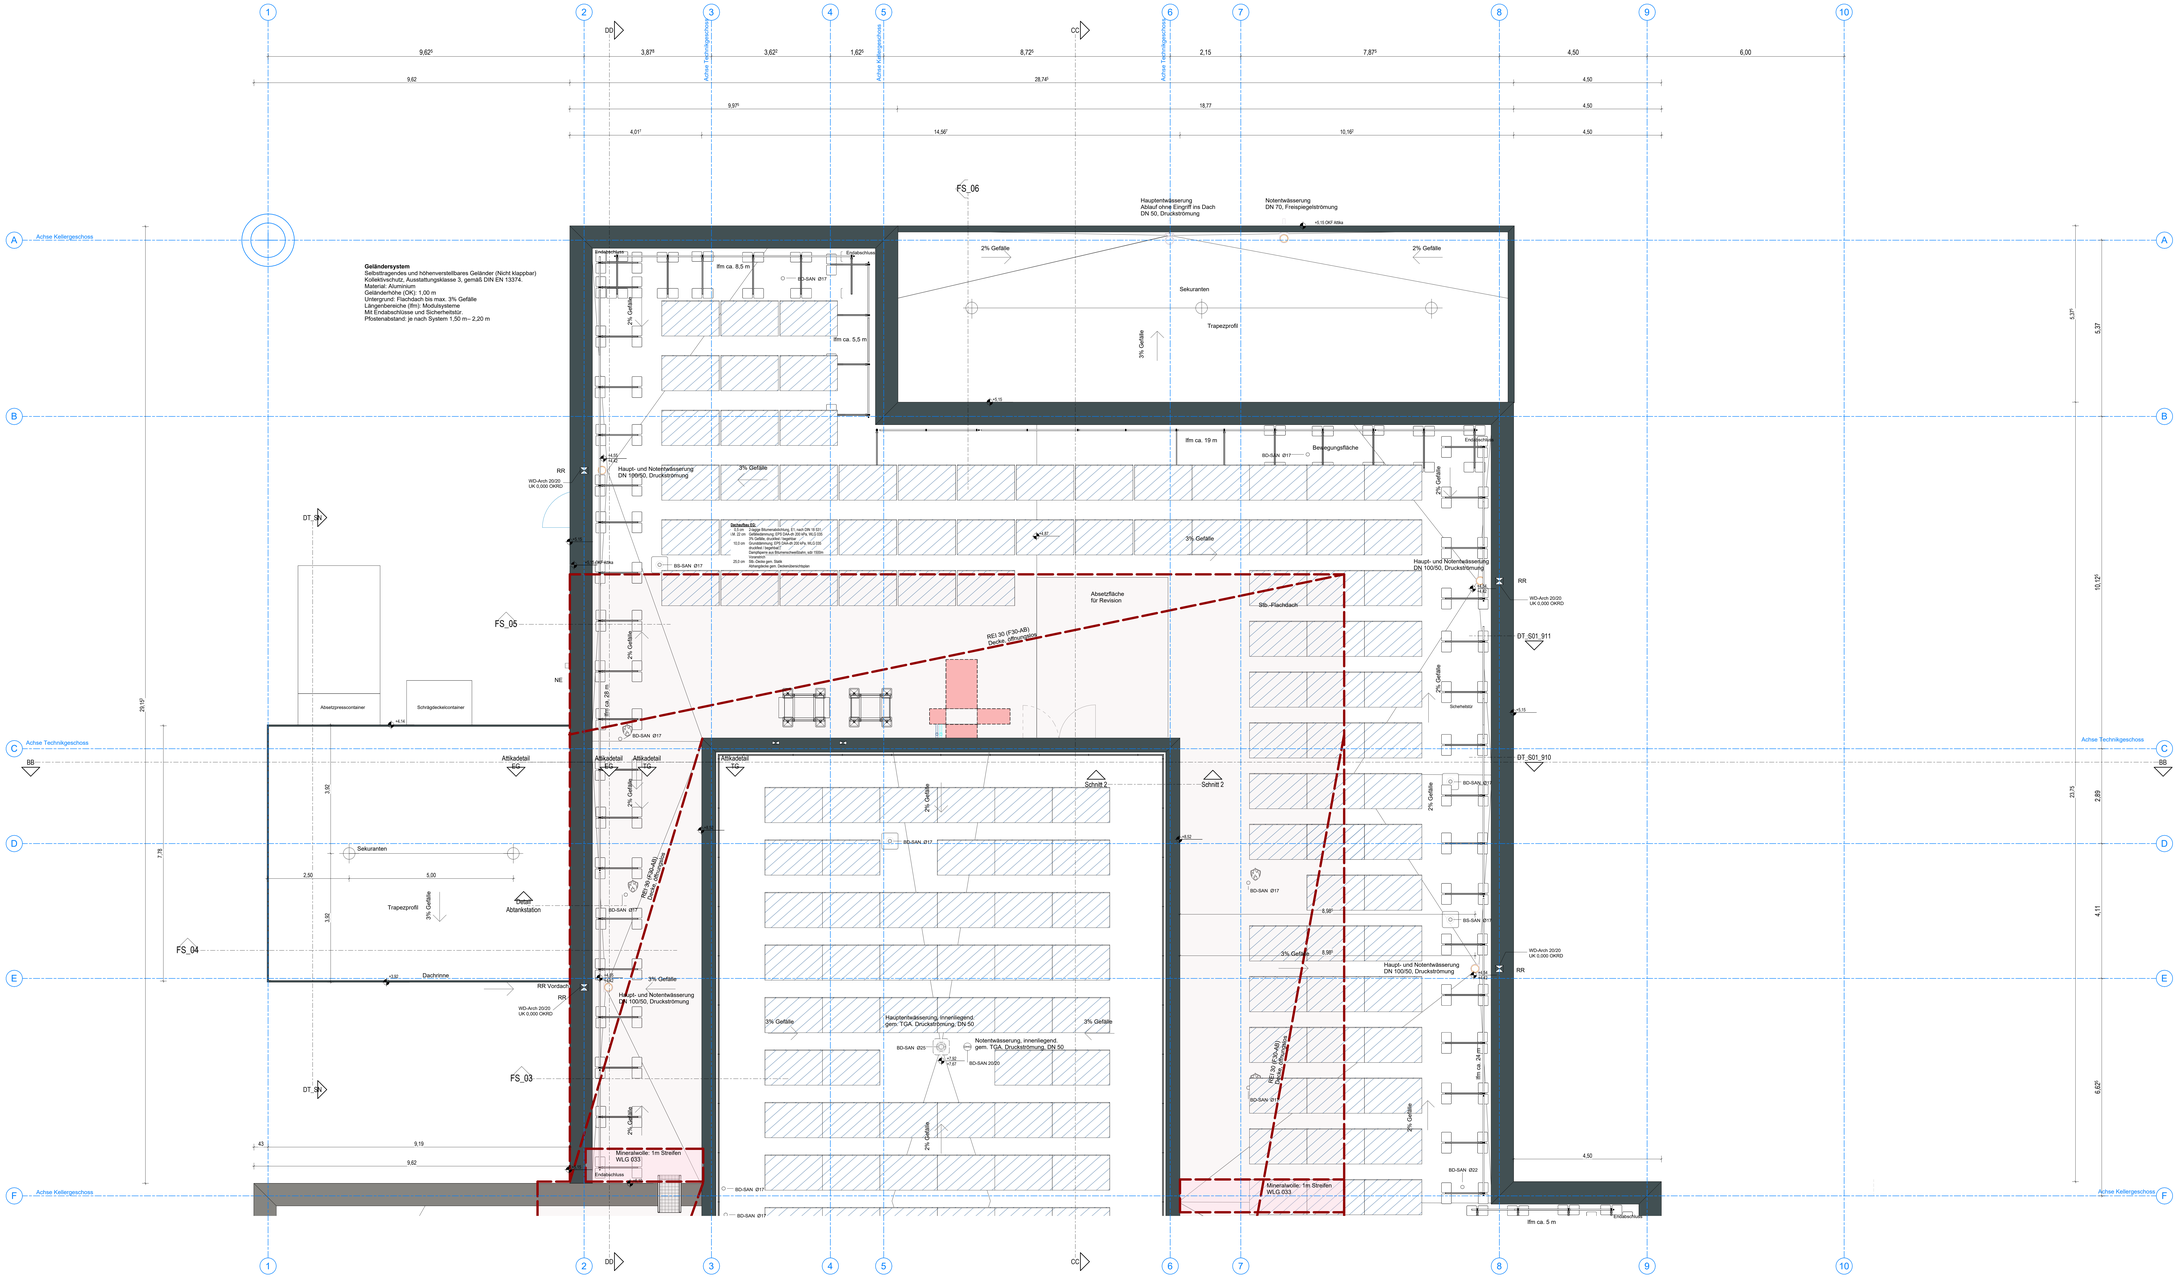

Legende

- Mauerwerk tragend
- Mauerwerk nicht tragend
- Mauerwerk Verblender
- Stahlbeton tragend
- Stahlbetonfertigteil
- unbewehrter Beton
- Trockenbauwand
- Dämmung, hart, zB. EPS/ XPS
- Dämmung, weich
- Kühlzellenwand
- WC-Trennwand
- Estrich

Änderungen
- unklar

OKF	Oberkante Fertig
OKR	Oberkante Roh
UKF	Unterkante Fertig
UKR	Unterkante Roh
BRH-H	Brüstung OKF-OKR
BRH-F	Brüstung OKF-OKF
ÜB	Überbindemaß
RH	Raumhoch
LH	Lichte Höhe
FH	Fensterhöhe
DF	Dehnfuge
GDF	Gebäudedehnfuge
RR	Regenfallrohr
HP	Hochpunkt
TP	Tiefpunkt
RR	Regenfallrohr
NE	Notentwässerung
M	Motor Sonnenschutz
SC	Sonnenschutz
SOV	Sonnenschutzverglasung
VO	Verdunkelung
TV	Textilverdunkelung
BL	Blendschutz
DA	Dachabläufe
DA	Dachablauf
DD	Deckendurchbruch
WD	Wanddurchbruch
WS	Wandschlitz
WD	Wanddurchbruch
REV	Revision
LÜ	Lüftung
SK	Sichtkante
BK	Balken
HK	Heizkörper
FBHKT	Fußboden-Heizkreisverteiler
NA	Notausgang
NK	Nutzungsklasse
A(w)	wasserdicht
A(n)	normal
A(e)	einfach
A(u)	untergeordnet
	Begrenzung Raumflächen
	Bezieht vorrüber der Schnittebene
	verdeckte Kanten
	Durchgangsrichtung der Rettungswege

Legende Brandschutz Planderstellung: DIN EN 13501 / DIN 4102 / Benennung

	(R) EI 90 / F90 A/B / feuerbeständig	RA	Rauchableitung Achse Taster = 1.20 ü. OKFF
	(R) EI 60 / F60 A/B / hochfeuerhemmend	RA (e)	Rauchableitung motorische Öffnung
	(R) EI 30 / F30-B / feuerhemmend	EI 60 (F60)	Brandschutzverglasung (GR3), 60 min. raumabschließend
	A2 / A2-s1,d0 / nicht brennbare Baustoffe	BM	Brandmelder Achse Taster = 1.40 ü. OKFF
	REI 30 (F30-AB): Fläche Decke, Öffnungslos	BA	Brandfallsteuerung Aufzug Achse Taster = 1.40 ü.OKFF
RWA	Rauch- und Wärmeabzug	NA	Notausgang
RZ	Rauchmeldezentrale	T90-K0	feuerbeständige Klappe, 4-seitig umlaufende Dichtung
BMZ	Brandmeldezentrale	NRWG	Natürliches Rauch- und Wärmeabzugsgerät
FZ	Feuerwehrschlüsseldepot	FZ	Feuerwehrinfozentrale
KDL	Feuerlöscher CO2	ZU	Zuluft
PLF	Feuerlöscher Pulver	L	Löschdecke
SLF	Feuerlöscher Schaum	W	Wandhydrant
		FF	Feuerlöscher Fettbrand

Alle Maße sind am Bau zu prüfen! Unstimmigkeiten sind vor der Bauausführung mit dem Planverfasser zu klären! Für die Einhaltung der Maße haftet allein der Unternehmer! Angaben zu Durchbrüchen sind aus Schalplänen bzw. Rohbauplänen zu entnehmen!
Alle Höhen beziehen sich auf OKF wenn keine andere Höhe angegeben ist.

Index	Datum	Gegenstand der Änderung	Sachbearbeiter
V6	31.03.2026	Siehe Änderungswolke	mod, gla, hke
V5	24.02.2026	Siehe Änderungswolke	mod
V4	11.02.2026	Siehe Änderungswolke	mod, gla, hlapr
V3	23.01.2026	Siehe Änderungswolke	mod, gla, sjo
V2	18.11.2025	Siehe Änderungswolke	mod, gla, sjo
V1	06.10.2025	Siehe Änderungswolke	mod

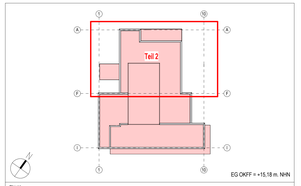

Objekt
Neubau Truppenküche VT 900
Anschrift
Delmetal-Kaserne, Abernettistr. 200
Bauherr*in
Bundesministerium der Verteidigung
vertreten durch
Senator für Finanzen
Bundesbau Bremen, Fach- und Rechtsaufsicht
Projektleitung

Geschäftsführer*in/ Geschäftsbereichsleiter*in	Teamleiter*in/ Projektleiter*in	Bearbeiter*in	Datum
-		-	12.05.2026
Externes Büro		gepr	
		gepr	
Maßnahmennr./Systemnr.	Planungsphase: Ausführungsplanung	Papiergröße: 1.569x0.841=1.32	

Projektverzeichnis

Hinweis

Plan-Nr.	Maßstab
DTK_G7_18023_ARC_AP_GR_DA_2_108	1 : 50

Planinhalt/Fachplanung
Grundriss Dachaufsicht - Teil 2
Hochbauplanung

VORABZUG V6
12.05.2026