


Dachaufbau EG:
0,5 cm 2-lagige Bitumenabdichtung, E1, nach DIN 18 531
i.M. 22 cm Gefälledämmung: EPS DAA-dh 200 kPa, WLG 035
3% Gefälle, druckfest / begehbar
10,0 cm Grundsicherung: EPS DAA-dh 200 kPa, WLG 035
druckfest / begehbar
Dampfsperre aus Bitumenschweißbahn, sdz 1500m
Vorankstrich
25,0 cm Stb.-Decke gem. Statik
Abhangdecke gem. Deckenübersichtsplan

0.012
Speisen- u. Getränkeausgabe
A= 214,58 m²
U= 64,63 m
F= Kunstharz Acryl R11 W2-I
W= Fliesen (GF) rh, W2-I
D= Lüftungsdecke mit Beleuchtung
LH= 2,438 m

Fußbodenaufbau:
0,7 cm Acrylharz/Reaktionsharz PMMA R10, R11, R12
0,3 cm Abdichtung mit Gewebeeinlage W2-I, W3-I mit chem. Einwirkung
(Bestandteil des Bodenbeschichtungssystems)
8,0 cm Zementestrich (Flächenlast bis 5kN/m², CT F5 gem. DIN 18560-2)
3,0 cm Fußbodenheizung einschl. Noppenplatte
bez. Klettplatte lose auf der Abdichtung
- PE-Folie einlagig als Trennlage
3,0 cm Trittschalldämmung (d = 3 cm, s' ≤ 50 MN/m², WLG 035)
4,5 cm Rohbautoleranz/Ausgleichsschicht als gebundene Schüttung
0,5 cm Bauwerksabdichtung, einlagig, Bitumenschweißbahn nach DIN 18533-1, W1-E
25,0 cm Stahlbeton-Sohlplatte, C35/45, XC1, WO gem. Statik
- PE-Folie 2-lagig als Trennlage
12,0 cm Wärmedämmung (XPS, WLG 035)
5,0 cm Sauberkeitsschicht

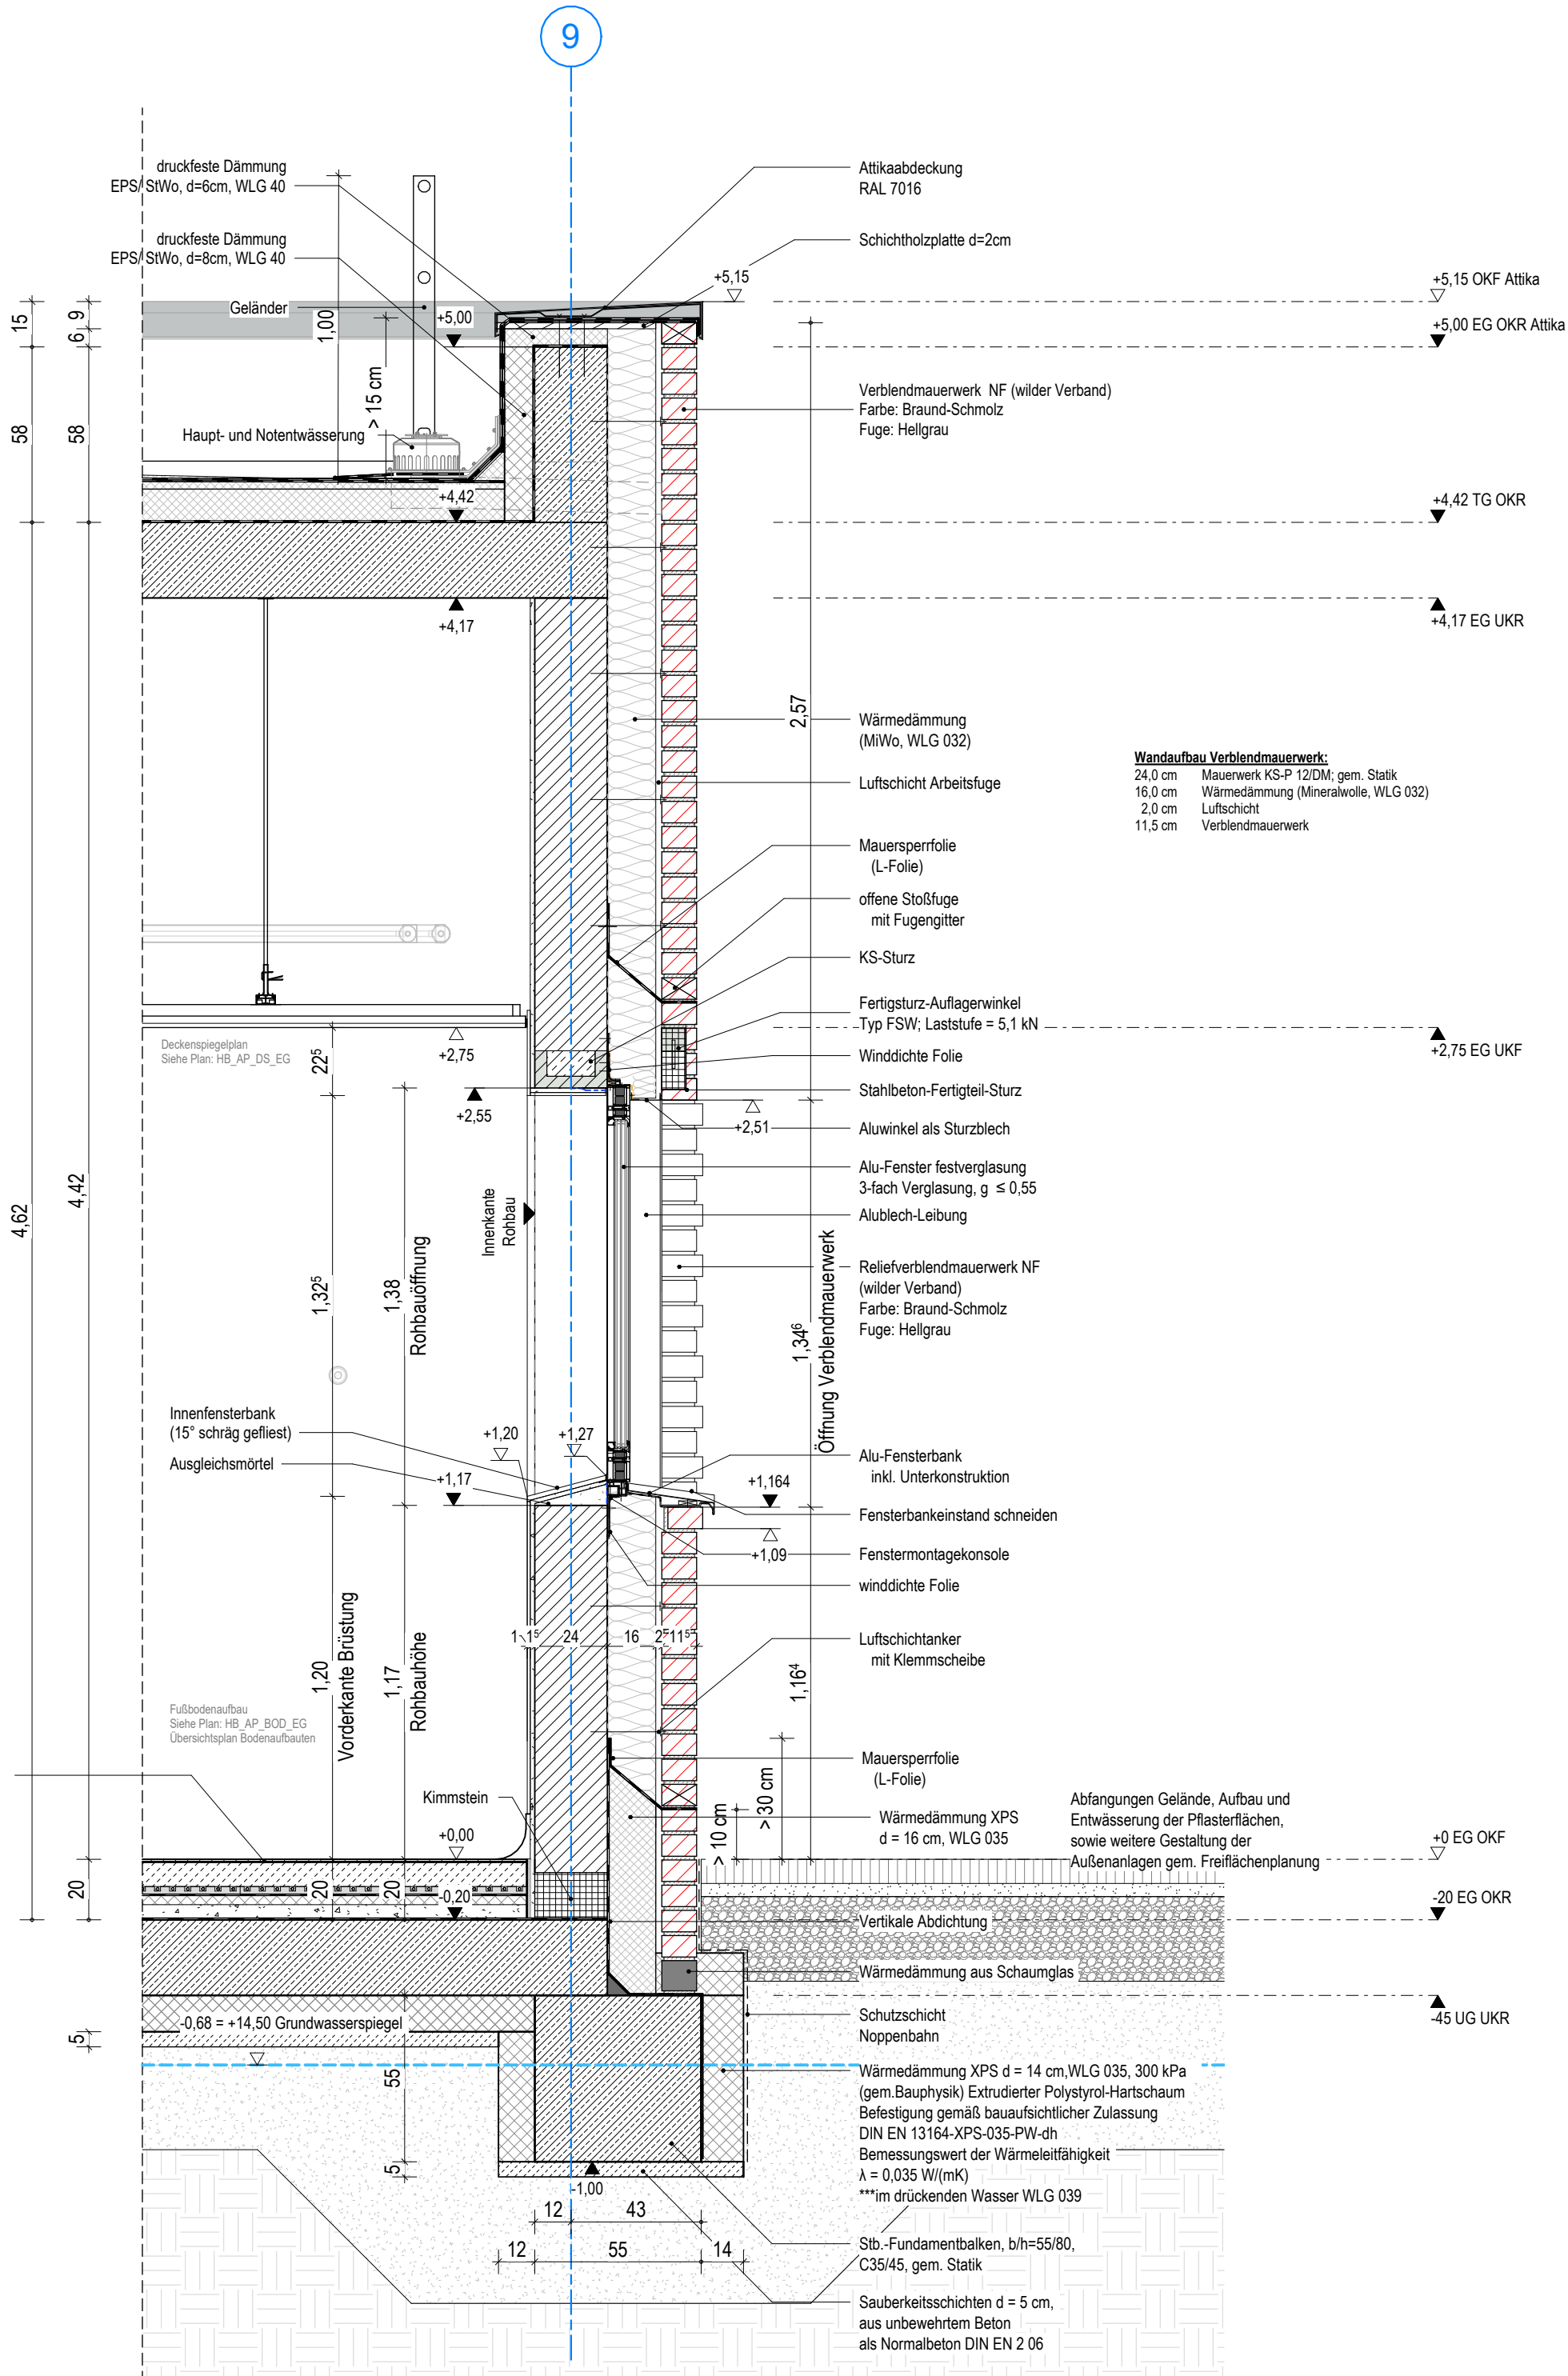

Index	Datum	Gegenstand der Änderung	Sachbearbeiter
V2	31.03.2026	Siehe Änderungswolke	mol, gla, hla
V1	13.03.2026	Planerstellung	mol

Objekt

Neubau Truppenküche VT 900

Anschrift

Delmetal-Kaserne, Abernettistr. 200

Bauherr*in

Bundesministerium der Verteidigung
vertreten durch

Senator für Finanzen
Bundesbau Bremen, Fach- und Rechtsaufsicht

Projektleitung

Geschäftsführer*in/ Geschäftsbereichsleiter*in	Teamleiter*in/ Projektleiter*in	Bearbeiter*in	Datum
		-	12.05.2026

Externes Büro

gepr

gez

Maßnahmennr./Systemnr.	Planungsphase	Papiergröße
	Ausführungsplanung	0.594x0.420=0.25

Projektverzeichnis

Hinweis

Plan-Nr. DTK_G7_18023_ARC_AP_FS_07_705	Maßstab 1 : 20
---	-------------------

Planinhalt/Fachplanung

Fassadenschnitt 7
Hochbauplanung

VORABZUG V2
12.05.2026