




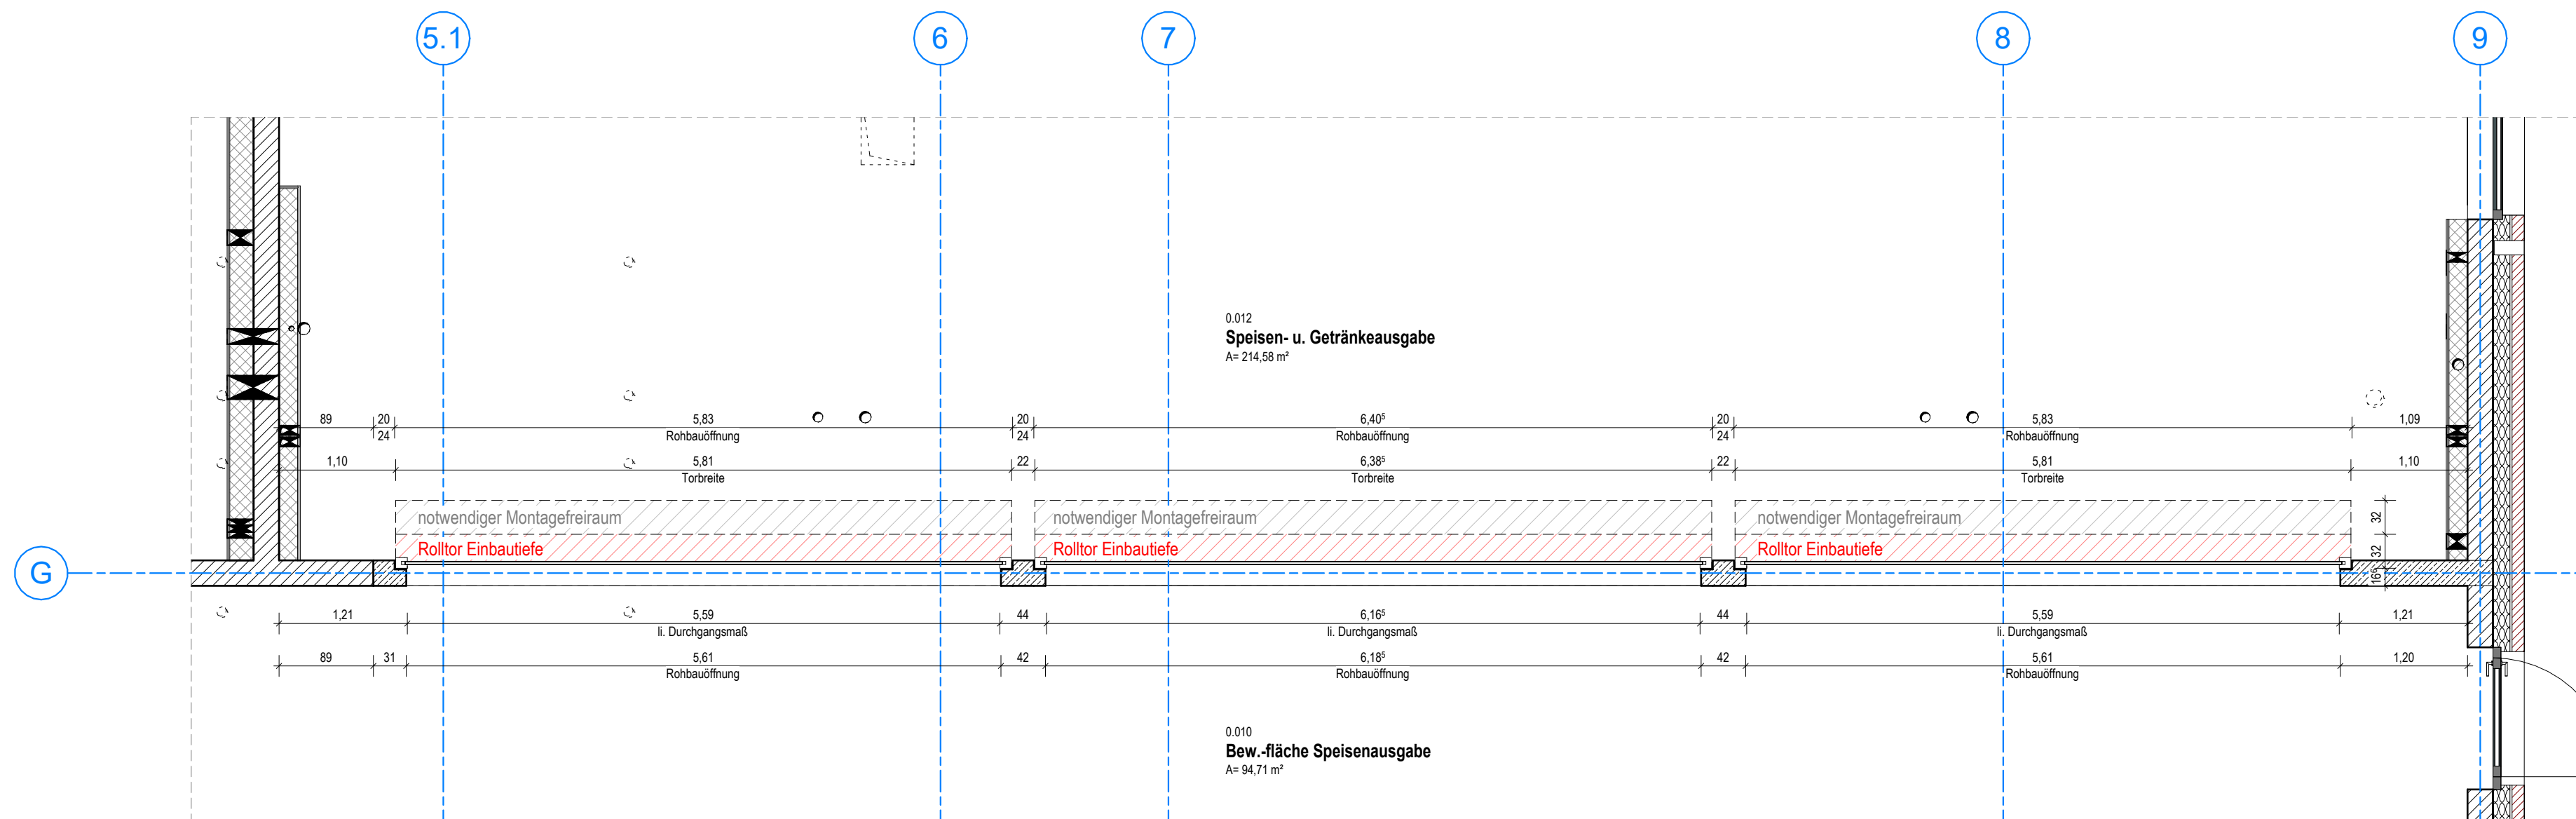

Rolltor - Grundriss

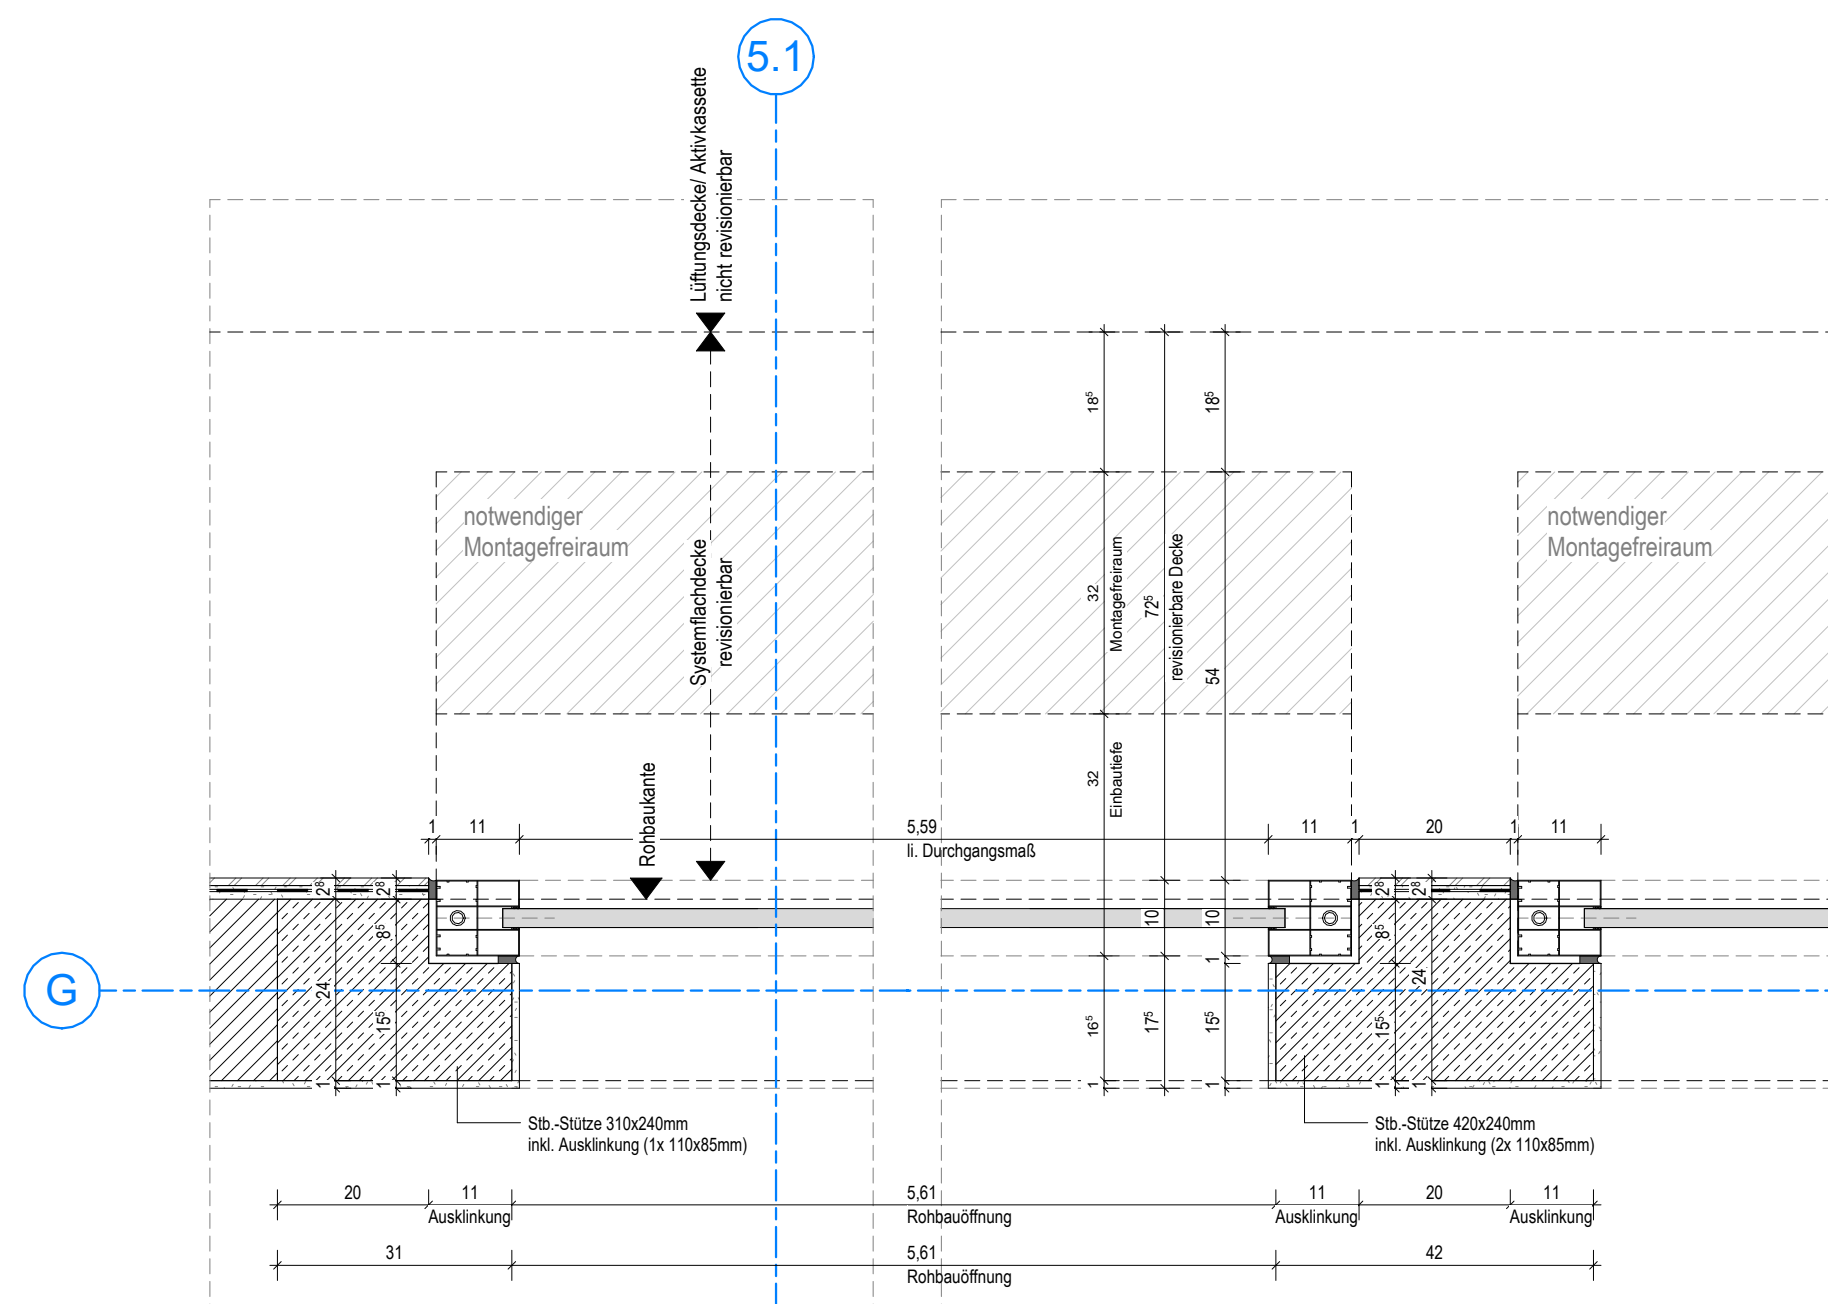


Rolltor - Grundrissausschnitt Detail

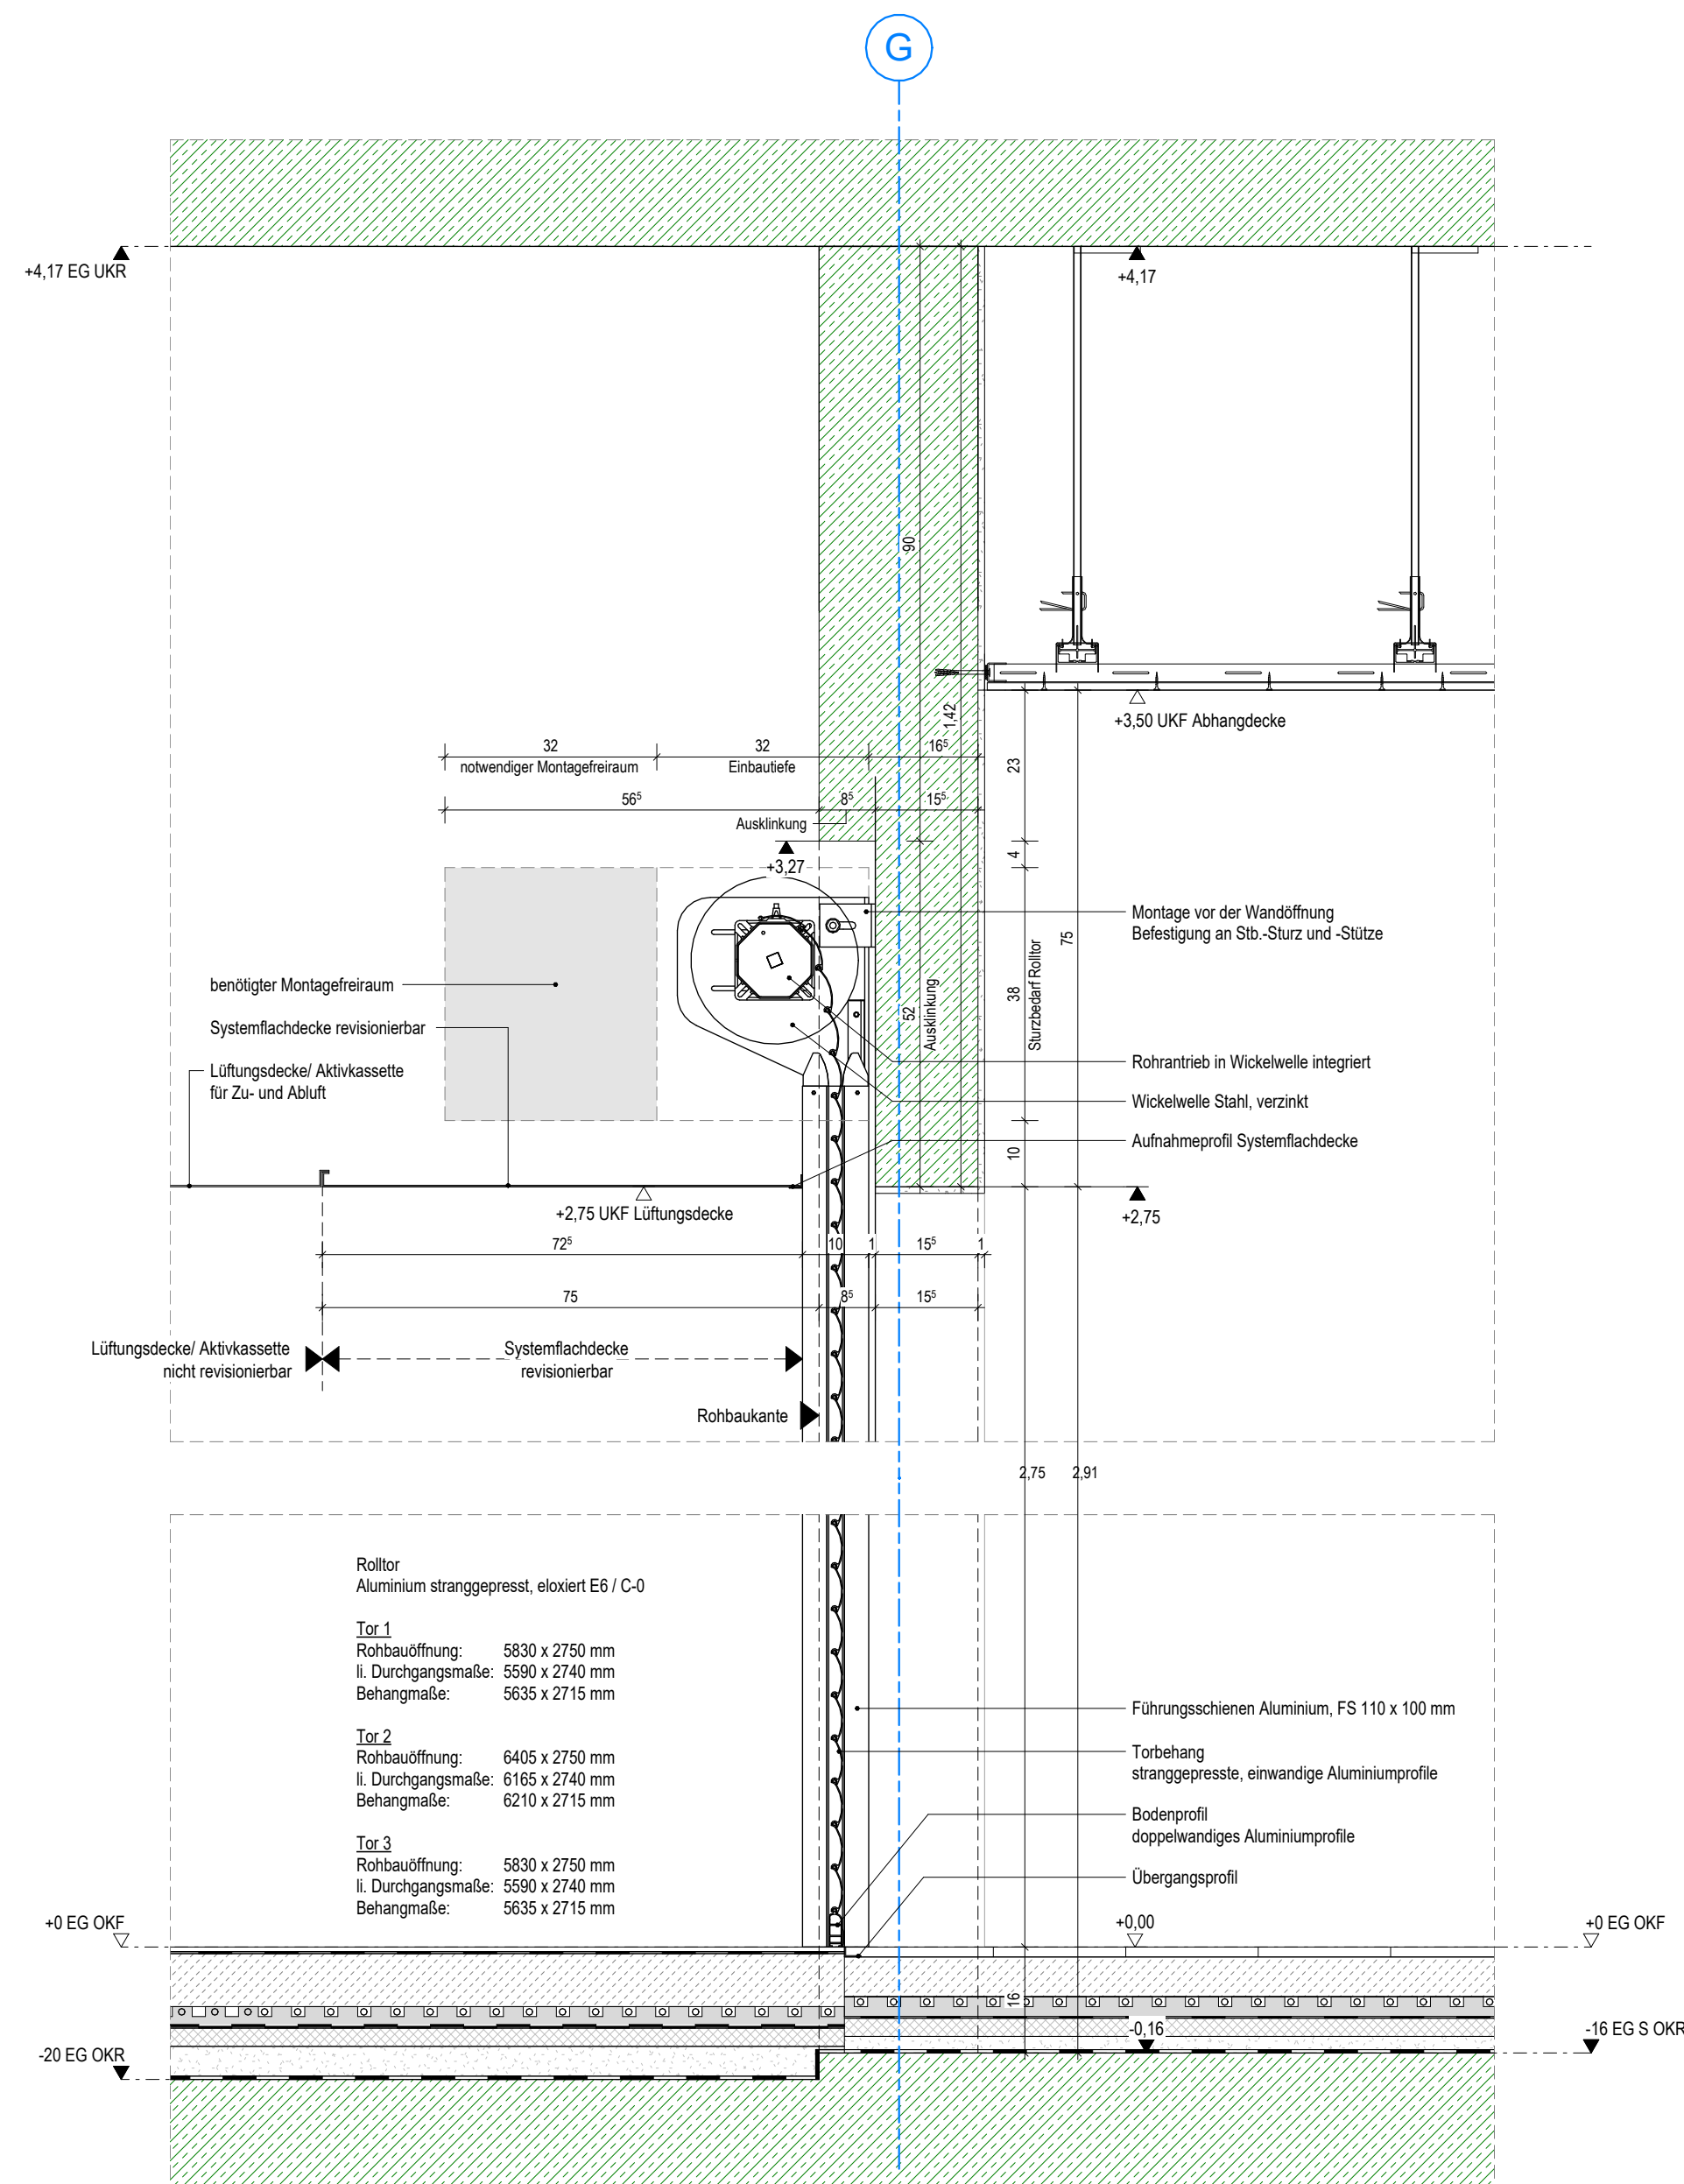

Rolltor - Detailschnitt

Index	Datum	Gegenstand der Änderung	Sachbearbeiter
V1	25.02.2026	Planerstellung	gla

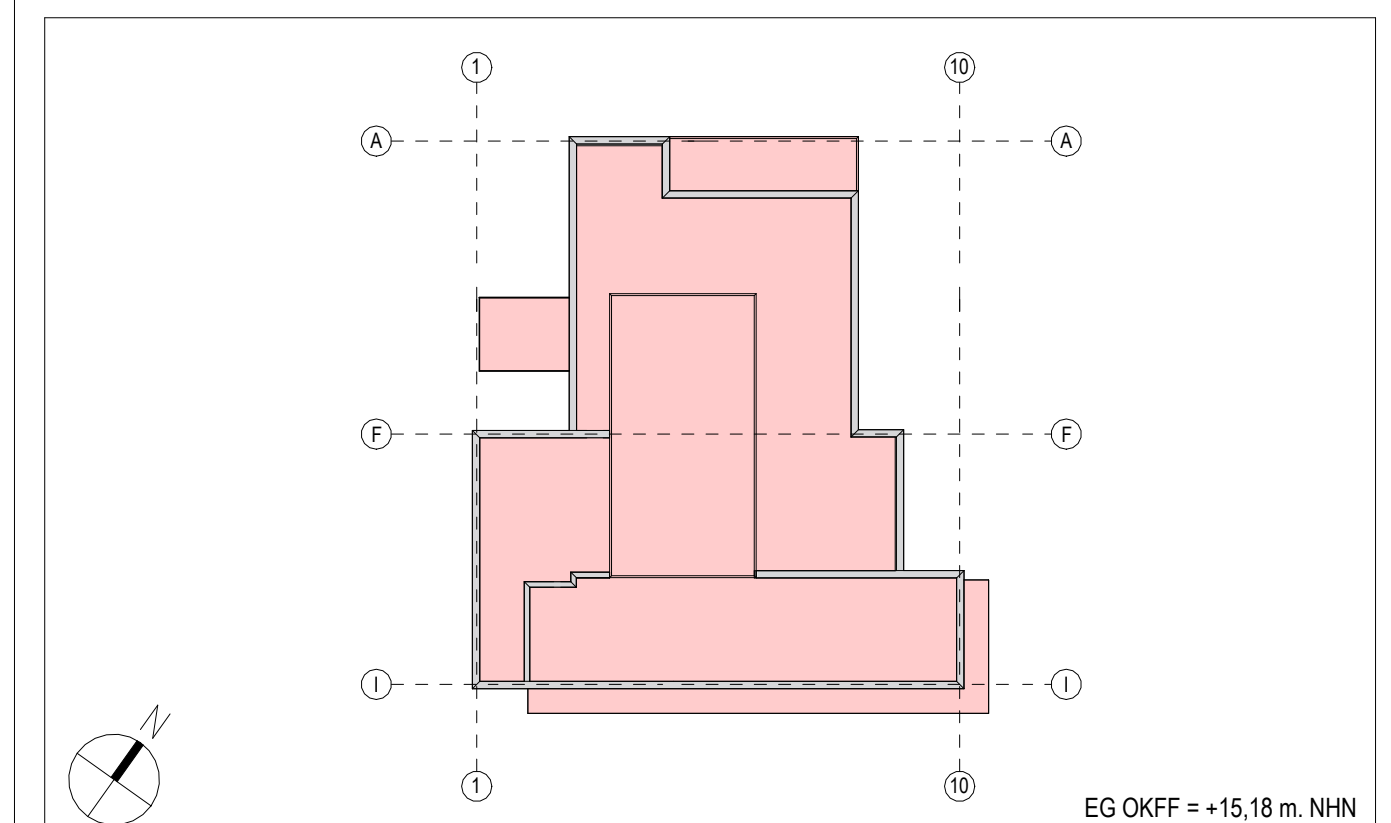

Objekt Neubau Truppenküche VT 900			
Anschrift Delmetal-Kaserne, Abnerttistr. 200			
Bauherr*in Bundesministerium der Verteidigung vertreten durch Senator für Finanzen Bundesbau Bremen, Fach- und Rechtsaufsicht			
Projektleitung			
Geschäftsführer*in/ Geschäftsbereichsleiter*in	Teamleiter*in/ Projektleiter*in	Bearbeiter*in -	Datum 12.05.2026
Externes Büro		gepr	
Maßnahmennr./Systemnr.		Planungsphase Ausführungsplanung	
Projektverzeichnis		Papiergröße 0.750x0.594=0.45	
Hinweis			
Plan-Nr. DTK_G7_18023_ARC_AP_DT_00_R01		Maßstab Wie angezeigt	
Planinhalt/Fachplanung Detail Rolltor Hochbauplanung		VORABZUG V1 12.05.2026	