




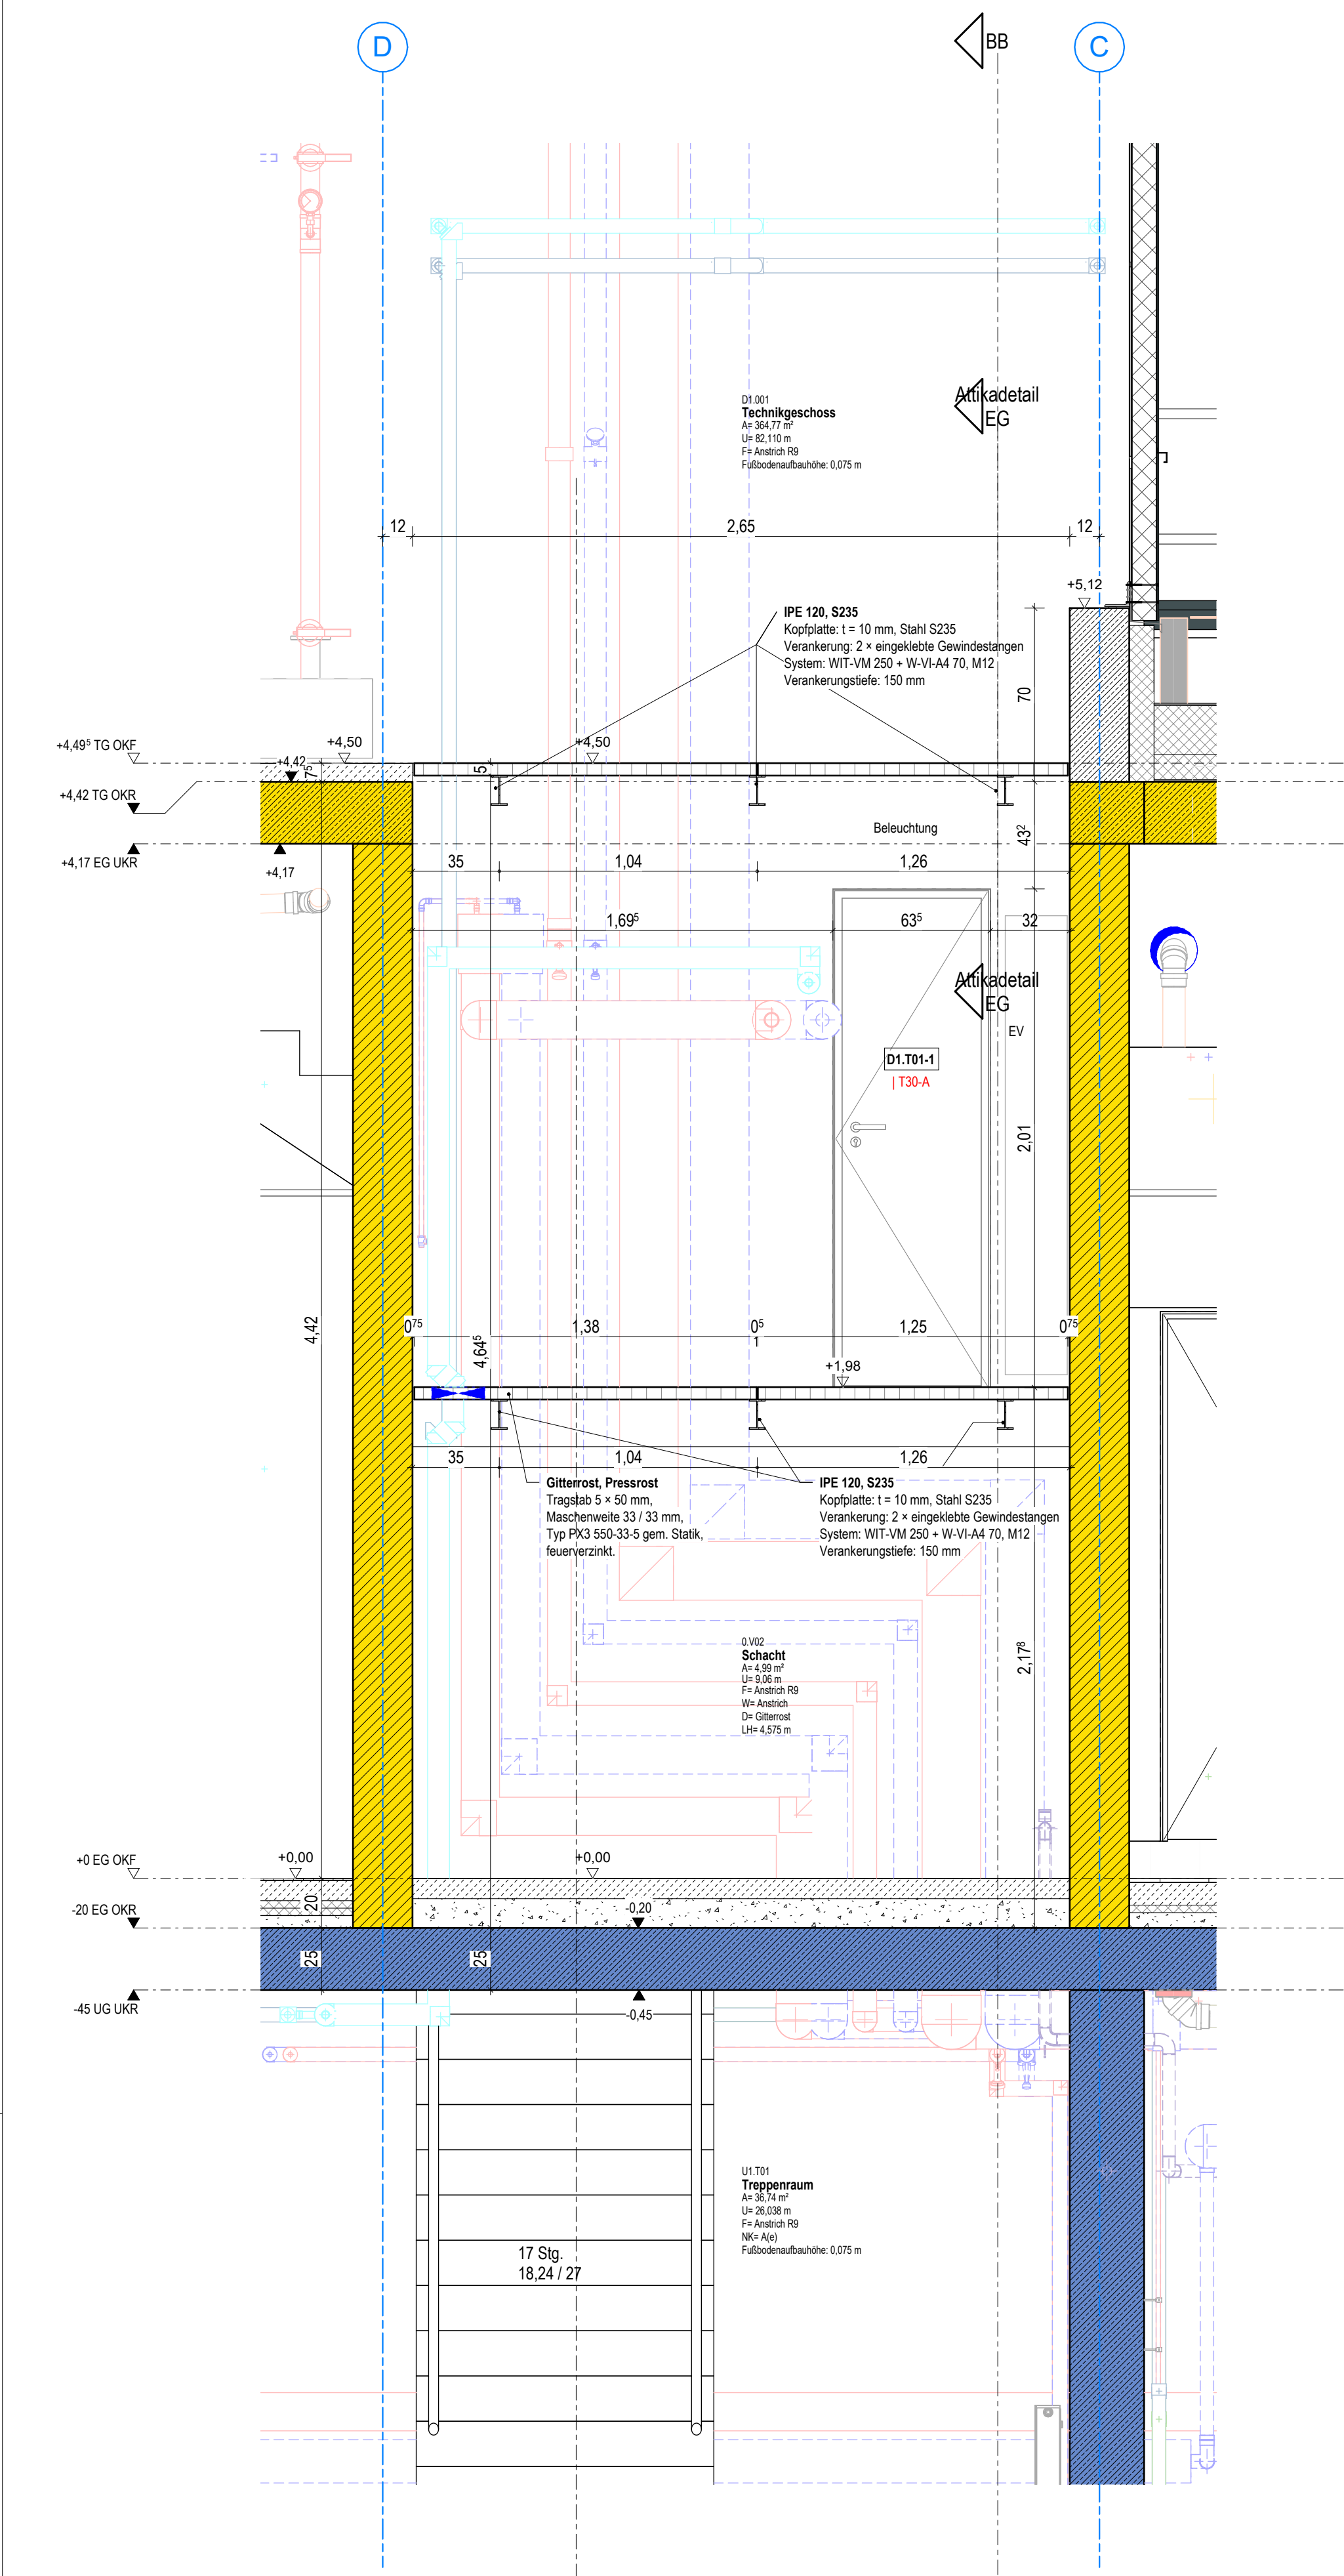


Schnitt - Schacht
M 1 : 20

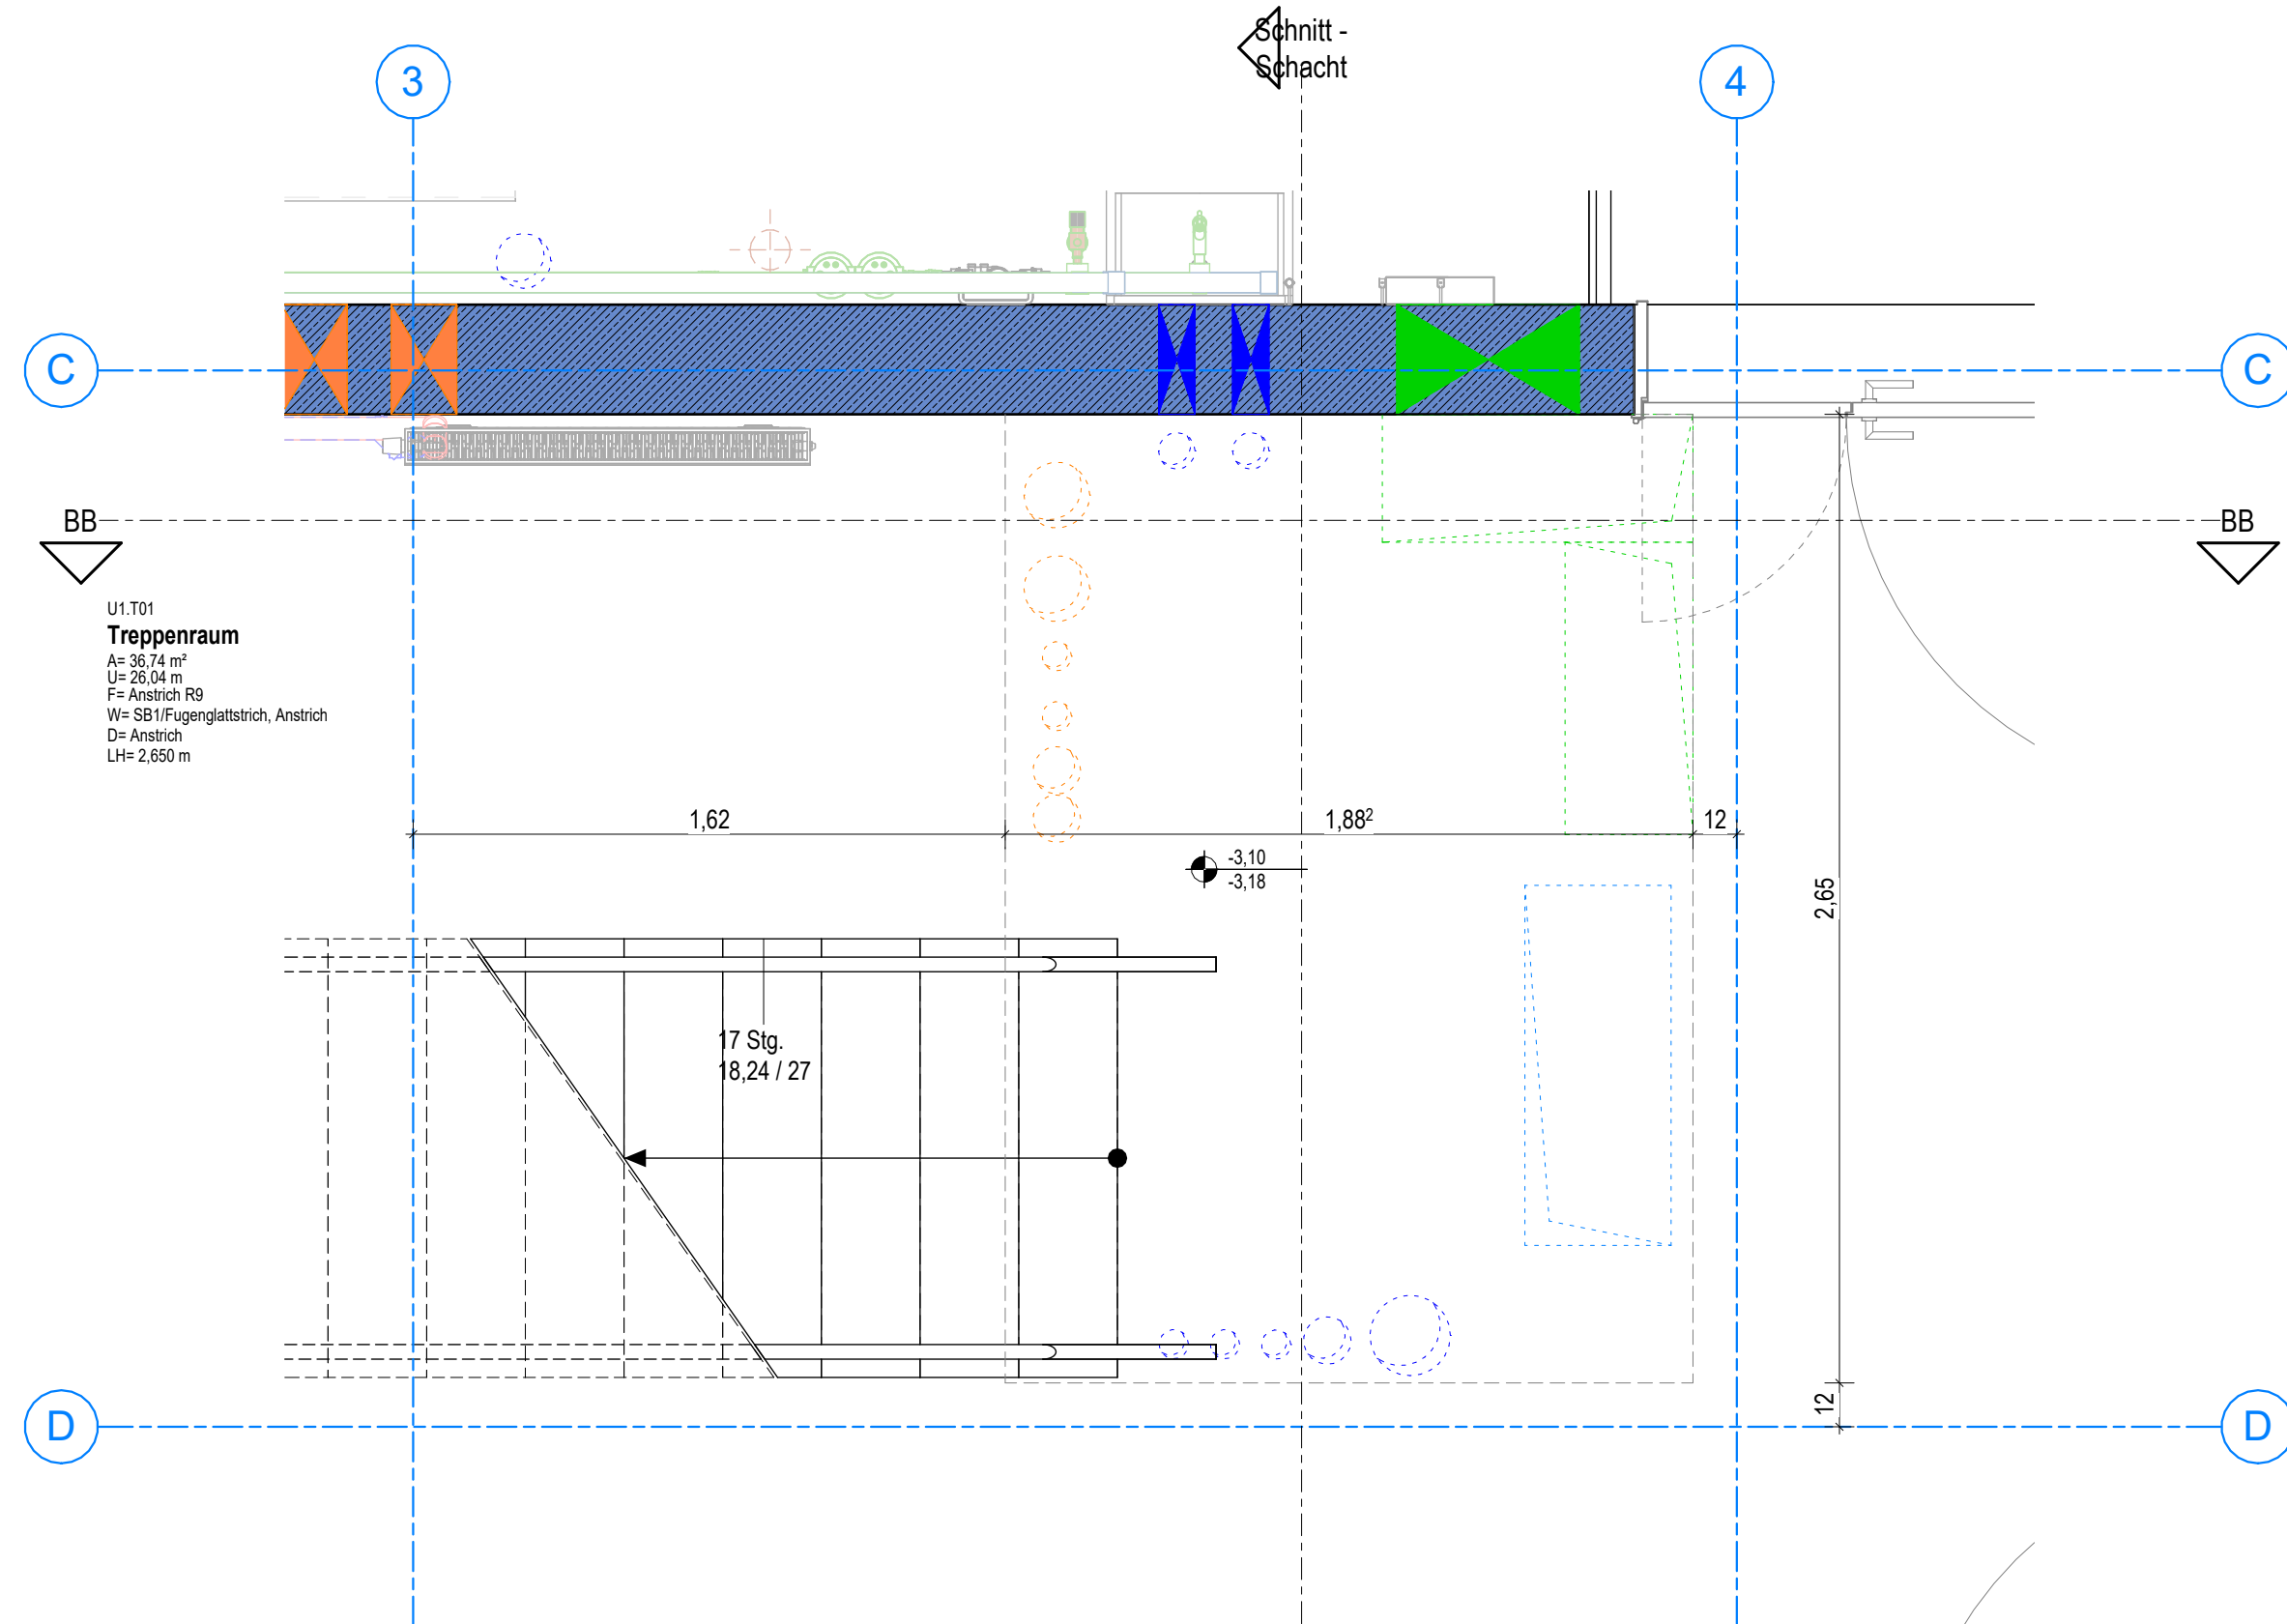


ARC_AP_GR_U1 - Schacht KG
M 1 : 20

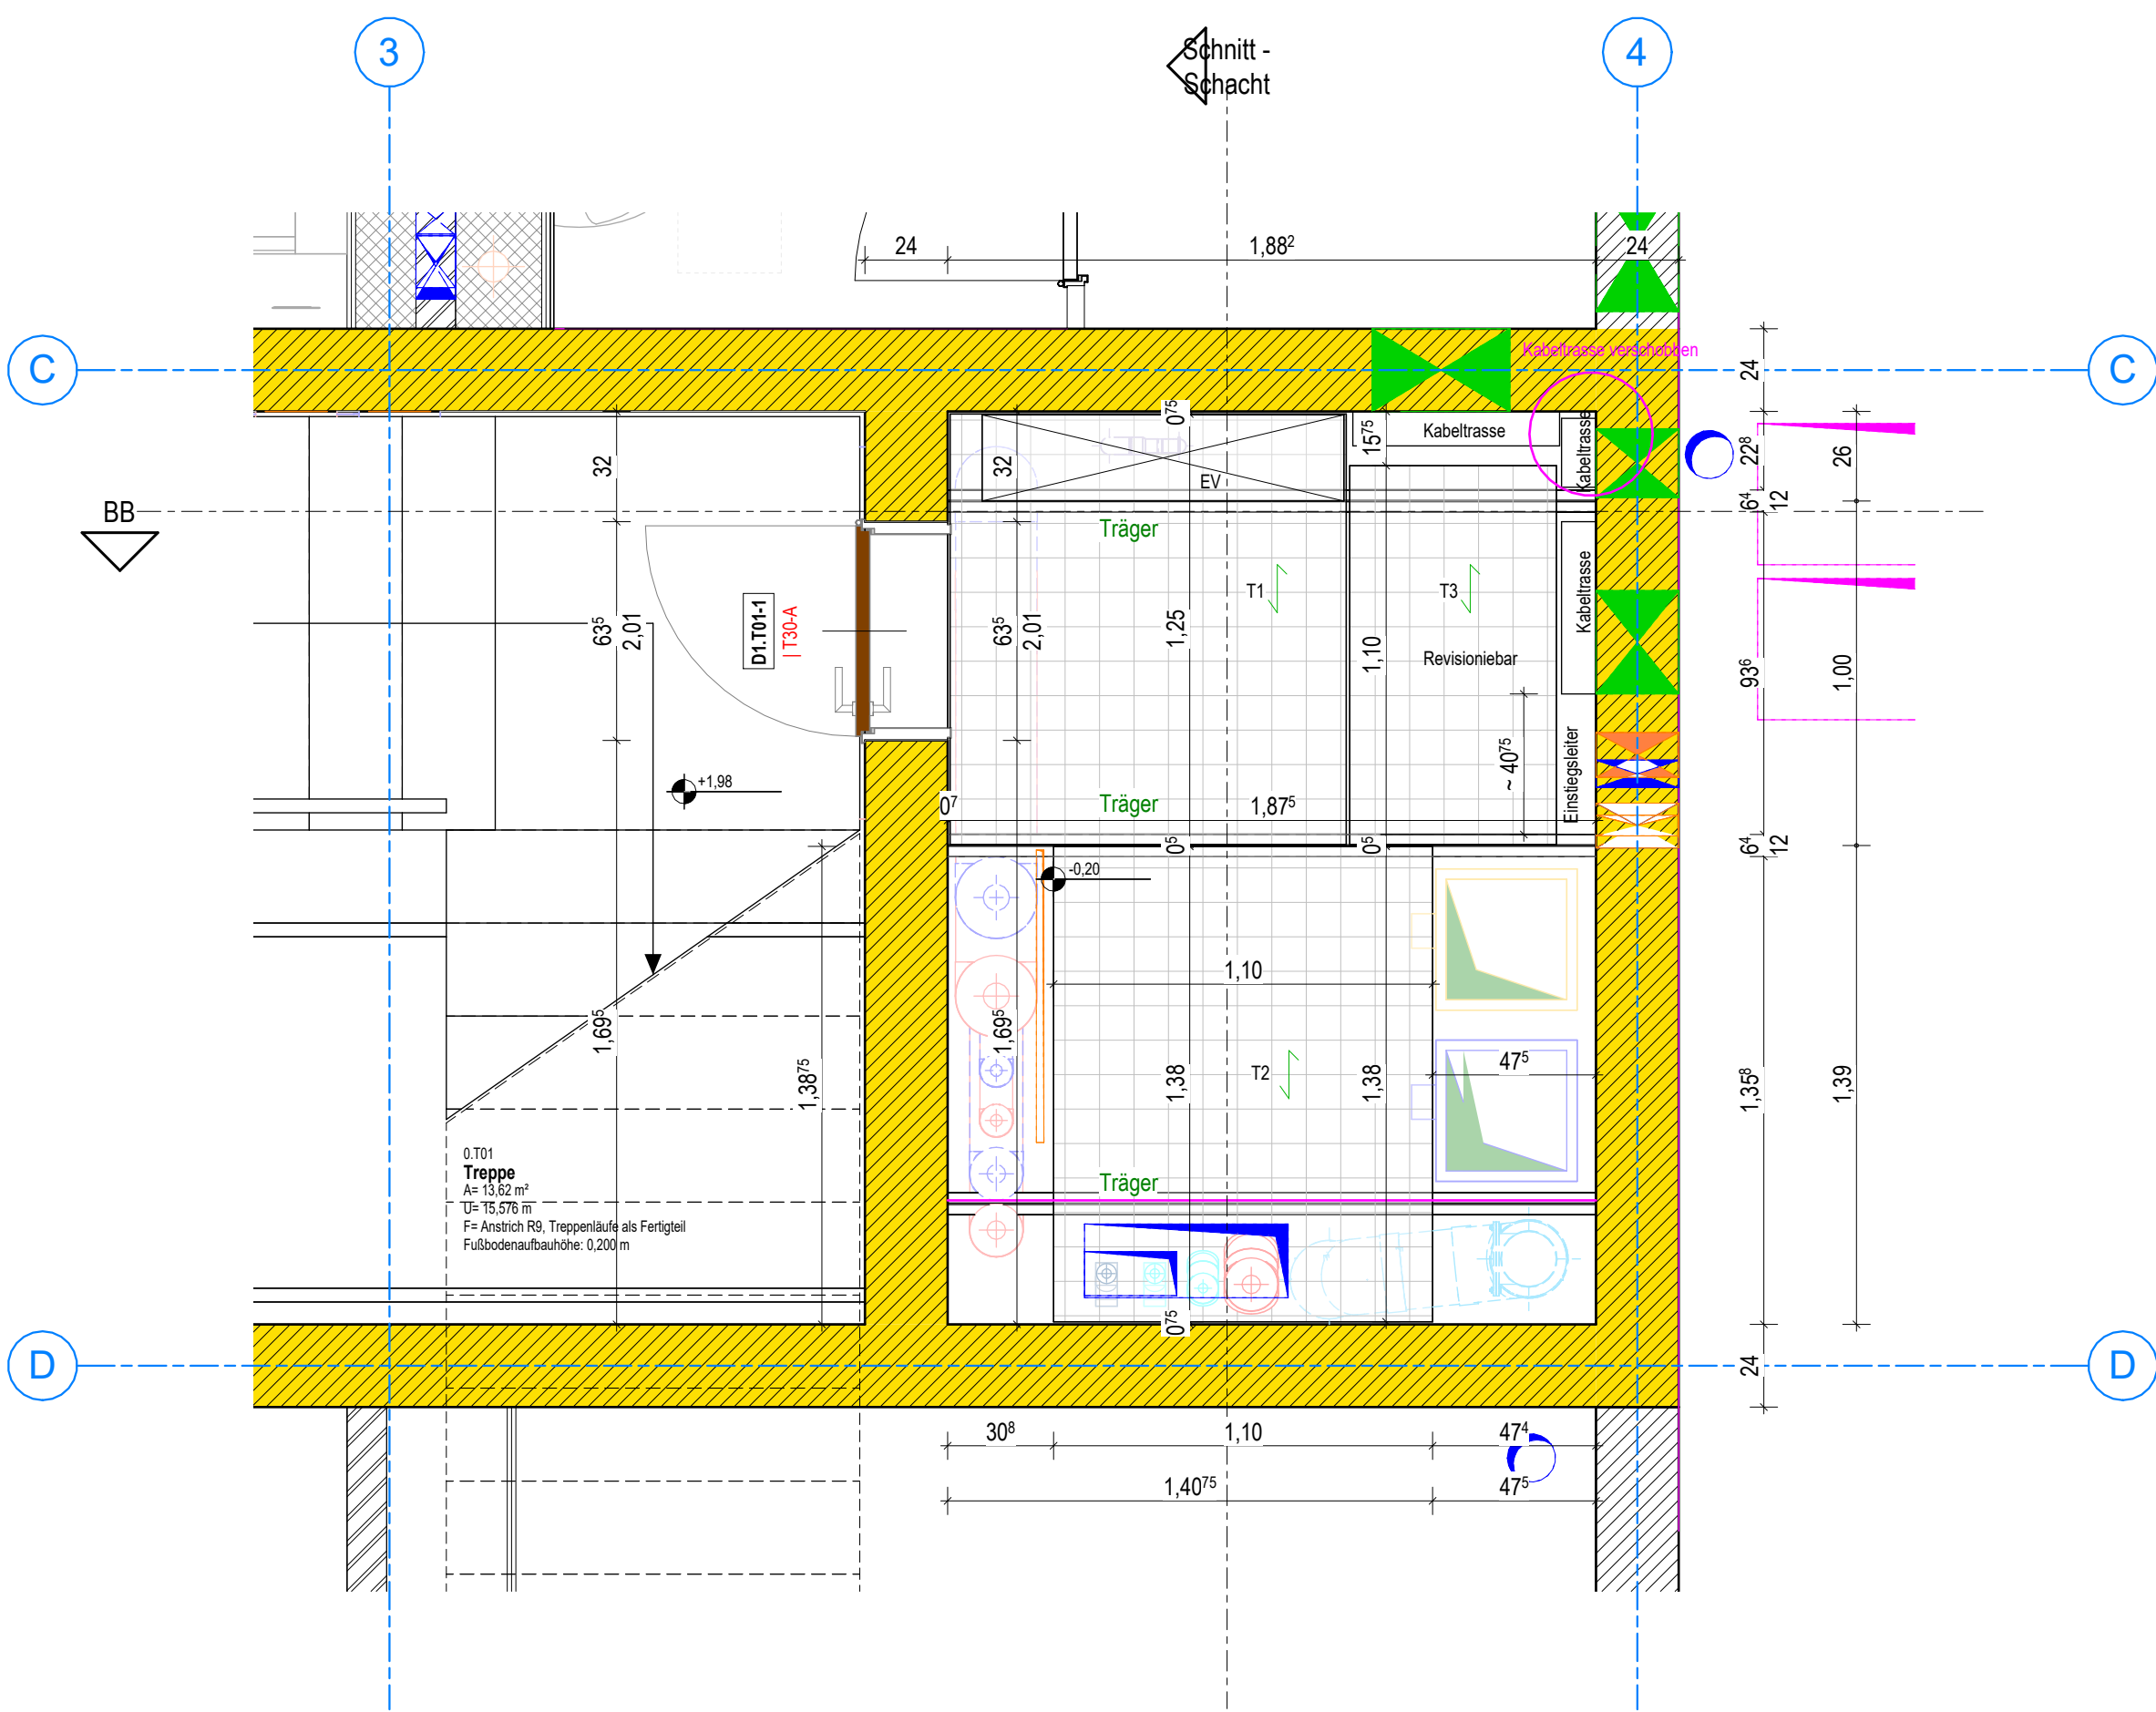

ARC_AP_DT_EG - Schacht Zwischenpodest
M 1 : 20

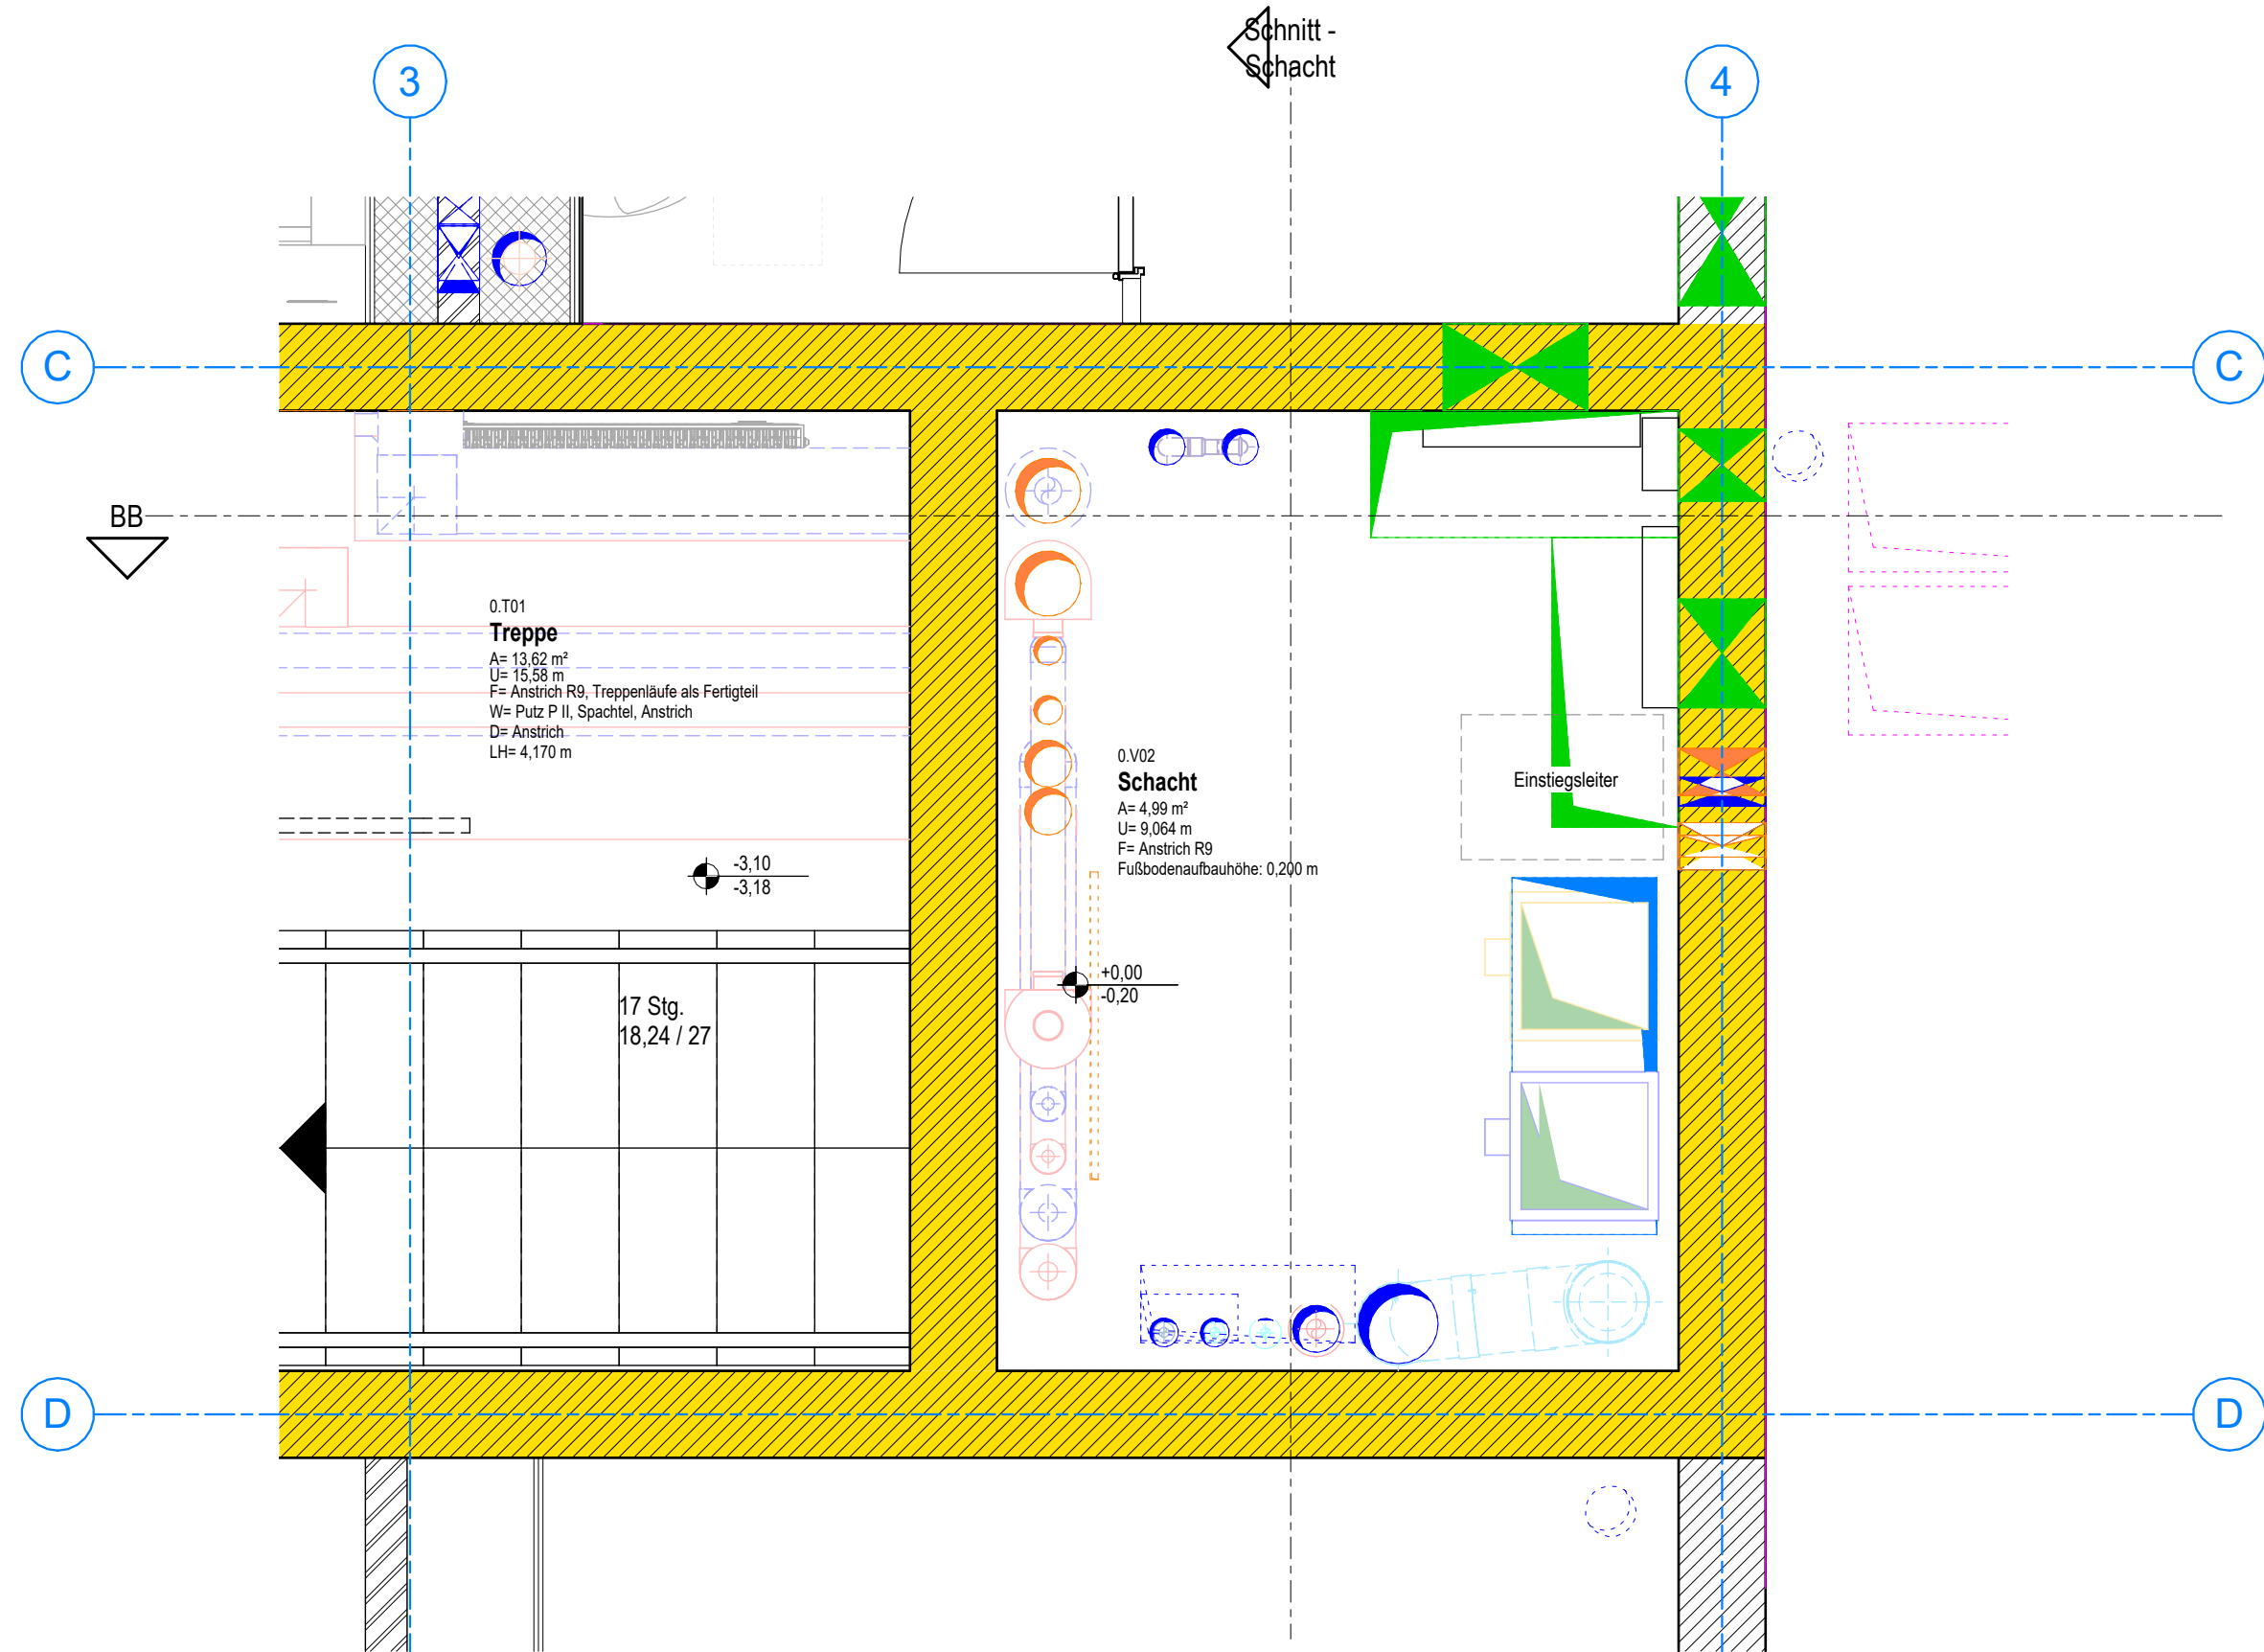

ARC_AP_DT_EG - Schacht EG
M 1 : 20

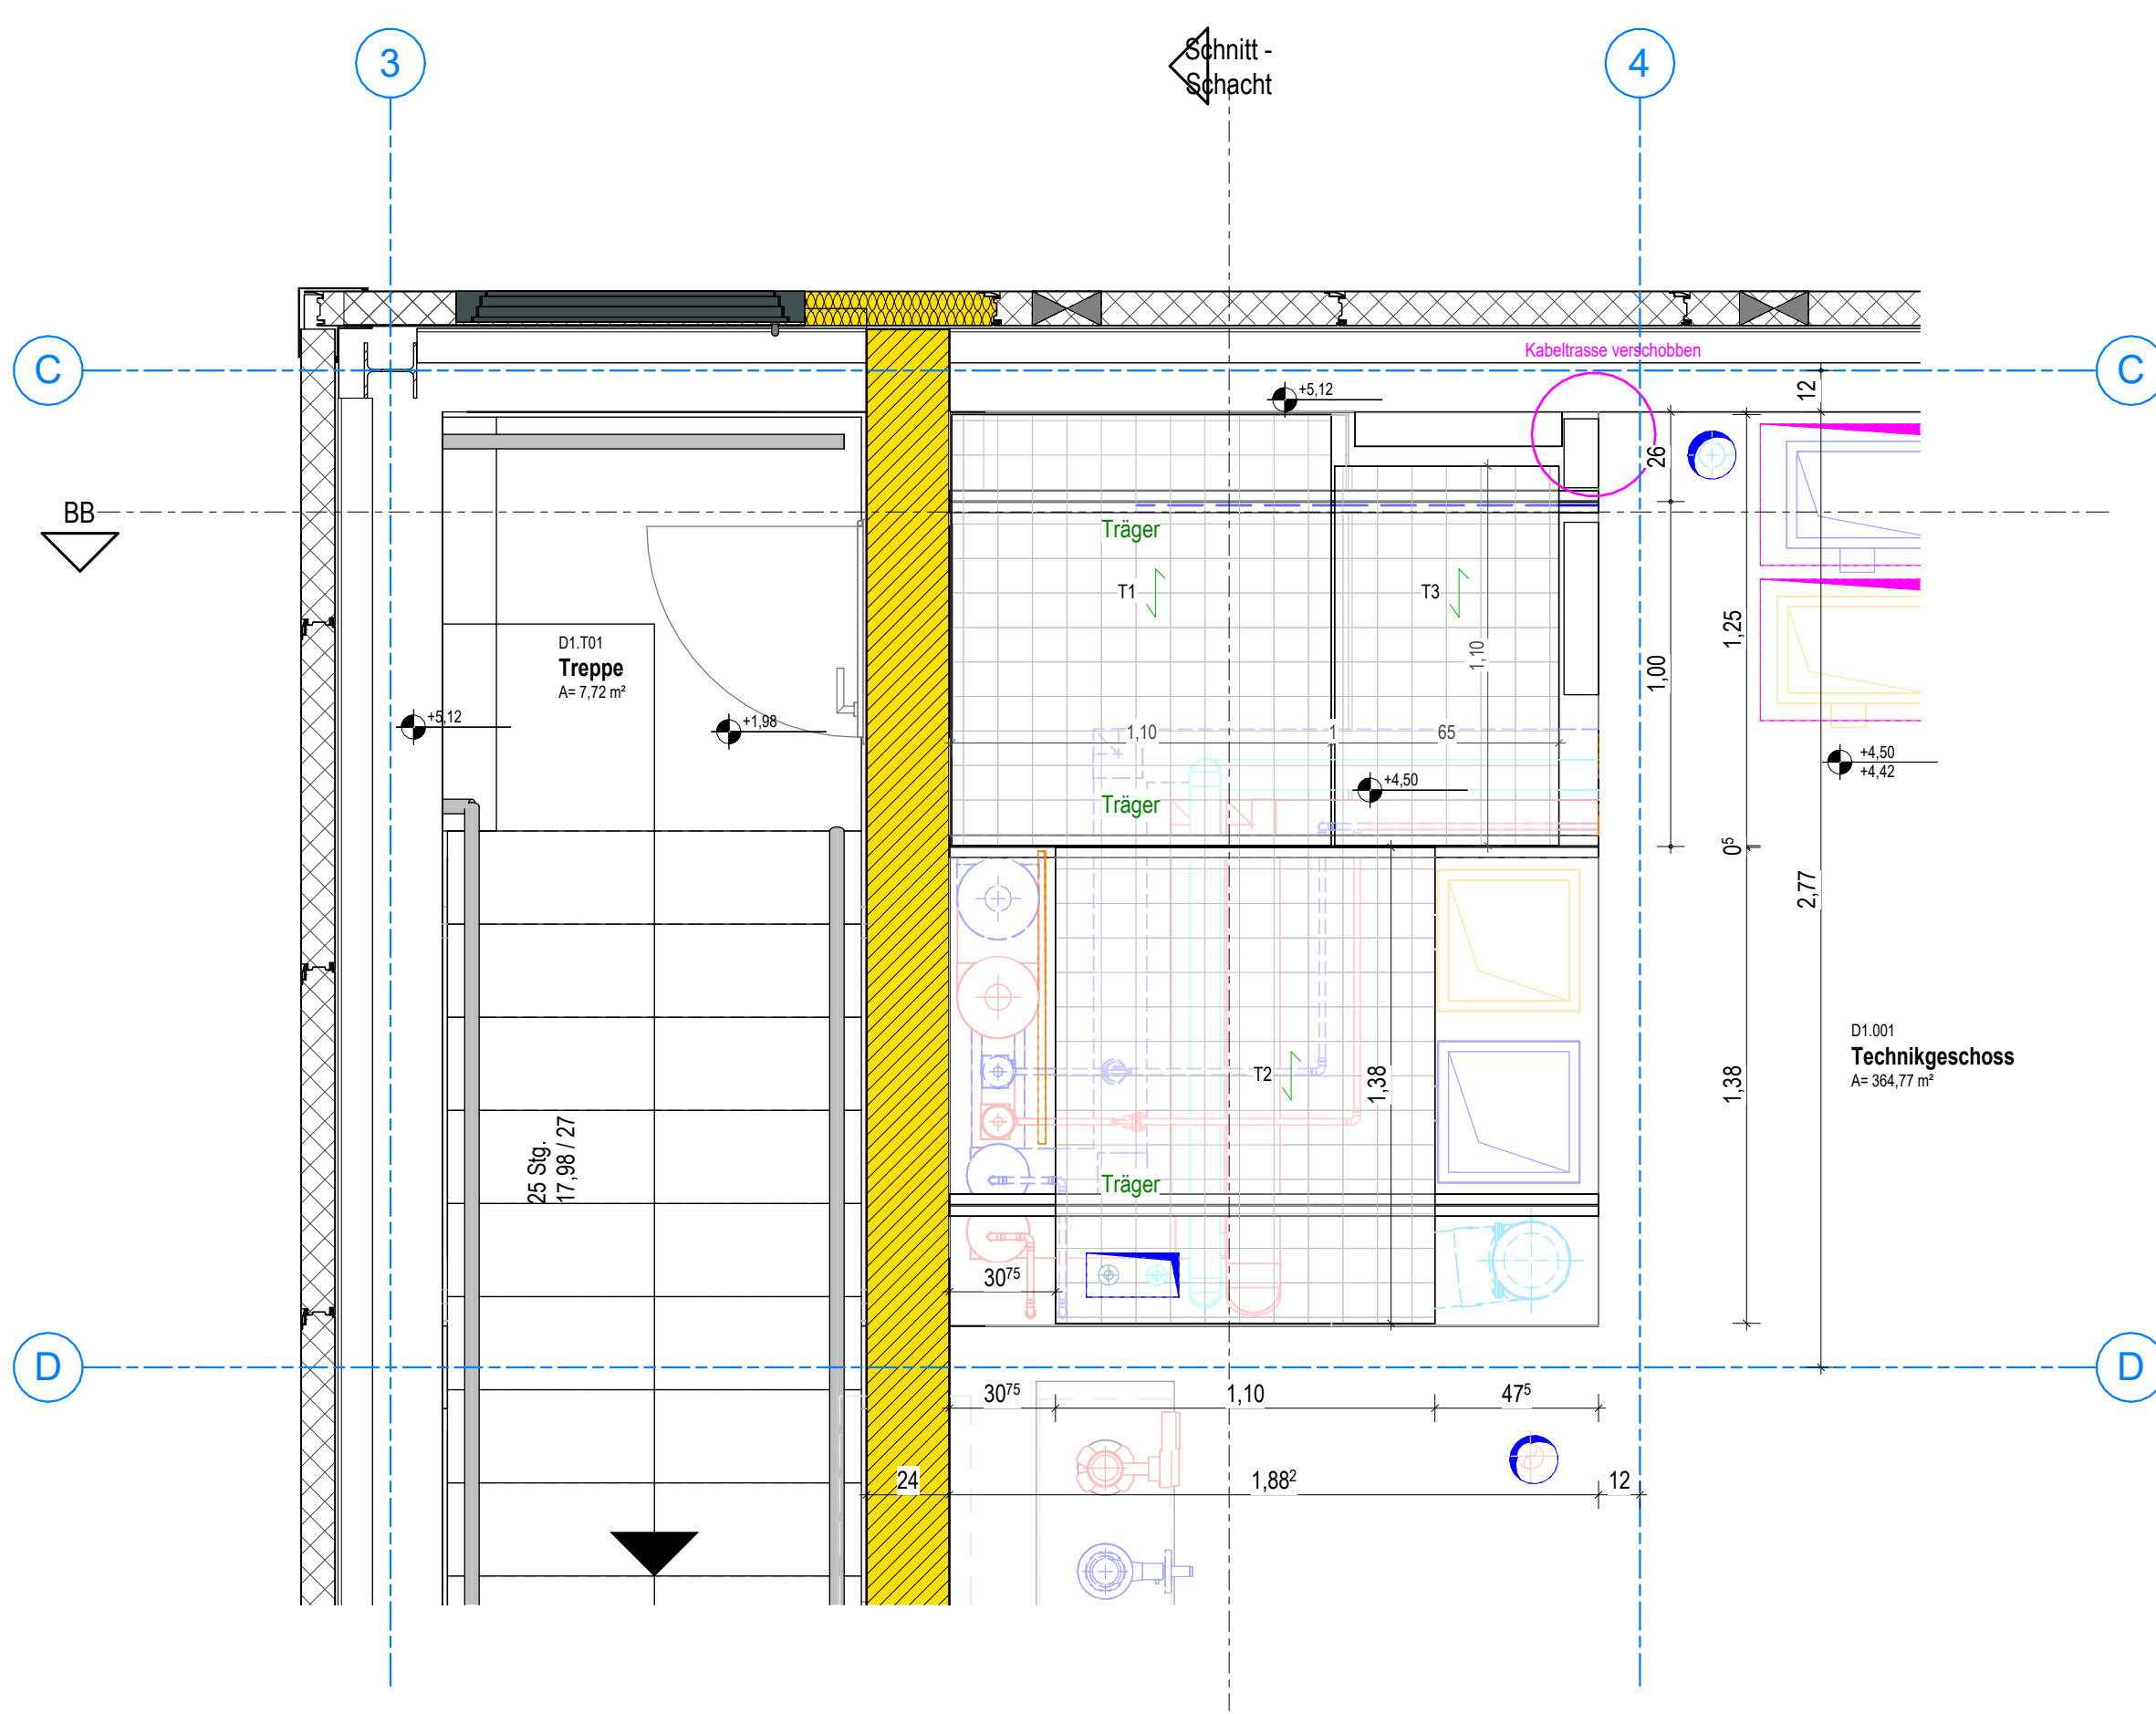

ARC_AP_GR_DG - Schacht TG
M 1 : 20

	Mauerwerk tragend		Trockenbauwand
	Mauerwerk nicht tragend		Dämmung, hart, z.B. EPS/ XPS
	Mauerwerk Verblender		Dämmung, weich
	Stahlbeton tragend		Kühlzellenwand
	Stahlbetonfertigteil		WC-Trennwand
	unbewehrter Beton		Estrich

	Änderungen		Motor Sonnenschutz		Nutzungs-kategorie
	Sonnenschutz		Sonnenschutz		anspruchsvoll
	Sonnenschutz		Sonnenschutz		normal
	Sonnenschutz		Sonnenschutz		einfach
	Sonnenschutz		Sonnenschutz		untergeordnet
	Sonnenschutz		Sonnenschutz		begrenzung Raumflächen
	Sonnenschutz		Sonnenschutz		Bauteile vorüber der Schrittbene
	Sonnenschutz		Sonnenschutz		verdeckte Kanten
	Sonnenschutz		Sonnenschutz		Durchgangsrichtung der Rettungswege

	R120		R120		R120
	R120		R120		R120
Alle Maße sind am Bau zu prüfen! Unstimmigkeiten sind vor der Bauausführung mit dem Planverfasser zu klären! Für die Einhaltung der Maße haftet allein der Unternehmer! Angaben zu Durchbrüchen sind aus Schalplänen bzw. Rohbauplänen zu entnehmen! Alle Höhen beziehen sich auf OKF wenn keine andere Höhe angegeben ist.

Index	Datum	Gegenstand der Änderung	Sachbearbeiter
V4	08.04.2026	Siehe Änderungswolke	mol
V3	31.03.2026	Siehe Änderungswolke	mol, gla, hla
V2	09.03.2026	Siehe Änderungswolke	mol
V1	26.02.2026	Planerstellung	mol

Objekt:
Neubau Truppenküche VT 900

Anschrift:
Delmetal-Kaserne, Abernettistr. 200

Bauherr*in:
Bundesministerium der Verteidigung

vertreten durch:
Senator für Finanzen
Bundesbau Bremen, Fach- und Rechtsaufsicht

Projektierung:

Geschäftsführer*in	Geschäftsbereichsleiter*in	Teamleiter*in	Projektleiter*in	Bearbeiter*in	Datum
				gepr	12.05.2026
				gez	

Maßnahmenr./Systemnr.

Planungsphase

Ausführungsplanung

Papiergröße

1.221x0.594=0.73

Projektverzeichnis

Hinweis

Plan-Nr.

DTK_G7_18023_ARC_AP_DT_GR+SN_905

Planinhalt/Fachplanung

Grundrissausschnitt und Schnitt Schacht

Hochbauplanung

Maßstab

Wie angezeigt

VORABZUG V4
12.05.2026