




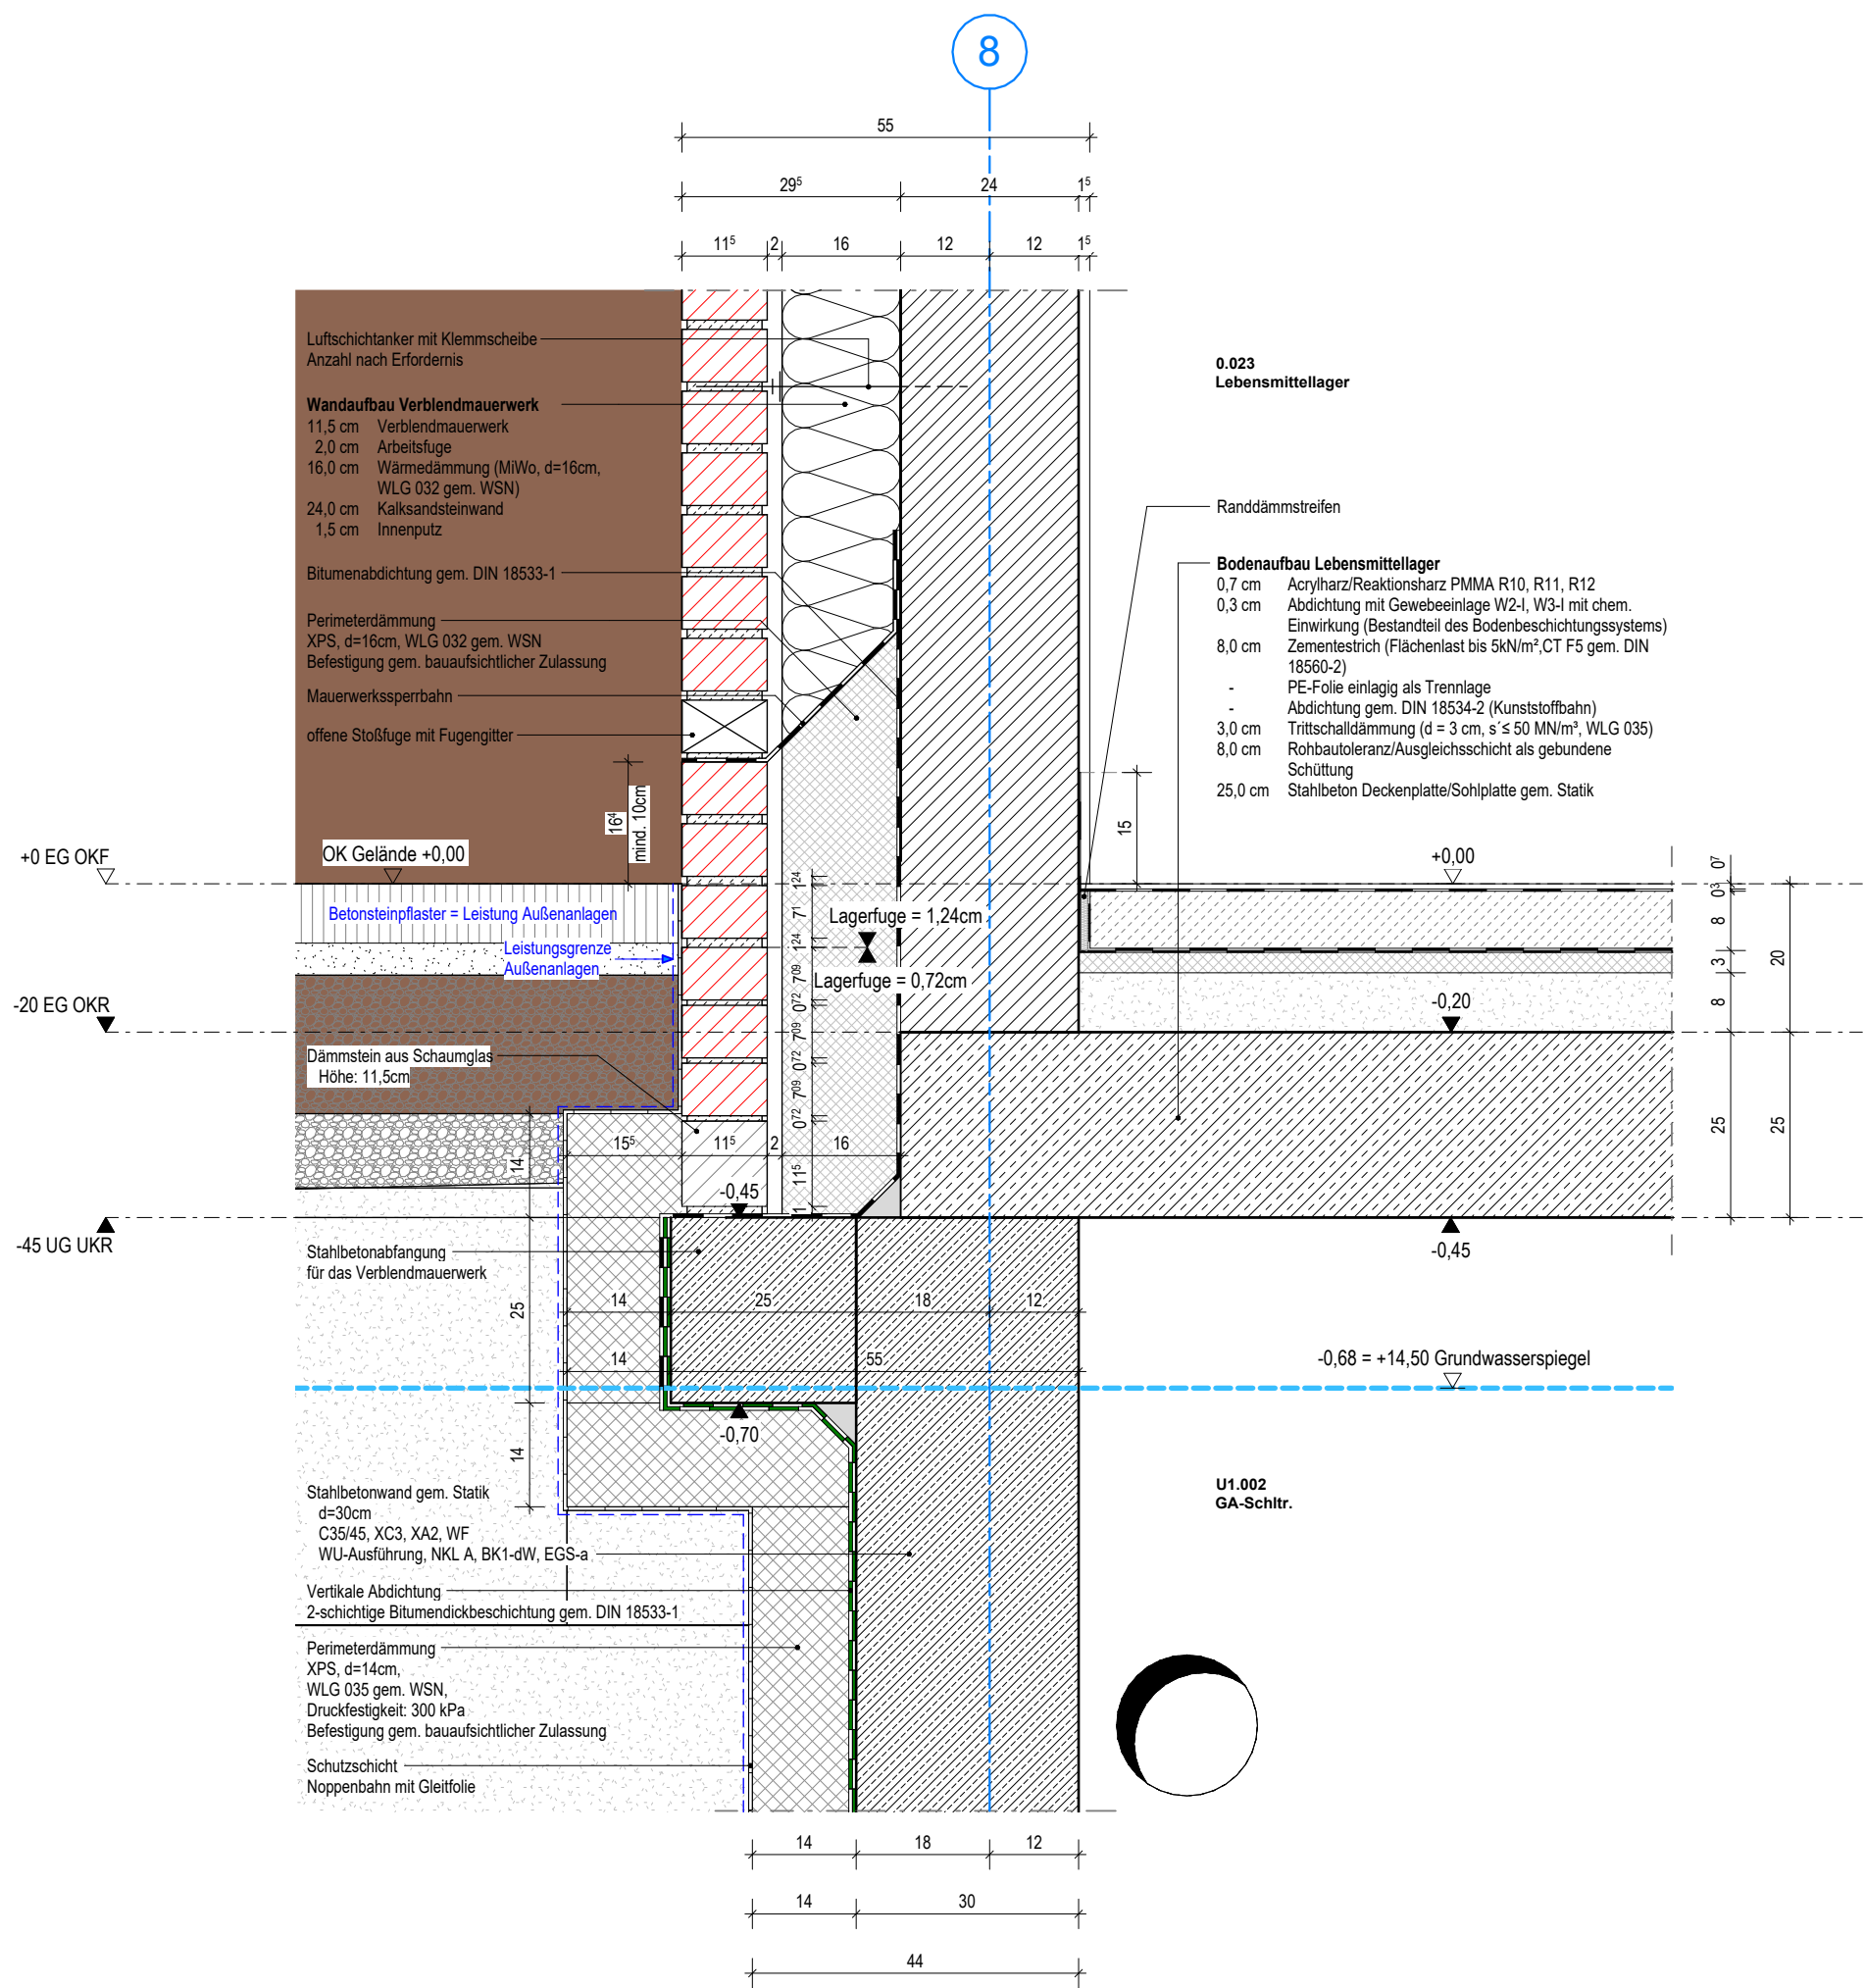


Sockeldetail Klinker unterkellert

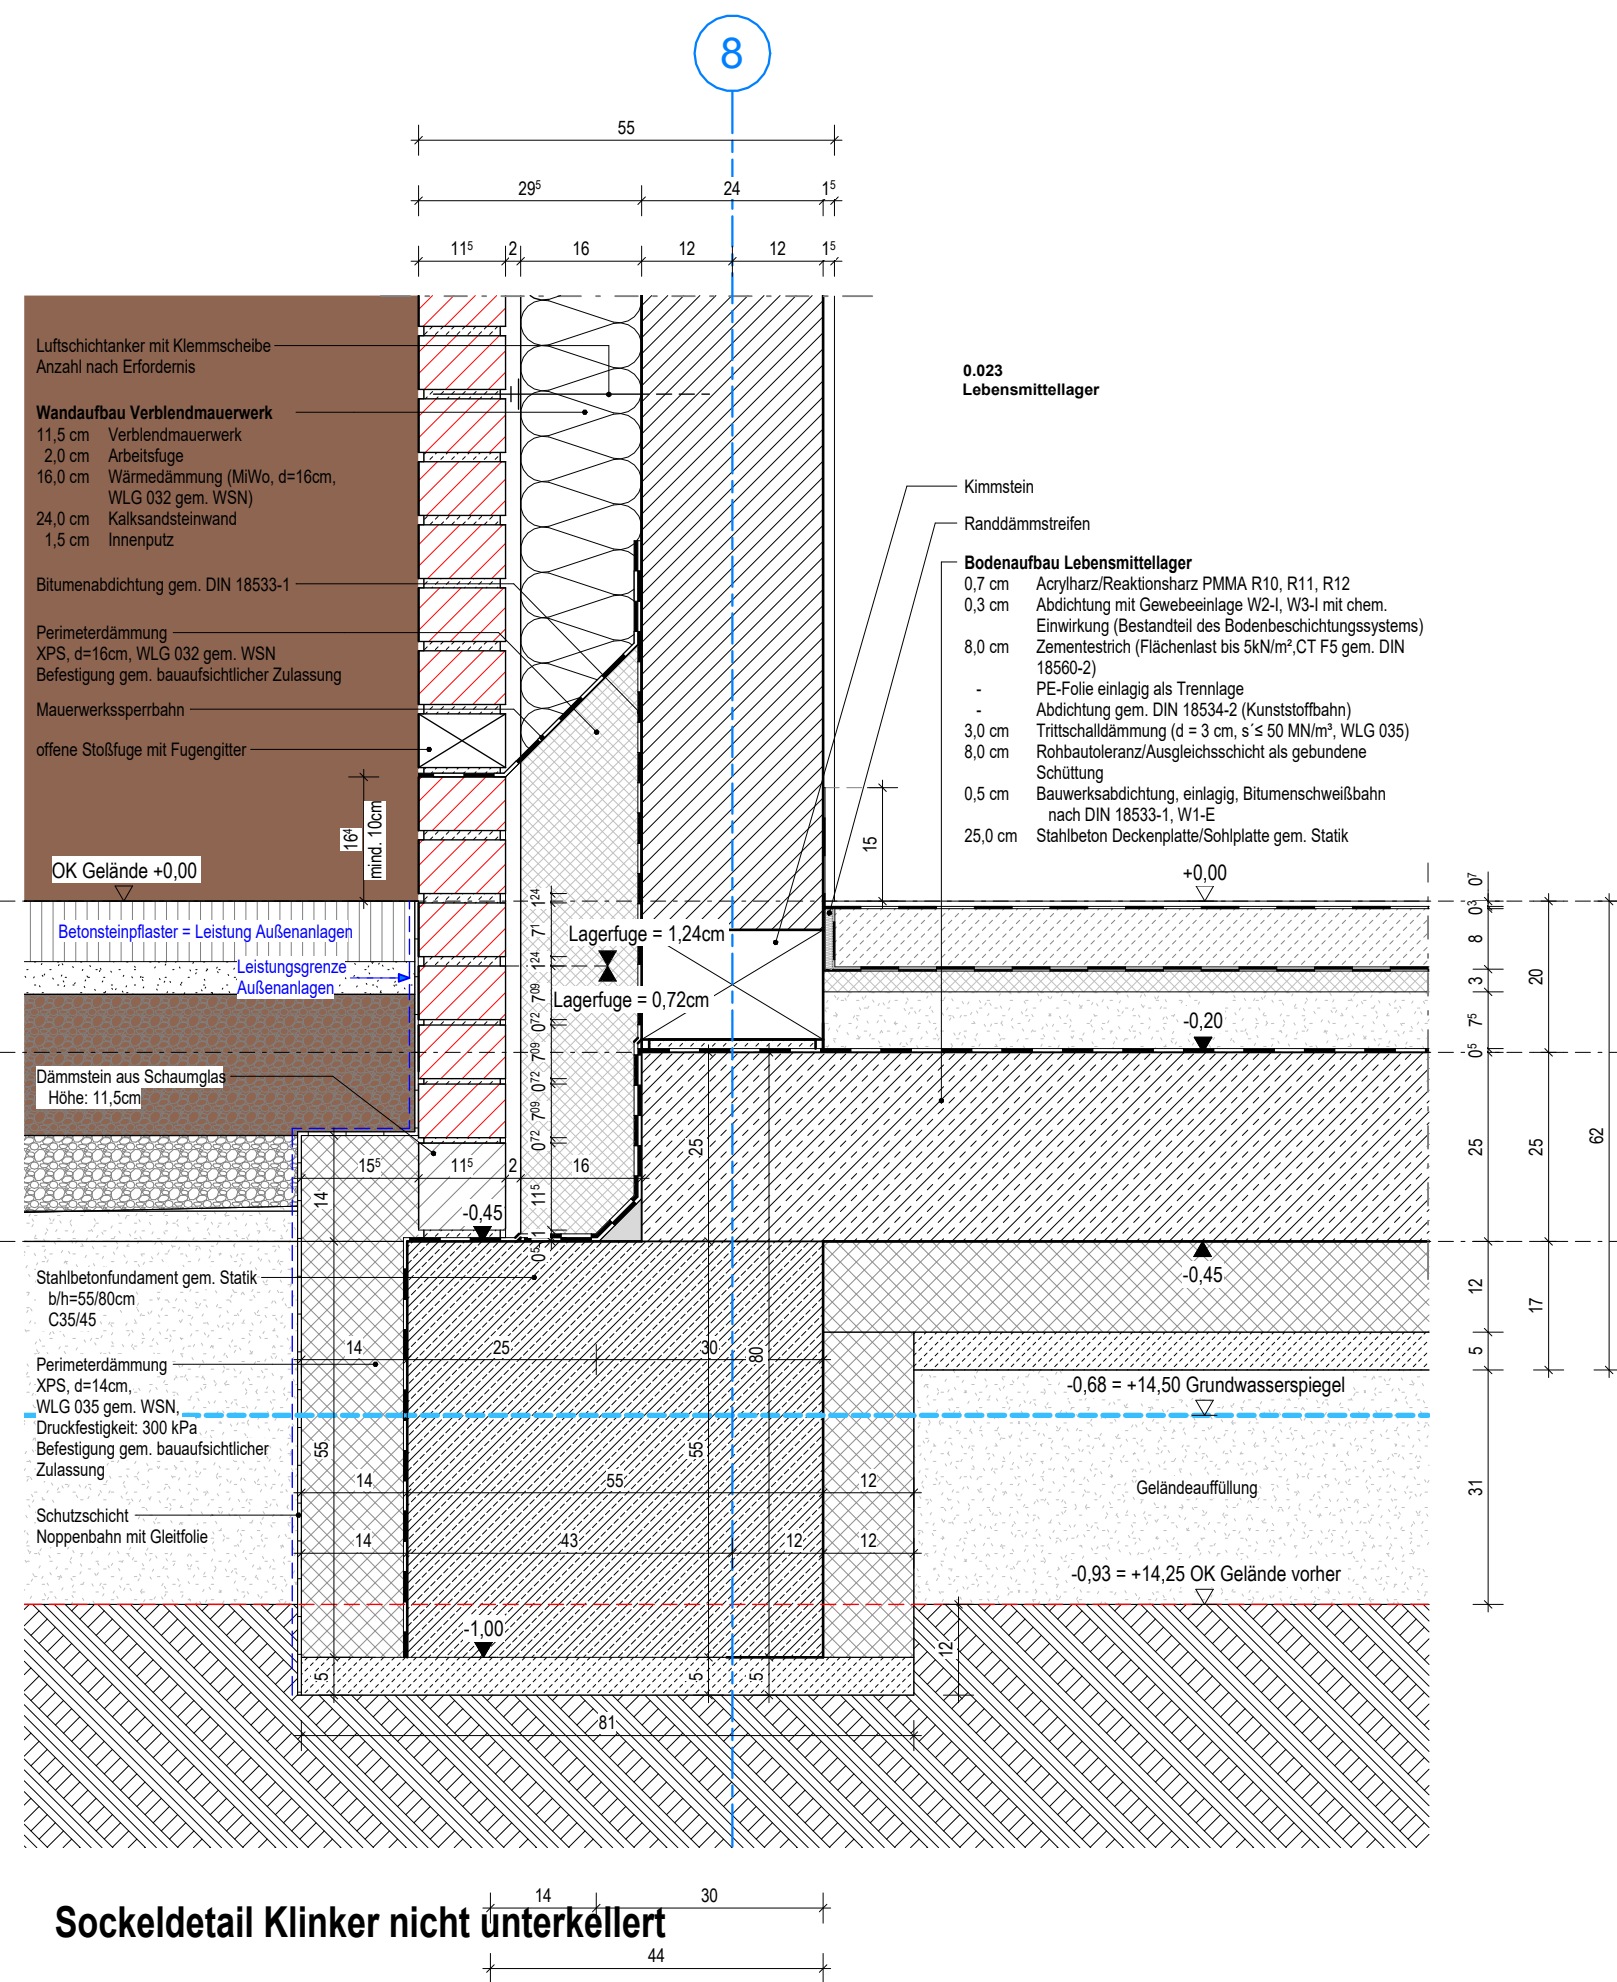

Sockeldetail Klinker nicht unterkellert

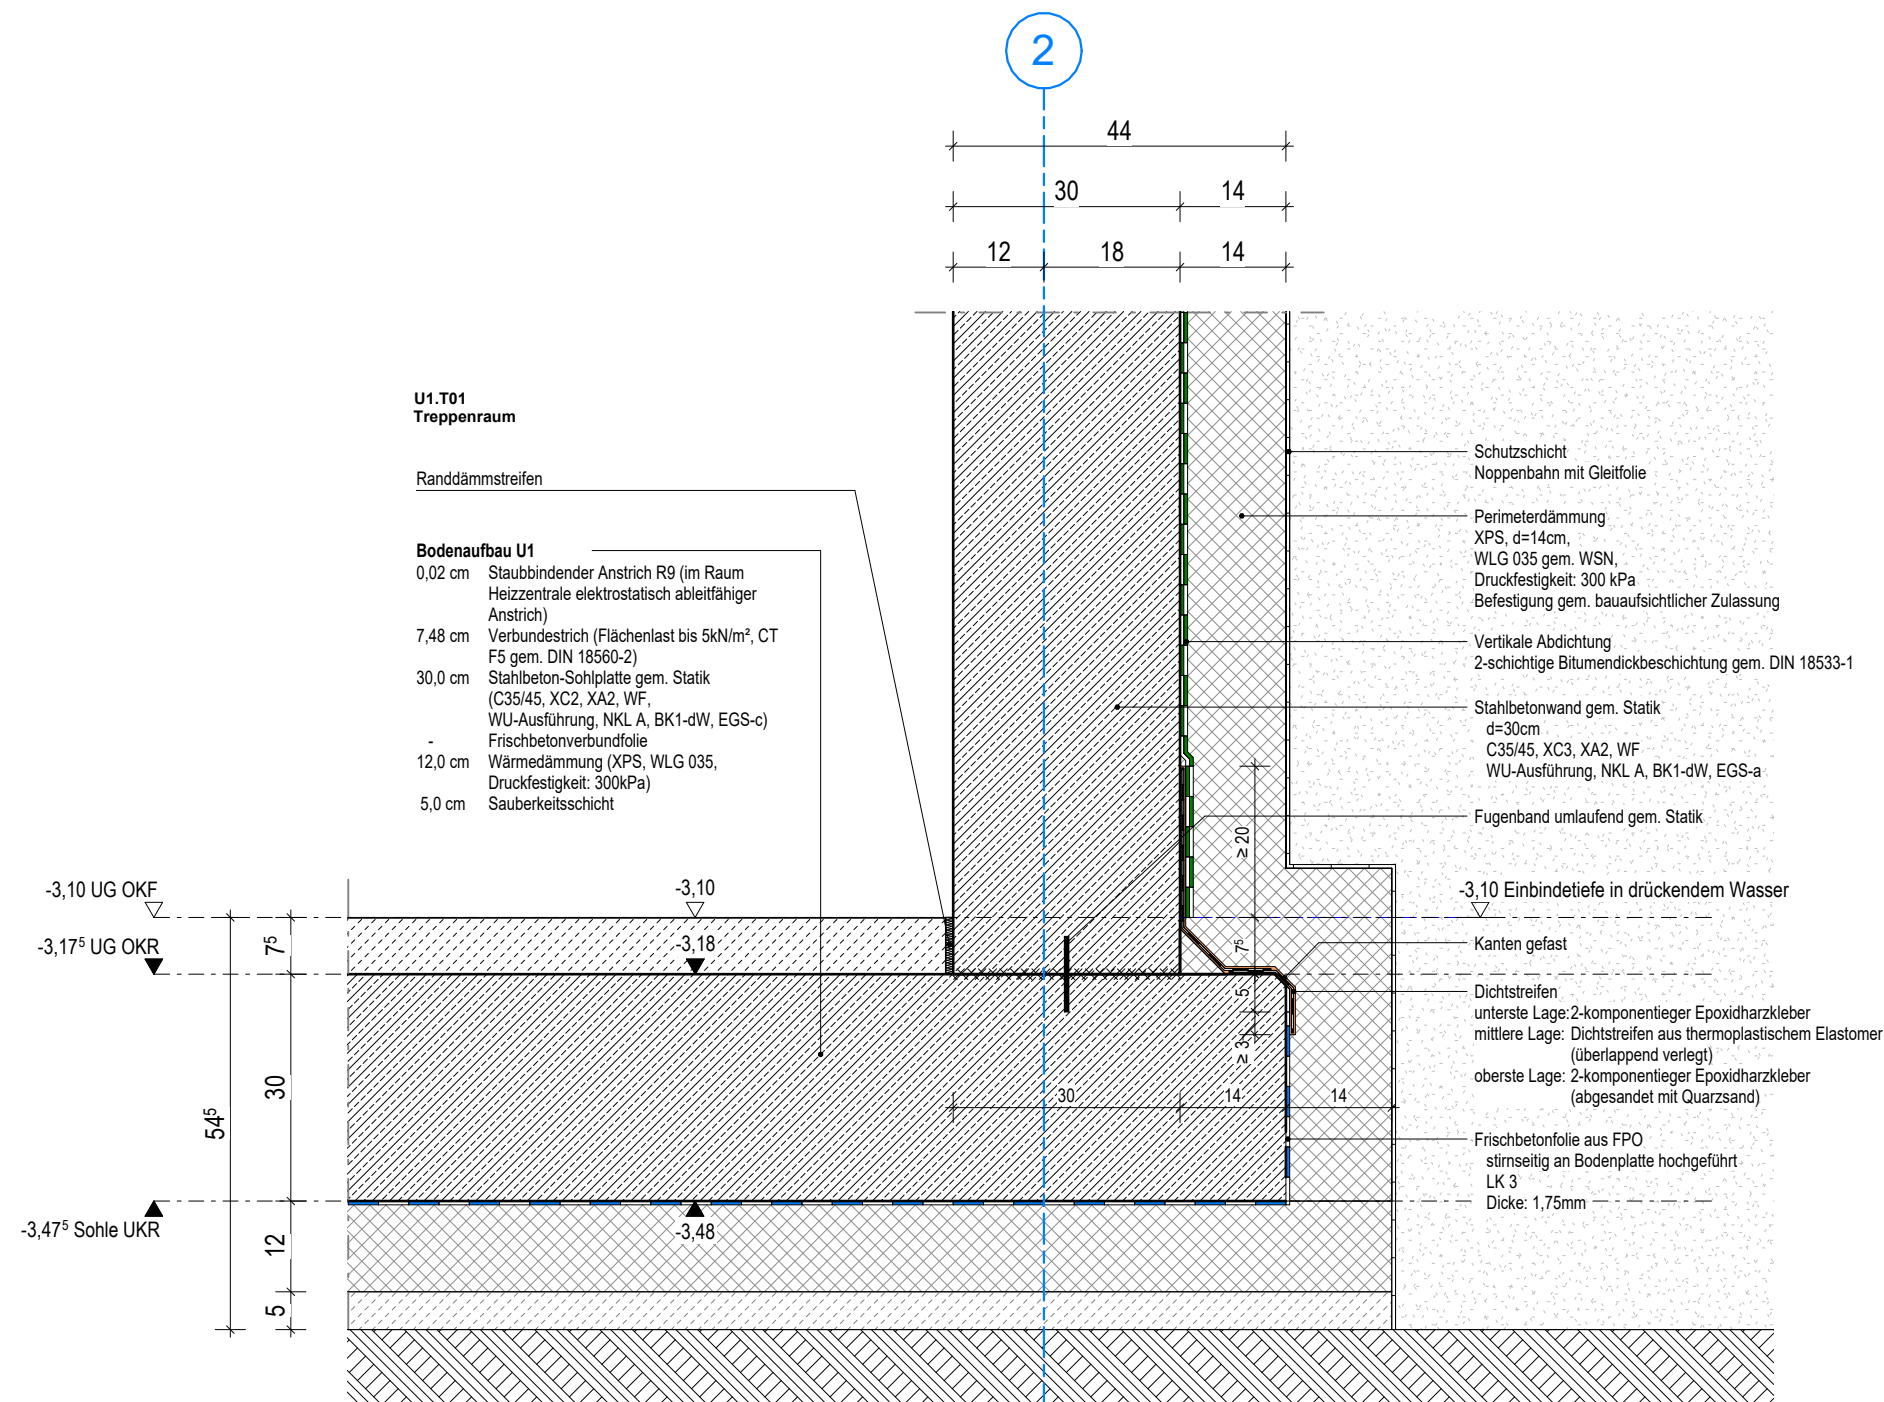

Sockeldetail Keller OKFF = -3,10m

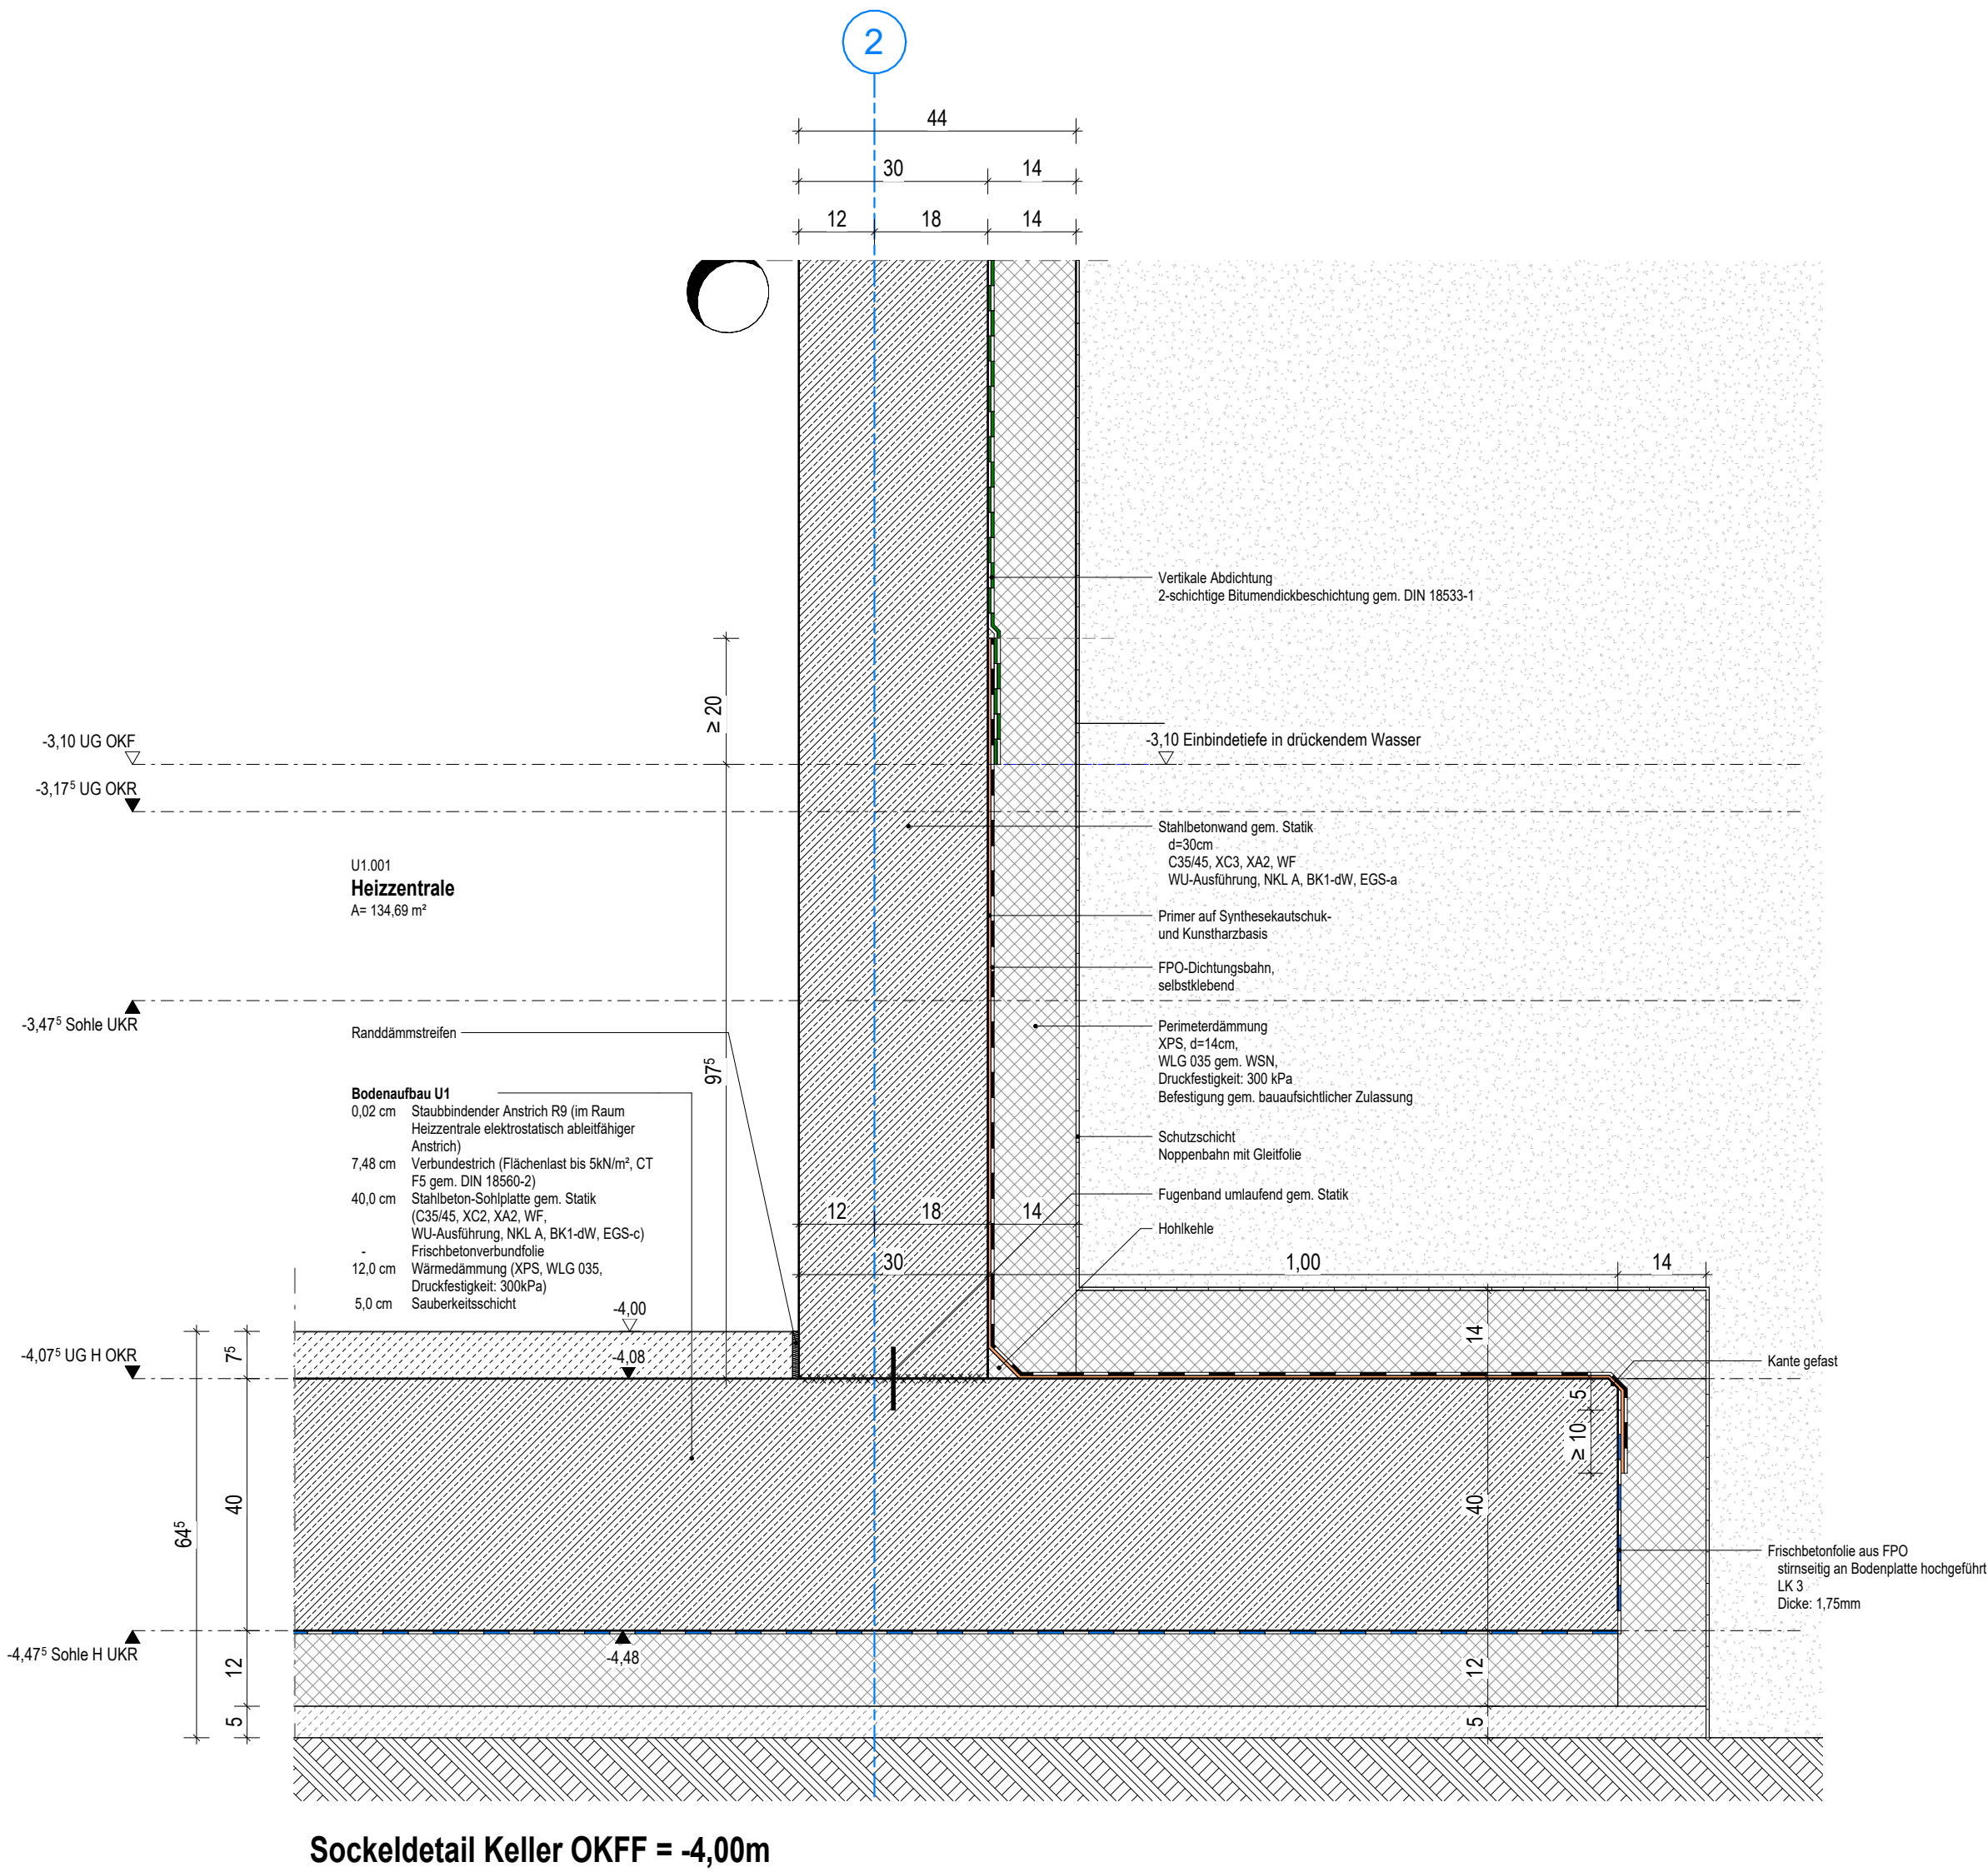

Sockeldetail Keller OKFF = -4,00m

Index	Datum	Gegenstand der Änderung	Sachbearbeiter
V1	24.03.2026	Planerstellung	glä

EG OKFF = +15,18 m. NHN

Objekt
Neubau Truppenküche VT 900

Anschritt
Delmetal-Kaserne, Abernettistr. 200

Bauherr*in
verfassen durch
Bundesministerium der Verteidigung
Senator für Finanzen
Bundesbau Bremen, Fach- und Rechtsaufsicht

Projektleitung

Geschäftsführer*in/ Geschäftsbereichsleiter*in	Teamleiter*in/ Projektleiter*in	Bearbeiter*in	Datum
		-	12.05.2026

Externes Büro
gepr
gez

Maßnahmennr./Systemnr.	Planungsphase	Papiergröße
	Ausführungsplanung	0.841x0.594=0.50

Projektverzeichnis

Hinweis

Plan-Nr.	Maßstab
DTK_G7_18023_ARC_AP_DT_S01_910	1 : 10

Planinhalt/Fachplanung
Sockeldetails Küchenbereich + Keller
Hochbauplanung

VORABZUG V1
12.05.2026