


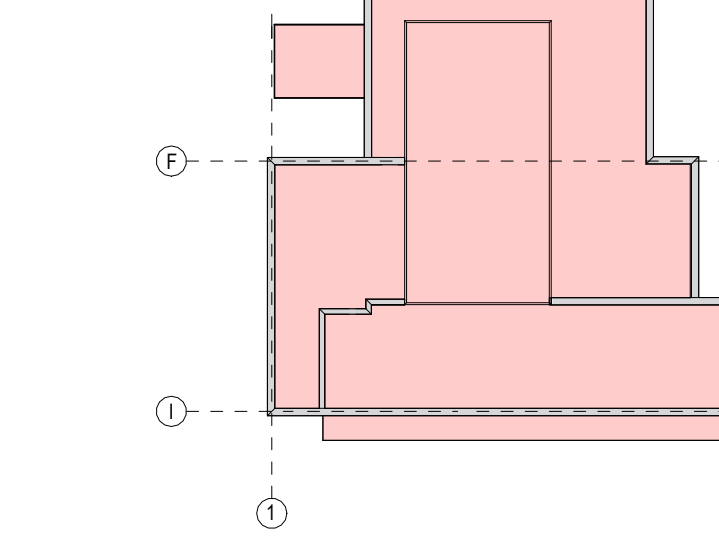

				EG OKFF = +15,18 m. NHN
Objekt Neubau Truppenküche VT 900				
Anschrift Delmetal-Kaserne, Abernettistr. 200				
Bauherr*in Bundesministerium der Verteidigung vertreten durch Senator für Finanzen Bundesbau Bremen, Fach- und Rechtsaufsicht				
Projektleitung				
Geschäftsführer*in/ Geschäftsbereichsleiter*in		Teamleiter*in/ Projektleiter*in		Bearbeiter*in -
Externes Büro				Datum 12.05.2026
				gepr
				gez
Maßnahmennr./Systemnr.		Planungsphase Ausführungsplanung		Papiergröße 0.841x0.594=0.50
Projektverzeichnis				
Hinweis				
Plan-Nr. DTK_G7_18023_ARC_AP_DT_S02_911				Maßstab 1 : 10
Planinhalt/Fachplanung Sockeldetails Speisesaal Hochbauplanung				VORABZUG V1 12.05.2026