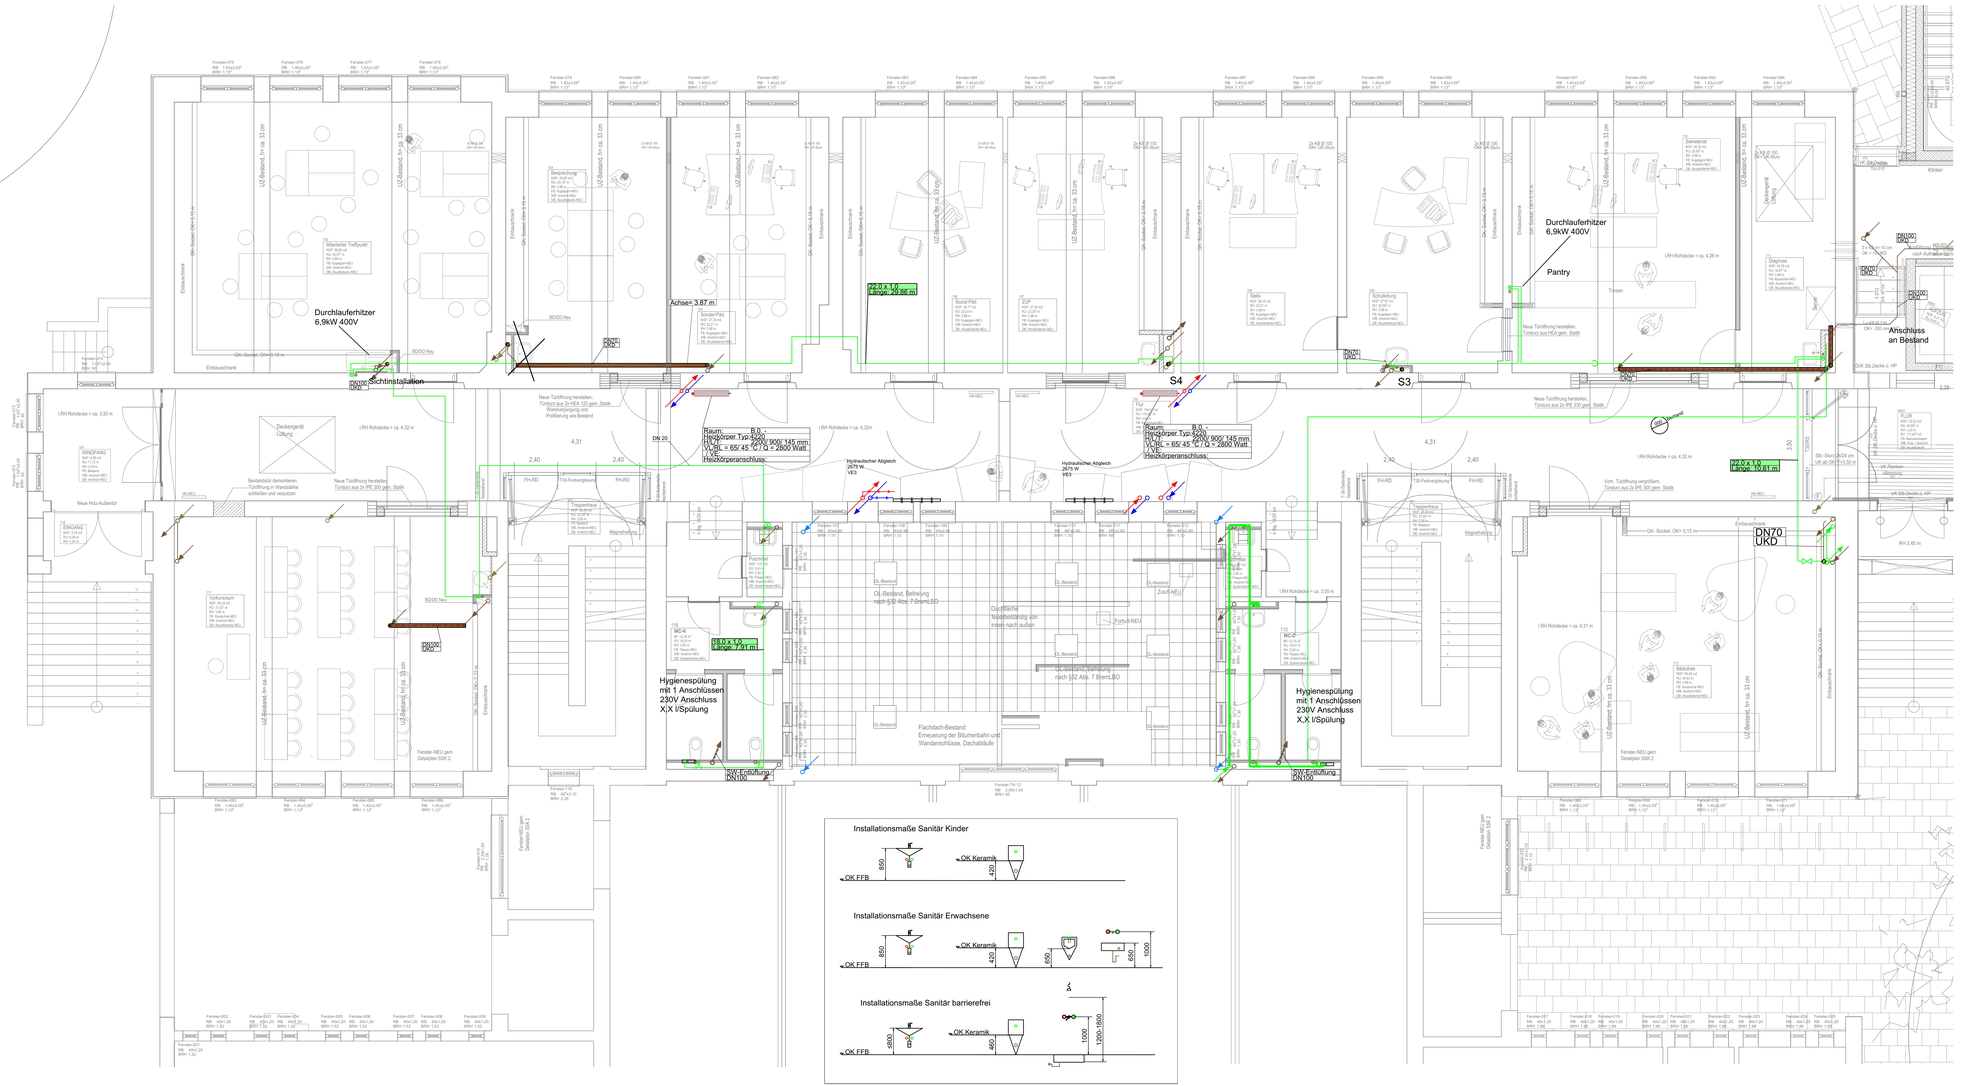
Durchlauferhitzer 6,9kW 400V
Sichtinstallation
DN100 UKD
DN70 OKD
Achse= 3,87 m
P2,0 x 1,0 Länge: 29,85 m
S4
Raum: B.0 Heizkörper Typ: 6000 Abmessung: 2000/ 900/ 145 mm VL/ RL = 65/ 45 °C/ Q = 2800 Watt VL: Heizkörperanschluss:
Hydraulischer Abgleich 2670 W VE3
Hydraulischer Abgleich 2670 W VE3
P2,0 x 1,0 Länge: 7,91 m
Hygienespülung mit 1 Anschlüssen 230V Anschluss X,X l/Spülung
SVV-Entlüftung DN100
Durchlauferhitzer 6,9kW 400V
Pantry
S3
P2,0 x 1,0 Länge: 10,61 m
Hygienespülung mit 1 Anschlüssen 230V Anschluss X,X l/Spülung
SVV-Entlüftung DN100
Anschluss an Bestand
Installationsmaße Sanitär Kinder
OK FFB
OK Keramik
850
420
Installationsmaße Sanitär Erwachsene
OK FFB
OK Keramik
850
420
650
650
1000
Installationsmaße Sanitär barrierefrei
OK FFB
OK Keramik
850
460
1000
1200-1800
Legende Heizungstechnik
Heizungsvorlauf
Heizungsrücklauf
Heizkörper
Legende Ver- und Entsorgung
Trinkwasser kalt
Trinkwasser warm
Trinkwasser zirkulation
Schmutzwasser fetthaltig
Schmutzwasser
Schmutzwasserbelüftung
Schmutzwasserbelüftung fetthaltig
Dachhaube
Belüftungsventil
Schacht Nr. X
S X
Rohrmaterial für Bewässerung CU, Dimensionsangaben DN nach DIN 1786
DN12 = 15x1
DN15 = 18x1
DN20 = 22x1
DN25 = 28x1,5
DN32 = 35x1,5
Sämtliche Kalt- u. Warmwasseranschlüsse DN 12, falls nicht anders angegeben.
Die Wandanschlussbogen- und muffen für die spätere Montage von Eckventilen u.ä. sind Schallschutzelementen herzustellen.
Alle Einbauten mit DIN-DVGW-Zulassung bzw. in eigensicherer Ausführung
DN40 = 42x1,5
DN50 = 54x2
DN65 = 76,1x2
DN80 = 88,9x2
- Alle SW-Leitungen (Fall- und Sammelleitugnen) aus mineralverstärktem Kunststoffrohr
- Alle Grundleitungen aus KG-2000 DN100 falls nicht anders angegeben
- Alle SW-Falleitungen DN100 falls nicht anders angegeben
- Alle SW-Falleitungen in gleichbleibendem Querschnitt über Dach entlüftet (HT-Rohr) falls nicht anders angegeben
- Mindestgefälle für SW-Lüftungsleitungen: J=1:100
- Mindestgefälle für SW-Sammelleitungen: J=1:100
- Mindestgefälle für SW-Anschlussleitungen J=1:100
Nennweiten der Anschlussleitungen:
WC: DN80/100
Bodenablauf: DN80/70
Waschtisch: DN50
Spüle: DN50
Waschmaschine: DN50
Dusche: DN50
Urinal: DN50
Alle Regulier- und Absperrventile sind im Bereich der geplanten Revisionsklappen zu positionieren. Diese sind dem Deckenspiegelplan des Architekten zu entnehmen.
Index | Datum | Änderungen / Ergänzungen | Name
Bauherr: Sondervermögen für Immobilien und Technik der Stadtgemeinde Bremen vertreten durch IB Stadt
Unterschrift Bauherr/Nutzer:
Projektsteuerung: Immobilien Bremen - Eigenbetrieb der Stadtgmde. Bremen Theodor-Heuss-Allee 14 28215 Bremen
Maßnahme: Erweiterung GR Nordstraße
Objekt: Grundschule an der Nordstraße Nordstraße 349 28217 Bremen
Projekt-Nr.: IMBS 170053
Gr-Code: Gr-Code
G-Code: G-Code
Projektleiter IB: Herr Frers / Herr Mysegaes
Planungsstand: Ausführung
Planinhalt: Heizung Sanitär Hochparterre Altbau
Planung: Hochbau
Planung: TGA
Maßstab: -
Plan-Nr.:
Datum:
Stand Hochbauplanung: Fertig
Stand Elektroplanung: Fertig
gezeichnet: