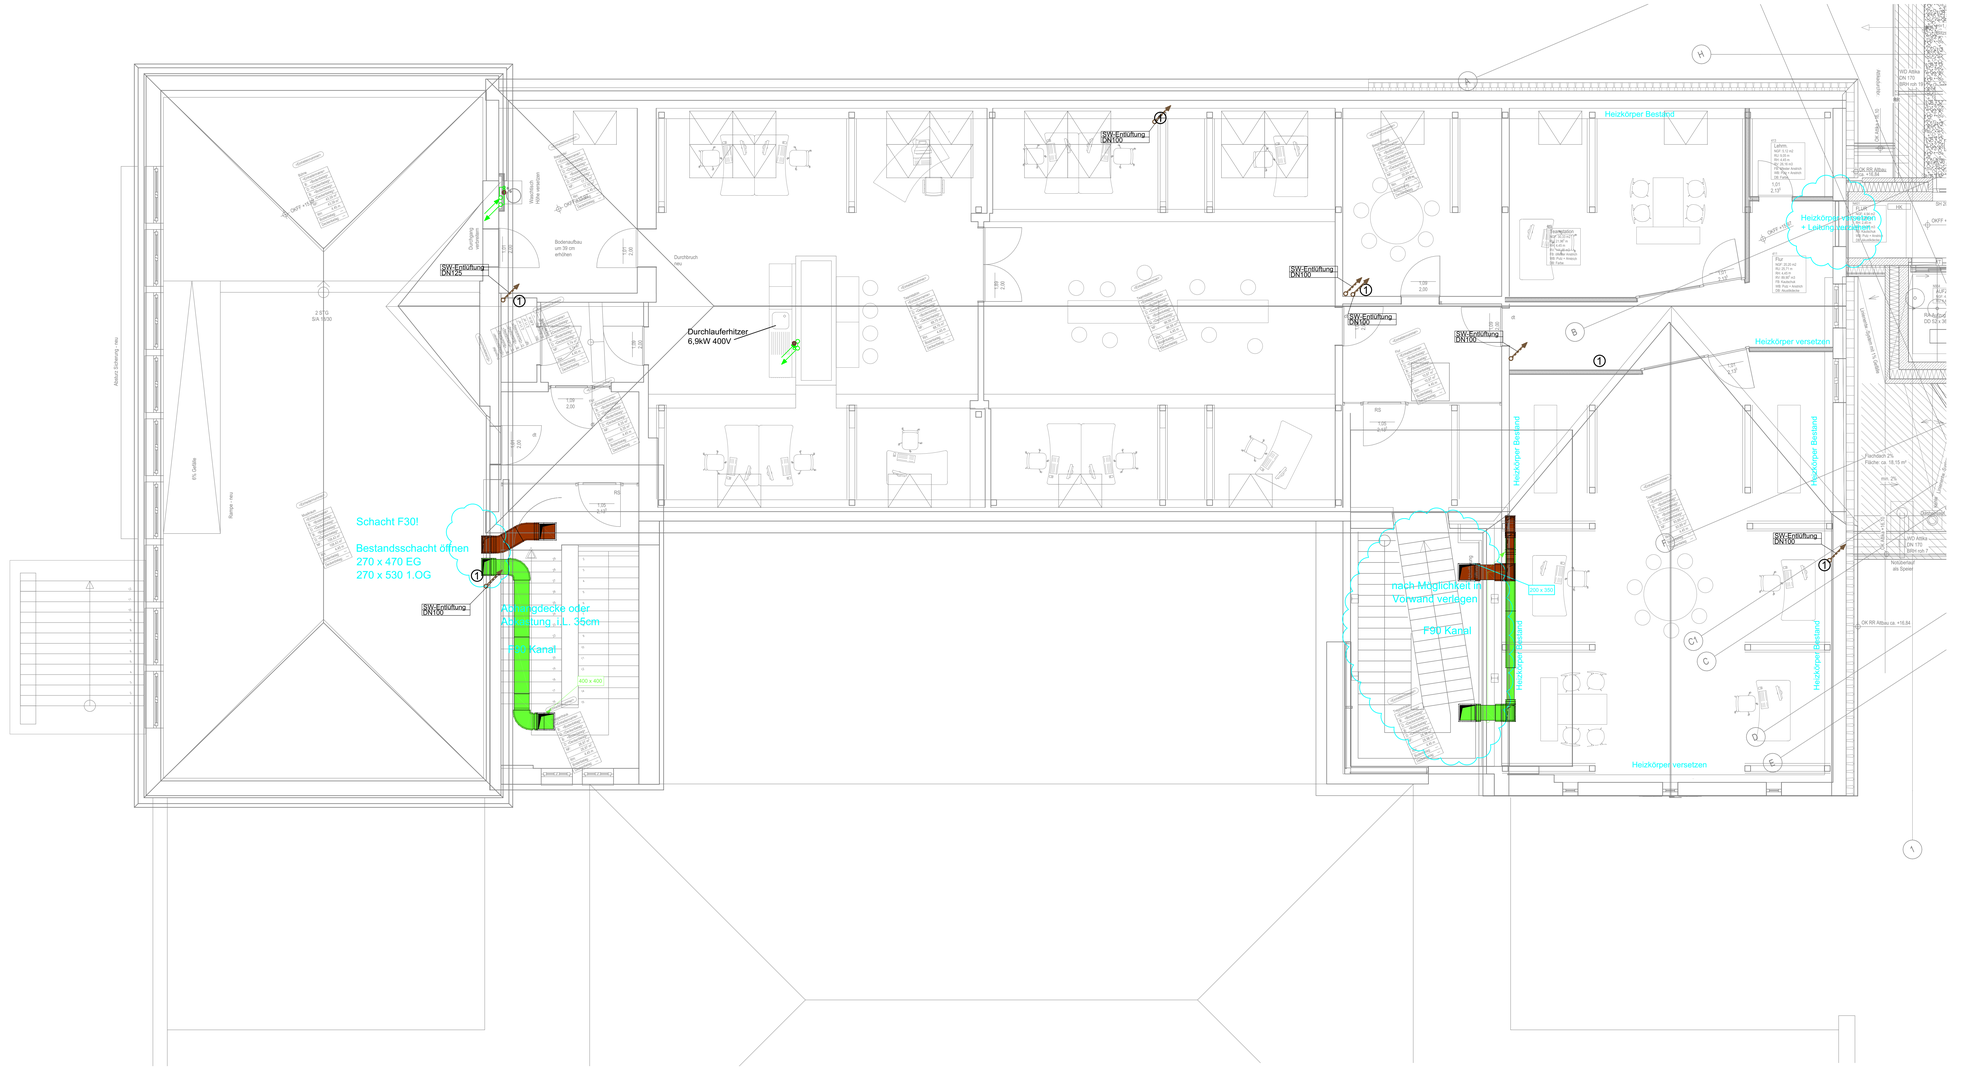

Legende Lüftung

- Zuluft, SUP
- Abluft, ETA
- Außenluft, ODA
- Fortluft, EHA

ZU 400 / AB 400 — Luftvolumenstrom der Zu- und Abluft für den Lüftungsfall.

- Überströmöffnung
- Schalldämpfer
- Volumenstromregler konstant
- Volumenstromregler variabel
- Brandschutzklappe
- CO_2-Sensor

Reinigungsöffnungen und Volumenstromregler mit Revi-Öffnungen im Deckenspiegel koordinieren!

Deckenspiegel beachten bei Platzierung der Deckenluftauslässe!

Alle Außenluft- und Fortluftkanäle sind mit diffusionsdichter Dämmung zu ummanteln. Die Kanäle sind bis zum Wetterschutzgitter durchzudämmen.

Höhenangaben auf OK FFB bezogen (+15,58 m NN)

Index	Datum	Änderungen / Ergänzungen	Name

Bauherr:
Sondervermögen für Immobilien und Technik
der Stadtgemeinde Bremen
vertreten durch IB Stadt

Unterschrift Bauherr/Nutzer:

Projektsteuerung:
Immobilien Bremen - Eigenbetrieb der Stadtgmde. Bremen
Theodor-Heuss-Allee 14
28215 Bremen

Maßnahme: Erweiterung GR Nordstraße

Objekt:
Grundschule an der Nordstraße
Nordstraße 349
28217 Bremen

Projekt-Nr.: IMBS 170053

Gr-Code: Gr-Code | G-Code: G-Code

Projektleiter IB: Herr Frers / Herr Mysegaes

Planungsstand: Ausführung

Planinhalt: Lüftung Dachgeschoss Altbau

Planung: Hochbau | Planung: TGA

Maßstab: -

Plan-Nr.:

Datum: 21.02.2023

Stand Hochbauplanung: Fertig
Stand Elektroplanung: Fertig
gezeichnet:

Vorabzug