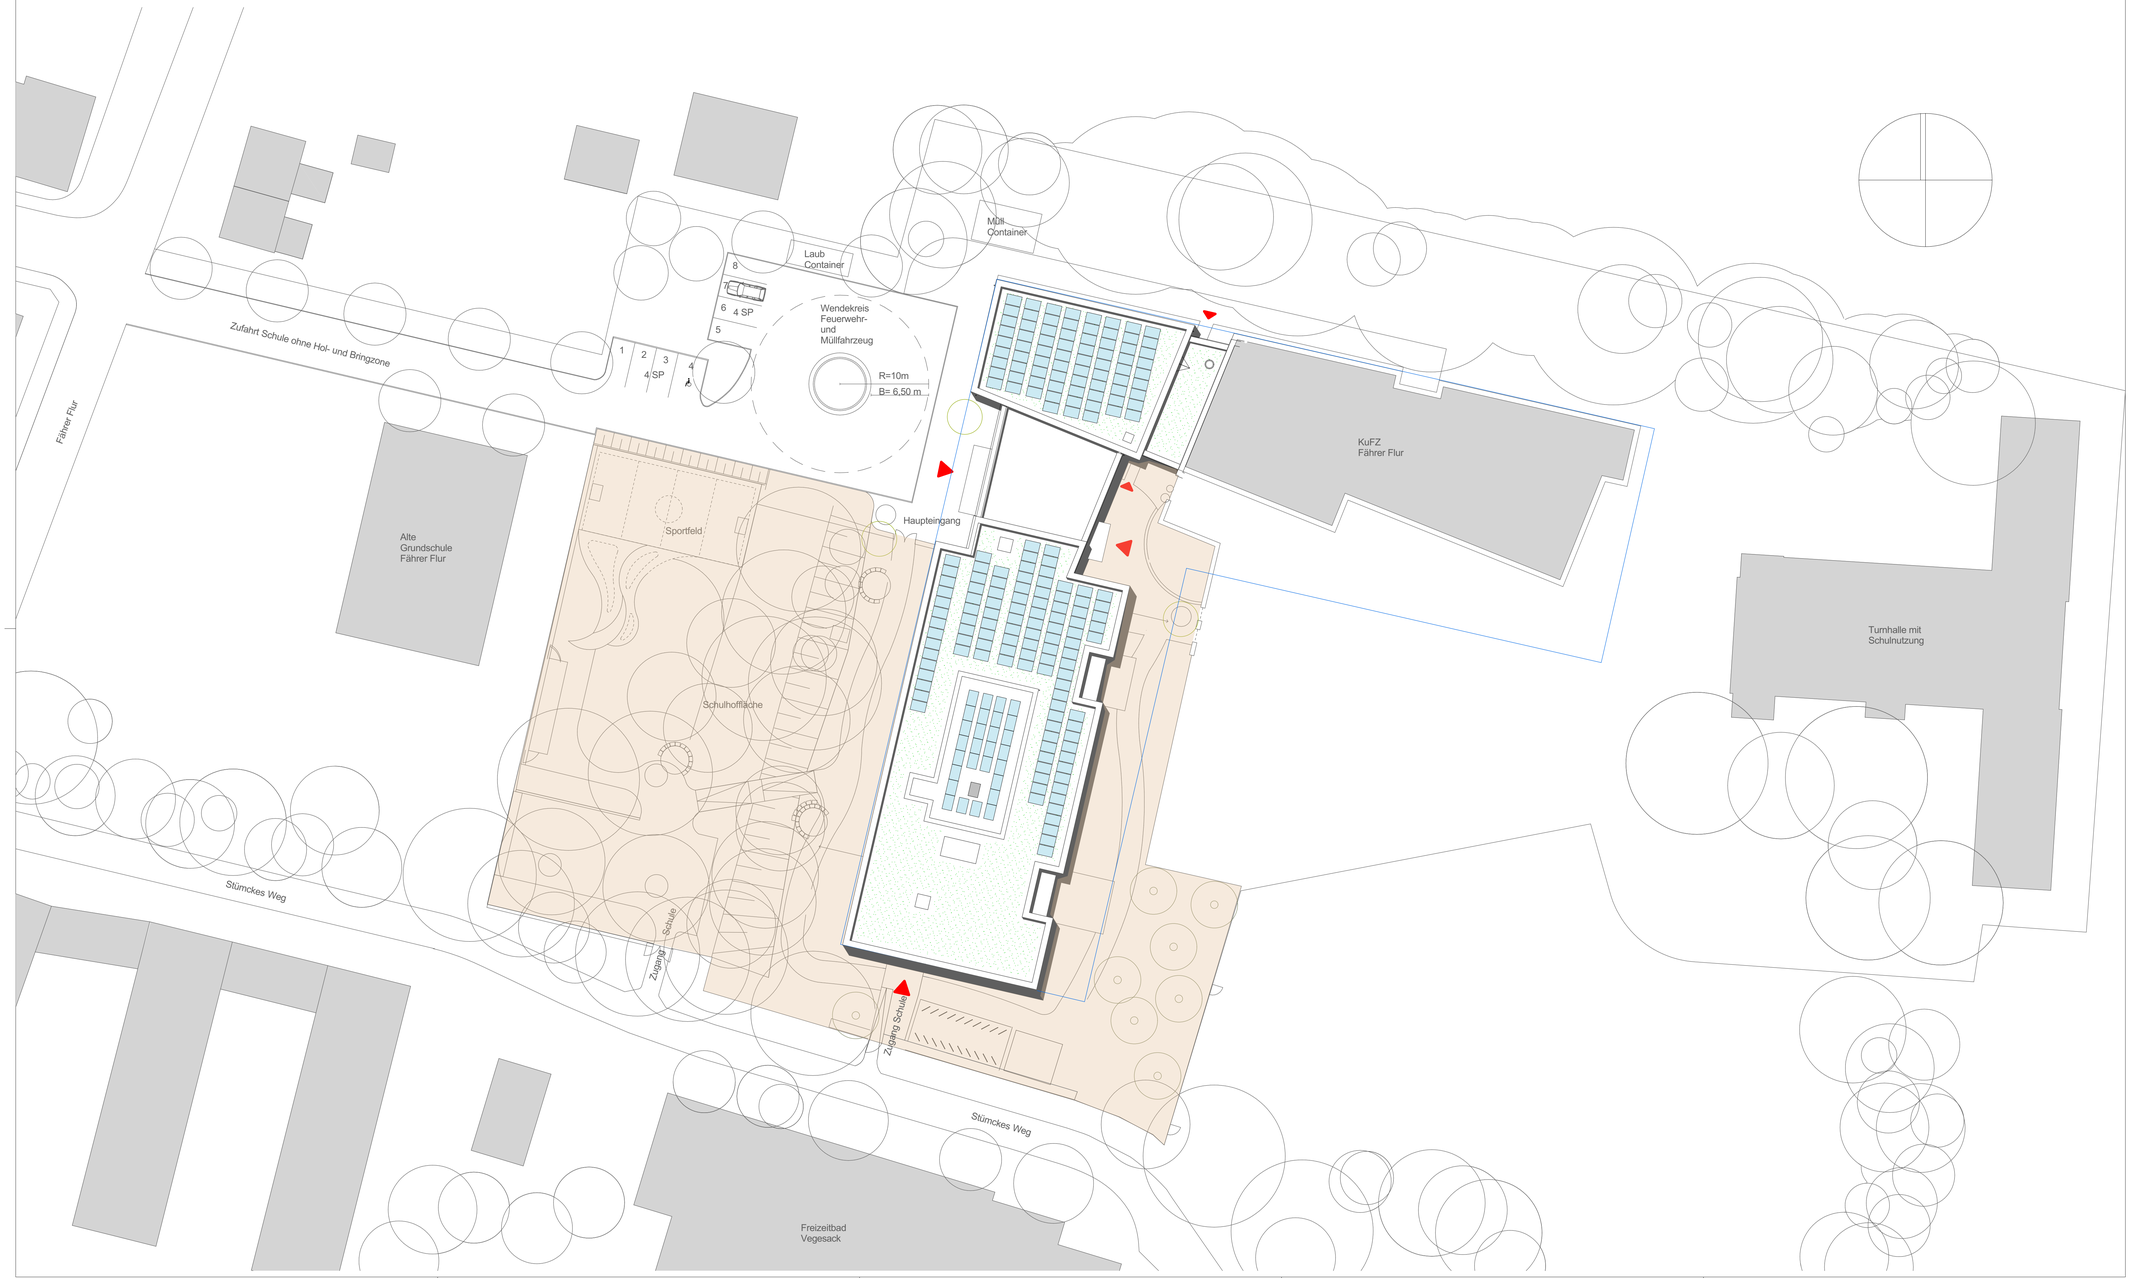


Legende:

| | | | |
|---|---|---|---|
| Stahlbeton | B | Bodenbelag |
| Stahlbeton | BRH | Brüstungshöhe |
| Fertigteil | BD | Bodendurchbruch |
| Mauerwerk, KS | D | Deckenbelag |
| Mauerwerk, Vormauerziegel | DD | Deckendurchbruch |
| Beton unbew./ Estrich | DS | Deckenschlitz |
| Dämmung weich | EG | Erdgeschoss |
| Dämmung hart | EL | Elektro |
| | GK | Gipskarton |
| | GF | Gipsfaser |
| | HZG | Heizung |
| | OG | Obergeschoss |
| | OK | Oberkante |
| | OK BR | Oberkante Brüstung |
| | OK FF | Oberkante Fertigfußboden |
| | OK RD | Oberkante Rohdecke |
| | RR | Regenrohr |
| | SD | Sohldurchbruch |
| | Stb | Stahlbeton |
| | ÜZ | Überzug |
| | UK | Unterkante |
| | UK FD | Unterkante Fertigdecke |
| | UK RD | Unterkante Rohdecke |
| | UK ST | Unterkante Sturz |
| | UZ | Unterzug |
| | VK | Vorderkante |
| | W | Wandbelag |
| | WD | Wanddurchbruch |
| | WS | Wandschlitz |
| | DF | Dehnfuge |

| INDEX | DATUM | ÄNDERUNGEN | BEARB. | GEPR. |
|---|---|---|---|---|

Sämtliche Maße sind vom Unternehmer eigenverantwortlich am Bau zu prüfen.
Abweichungen oder Bedenken gegen die geplante Ausführung, wie auch Unstimmigkeiten in den Plänen und sonstigen Ausführungsunterlagen sind mit dem Auftraggeber vor der Ausführung zu klären. (VOB, § 3.3).
Alle Werkpläne sind nur in Verbindung mit den gültigen Schal- und Bewehrungsplänen des Tragwerksplaners, sowie dn Durchbruchsplänen der Fachingenieure gültig und/oder den ergänzenden Angaben.
Dehnungsfugen sind nacvh Angabe der Tragwerksplaner durchzuführen.
Alle Tür- und Fensterhöhen beziehen sich, wenn nicht gesonders vermerkt auf OK. FF.

Bauherrin:
Freie Hansestadt Bremen
Senatorin für Kinder und Bildung
vertreten durch
Immobilien Bremen - IB Stadt

Unterschrift Bauherrin | Unterschrift Entwurfsverfasser

Projektsteuerung:
Immobilien Bremen - IB Stadt
Theodor-Heuss-Allee 14
28215 Bremen

Maßnahme:
Neubau
Grundschule Fährer Flur

Objekt:
GS Fährer Flur
Fährer Flur 17
28755 Bremen

Projekt-Nr.:
IMBJ 200025

Gr-Code: | G-Code: | L-Code:

Projektleiter IB:
Frau Berding, Tel. 361-12759
Herr Discher, Tel. 361-50473 TGA

Planungsstand:
Anlage zur Ausschreibung

Planinhalt:
Lageplan

Planung Hochbau: | Statik:

Planung Freianlagen.: | Haustechnik:

Maßstab: 1:250

Plan-Nr.: 2107-LPH 06 .003

Datum: 25.03.2024

Blattgröße: 1160 mm x 594 mm