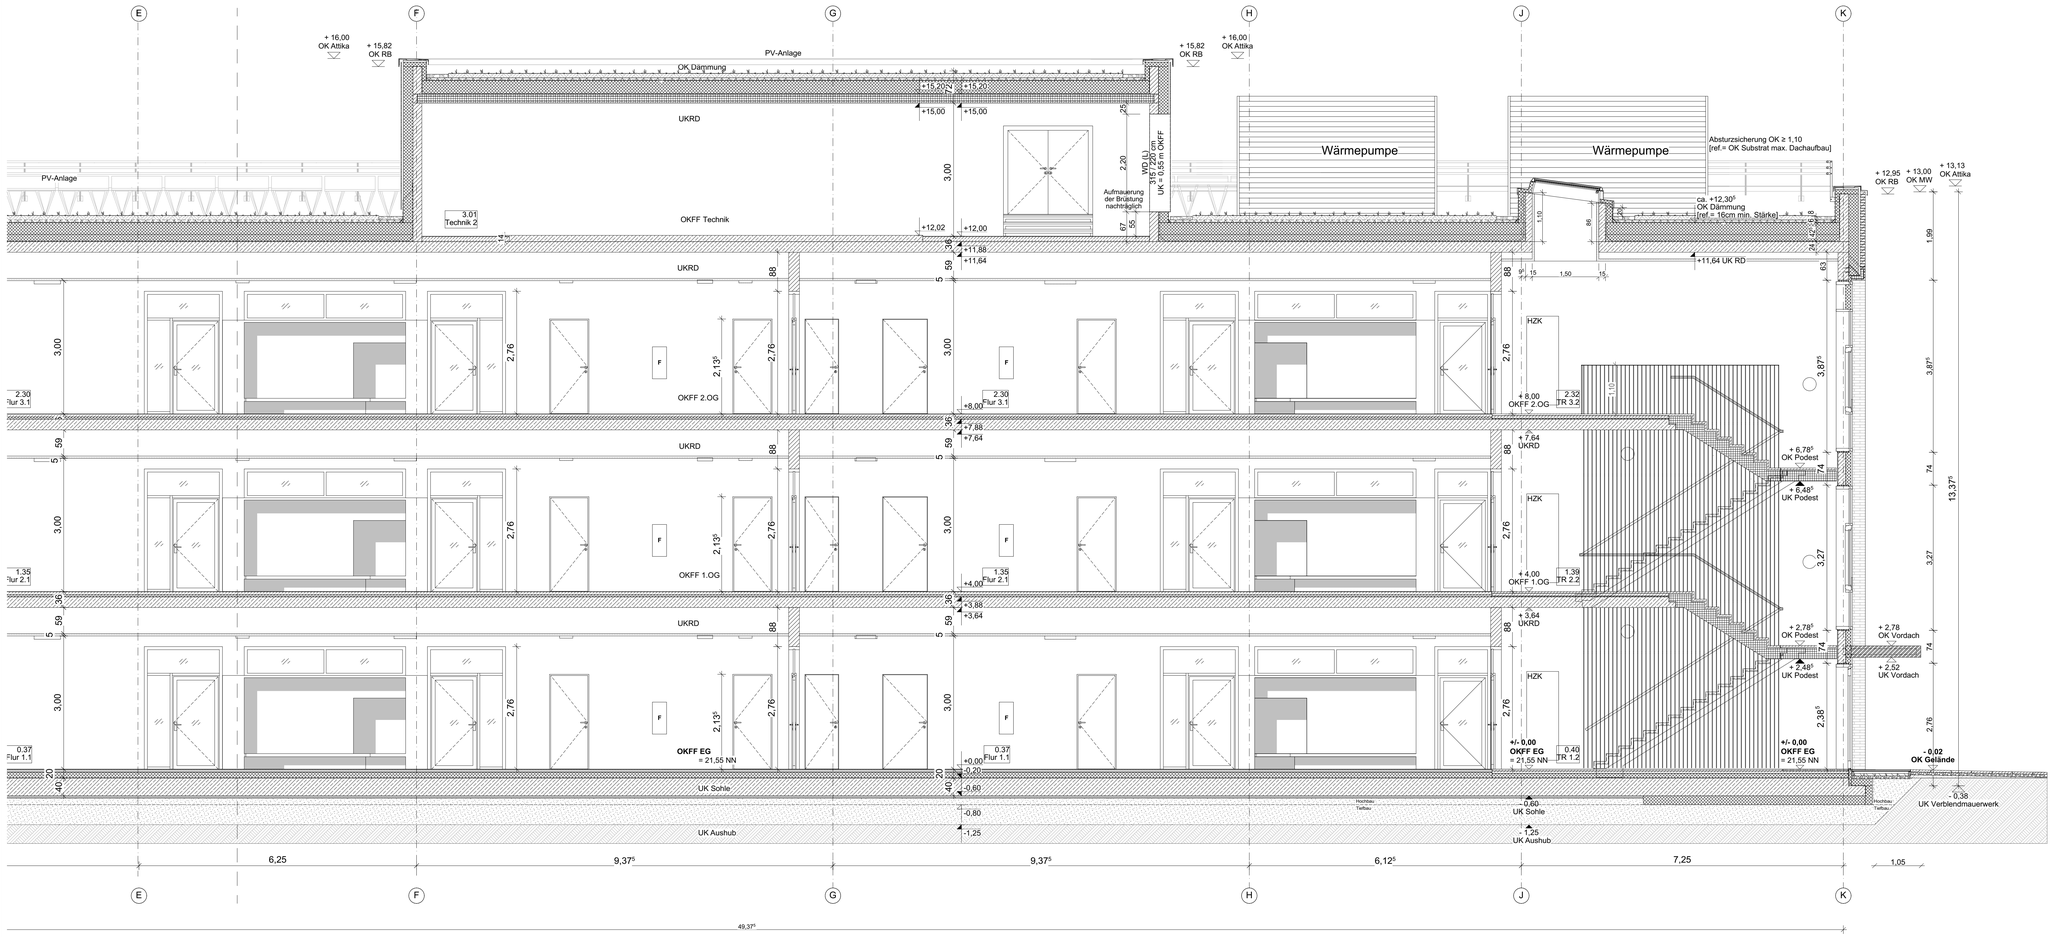

Legende:

Stahlbeton	B	Bodenbelag
Stahlbeton	BRH	Brüstungshöhe
	BD	Bodendurchbruch
Fertigteil	D	Deckenbelag
	DD	Deckendurchbruch
Mauerwerk, KS	DS	Deckenschlitz
	EG	Erdgeschoss
Mauerwerk, Vormauerziegel	EL	Elektro
	GK	Gipskarton
Beton unbew./ Estrich	GF	Gipsfaser
	HZG	Heizung
Dämmung weich	OG	Obergeschoss
	OK	Oberkante
Dämmung hart	OK BR	Oberkante Brüstung
	OK FF	Oberkante Fertigfußboden
	OK RD	Oberkante Rohdecke
	RR	Regenrohr
	SD	Sohldurchbruch
	Stb	Stahlbeton
	ÜZ	Überzug
	UK	Unterkante
	UK FD	Unterkante Fertigdecke
	UK RD	Unterkante Rohdecke
	UK ST	Unterkante Sturz
	UZ	Unterzug
	VK	Vorderkante
	W	Wandbelag
	WD	Wanddurchbruch
	WS	Wandschlitz
	DF	Dehnfuge

INDEX	DATUM	ÄNDERUNGEN	BEARB.	GEPR.
F	07.03.2025	Sockel für Lüftungsgerät eingezeichnet	PK	
E	26.02.2025	Änderung Wärmepumpen eingezeichnet	PK	
D	24.02.2025	WD (L) 315/220 cm in Technikgeschoss hat UK = 0,55 m OKFF	RCz	
C	19.02.2025	Attika ü. Technikgeschoss aus KS	RCz	
B	27.01.2025	Stb-Attika ü. Mensa = 24 cm breit; Absturzsicherung gem. Statik aktualisiert	RCz	
A	04.12.2024	Attika im Dachgeschoss aus Beton statt KS	PK	

Sämtliche Maße sind vom Unternehmer eigenverantwortlich am Bau zu prüfen.
Abweichungen oder Bedenken gegen die geplante Ausführung, wie auch Unstimmigkeiten in den Plänen und sonstigen Ausführungsunterlagen sind mit dem Auftraggeber vor der Ausführung zu klären. (VOB, § 3.3).
Alle Werkpläne sind nur in Verbindung mit den gültigen Schal- und Bewehrungsplänen des Tragwerksplaners, sowie dn Durchbruchsplänen der Fachingenieure gültig und/oder den ergänzenden Angaben.
Dehnungsfugen sind nacvh Angabe der Tragwerksplaner durchzuführen.
Alle Tür- und Fensterhöhen beziehen sich, wenn nicht gesonders vermerkt auf OK. FF.

Bauherrin: Freie Hansestadt Bremen
Senatorin für Kinder und Bildung
vertreten durch
Immobilien Bremen - IB Stadt

Unterschrift Bauherrin | Unterschrift Entwurfsverfasser

Projektsteuerung: Immobilien Bremen - IB Stadt
Theodor-Heuss-Allee 14
28215 Bremen

Maßnahme: Neubau
Grundschule Fährer Flur

Objekt: GS Fährer Flur
Fährer Flur 17
28755 Bremen

Projekt-Nr.: IMBJ 200025

Gr-Code: | G-Code: | L-Code:

Projektleiter IB: Frau Berding, Tel. 361-12759
Herr Discher, Tel. 361-50473 TGA

Planungsstand: Anlage zur Ausschreibung

Planinhalt: Schnitt A-A_02

Planung Hochbau: | Statik:

Planung Freianlagen.: | Haustechnik:

Maßstab: 1:50 | Plan-Nr.: 2107-LPH 06 .202

Datum: 07.03.2025 | Blattgröße: 1160 mm x 594 mm