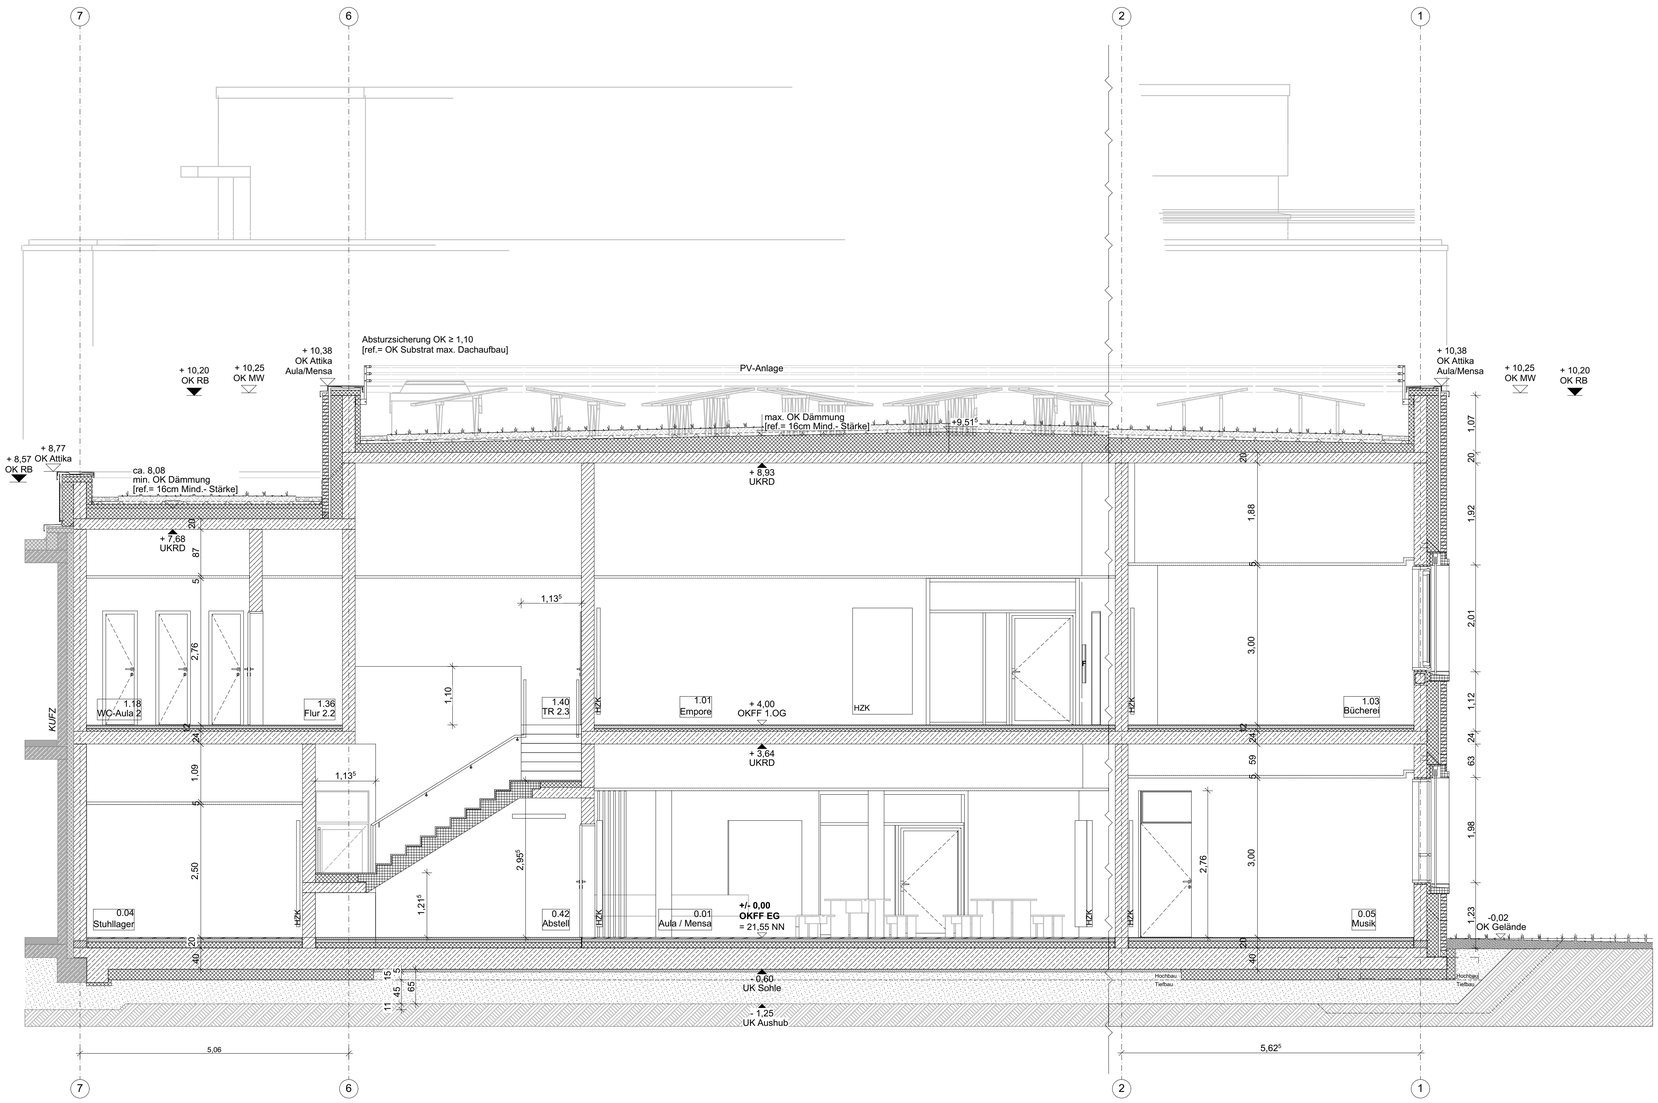

Legende:

- Stahlbeton
- Stahlbeton
- Fertigteil
- Mauerwerk, KS
- Mauerwerk, Vormauerziegel
- Beton unbew./ Estrich
- Dämmung weich
- Dämmung hart

B	Bodenbelag
BRH	Brüstungshöhe
BD	Bodendurchbruch
D	Deckenbelag
DD	Deckendurchbruch
DS	Deckenschlitz
EG	Erdgeschoss
EL	Elektro
GK	Gipskarton
GF	Gipsfaser
HZG	Heizung
OG	Obergeschoss
OK	Oberkante
OK BR	Oberkante Brüstung
OK FF	Oberkante Fertigfußboden
OK RD	Oberkante Rohdecke
RR	Regenrohr
SD	Sohldurchbruch
Stb	Stahlbeton
ÜZ	Überzug
UK	Unterkante
UK FD	Unterkante Fertigdecke
UK RD	Unterkante Rohdecke
UK ST	Unterkante Sturz
UZ	Unterzug
VK	Vorderkante
W	Wandbelag
WD	Wanddurchbruch
WS	Wandschlitz
DF	Dehnfuge

INDEX	DATUM	ÄNDERUNGEN	BEARB.	GEPR.
C	12.02.2025	Attika bei Übergang zu KuFZ aus KS 24cm	RCz	
B	27.01.2025	Stb.Attika ü. Mensa 24 cm breit; Absturzsicherung gem. Statik aktualisiert;	RCz	
		kein Ringbalken unter Fenster im EG		
A	08.11.2024	Stb.Decke M-OG1-14 h=20 cm, OKRD=+7,88m	RCz	

Sämtliche Maße sind vom Unternehmer eigenverantwortlich am Bau zu prüfen.
Abweichungen oder Bedenken gegen die geplante Ausführung, wie auch Unstimmigkeiten in den Plänen und sonstigen Ausführungsunterlagen sind mit dem Auftraggeber vor der Ausführung zu klären. (VOB, § 3.3).
Alle Werkpläne sind nur in Verbindung mit den gültigen Schal- und Bewehrungsplänen des Tragwerksplaners, sowie dn Durchbruchsplänen der Fachingenieure gültig und/oder den ergänzenden Angaben.
Dehnungsfugen sind nacvh Angabe der Tragwerksplaner durchzuführen.
Alle Tür- und Fensterhöhen beziehen sich, wenn nicht gesonders vermerkt auf OK. FF.

Bauherrin:
Freie Hansestadt Bremen
Senatorin für Kinder und Bildung
vertreten durch
Immobilien Bremen - IB Stadt

Unterschrift Bauherrin

Unterschrift Entwurfsverfasser

Projektsteuerung:
Immobilien Bremen - IB Stadt
Theodor-Heuss-Allee 14
28215 Bremen

Maßnahme:
Neubau
Grundschule Fährer Flur

Objekt:
GS Fährer Flur
Fährer Flur 17
28755 Bremen

Projekt-Nr.:
IMBJ 200025

Gr-Code:

G-Code:

L-Code:

Projektleiter IB:
Frau Berding, Tel. 361-12759
Herr Discher, Tel. 361-50473 TGA

Planungsstand:
Anlage zur Ausschreibung

Planinhalt:
Schnitt C-C

Planung Hochbau:

Statik:

Planung Freianlagen.:

Haustechnik:

Maßstab:
1:50

Plan-Nr.:
2107-LPH 06 .204

Datum:
06.03.2025

Blattgröße:
970 mm x 594 mm