
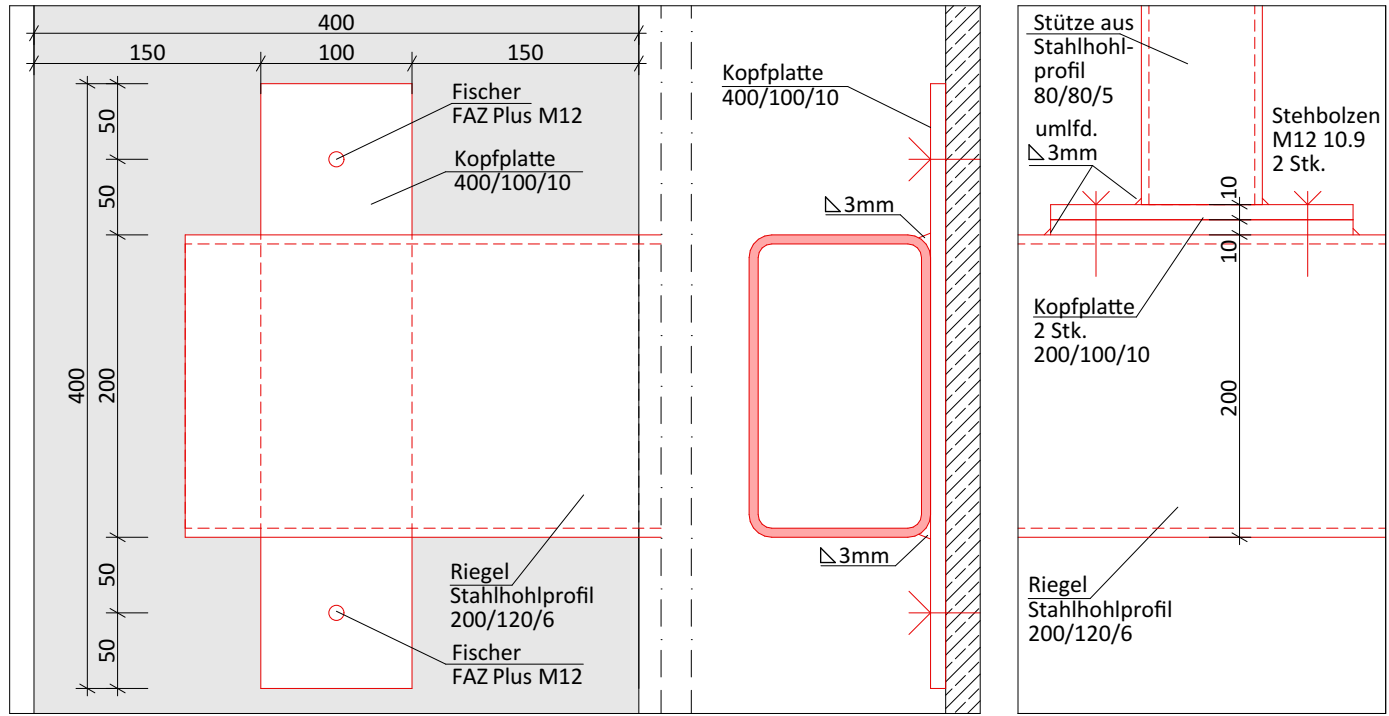
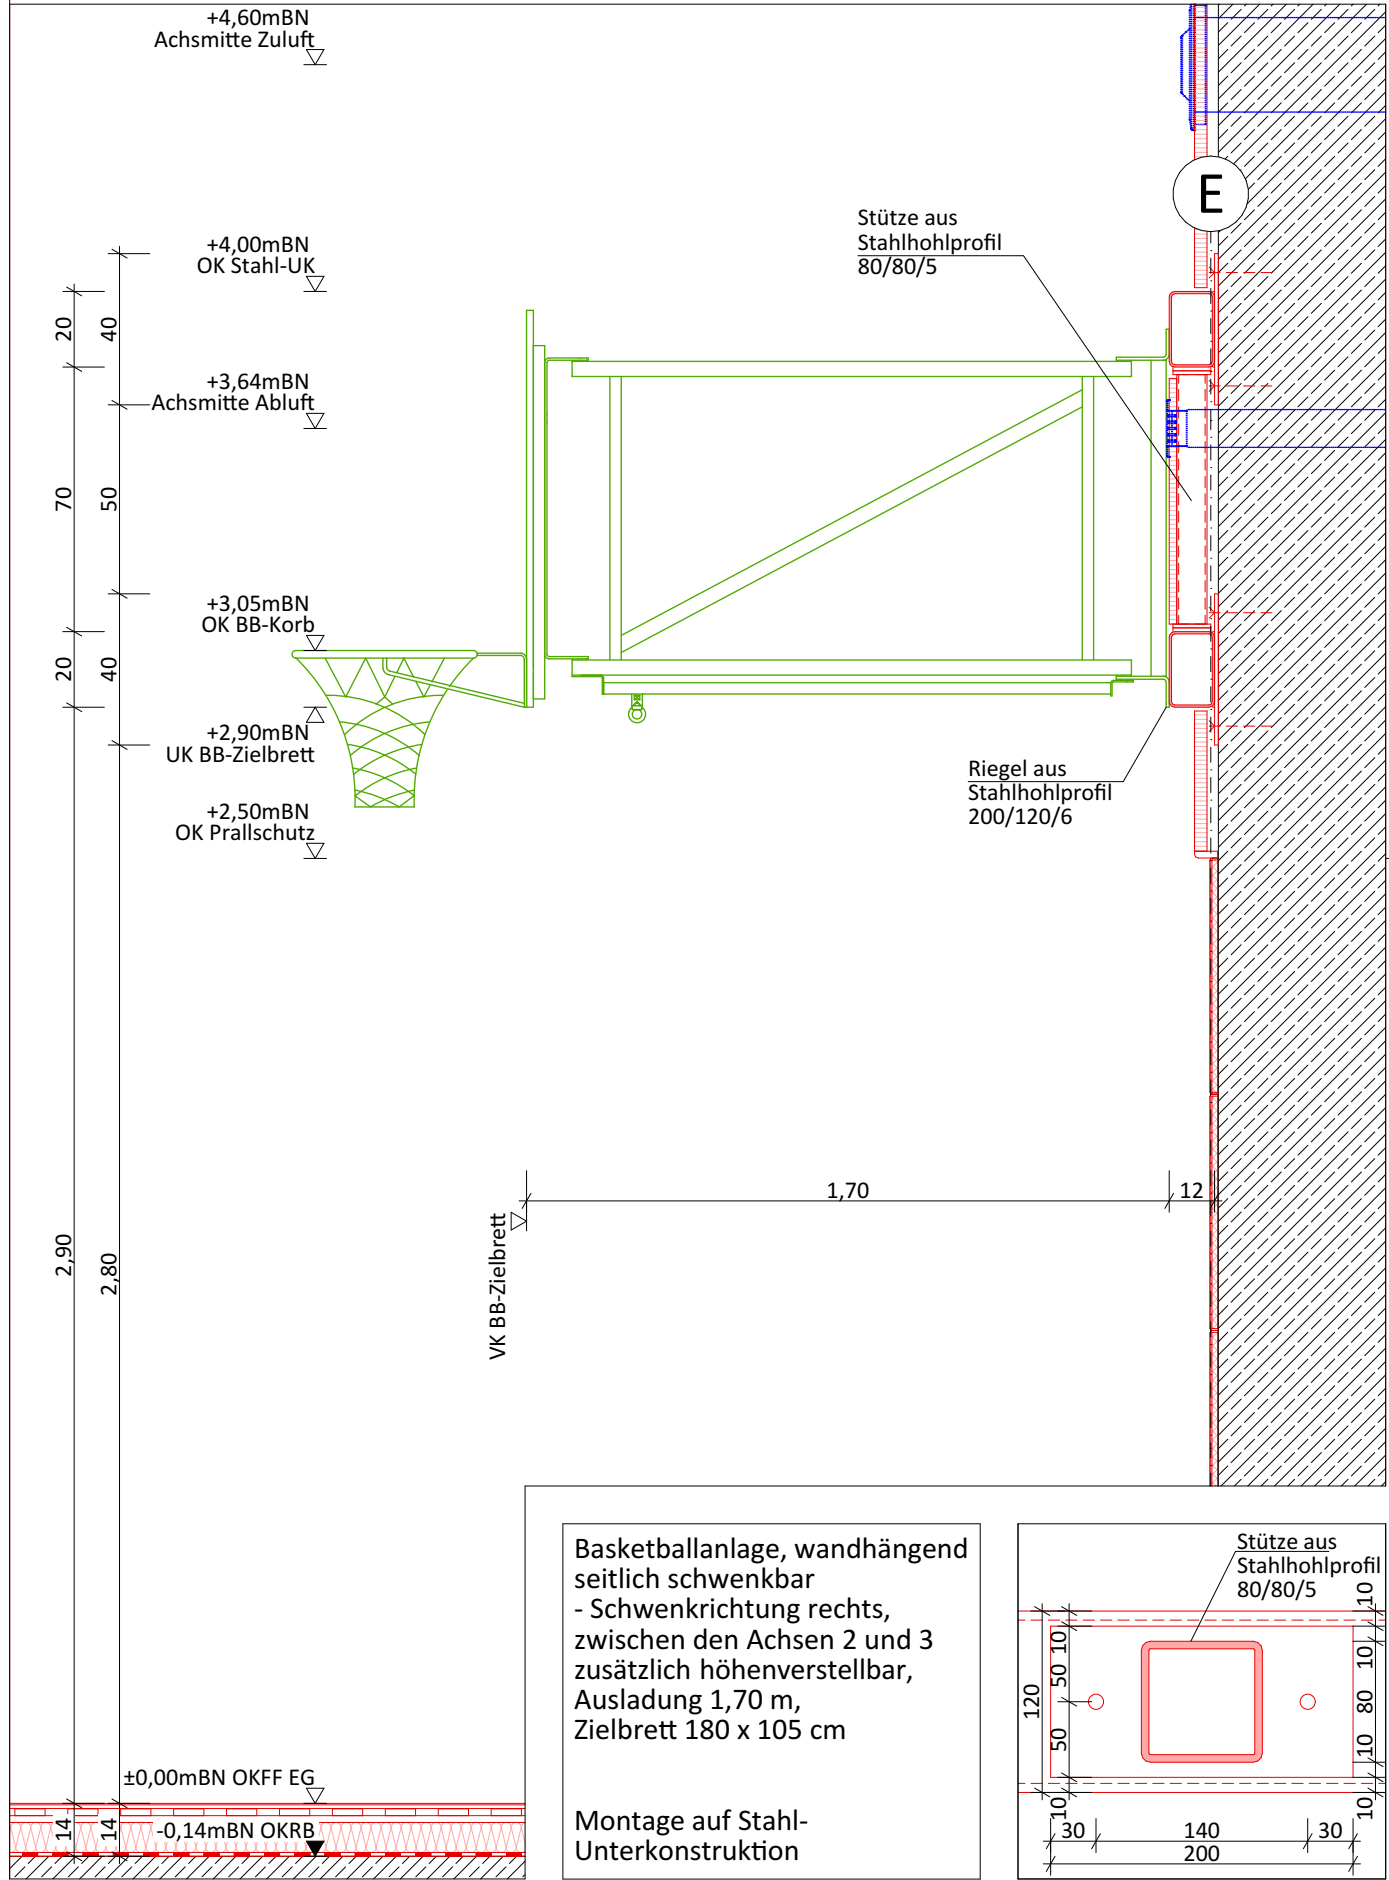
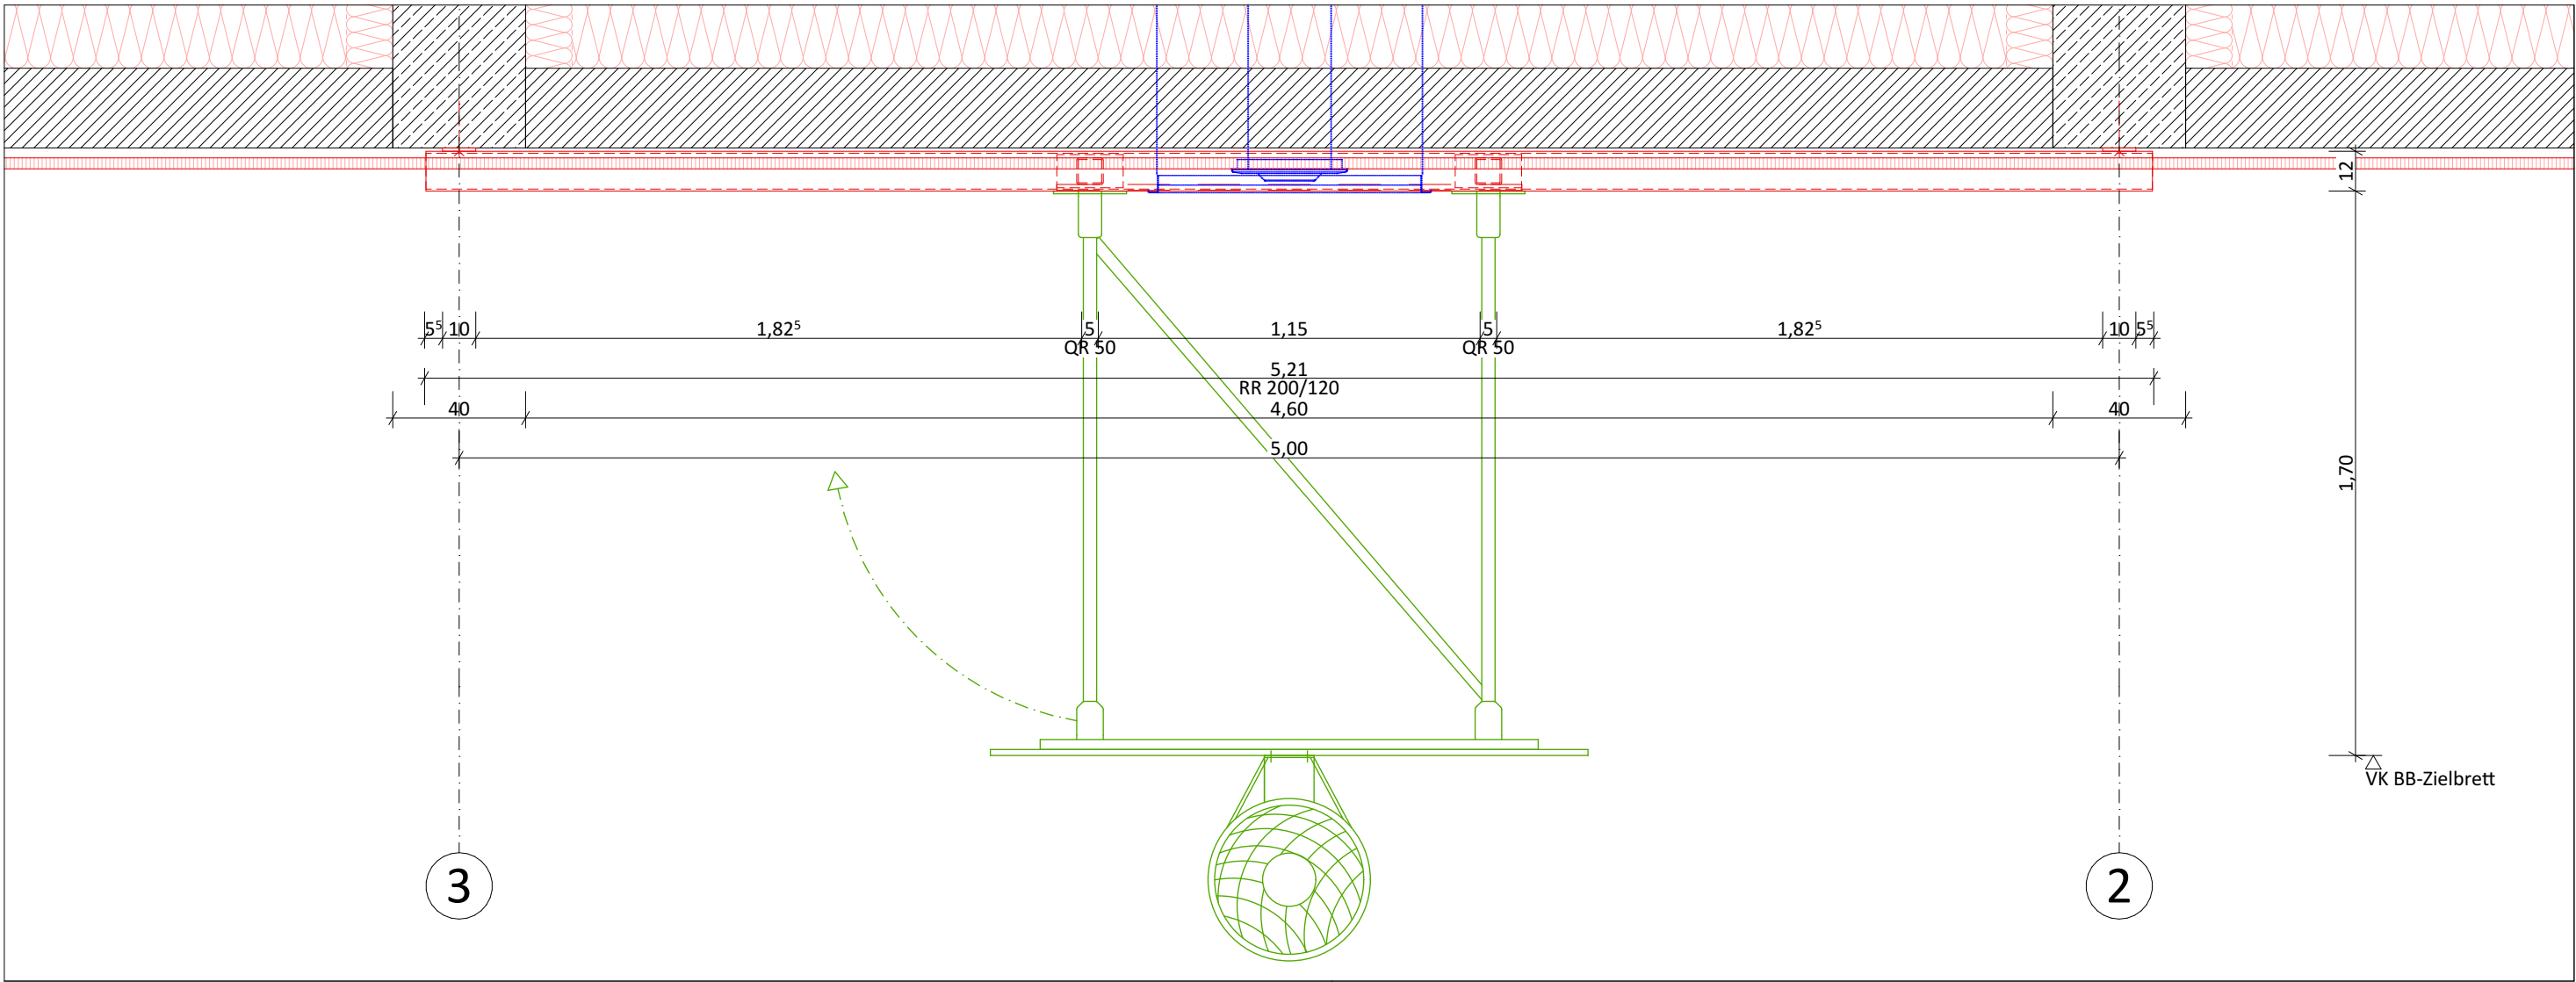


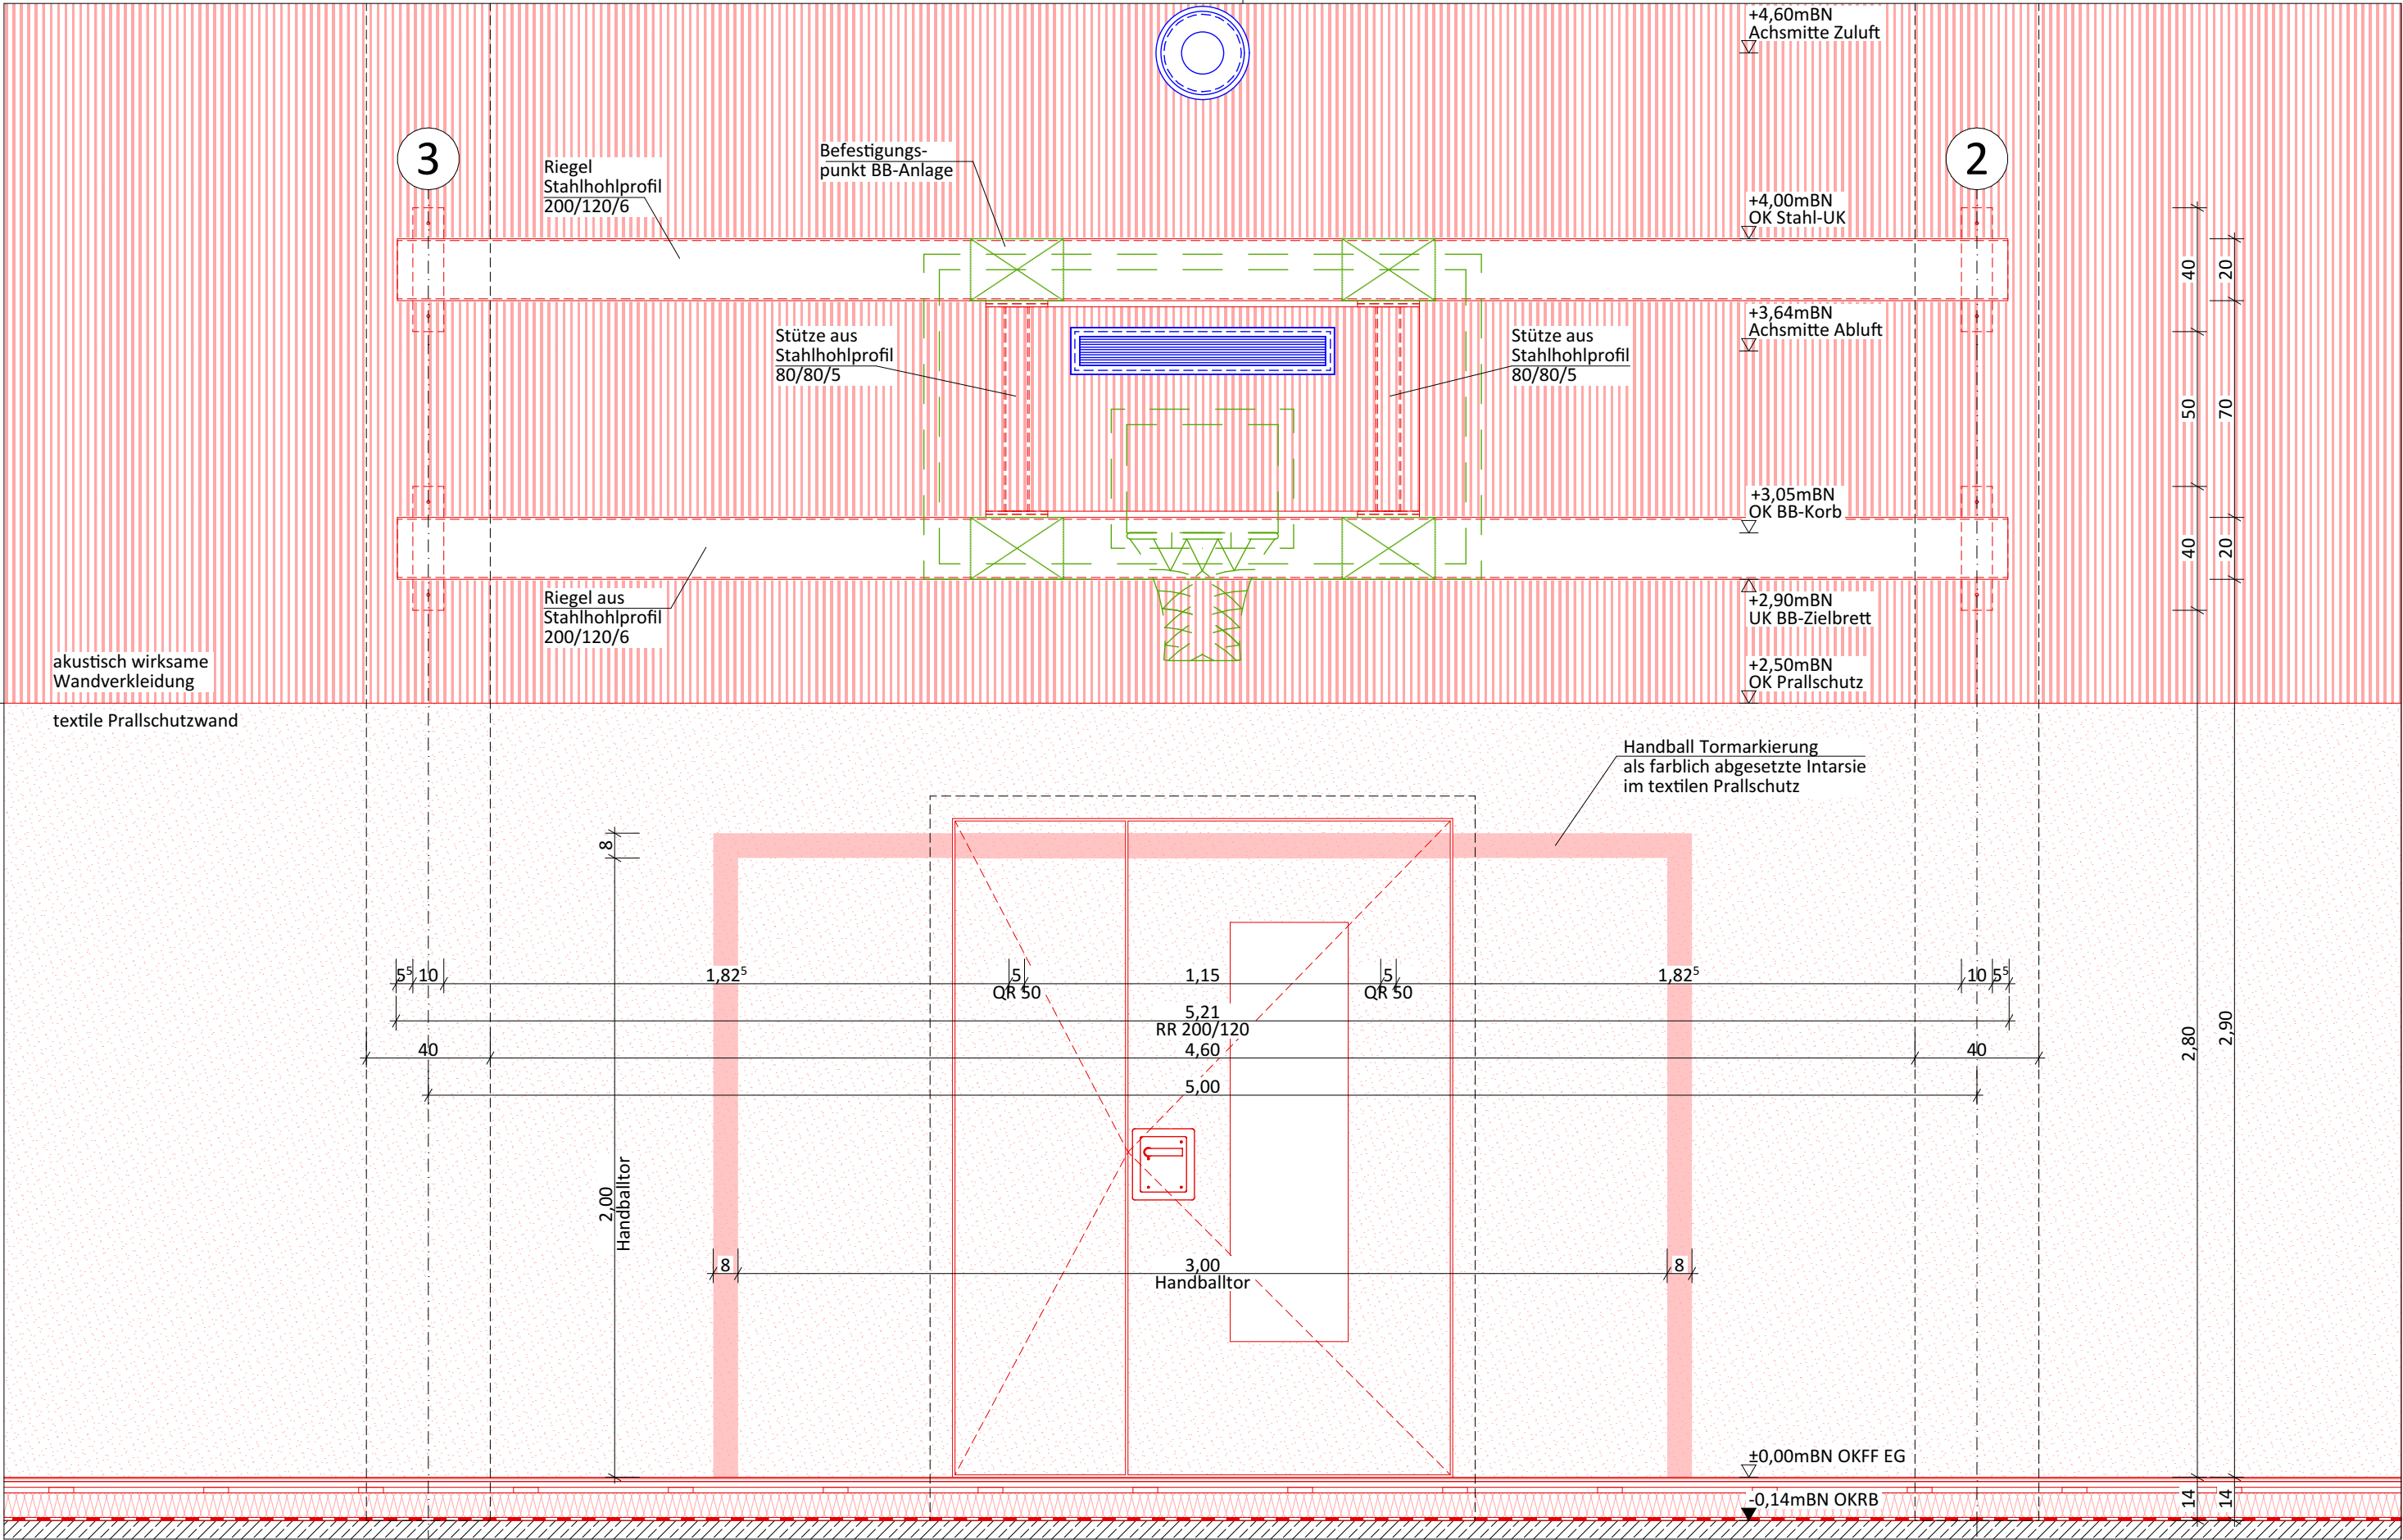

Index-A 07.08.25 DYP Wandmarkierung

PROJEKT:		TURNHALLENSARNIERUNG - SZ OBERVIELAND ALFRED-FAUST-STRASSE 6, 28277 BREMEN			
PROJ.-NR.: 647	DATUM: 10.04.25	GEZ: DYP	BLATTGRÖSSE: 594 x 420 mm	MASSSTAB:	1:20, 1:5
647_D-051a	BB-Anlage Schwenkbar und Wandmarkierung Handballtor			647_SZ-OBERVIELAND_TURNHALLE.pln 647_D-051a_BB-Anlage Schwenkbar und Wandmarkierung.pdf	
BAUHERR:					
ARCHITEKT:					

Index A 07.08.25 DYP Wandmarkierung