
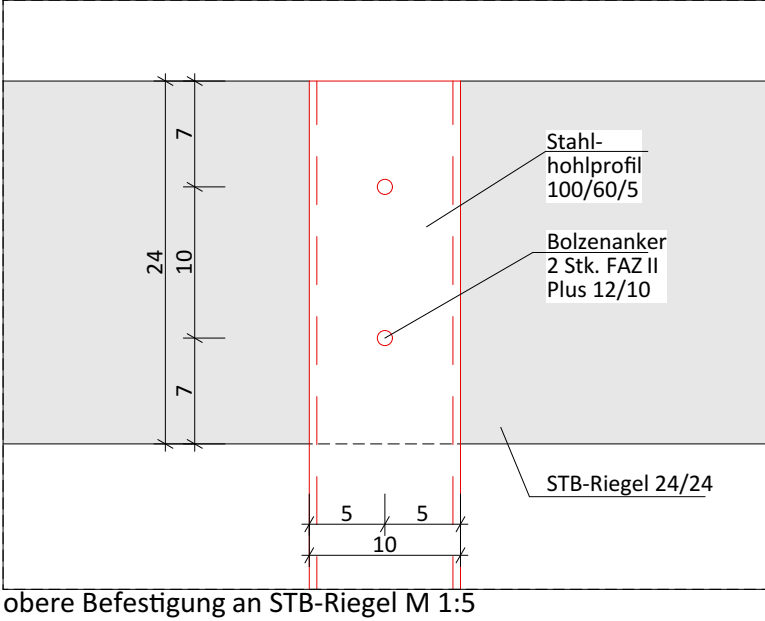
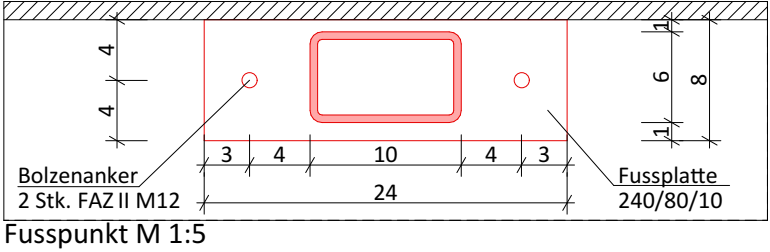
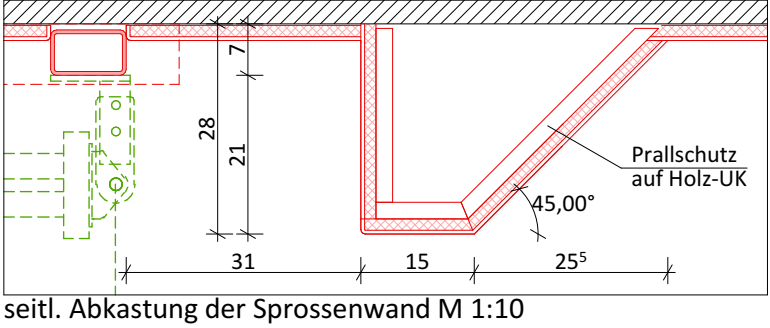
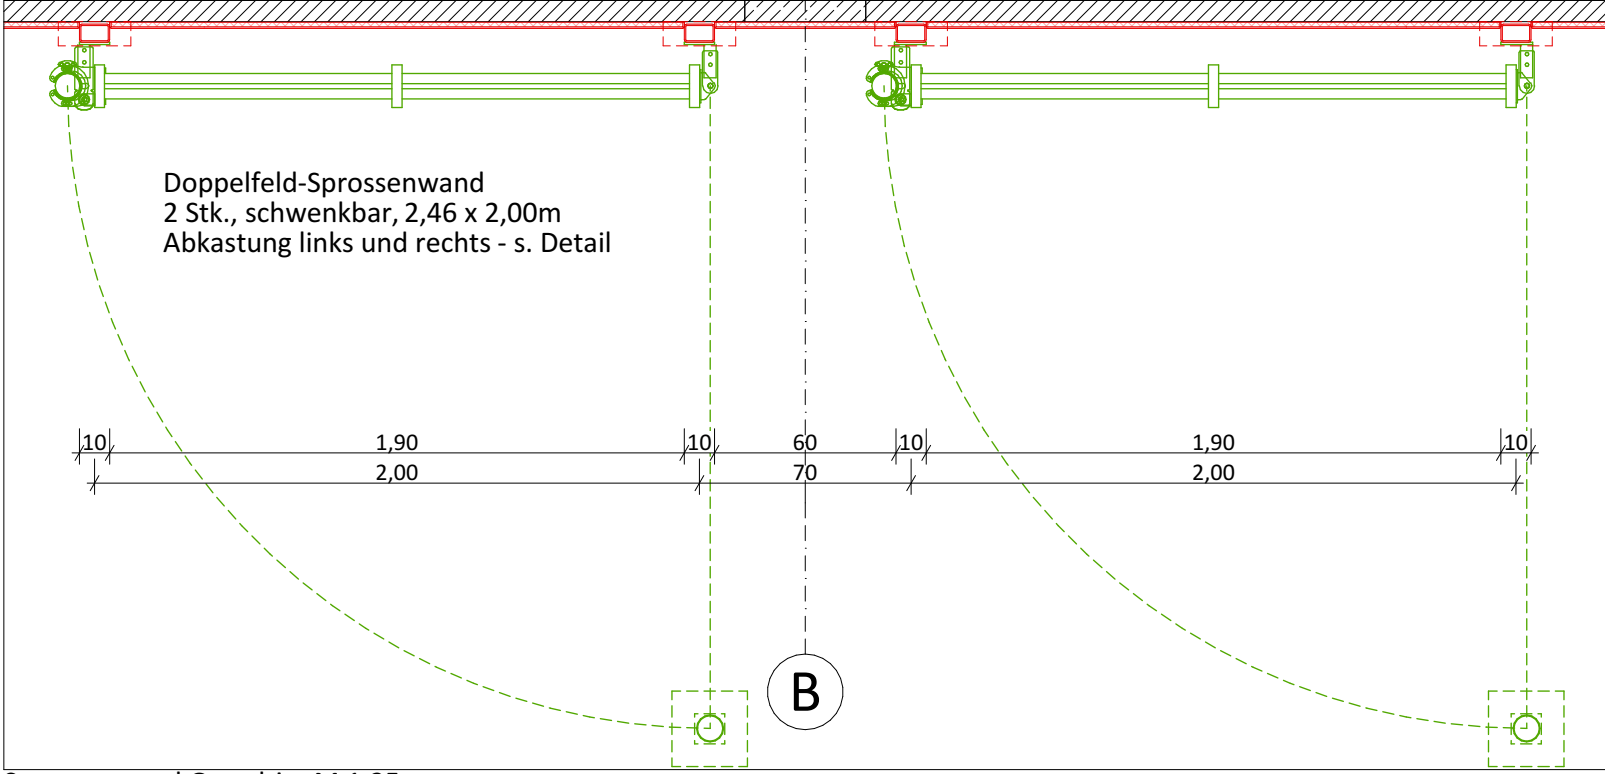
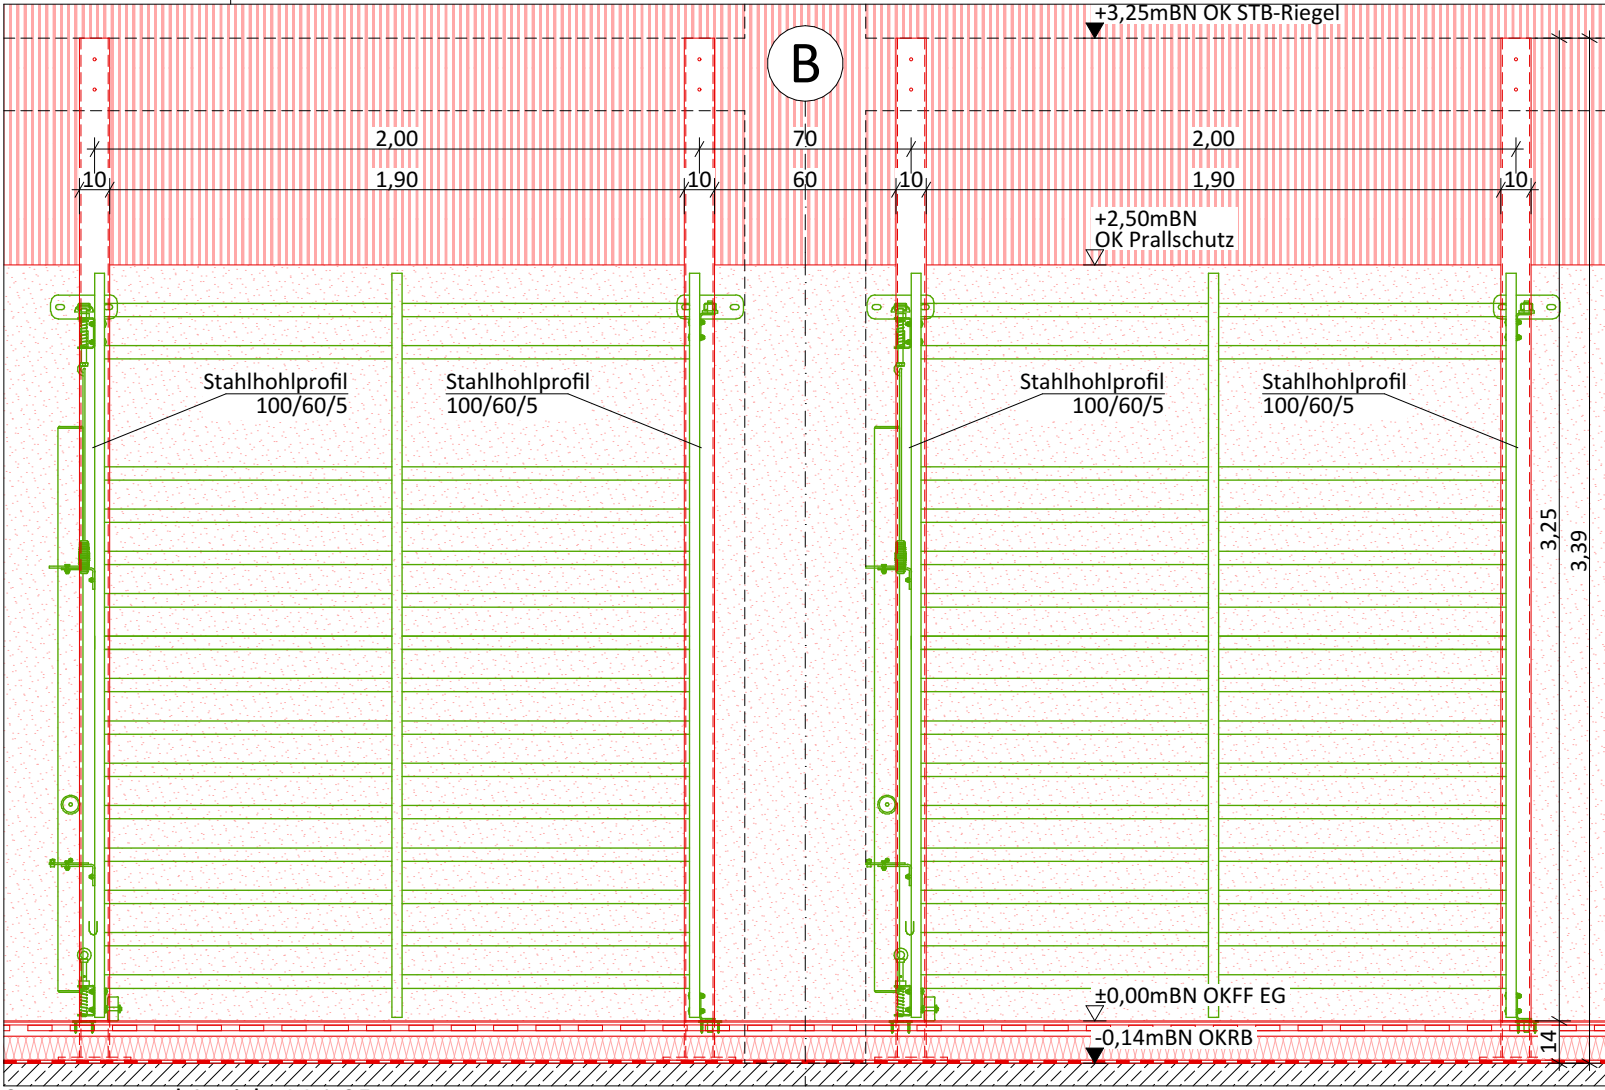
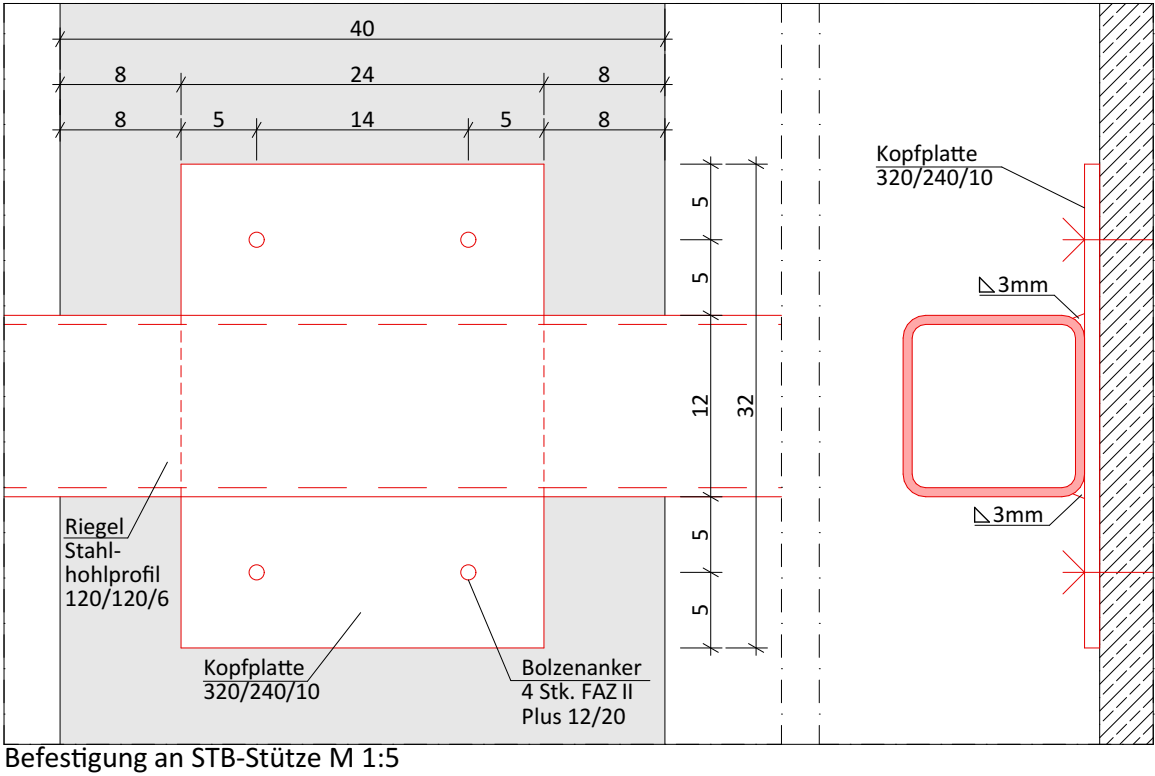
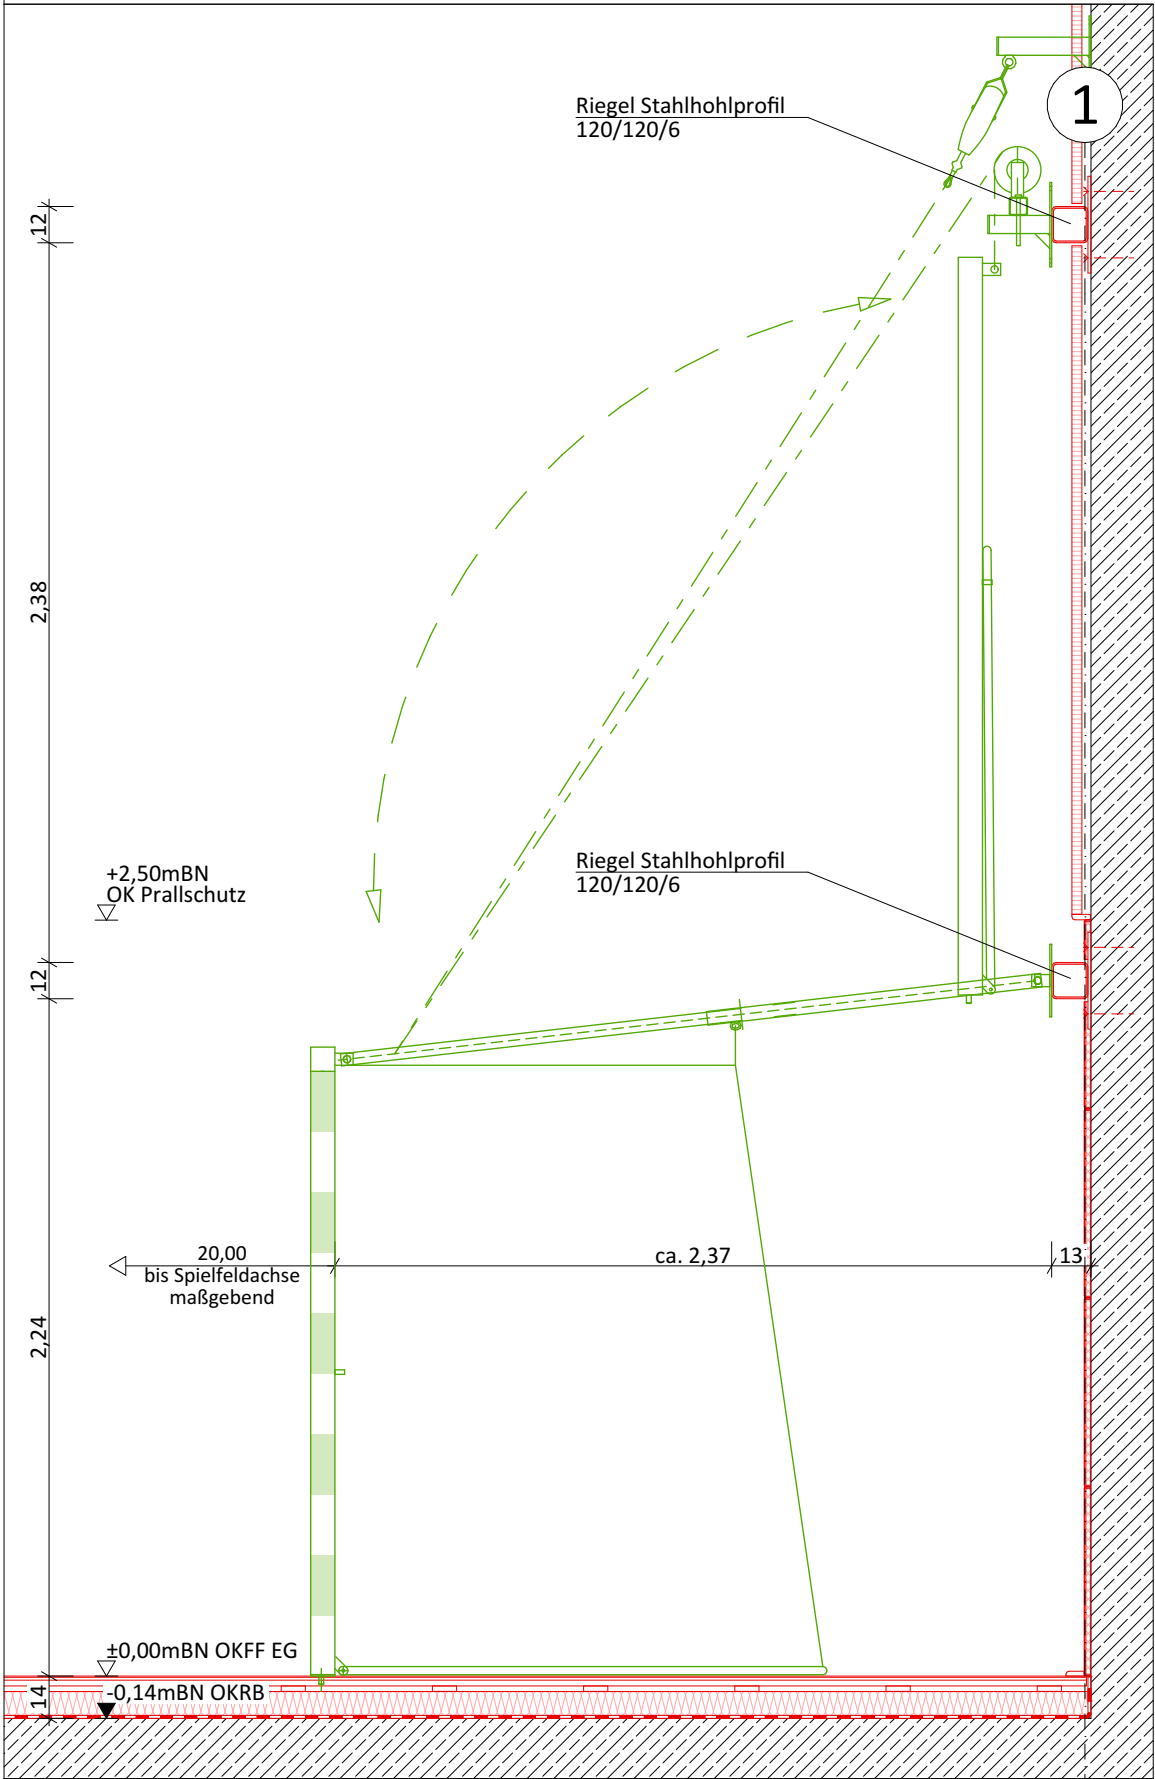
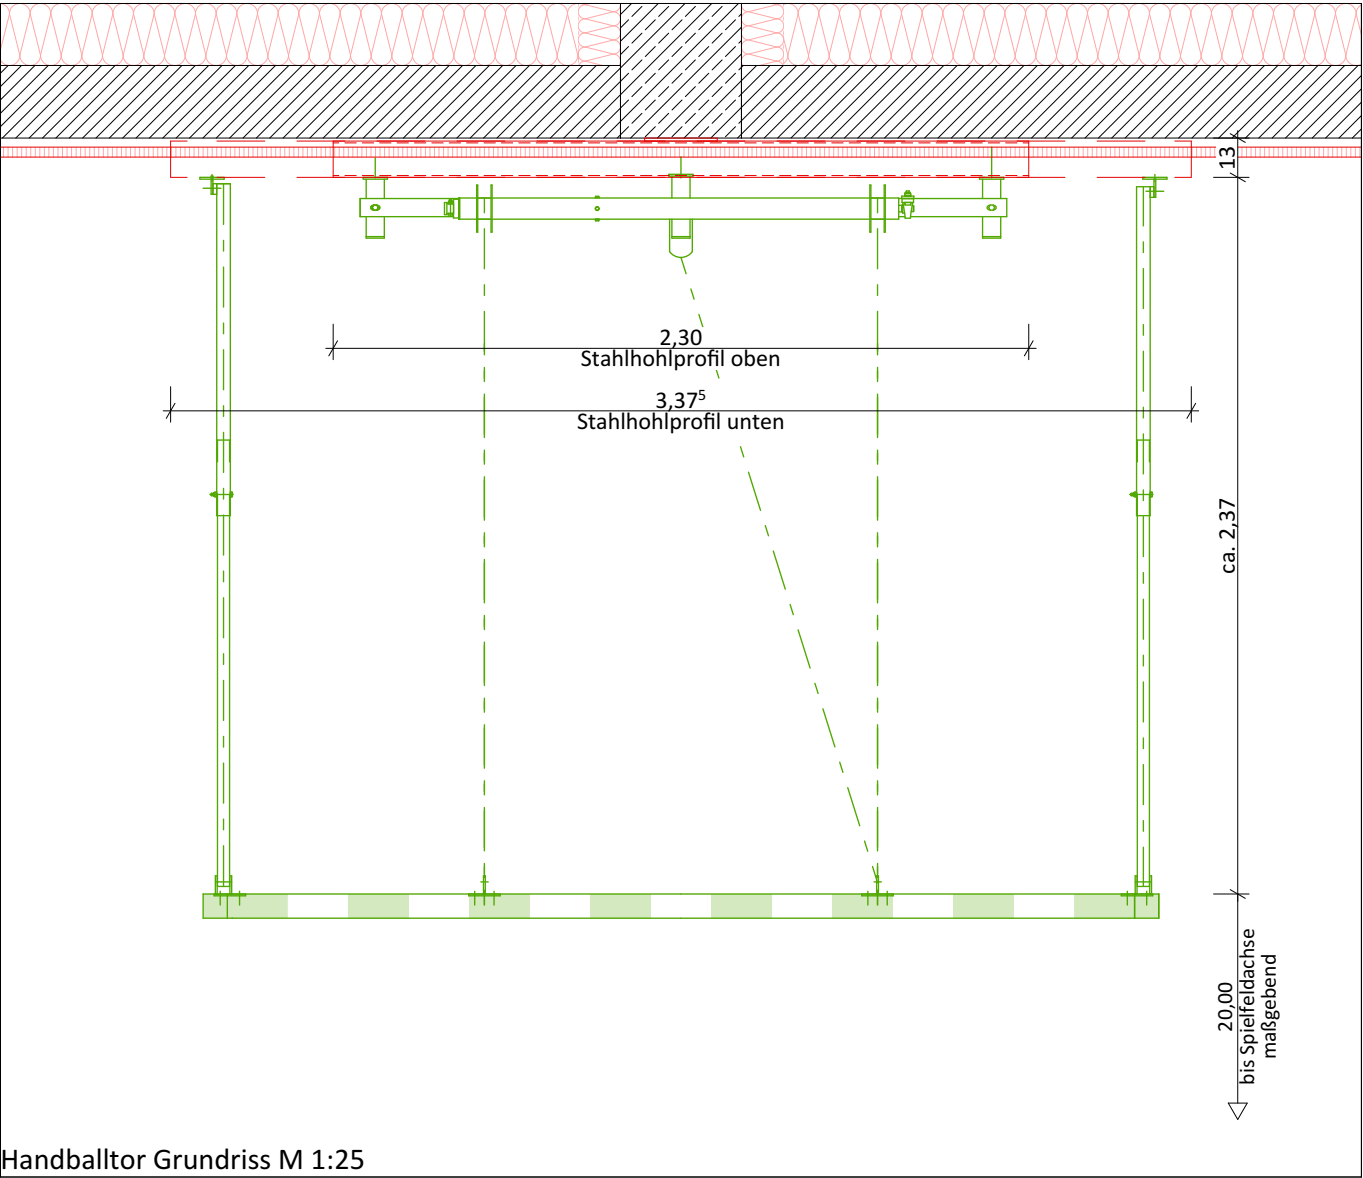


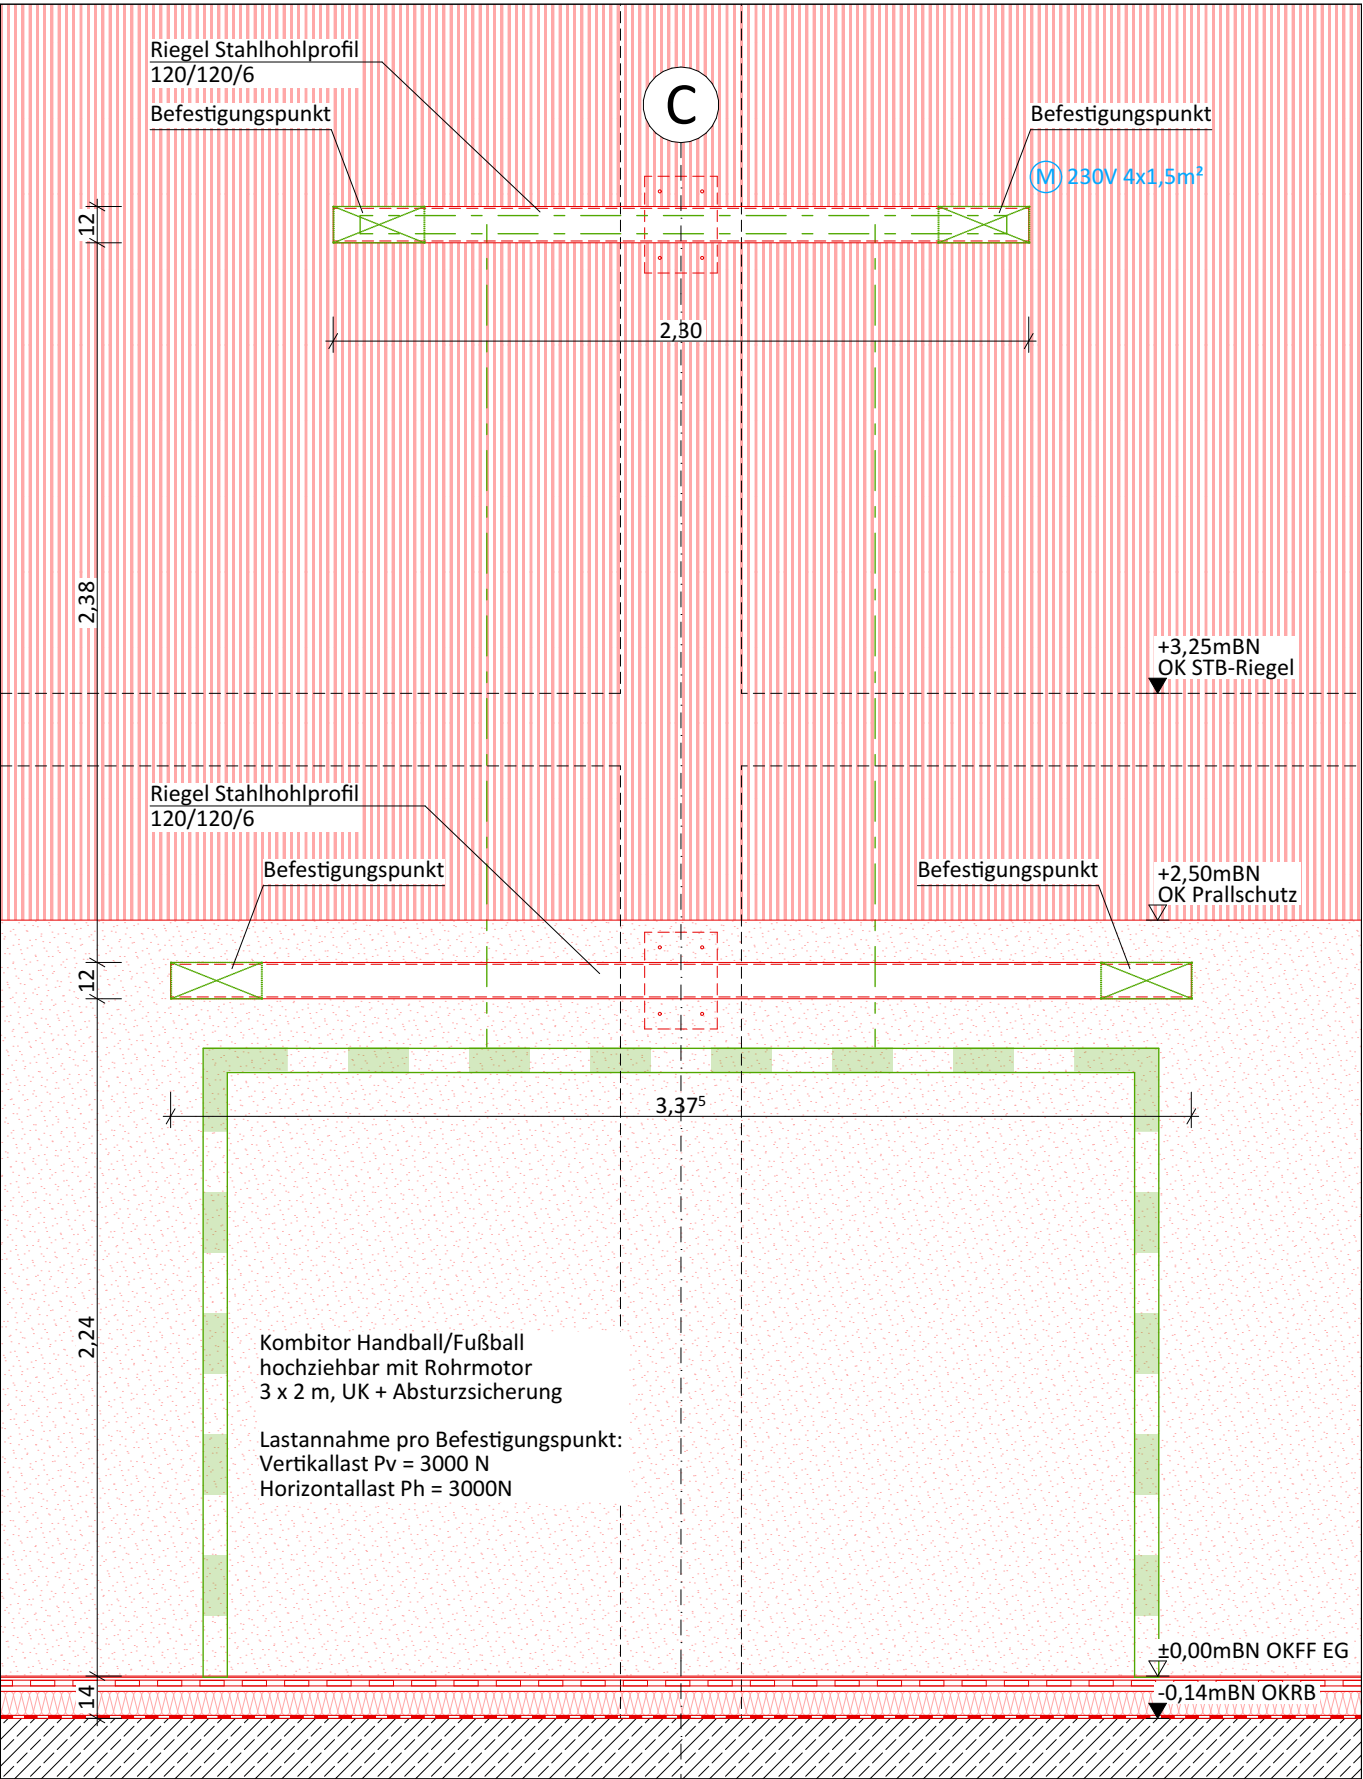

PROJEKT:		TURNHALLENSARNIERUNG - SZ OBERVIELAND ALFRED-FAUST-STRASSE 6, 28277 BREMEN		
PROJ.-NR.: 647	DATUM:	GEZ:	BLATTGRÖSSE: 594 x 420 mm	MASSSTAB: 1:25, 1:5, 1:10
647_D-052	Handballtor und Sprossenwand			647_SZ-OBERVIELAND_TURNHALLE.pln 647_D-052_Handballtor und Sprossenwand.pdf

BAUHERR:

ARCHITEKT: