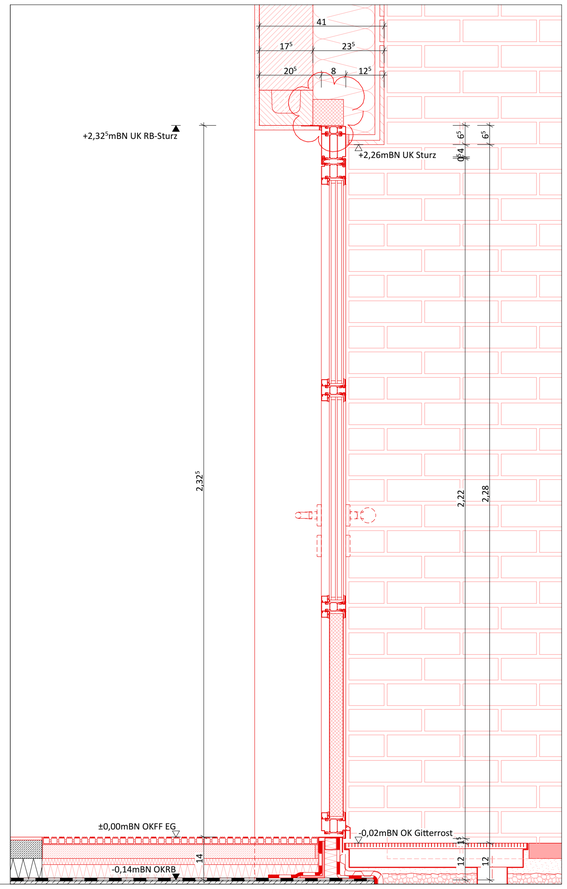

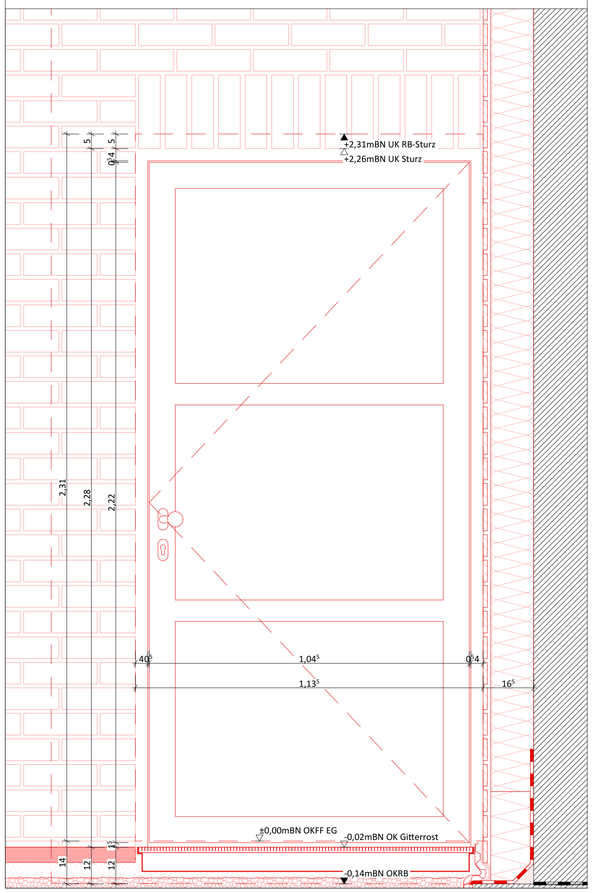

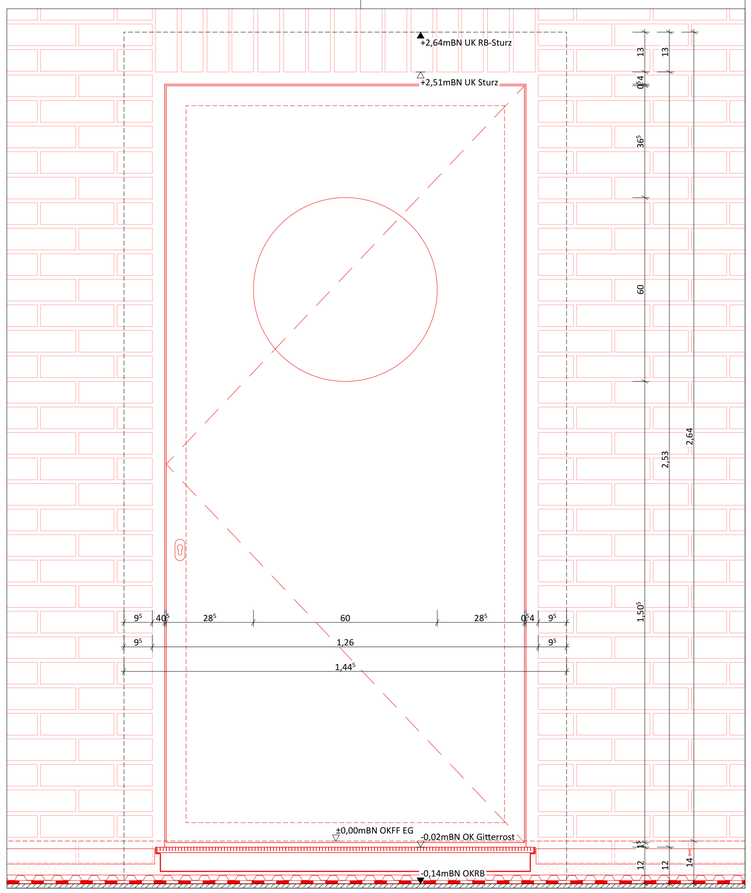

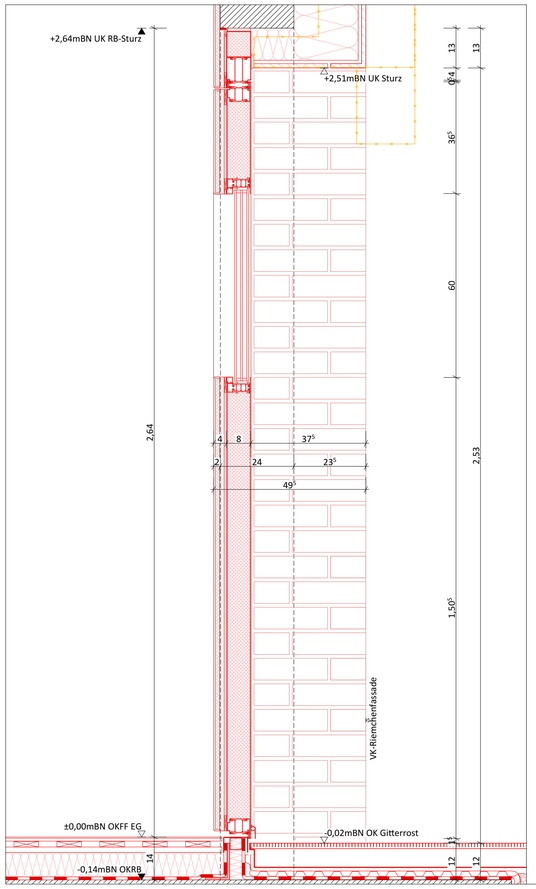

Türen T-0.08-2, T-0.08-3 und T-0.31-2

Tür T-0.08-3 entsprechend der Zeichnung gespiegelt (DIN Links)
Tür T-0.31-2 wie Zeichnung (DIN Rechts), jedoch ohne Türknauf

Stahlrohrrahmen Tür mit horizontaler Sprossenaufteilung,
unteres Feld mit Blindpaneel
Systemtiefe 80mm, nach außen öffnend, DIN Rechts

wärmegedämmt: U-Wert ≤ 1,30 W/m²K
Einbruchschutz RC 3

Fallen-Riegelschloss mit Panikfunktion E,
PZ-Bohrung und Ovalrosette

falzverschraubte 3D Bänder in Edelstahl

Außen mit Türknopf verkröpft FSB 07 0846, Edelstahl, gebürstet
Innen mit Türdrücker verkröpft FSB 06 1070, Edelstahl, gebürstet

Farbe gesamtes Element: Ral 1035 (Perlbeige)

Bodentürpuffer

Anschlagschwelle entsprechend dem Detailplan D-070

Türmontage mit
Vorwandmontagesystem aus
EPS Profilen 100x85mm

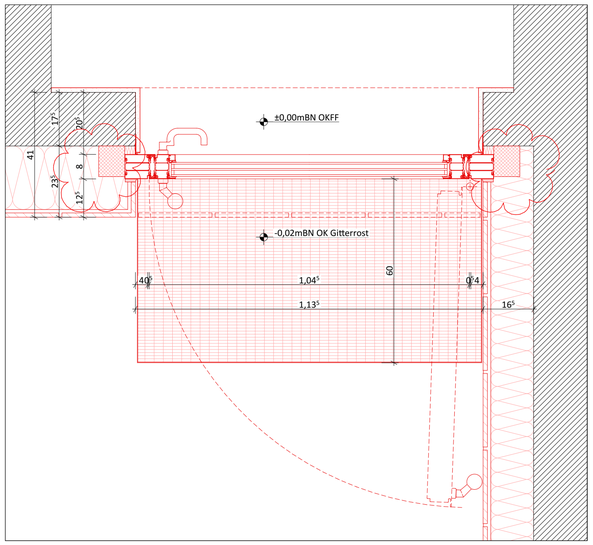

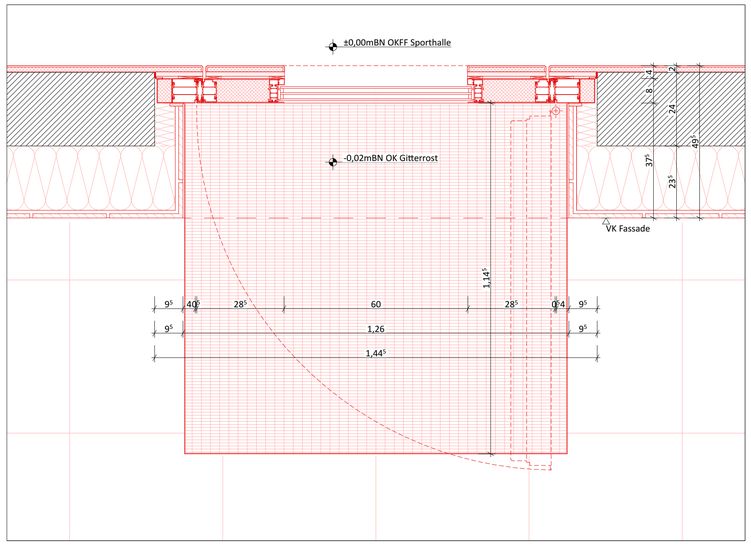

Türen T-0.01-1, T-0.01-2 und T-0.01-3

verblechte Stahlrohrrahmen Tür mit rundem Glasauschnitt
Systemtiefe 80mm, nach außen öffnend, DIN Rechts

Ballwurfsicher nach DIN 18032-3

wärmegedämmt: U-Wert ≤ 1,30 W/m²K
Einbruchschutz RC 3

Fallen-Riegelschloss mit Panikfunktion E,
PZ-Bohrung und Ovalrosette

falzverschraubte 3D Bänder in Edelstahl

Außen ohne Türgarnitur
Innen mit Sporthallenmuschel, Edelstahl

Farbei gesamtes Element: Ral 1035 (Perlbeige)

Innenseite mit Prallschutzvekleidung

Bodentürpuffer

Anschlagschwelle entsprechend dem Detailplan D-070

Index A 15.09.25 DYR Vorwandmontagesystem

PROJEKT: TURNHALLENSARNIERUNG - SZ OBERVIELAND
ALFRED-FAUST-STRASSE 6, 28277 BREMEN

PROJ.-NR.: 647	DATUM: 26.05.25 GEZ: DYR BLATTGRÖSSE: 841 x 594 mm	MASSSTAB: 1:10
647_D-071a	Aussentüren	647_SZ-OBERVIELAND_TURNHALLE.pln 647_D-071a_Aussentüren.pdf

BAUHERR: SONDERVERMÖGEN IMMOBILEN UND TECHNIK
DER STADTGEMEINDE BREMEN VETRETEN DURCH IMMOBILIEN BREMEN

ARCHITEKT: SCHULZE PAMPUS ARCHITEKTEN BDA FON: 0421/415024 FAX: 0421/413471
OBERSTRASSE 14 28195 BREMEN EMAIL: INFO@SCHULZE-PAMPUS.DE