
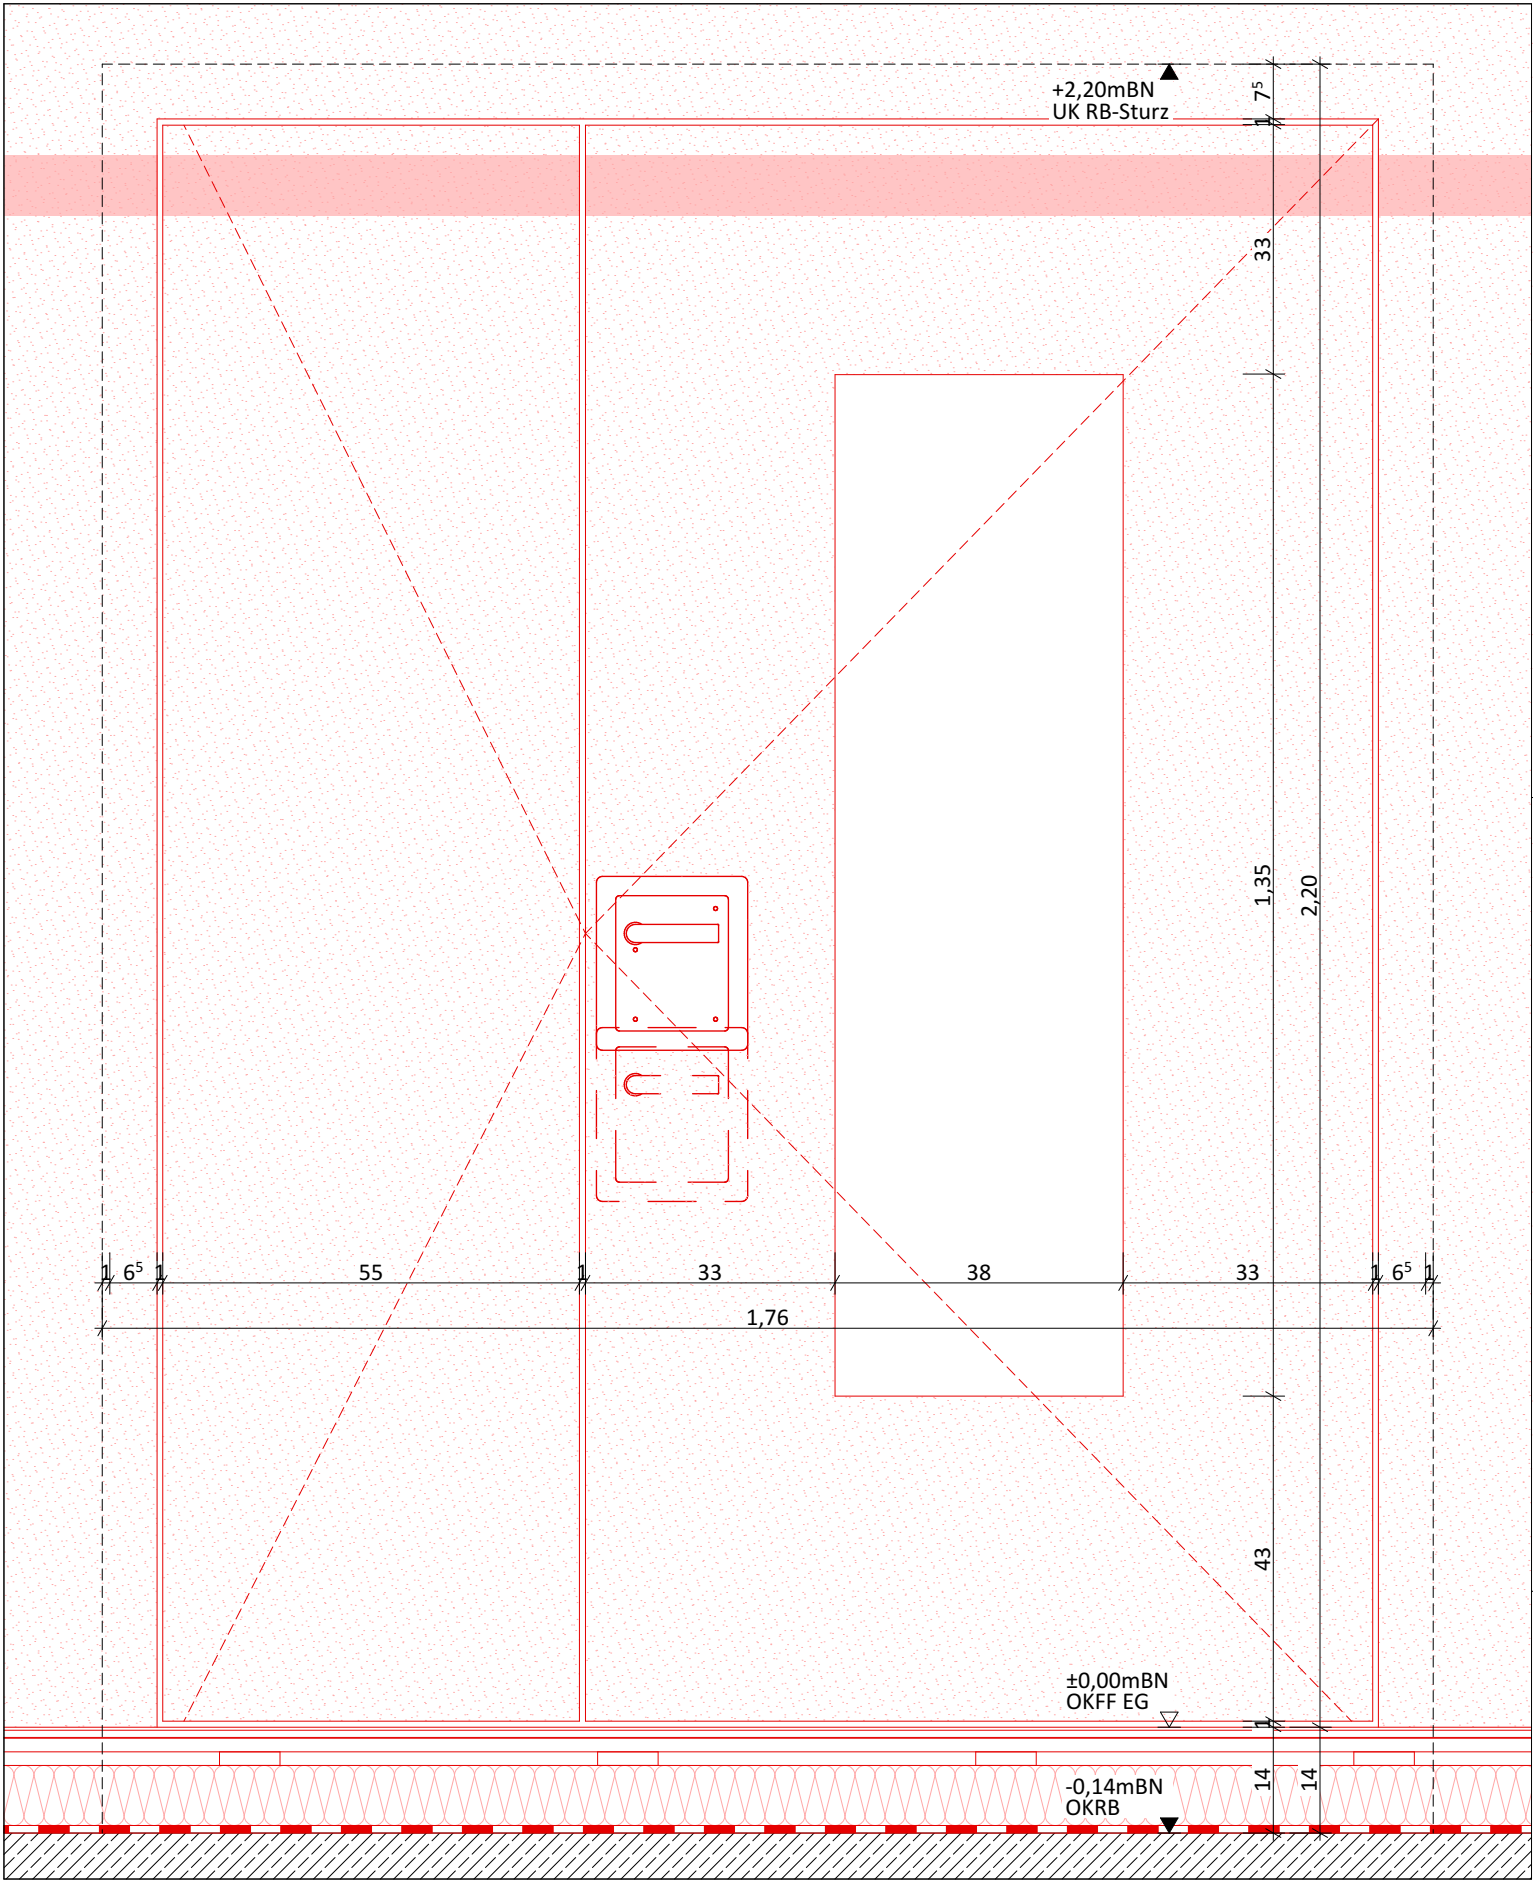


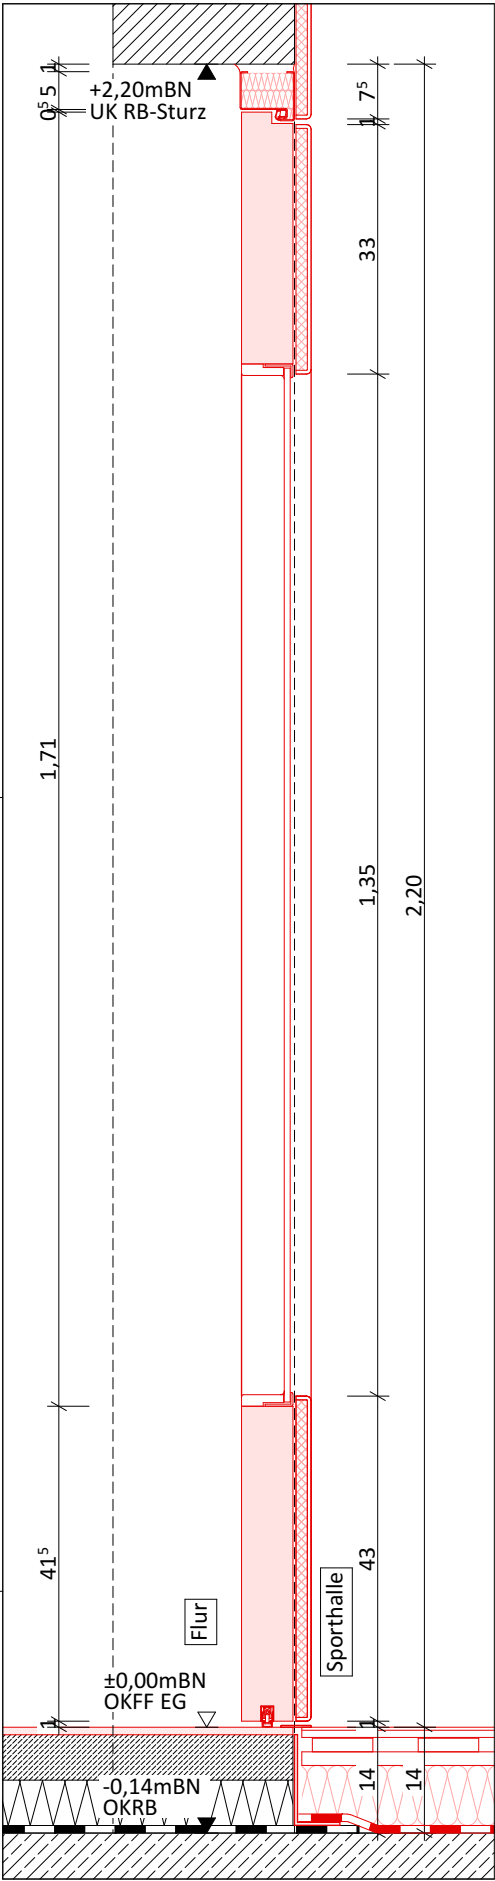

Hallentüren - T-0.01-4/T-0.01-5/T-0.01-6

rauchdicht und selbstschließend
Ballwurfsicher nach DIN 18032-3
einseitig vorbereitet für bauseitige
Prallschutzverkleidung

1 1/2 -Flügeltür mit Glasausschnitt,
Vollspan mit HPL-Oberfläche
Desin im NCS-Farbtton 2002-Y
verdeckter Holzanleimer aus Buche
stumpfer Anschlag

Stahl-Blockzarge, grundriert
Endbeschichtung in RAL-Farbtton
6011 Resedagrün durch Malerei


Obentürschließer mit Gleitschiene
und Schließfolgeregelung

absenkbare Bodendichtung

ohne PZ-Bohrung

Gangflügel Garnitur
(Türgarnitur T-0.01-5 auf rollstuhlgerichte Höhe = 0,85m)
BGS mit Turnhallenmuschel / BS mit Drückergarnitur

Standflügel Garnitur
BGS ohne Garnitur / BS mit Treibriegel

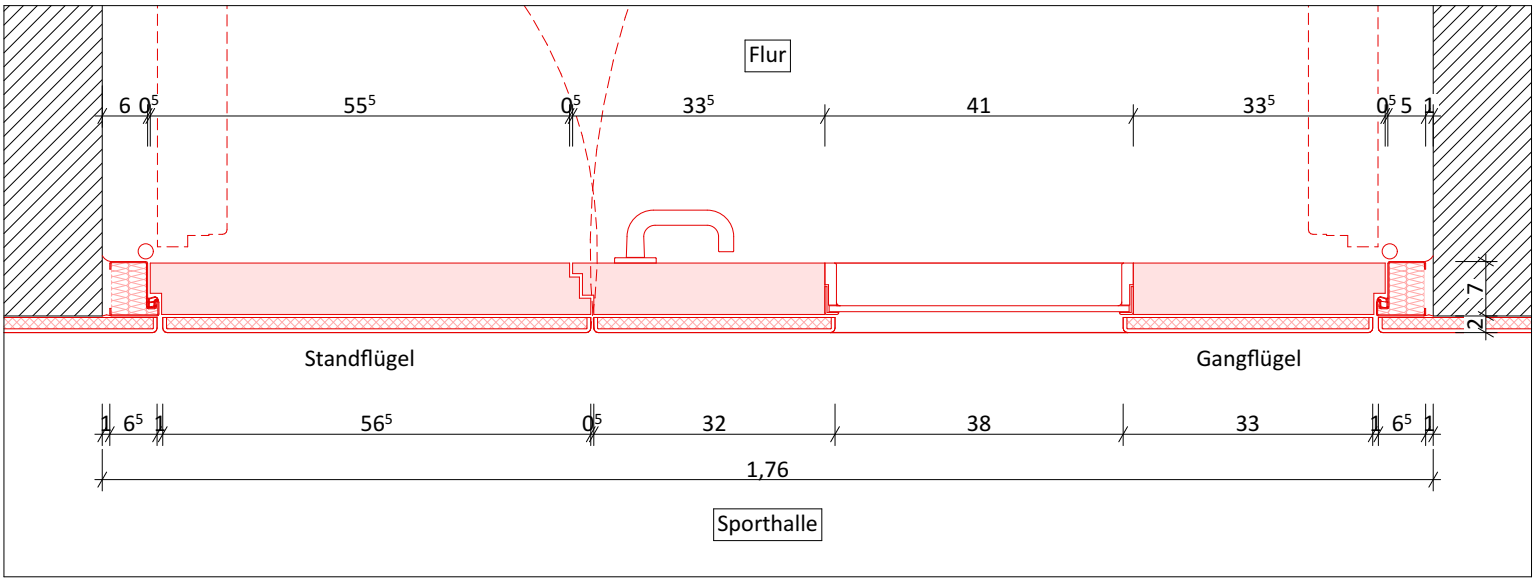

PROJEKT:		TURNHALLENSARNIERUNG - SZ OBERVIELAND ALFRED-FAUST-STRASSE 6, 28277 BREMEN		
PROJ.-NR.:	DATUM: 05.06.25	GEZ: DYP	BLATTGRÖSSE: 420 x 297 mm	MASSSTAB: 1:10
647_D-074	Hallentüren T-0.01-4 / T-0.01-5 / T-0.01-6			647_SZ-OBERVIELAND_TURNHALLE.pln 647_D-074_Hallentüren.pdf

BAUHERR:

ARCHITEKT: