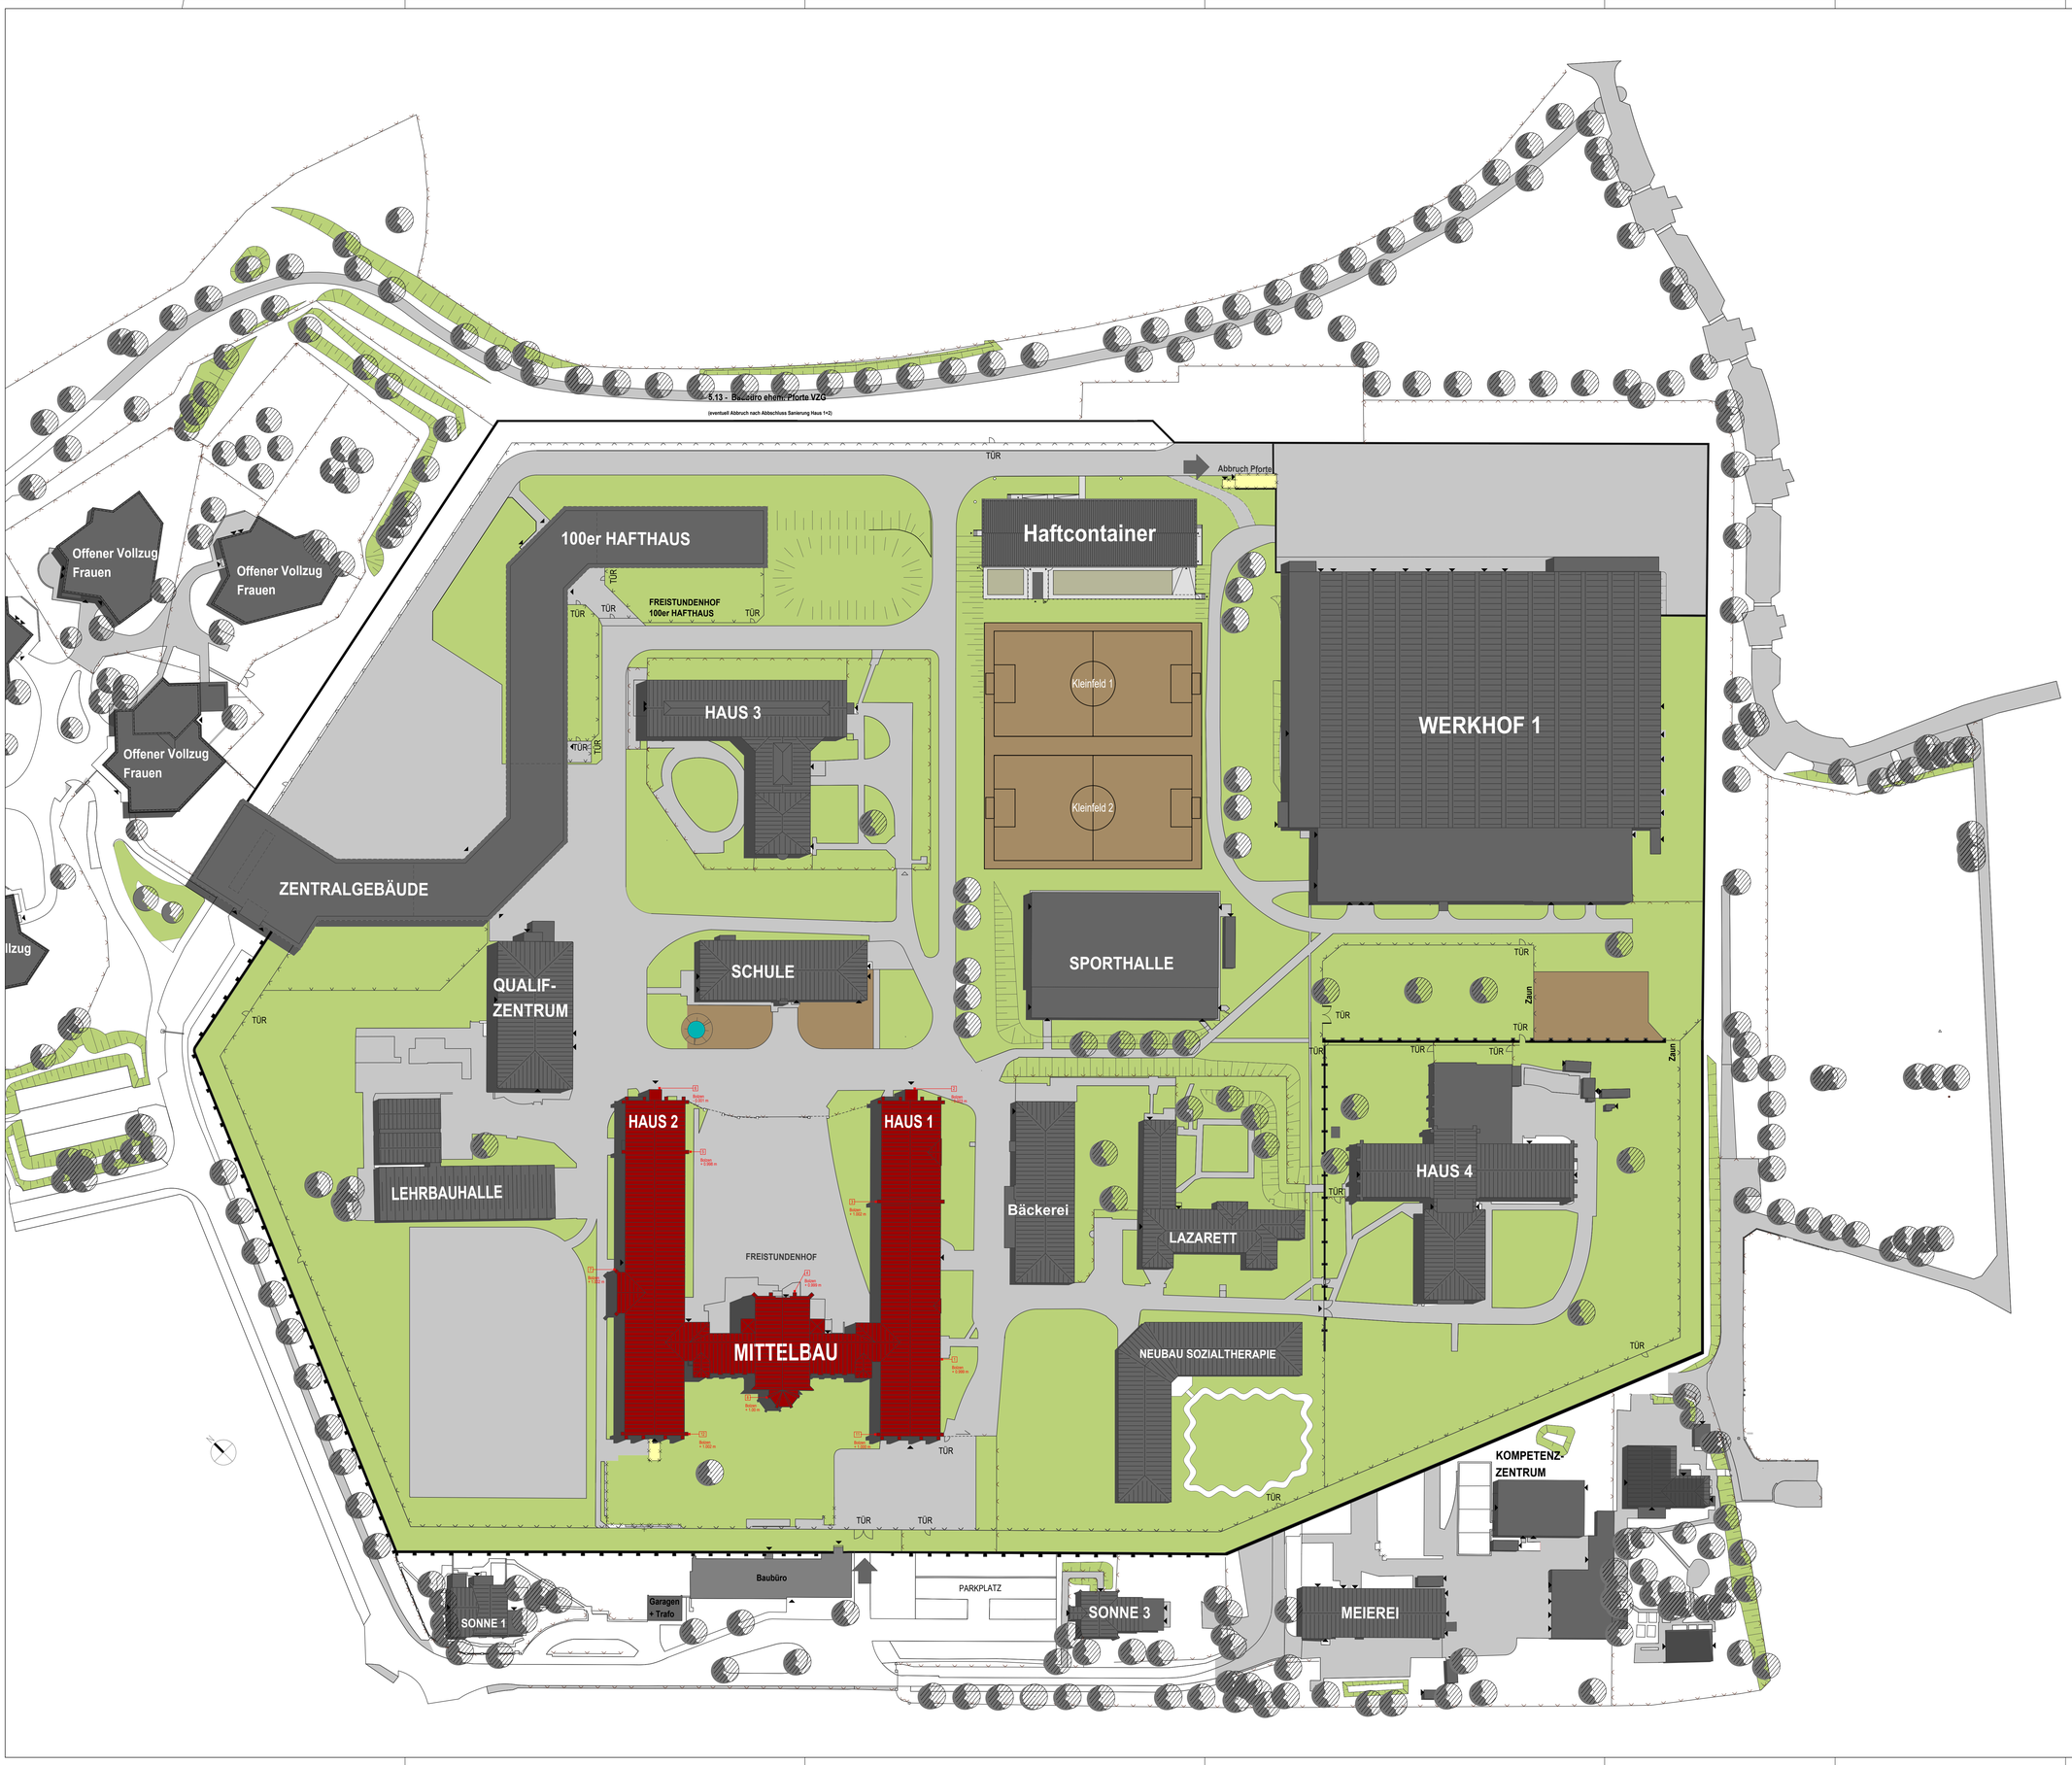

LEGENDE:

1.0 ABKÜRZUNGEN

AD	= ABGEHÄNGTE DECKE	G30	= BRANDSCHUTZVERGLASUNG	RWA	= RAUCH+WÄRME-ABZUG
BD	= BODENDURCHBRUCH	***	= GETRÄNKEautomat	S	= SONNENSCHUTZ
BMZ	= BRANDMELDEZENTRALE	GS	= GESCHIRRSPÜLER	TV	= FERNSEHGERÄT
BRH	= BRÜSTUNGSH. RCH AB OKFF	HY	= HYDRANTENANSCHLUSS	UK	= UNTERKANTE
BRF	= BRÜSTUNGSH. FERTIG AB OKFF	KS	= KÜHLSCHRANK	UKD	= UNTERKANTE DECKE
DA	= DACHABLAUF	KT	= KÜCHENTUNG	UZ	= UMZUG
DÜ	= DECKENDURCHBRUCH	OK	= OBERKANTE	ÜZ	= ÜBERZUG
ELT	= ELEKTRIK	RA	= ROHRACHSE	V	= VERDUNKELUNG (JALOUSIEN)
F	= FEUERLÖSCHEINRICHTUNG	REVI	= REVISIONSÖFFNUNG	VSG	= VERBUNDSICHERHEITSGLAS
F30/90	= BRANDSCHUTZANFORDERUNG	RFB	= ROHFUSSBODEN	WD	= WANDDURCHBRUCH
FFB	= FERTIGFUSSBODEN	RR	= REGENFALLROHR	WM	= WASCHMASCHINE
				WS	= WANDSCHLITZ
				WV	= WANDVERSTÄRKUNG

2.0 SYMBOLE IM GRUNDRISS

+ 0.00 OKFF / OKRD
+ 0.00 OKFF BESTAND / OKRD BESTAND

HINWEIS:
HÖHENKOTEN BEZIEHEN SICH IMMER AUF +/- 0.00 = OKFF EG. BRH UND TÜRHÖHEN BEZIEHEN SICH AUF OKFF.

D 1 / 123 = DETAIL D 1 SIEHE PLAN ..-..-..-123

FB 1 / R.814 = Fußbodenaufbau FB 1 SIEHE ÜBERSICHTSPLÄNE ..-..-..-814 bis 818

2.1 TÜRNUMMERN

TÜRNUMMER XX
TÜRBLATT XX XX BESCHLAG
SCHALLSCHUTZ XX XX BRANDSCHUTZ
SONDERAUSST. XX

BRANDSCHALLSCHUTZ
TSS = BRANDSCHUTZTÜR
RS = RAUCHSCHUTZTÜR
DS = DICHTSCHLIESSEND
FTS = — · — · — · —
PW = — — — —
Brandwand
SSK I = Rw = 27dB
SSK II = Rw = 32dB

TÜRBLATT
HZ = HOLZTÜR
VK = VOLLKUNSTSTOFF
MG = METALL-GLAS-TÜR
ST = STAHLTÜR
ED = EDELSTAHLTÜR

BESCHLAG
DR = DRÜCKER
KN = KNAUF
– = OHNE BESCHLAG
DK = DREHKNAUF

SONDERAUSSTATTUNG
OTS = OBERTÜRSCHLIESSER
RCS = WIDERSTANDSKLASSE

3.0 SYMBOLE IN SCHNITT UND ANSICHT

± 0.00 = OBERKANTE ROHBAU bzw. UNTERKANTE ROHBAU

-0.15 = OBERKANTE AUSBAU bzw. UNTERKANTE AUSBAU

4.0 SCHRAFFUREN

ABBRUCH
BETON
MAUERWERK - KS
TROCKENBAU
HARTSCHAUMDÄMMUNG
MINERALFASERDÄMMUNG
BETONFERTIGTEIL
PORENBETON

5.0 DECKENHÖHEN

RO XX RU XX
BH XX RU XX

AD
LH
FB

BH = INSTALATIONSHÖHE
AD = ABGEHÄNGTE DECKE
LH = RAUMHÖHE
FB = FUSSBODENAUFBAU

DECKENVERSPRUNG

6.0 SYMBOLE IM GRUNDRISS (SANITÄR)

HANDWASCHBECKEN
WASCHTISCH
URINAL
WC-BECKEN
AUSGUSSBECKEN
WC-BECKEN BARRIEREFREI
BODENABLAUF

BESTANDSMÖBLIERUNG DARSTELLUNG **OHNE** FÜLLFLÄCHEN

NEUE MÖBLIERUNG DARSTELLUNG **MIT** FÜLLFLÄCHEN

7.0 SYMBOLE IM DECKENSPIEGEL

ZULUFT
ABLUFT
RAUCHMELDER
PERSONENMELDER
KAMERA
LAUTSPRECHER
LEUCHTE ...
LANGFELDLEUCHTE ...
RASTERLEUCHTE ...
WANDLEUCHTE ...
(P) PENDELLEUCHTE
(E) EINBAU
(A) AUFBAU
(D) DOWNLIGHT

ALLE HÖHENMASE AB OK FERTIGFUSSBODEN.
FÜR SÄMTLICHE BETON-, STAHLBETON- UND STAHLKONSTRUKTIONEN SIEHE STATISCHE BERECHNUNGEN UND DIE KONSTRUKTIONSZEICHNUNGEN DES TRAGWERKPLANERS. DIE MASE SIND VOM AUFTRAGNEHMER VOR BEGINN DER ARBEITEN ZU PRÜFEN UND MIT BAU-ZU NEHMEN. DAS ÜHEBERRECHT AN DIESER ZEICHNUNG VERBLEIBT UNS. VERVIELFÄLTIGUNG NUR UNTER NENNUNG DES VERFASSERS.

ALLE MASE SIND VOR ORT ZU PRÜFEN!
BESTANDSÖFFNUNGEN SIND VOR ORT AUFZUMESSEN
ES IST DAS RAUMBUCH BZW. DIE TÜRLISTE HINZUZUZIEHEN

Index	Datum	Änderungen / Ergänzungen	Name
b	18.03.2022	Geländehöhen eingetragen	KUr
a	24.11.2021	Haftcontainer eingezeichnet	KUr

Bauherr:
Freie Hansestadt Bremen
Sondervermögen für Immobilien und Technik
des Landes Bremen
vertreten durch Immobilien Bremen

Unterschrift Bauherr/Nutzer:

Unterschrift Entwurfsverfasser:

Projektsteuerung:
Immobilien Bremen
Theodor-Heuss-Allee 14
28215 Bremen

Maßnahme:
JVA Bremen - Sanierung Umbau
Haus 1,2 und Mittelbau

Objekt:
JVA Bremen
Sonnemannstr. 2
28239 Bremen

Projekt-Nr.:
IMBS160014

Gr-Code:
Gr00093

G-Code:
G1889 G2785 G2786

Projektleiter IB:
M.Rose, R.Jeck

Planungsstand:
LPH5 Ausführung

Planinhalt:
Lageplan Haus 1|2

Planung:

Maßstab:
1:500

Plan-Nr.:
163A-AFU-A-LP-500-140b

Datum:
ÖAc / 14.10.2019

H/B = 841 / 1189 (1.00m²)

Allplan 2021